SEZIONE C–C
SCALA 1 : 50

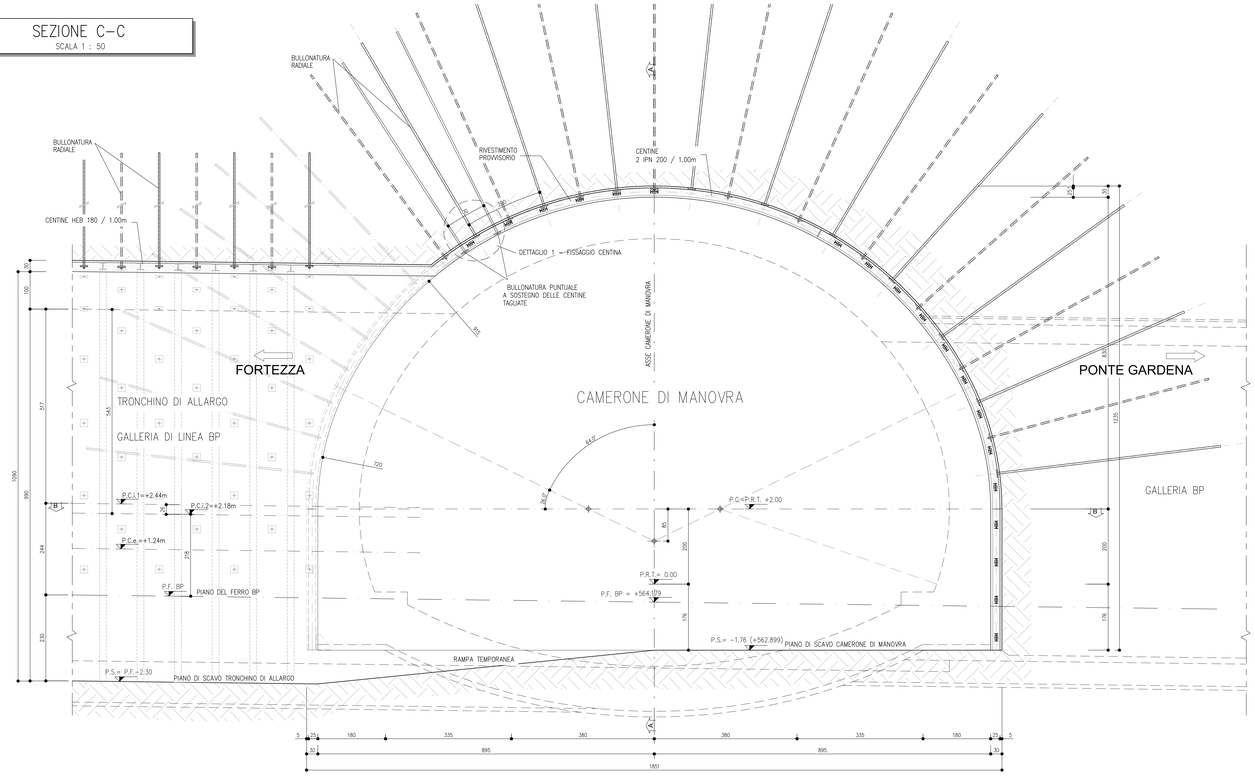

SEZIONE A–A
SCALA 1 : 50

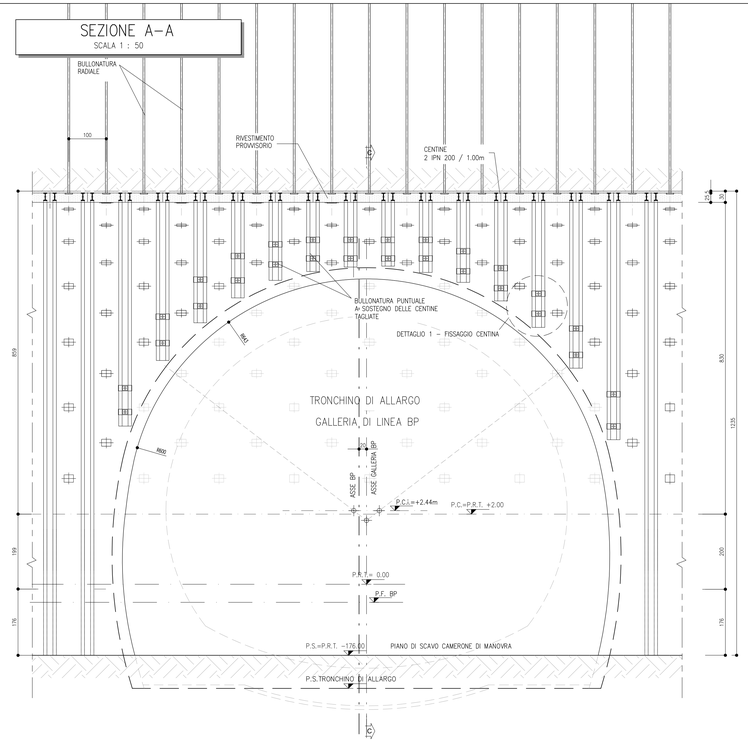

KEY-PLAN

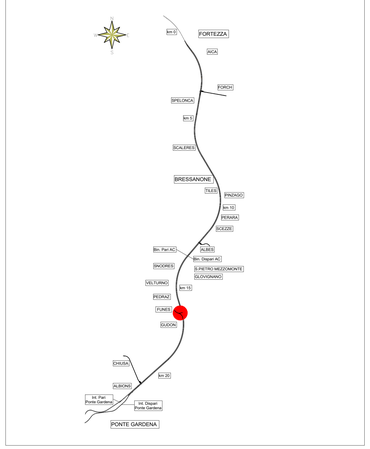

FINESTRA DI FUNES – QUADRO DI INSIEME

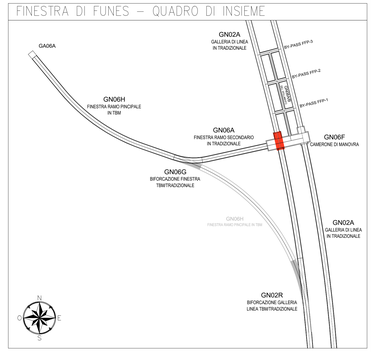

SEZIONE B–B
SCALA 1 : 50

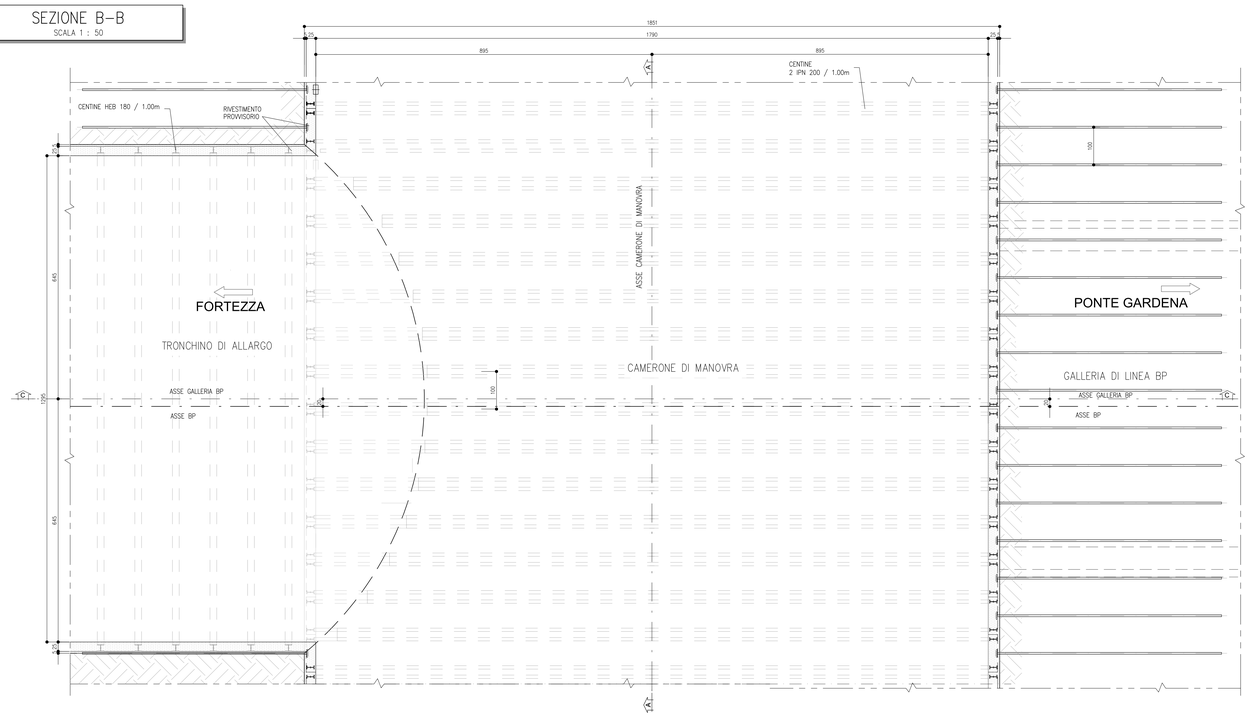

LEGENDA

P.C.= PIANO DEL CENTRI
P.F.= PIANO DEL FERRO
P.S.= PIANO DI SCAVO
Q.C.= QUOTA CORDOLO
P.R.T.= PIANO ROTOLAMENTO

DETTAGLIO 1 – FISSAGGIO CENTINA
SCALA 1:5

PREVEDERE N.2 PIASTRE DA SALDARE IN OPERA IN PROSSIMITA' DEL TAGLIO DELLA CENTINA NEL PROFILO DI SCAVO DELLE GALLERIE

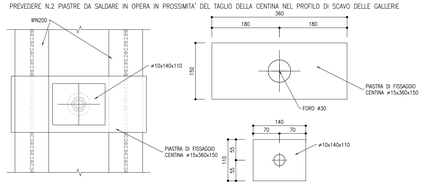

NOTE

- EVENTUALI DIFFERENZE TRA LE MISURE TOTALI E LE SOMMATORIE DELLE MISURE PARZIALI SONO DOVUTE AGLI ARROTONDAMENTI AUTOMATICI DI AUTOCAD
- PER LE CARATTERISTICHE DEI MATERIALI SI RIMANDA ALL'ELABORATO IB0U1BEZZSPGN0000001B
- PER IL DETTAGLIO DEGLI INTERVENTI DI CONSOLIDAMENTO A CONTORNO RELATIVI ALLA SEZIONE DEL TRONCHINO DI ALLARGO (SEZIONE I/O) E ALLA SEZIONE DEL CAMERONE DI MANOVRA FARE RIFERIMENTO AI RELATIVI ELABORATI

COMMITTENTE:
RFI RETE FERROVIARIA ITALIANA
GRUPPO FERROVIE DELLO STATO ITALIANE

DIREZIONE LAVORI:
ITALFERR
GRUPPO FERROVIE DELLO STATO ITALIANE

APPALTATORE:
webuild / impresa i
CONSORZIODOLOMITI

PROGETTAZIONE:
MANDATARIA: SWS
MANDANTI: PINI ITALIA, GDP GEOMINA, ALBUZI, SIST

IL DIRETTORE DELLA PROGETTAZIONE:
Ing. Paolo Ciuccio
ORDINE DEGLI INGEGNERI DELLA PROVINCIA DI VICENZA
Dott. Geol. Paolo Scelsi
ORDINE DEI GEOLOGI DEL VENETO
SEZIONE A,B,C N° 314

PROGETTO ESECUTIVO

PROGETTAZIONE ESECUTIVA ED ESECUZIONE DEI LAVORI DI REALIZZAZIONE DEL LOTTO 1 DEL QUADRUPLICAMENTO DELLA LINEA FERROVIARIA FORTEZZA - VERONA TRATTA "FORTEZZA – PONTE GARDENA"

DISEGNO
08 - GALLERIE
M-FINESTRA FUNES E GALLERIA DI SIFOLLAMENTO
Innesto CM con galleria di linea in BP
Scavo e consolidamenti 1/2

APPALTATORE
IL DIRETTORE TECNICO
Ing. Andrea Gasparella
ORDINE DEGLI INGEGNERI DELLA PROVINCIA DI ROMA N. 19540
08/05/2023

SCALA: Come indicato

COMMESSA	LOTTO	FASE	ENTE	TIPO DOC.	OPERA/DISCIPLINA	PROGR.	REV.
IB0U	1B	E	ZZ	BB	GN0600	030	C

Rev.	Descrizione	Redatto	Data	Verificato	Data	Approvato	Data	Autorizzato Data
A	Emissione	M.Ingianni	28/01/2022	A.Valente	27/01/2022	D. Bullafiore (Delegato)	28/01/2022	
B	Emissione a seguito di istruttoria e interlocuzioni	F. Tiengo	01/12/2022	P. Fontana	02/12/2022	D. Bullafiore (Delegato)	05/12/2022	
C	Emissione a seguito di istruttoria e interlocuzioni	S.Carta	25/02/2023	P.Fontana	26/02/2023	D.Bullafiore	27/02/2023	

File: IB0U1BEZZBBGN0600030C.dwg
n. Elab.: