SEZIONE C–C
SCALA 1 : 50

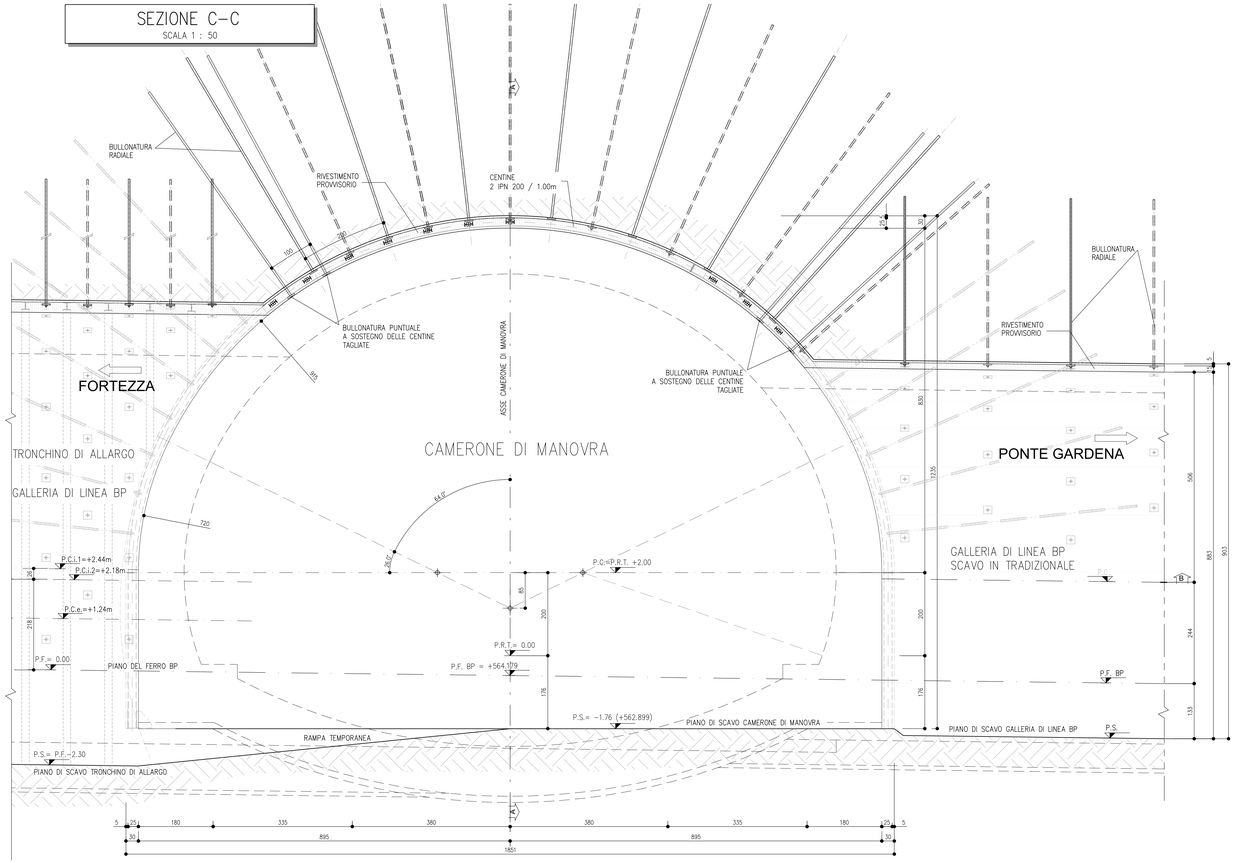

SEZIONE A–A
SCALA 1 : 50

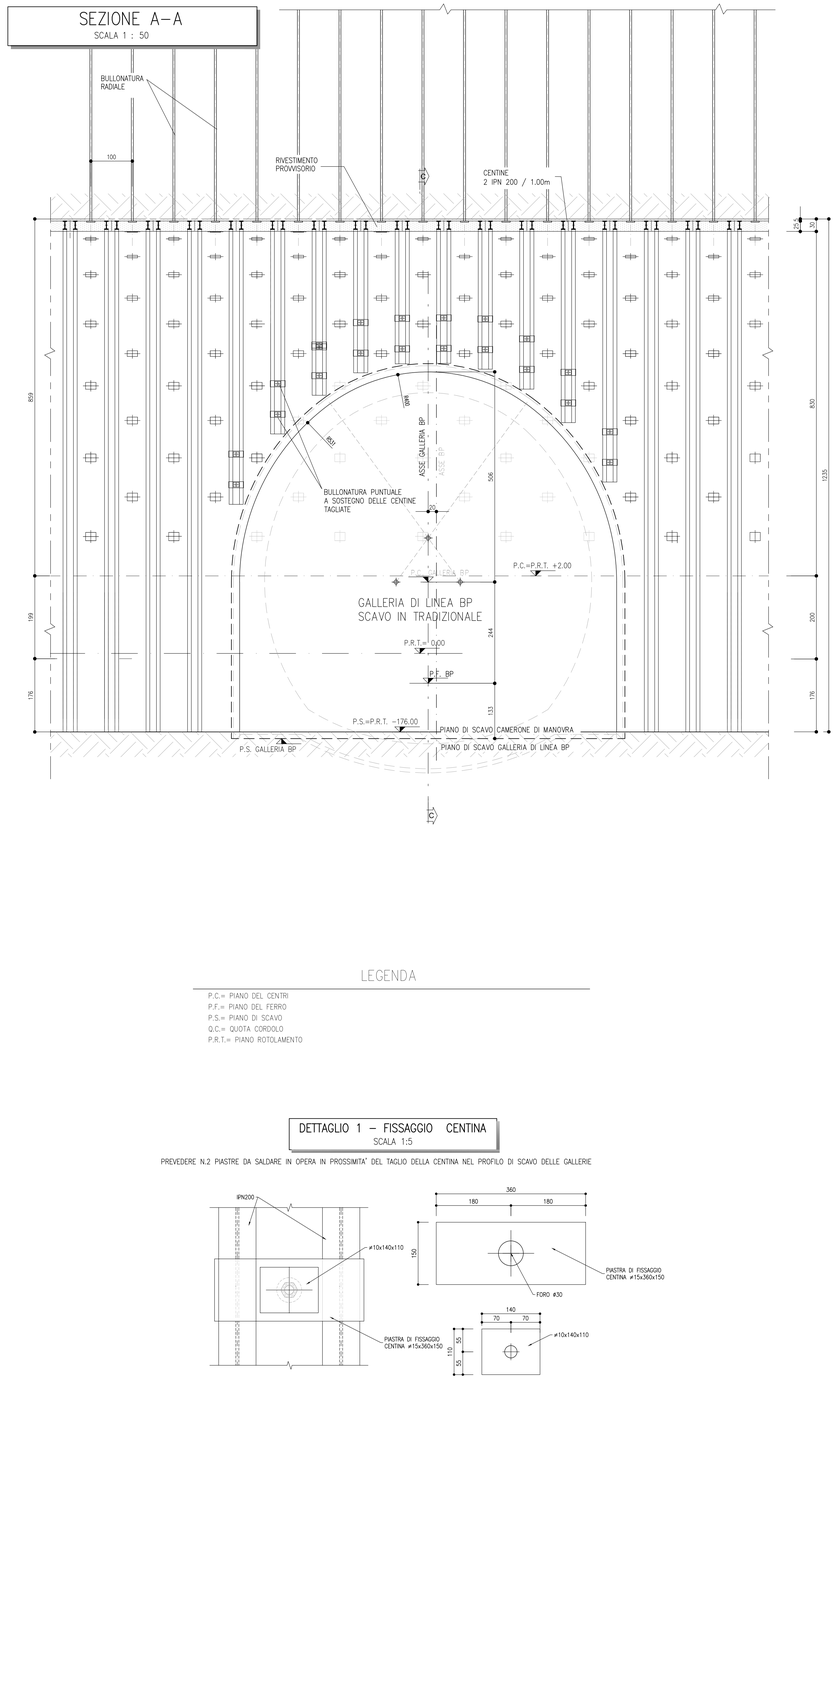

SEZIONE B–B
SCALA 1 : 50

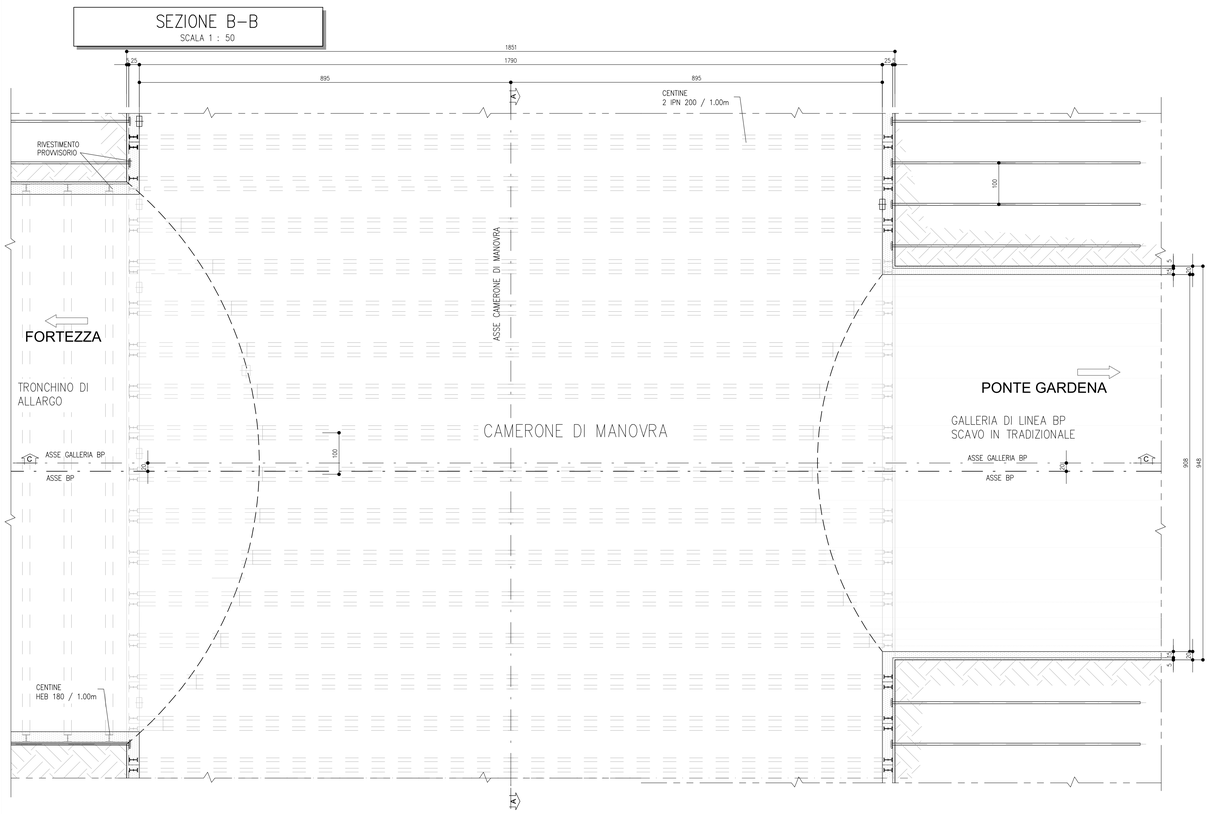

LEGENDA

P.C.= PIANO DEL CENTRI
P.F.= PIANO DEL FERRO
P.S.= PIANO DI SCAVO
Q.C.= QUOTA COROLO
P.R.T.= PIANO ROTOLAMENTO

DETTAGLIO 1 – FISSAGGIO CENTINA
SCALA 1:5

PREVEDERE N.2 PIASTRE DA SALDARE IN OPERA IN PROSSIMITA' DEL TAGLIO DELLA CENTINA NEL PROFILO DI SCAVO DELLE GALLERIE

KEY–PLAN

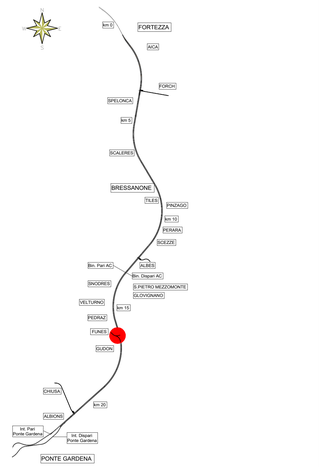

FINESTRA DI FUNES – QUADRO DI INSIEME

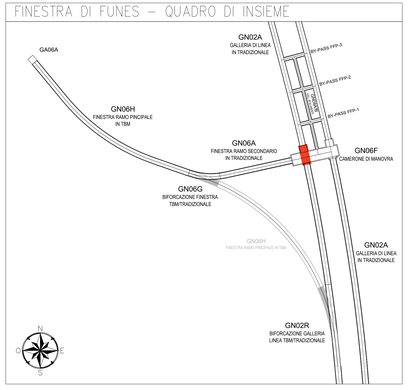

NOTE

- EVENTUALI DIFFERENZE TRA LE MISURE TOTALI E LE SOMMATORIE DELLE MISURE PARZIALI SONO DOVUTE AGLI ARROTONDAMENTI AUTOMATICI DI AUTOCAD
- PER LE CARATTERISTICHE DEI MATERIALI SI RIMANDA ALL'ELABORATO IB0U1BEZZSPGN0000001B
- PER IL DETTAGLIO DEGLI INTERVENTI DI CONSOLIDAMENTO A CONTORNO RELATIVI ALLA SEZIONE ALLA SEZIONE TIPO DELLA GALLERIA DI LINEA E ALLE SEZIONI DI SCAVO DEL CAMERONE DI MANOVRA E DEL TRONCHINO DI ALLARGO FARE RIFERIMENTO AI RELATIVI ELABORATI.

COMMITTENTE: RFI RETE FERROVIARIA ITALIANA – GRUPPO FERROVIE DELLO STATO ITALIANE

DIREZIONE LAVORI: ITALFERR – GRUPPO FERROVIE DELLO STATO ITALIANE

APPALTATORE: webuild / Implenia – CONSORZIODOLOMITI

PROGETTAZIONE:
MANDATARIA: SWS
MANDANTI: PINI GROUP, GDP GEOMIN, SISTEMA, ILF

IL DIRETTORE DELLA PROGETTAZIONE:
ORDINE DEGLI INGEGNERI DELLA PROVINCIA DI VERONA
Ing. Paolo Cucino
Dottore Magistrale in Ingegneria per l'Ambiente e la Sostenibilità
ISCRIZIONE ALBO N° 2218

PROGETTO ESECUTIVO

PROGETTAZIONE ESECUTIVA ED ESECUZIONE DEI LAVORI DI REALIZZAZIONE DEL LOTTO 1 DEL QUADRUPLICAMENTO DELLA LINEA FERROVIARIA FORTEZZA - VERONA TRATTA "FORTEZZA – PONTE GARDENA"

DISEGNO
08 - GALLERIE
M-FINESTRA FUNES E GALLERIA DI SFOLLAMENTO
Innesto CM con galleria di linea in BP
Scavo e consolidamenti 2/2

APPALTATORE
IL DIRETTORE TECNICO

SCALA: Come indicato

COMMESSA	LOTTO	FASE	ENTE	TIPO DOC.	OPERA/DISCIPLINA	PROGR.	REV.
I B 0 U	1 B	E	Z Z	B B	G N 0 6 0 0	0 3 1	C

Rev.	Descrizione	Redatto	Data	Verificato	Data	Approvato	Data	Autorizzato Data
A	Emissione	M.Ingiaro	28/01/2022	A.Valente	27/01/2022	D. Bullafoco (Dotonelli)	28/01/2022	
B	Emissione a seguito di istruttoria e interlocutori	F. Tiengo	01/12/2022	P. Fontana	02/12/2022	D. Bullafoco (Dotonelli)	05/12/2022	
C	Emissione a seguito di istruttoria e interlocutori	S.Carta	25/02/2023	P.Fontana	26/02/2023	D.Bullafoco (Dotonelli)	27/03/2023	

File: IB0U1BEZZBSGN0600031C.dwg — n. Elab.: