


CARPENTERIA METALLICA


SCALA 1 : 20

2IPN180/1200

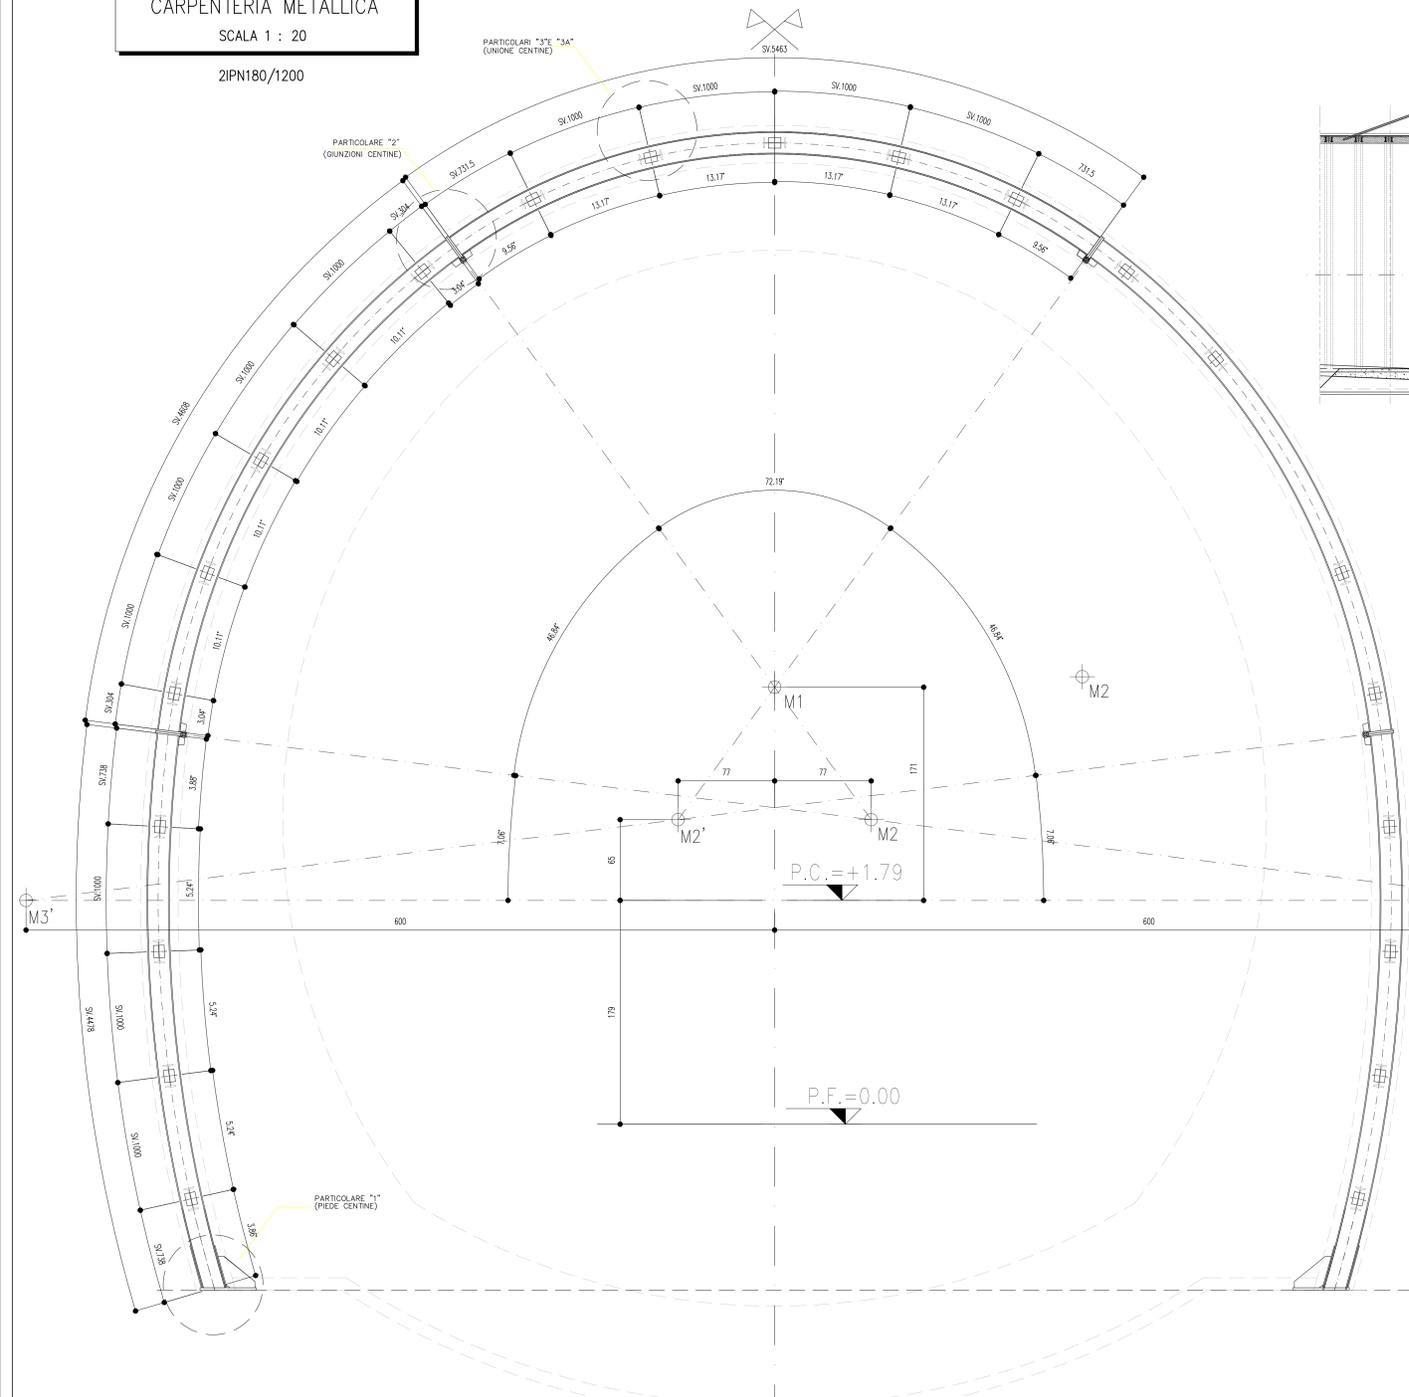

PROFILO LONGITUDINALE


SCALA 1 : 100

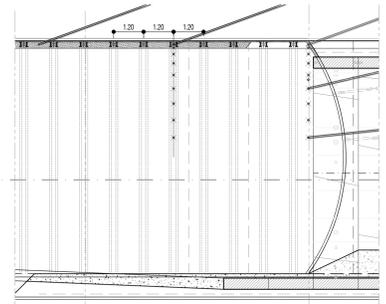

PARTICOLARE 3

SCALA 1 : 5


CALASTRELLI E ANGOLARI

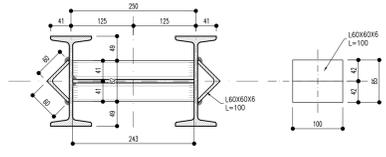

PARTICOLARE 3A

SCALA 1 : 5


CATENE UNIONE CENTINE

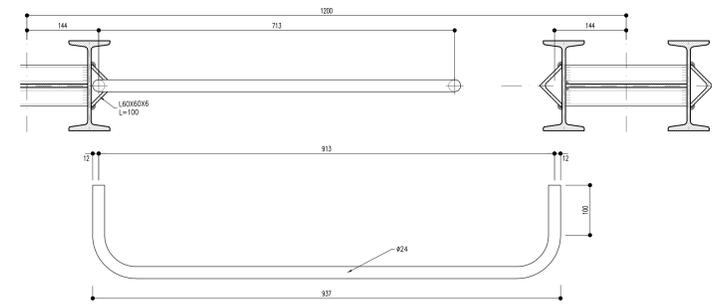

PARTICOLARE 1


SCALA 1 : 5

PIEDE CENTINE

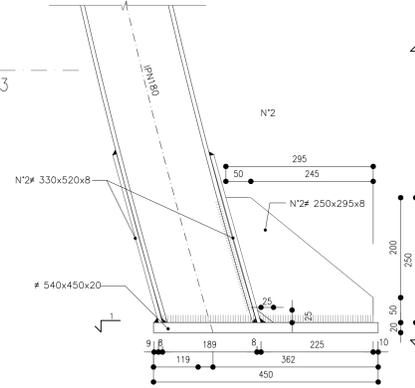


VISTA A-A

SCALA 1:5

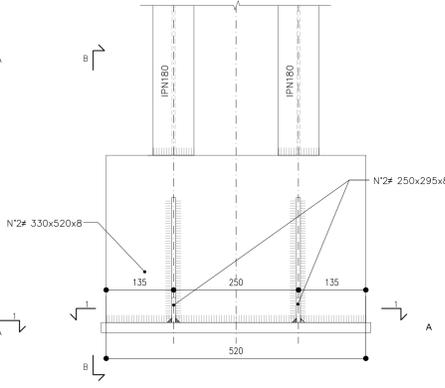


SEZIONE 1-1

SCALA 1:5

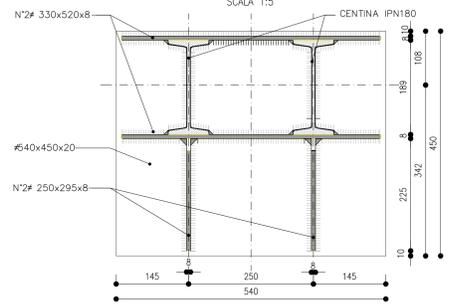


VISTA 3D PIEDE CENTINA

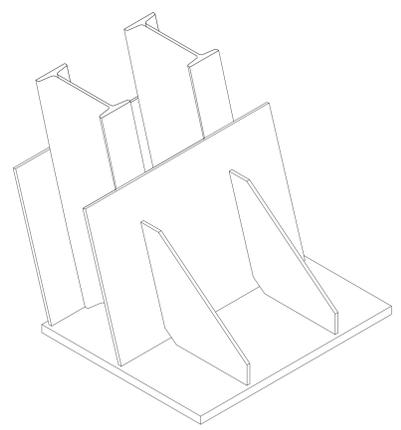

PARTICOLARE 2


SCALA 1 : 5

CERNIERA GIUNZIONE CENTINE

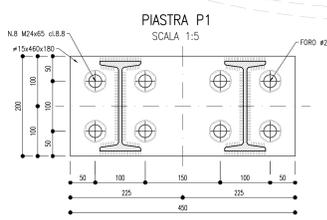


SEZIONE 1-1

SCALA 1:5

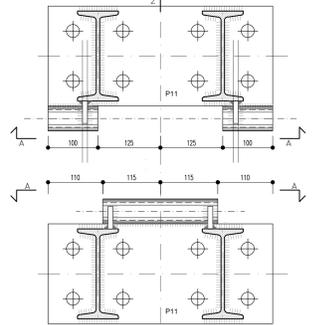


SEZIONE 2-2

SCALA 1:5

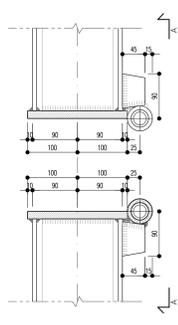


VISTA A-A

SCALA 1:5

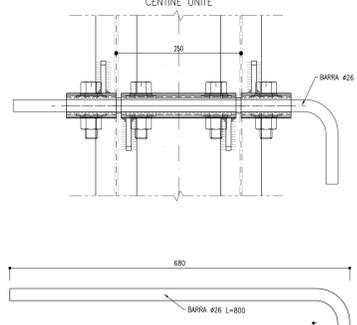


SEZIONE 1-1

SCALA 1:5

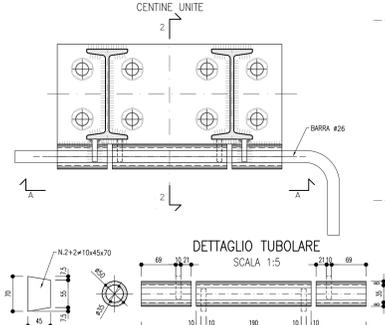


SEZIONE 2-2

SCALA 1:5

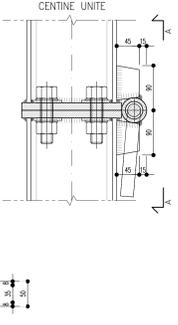


DETTAGLIO TUBOLARE

SCALA 1:5

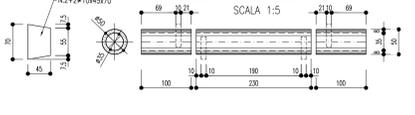


VISTA A-A


SCALA 1:5

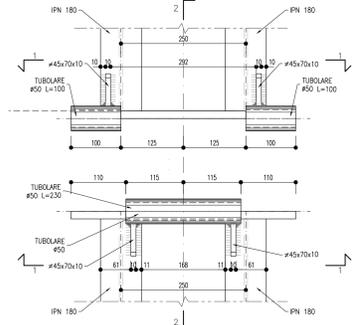

KEY-PLAN

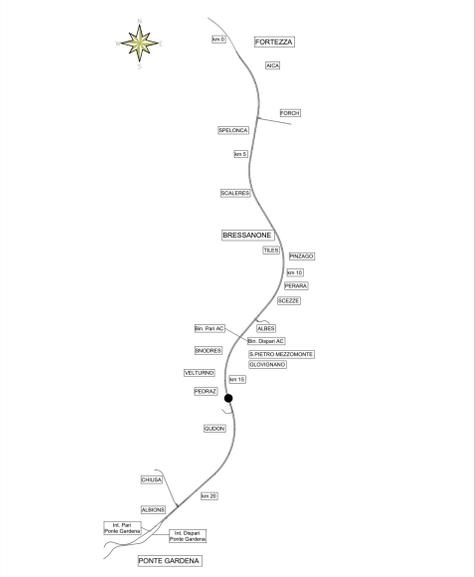

FINESTRA DI FUNES – QUADRO DI INSIEME

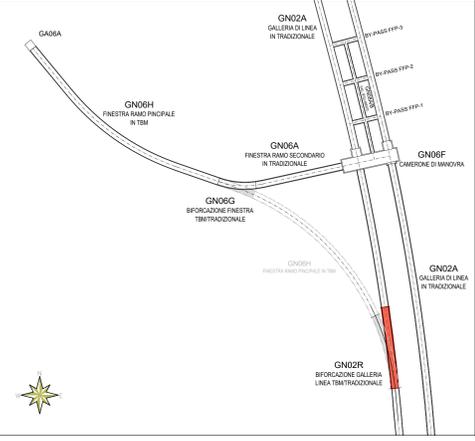

NOTE

- PER LE TRATTE DI APPLICAZIONE DELLE SEZIONI TIPO SI RIMANDA AGLI ELABORATI DI PROFILO GEOTECNICO.
- PER LE CARATTERISTICHE DEI MATERIALI SI RIMANDA ALL'ELABORATO IBOU1BEZZBGN060000010.
- EVENTUALI DIFFERENZE TRA LE MISURE TOTALI E LA SOMMATORIA DELLE MISURE PARZIALI SONO DOVUTE AD ARROTONDAMENTI AUTOMATICI.

LEGENDA

- = PIANO DEI P.C. CENTRI
- = PIANO DI P.S. SCAVO
- = QUOTA DI PROGETTO Q.P.



COMMITTENTE



DIREZIONE LAVORI



APPALTATORE



PROGETTAZIONE

MANDATARIA: **SWS** | MANDANTI: **PINI**, **GDP GEOMIN**, **SIST**, **INGENIERI ASSOCIATI** | IL DIRETTORE DELLA PROGETTAZIONE: **ING. P. COLOMETTI**

PROGETTO ESECUTIVO

PROGETTAZIONE ESECUTIVA ED ESECUZIONE DEI LAVORI DI REALIZZAZIONE DEL LOTTO 1 DEL QUADRUPPLICAMENTO DELLA LINEA FERROVIARIA FORTEZZA - VERONA TRATTA "FORTEZZA - PONTE GARDENA"

DISEGNO

08 - GALLERIE
M-FINESTRA DI FUNES E GALLERIA DI SFOLLAMENTO
Biforcazione finestra TBM e Galleria di linea BP- Sezione tipo B1LC
Carpenteria centina

APPALTATORE	AL DIRETTORE TECNICO	SCALA:
<i>[Signature]</i>		VARIE

COMMESSA	LOTTO	FASE	ENTE	TIPO DOC.	OPER./DISCIPLINA	PROGR.	REV.
I B O U	1 B	E	Z Z	B B	G N 0 6 0 0 0	0 7 0	B

Rev.	Descrizione	Redatto	Verificato	Approvato	Adottato	Data
A	Emissione	G. Colometti	P. Colometti	G. Colometti	G. Colometti	09/10/2022
B	Emissione a seguito di integrazione e modificazioni	G. Colometti	P. Colometti	G. Colometti	G. Colometti	27/03/2023