SEZIONE B–B
SCALA 1:50

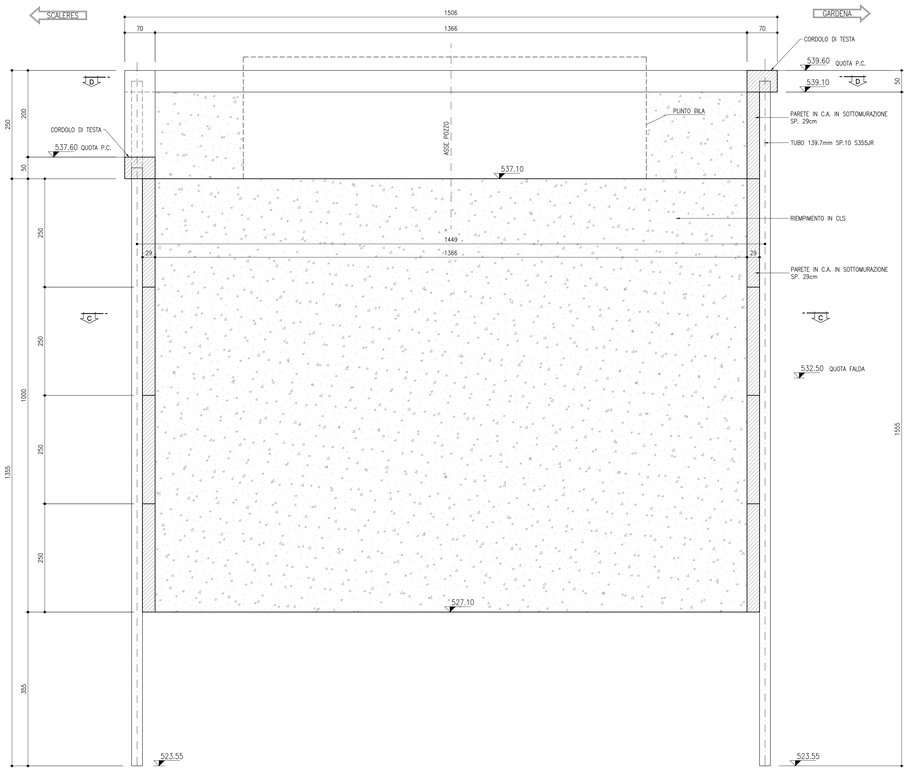

SEZIONE A–A
SCALA 1:50

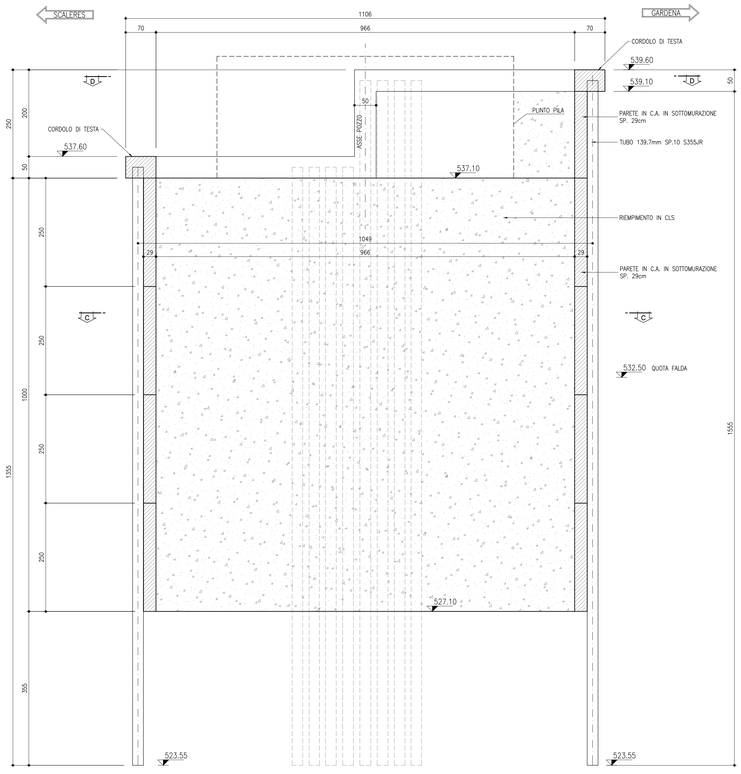

KEY–PLAN sc.1:2000

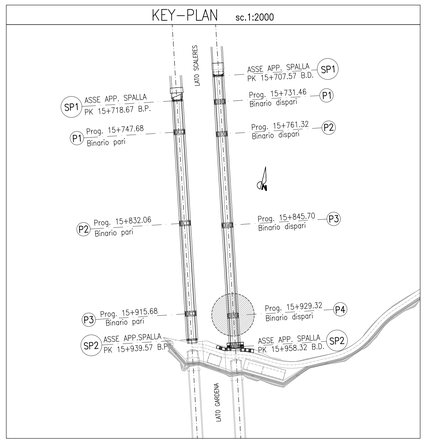

SEZIONE C–C
SCALA 1:50

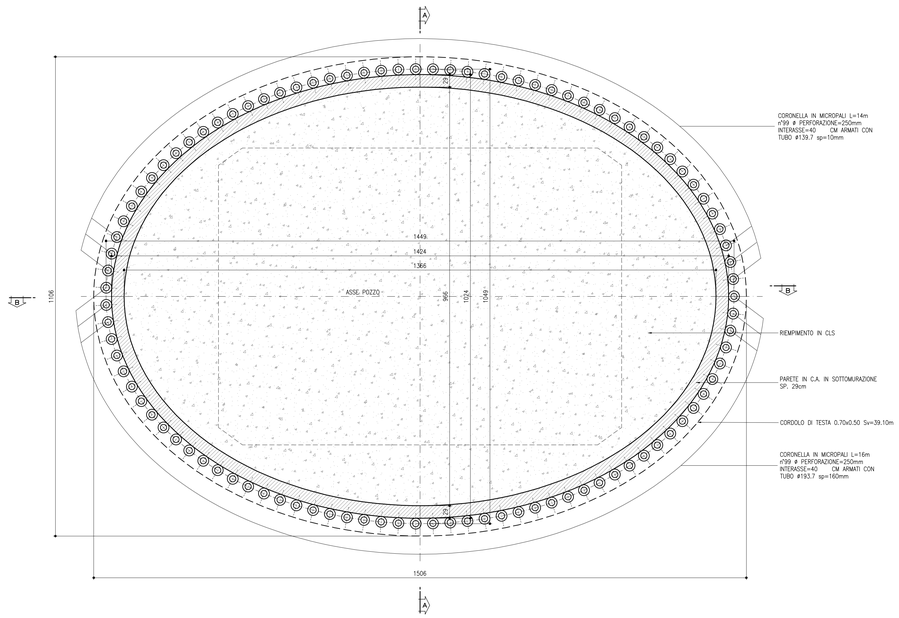

SEZIONE D–D
SCALA 1:50

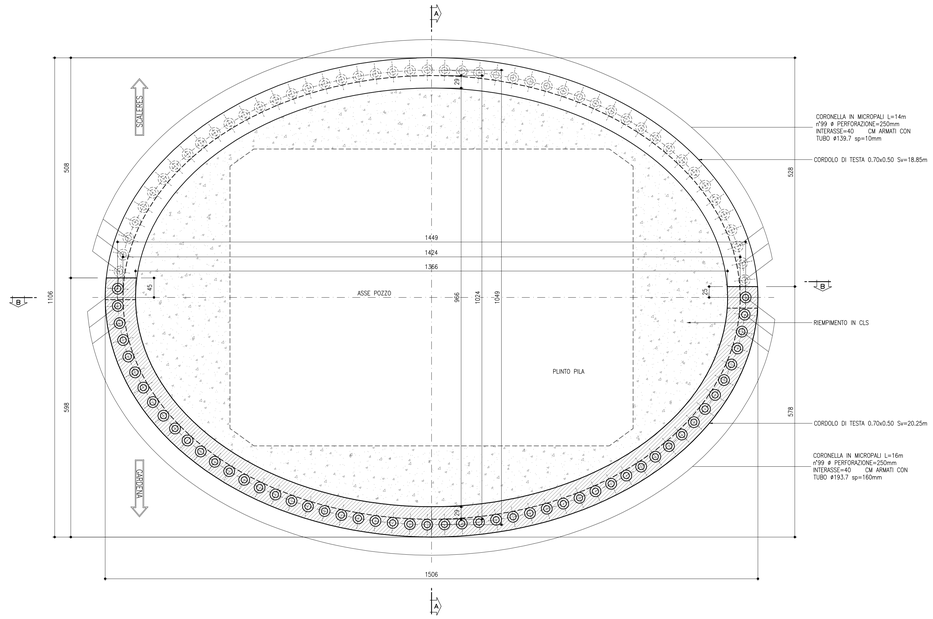

RIFERIMENTI

RIF.01	IB0U1BEZZBXVI0000007 FASI REALIZZATIVE POZZO PILA P4 BINARIO DISPARI
RIF.02	IB0U1BEZZTTVI0000001 PRESCRIZIONI E MATERIALI

NOTE

1. TUTTE LE MISURE E QUOTE D'IMPOSTA VANNO CONFERMATE DALLA DIREZIONE LAVORI

COMMITTENTE: RFI RETE FERROVIARIA ITALIANA – GRUPPO FERROVIE DELLO STATO ITALIANE

DIREZIONE LAVORI: ITALFERR – GRUPPO FERROVIE DELLO STATO ITALIANE

APPALTATORE: webuild / Impresa! – CONSORZIODOLOMITI

PROGETTAZIONE:

MANDATARIA: SWS

MANDANTI: PINI ITALIA; GDP GEOMINE; ILF; SIST

IL DIRETTORE DELLA PROGETTAZIONE:
Ing. Paolo Cosmo
Responsabile integrazione fra le varie prestazioni specialistiche
ORDINE DEGLI INGEGNERI DELLA PROV. DI TRENTO
Dott.Ing. PAOLO COSMO
ISCRIZIONE ALBO N° 2216

PROGETTO ESECUTIVO

PROGETTAZIONE ESECUTIVA ED ESECUZIONE DEI LAVORI DI REALIZZAZIONE DEL LOTTO 1 DEL QUADRUPLICAMENTO DELLA LINEA FERROVIARIA FORTEZZA - VERONA TRATTA "FORTEZZA – PONTE GARDENA"

DISEGNO

11 - OPERE CIVILI

A-PONTE SUL FIUME ISARCO
Elaborati Generali
Carpenterie pozzo Pila P4 B.D.

APPALTATORE		SCALA:
IL DIRETTORE TECNICO Ing. Paolo Giandebiaggi		1:50

COMMESSA	LOTTO	FASE	ENTE	TIPO DOC.	OPERA/DISCIPLINA	PROGR.	REV.
I B 0 U	1 B	E	Z Z	B B	V I 0 0 0 2	0 0 7	C

Rev.	Descrizione	Redatto	Data	Verificato	Data	Approvato	Data	Autorizzato Data
A	Emissione	A. Zanovello	15/01/2022	F. Favaro	17/01/2022	D. Buttafoco	19/01/2022	IL PROGETTISTA M. Organtini
B	Emissione a seguito di indicazioni Committenza	A. Zanovello	18/07/2022	F. Favaro	19/07/2022	D. Buttafoco	20/07/2022	
C	Emissione a seguito di istruttorie e ottemperazioni	A. Zanovello	18/11/2022	F. Favaro	25/11/2022	D. Buttafoco	05/12/2022	15/12/2022

File: IB0U1BEZZBBVI0002007C Dispari Carpenteria Pozzo Pila 4.dwg | n. Elab.: