VISTA D–D
SCALA 1:50

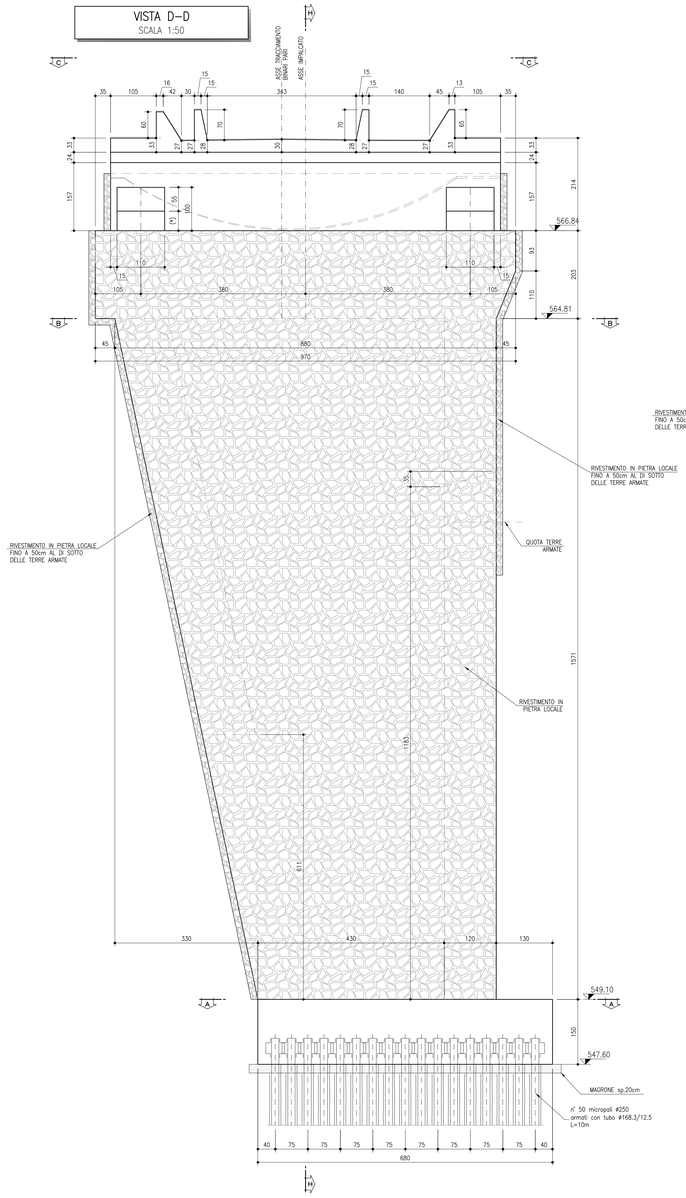

VISTA E–E
SCALA 1:50

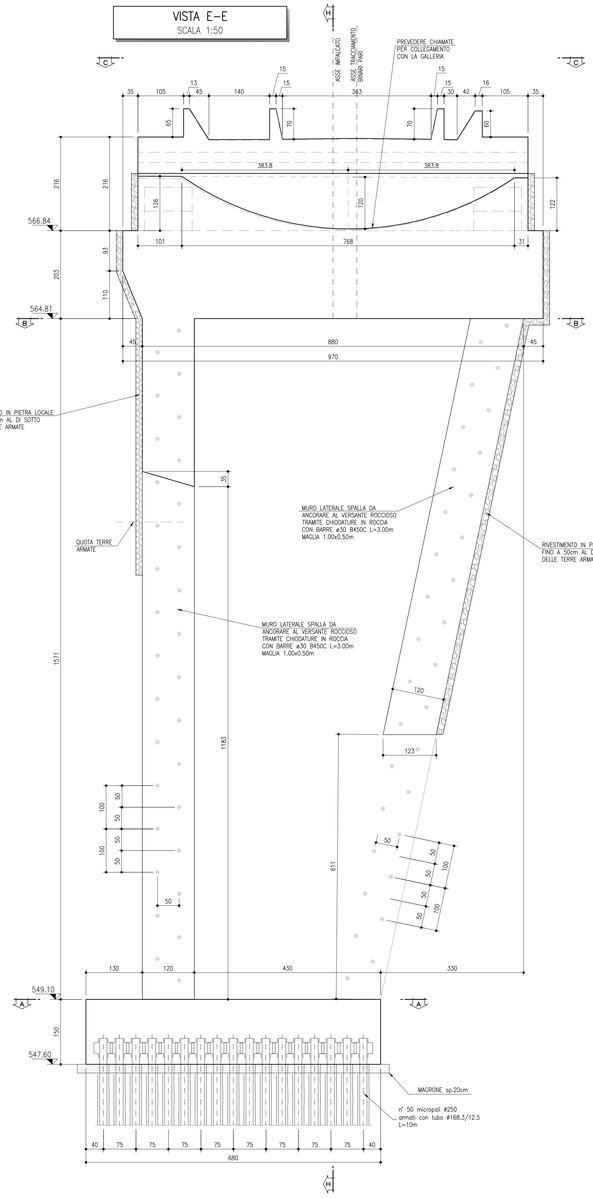

SEZIONE I–I
SCALA 1:50

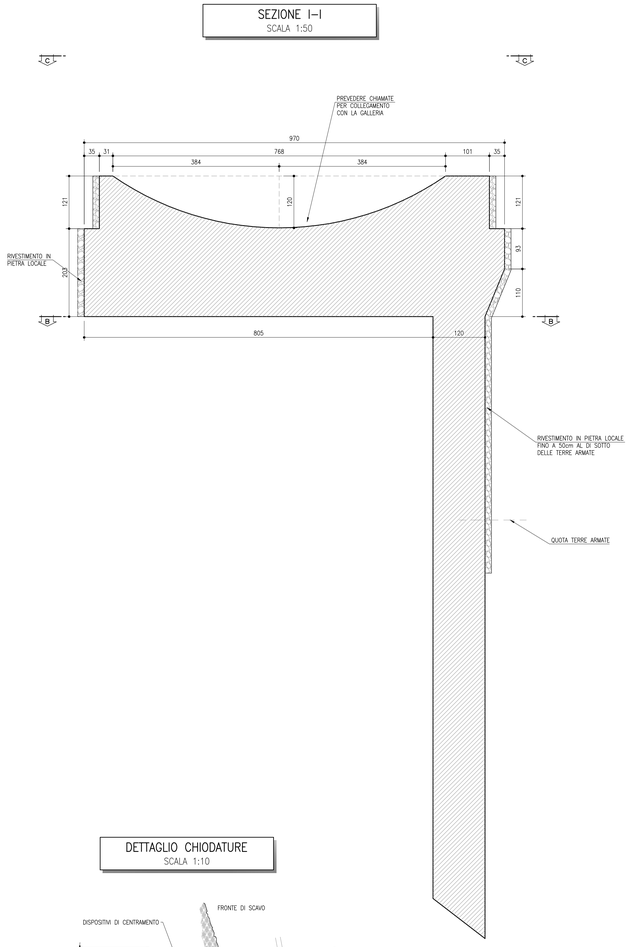

KEY–PLAN sc.1:2000

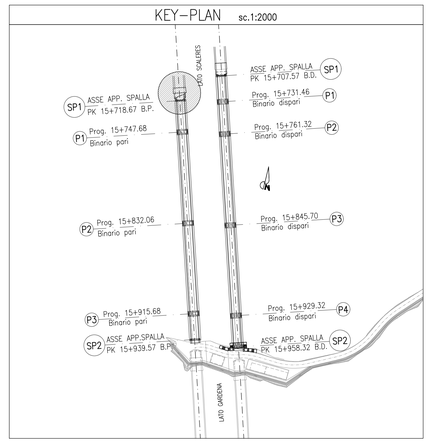

DETTAGLIO CHIODATURE
SCALA 1:10

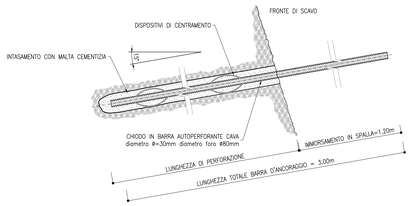

RIFERIMENTI

RIF.01	IB0U1BEZZBBVI0104002	CARPENTERIA SPALLE SCALERES PARI 2 di 2
RIF.02	IB0U1BEZZTTVI0000001	PRESCRIZIONI E MATERIALI

NOTE

1. (*) ALTEZZA DA DETERMINARE UNA VOLTA DEFINITO IL FORNITORE DEGLI APPARECCHI DI APPOGGIO
2. PREVEDERE FORI PER ALLOGGIAMENTO ZANCHE APPOGGIO. ALTEZZA E DIAMETRO VANNO DETERMINATI IN BASE AL MODELLO DI APPOGGIO ADOTTATO
3. PREVEDERE LETTO DI MALTA DI ALLETTAMENTO DI ~20mm DI SP. COME PIANO DI POSA PER L'APPARECCHIO DI APPOGGIO
4. TUTTE LE MISURE E QUOTE D'IMPOSTA VANNO CONFERMATE DALLA DIREZIONE LAVORI

SEZIONE A–A
SCALA 1:50

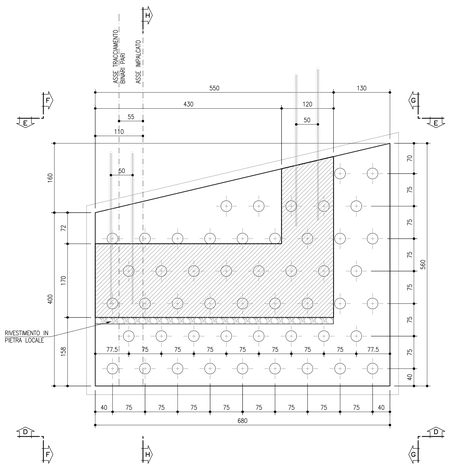

SEZIONE B–B
SCALA 1:50

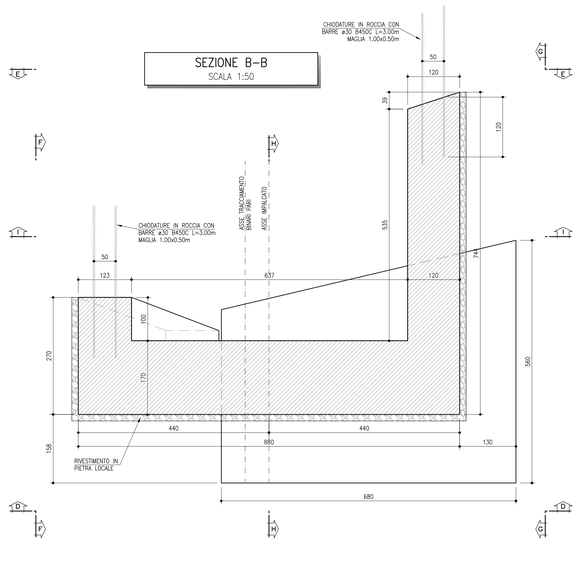

VISTA C–C
SCALA 1:50

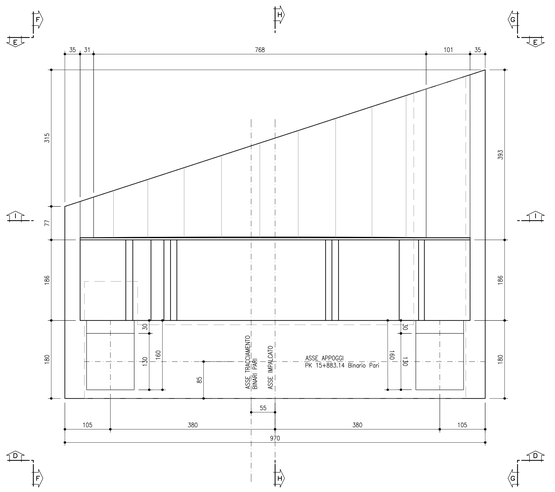

COMMITTENTE: RFI RETE FERROVIARIA ITALIANA – GRUPPO FERROVIE DELLO STATO ITALIANE

DIREZIONE LAVORI: ITALFERR – GRUPPO FERROVIE DELLO STATO ITALIANE

APPALTATORE: webuild / impleniaCONSORZIODOLOMITI

PROGETTAZIONE:
MANDATARIA: SWS
MANDANTI: PINI ITALIA, GDP GEOMINI, SISTEMA INGEGNERIA, ELRES

IL DIRETTORE DELLA PROGETTAZIONE:
Ing. Paolo Cuoring
Responsabile Progettazione Integrata e Lavori produzioni specialistiche
ORDINE DEGLI INGEGNERI DELLA PROVINCIA DI TRENTO
Dott. Ing. PAOLO CUORING
ISCRIZIONE ALBO N° 2216

PROGETTO ESECUTIVO

PROGETTAZIONE ESECUTIVA ED ESECUZIONE DEI LAVORI DI REALIZZAZIONE DEL LOTTO 1 DEL QUADRUPLICAMENTO DELLA LINEA FERROVIARIA FORTEZZA - VERONA TRATTA "FORTEZZA – PONTE GARDENA"

DISEGNO

11 - OPERE CIVILI

A-PONTE SUL FIUME ISARCO
Viadotto Binario Pari
Carpenteria spalla lato Scaleres 1 di 2

APPALTATORE		SCALA:
IL DIRETTORE TECNICO Ing. Paolo Cuoring		1:50

COMMESSA	LOTTO	FASE	ENTE	TIPO DOC.	OPERA/DISCIPLINA	PROGR.	REV.
IB0U	1B	E	ZZ	BB	VI0104	001	C

Rev.	Descrizione	Redatto	Data	Verificato	Data	Approvato	Data	Autorizzato Data
A	Emissione	C.T.	15/01/2022	F. Favaro	17/01/2022	D. Buttafoco	19/01/2022	IL PROGETTISTA M.Ongarato
B	Emissione a seguito di indicazioni Committenza	C.T.	18/07/2022	F. Favaro	19/07/2022	D. Buttafoco	20/07/2022	
C	Emissione a seguito di istruttoria e interlocuzioni	C.T.	18/11/2022	F. Favaro	25/11/2022	D. Buttafoco	05/12/2022	
								15/12/2022

File: IB0U1BEZZBBVI0104001C Pari Spalla Scaleres - 1 di 2.dwg — n. Elab.: