
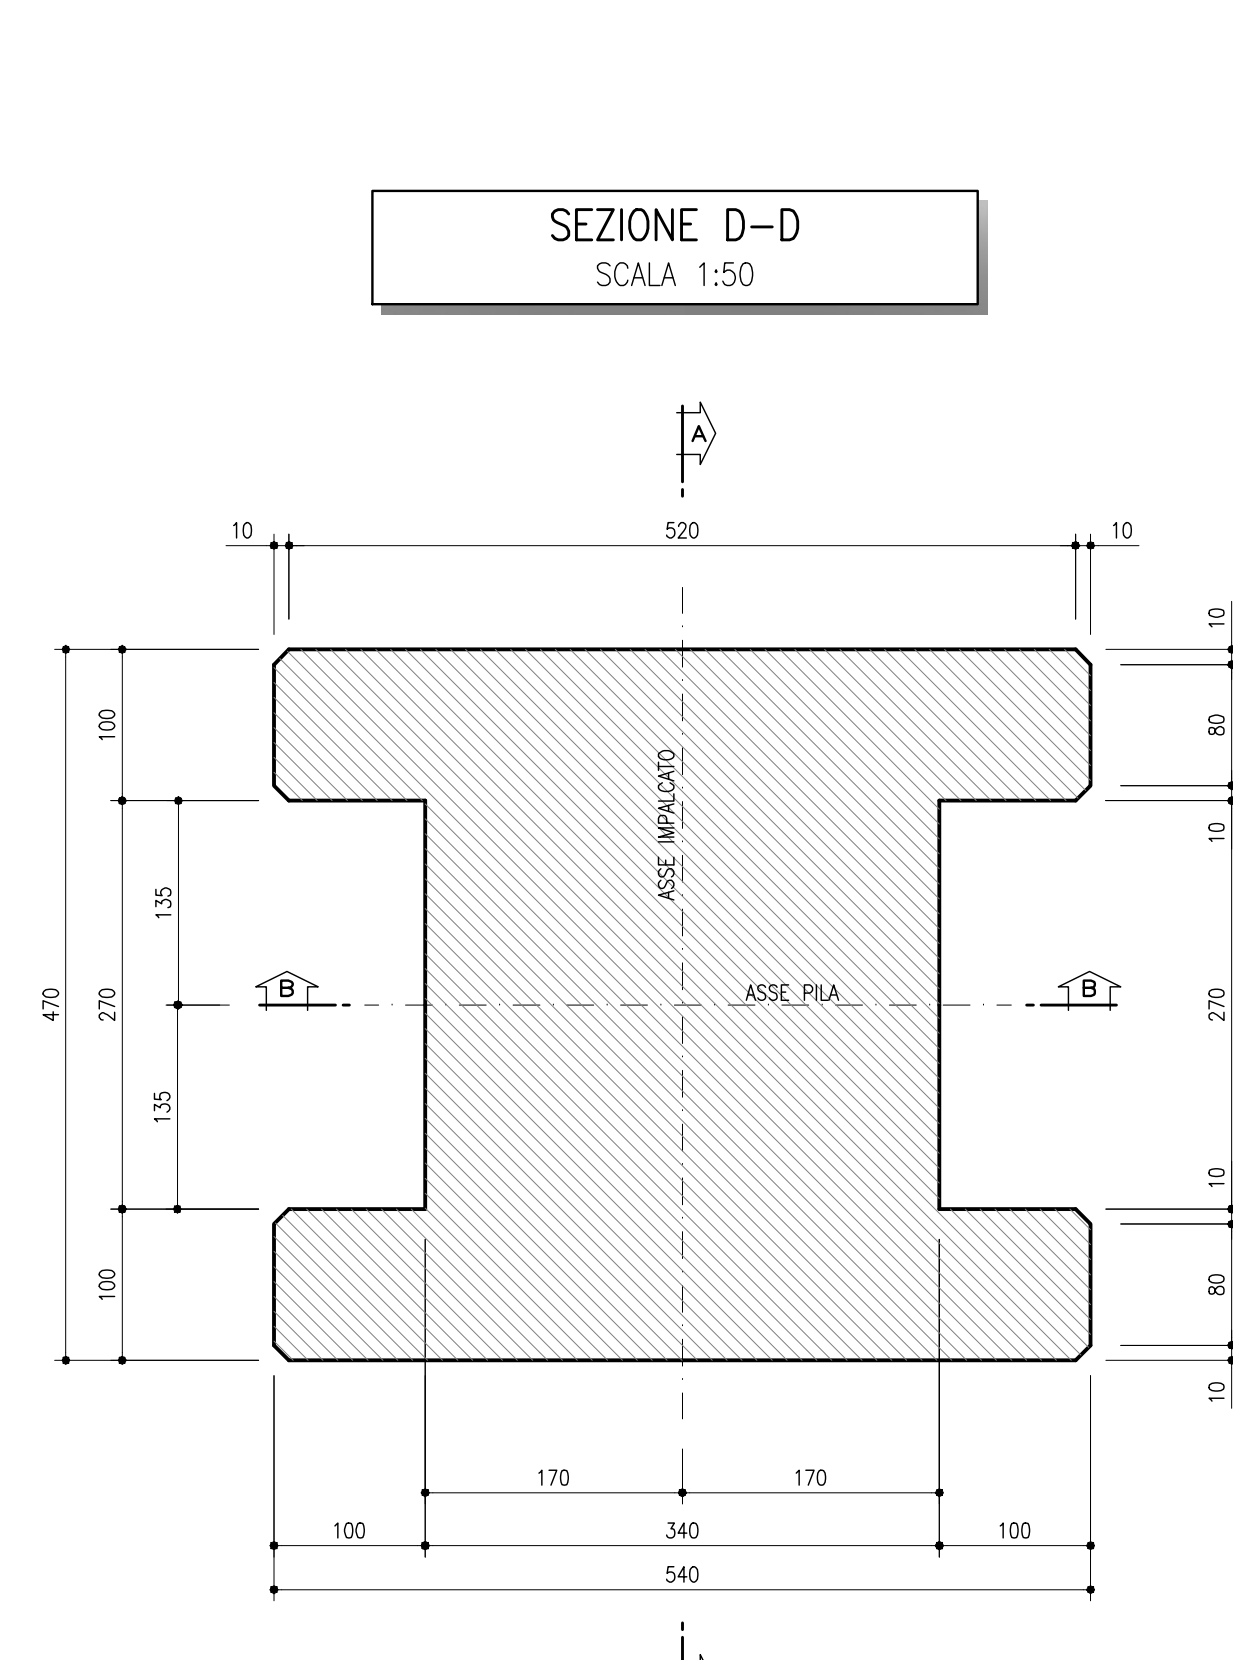
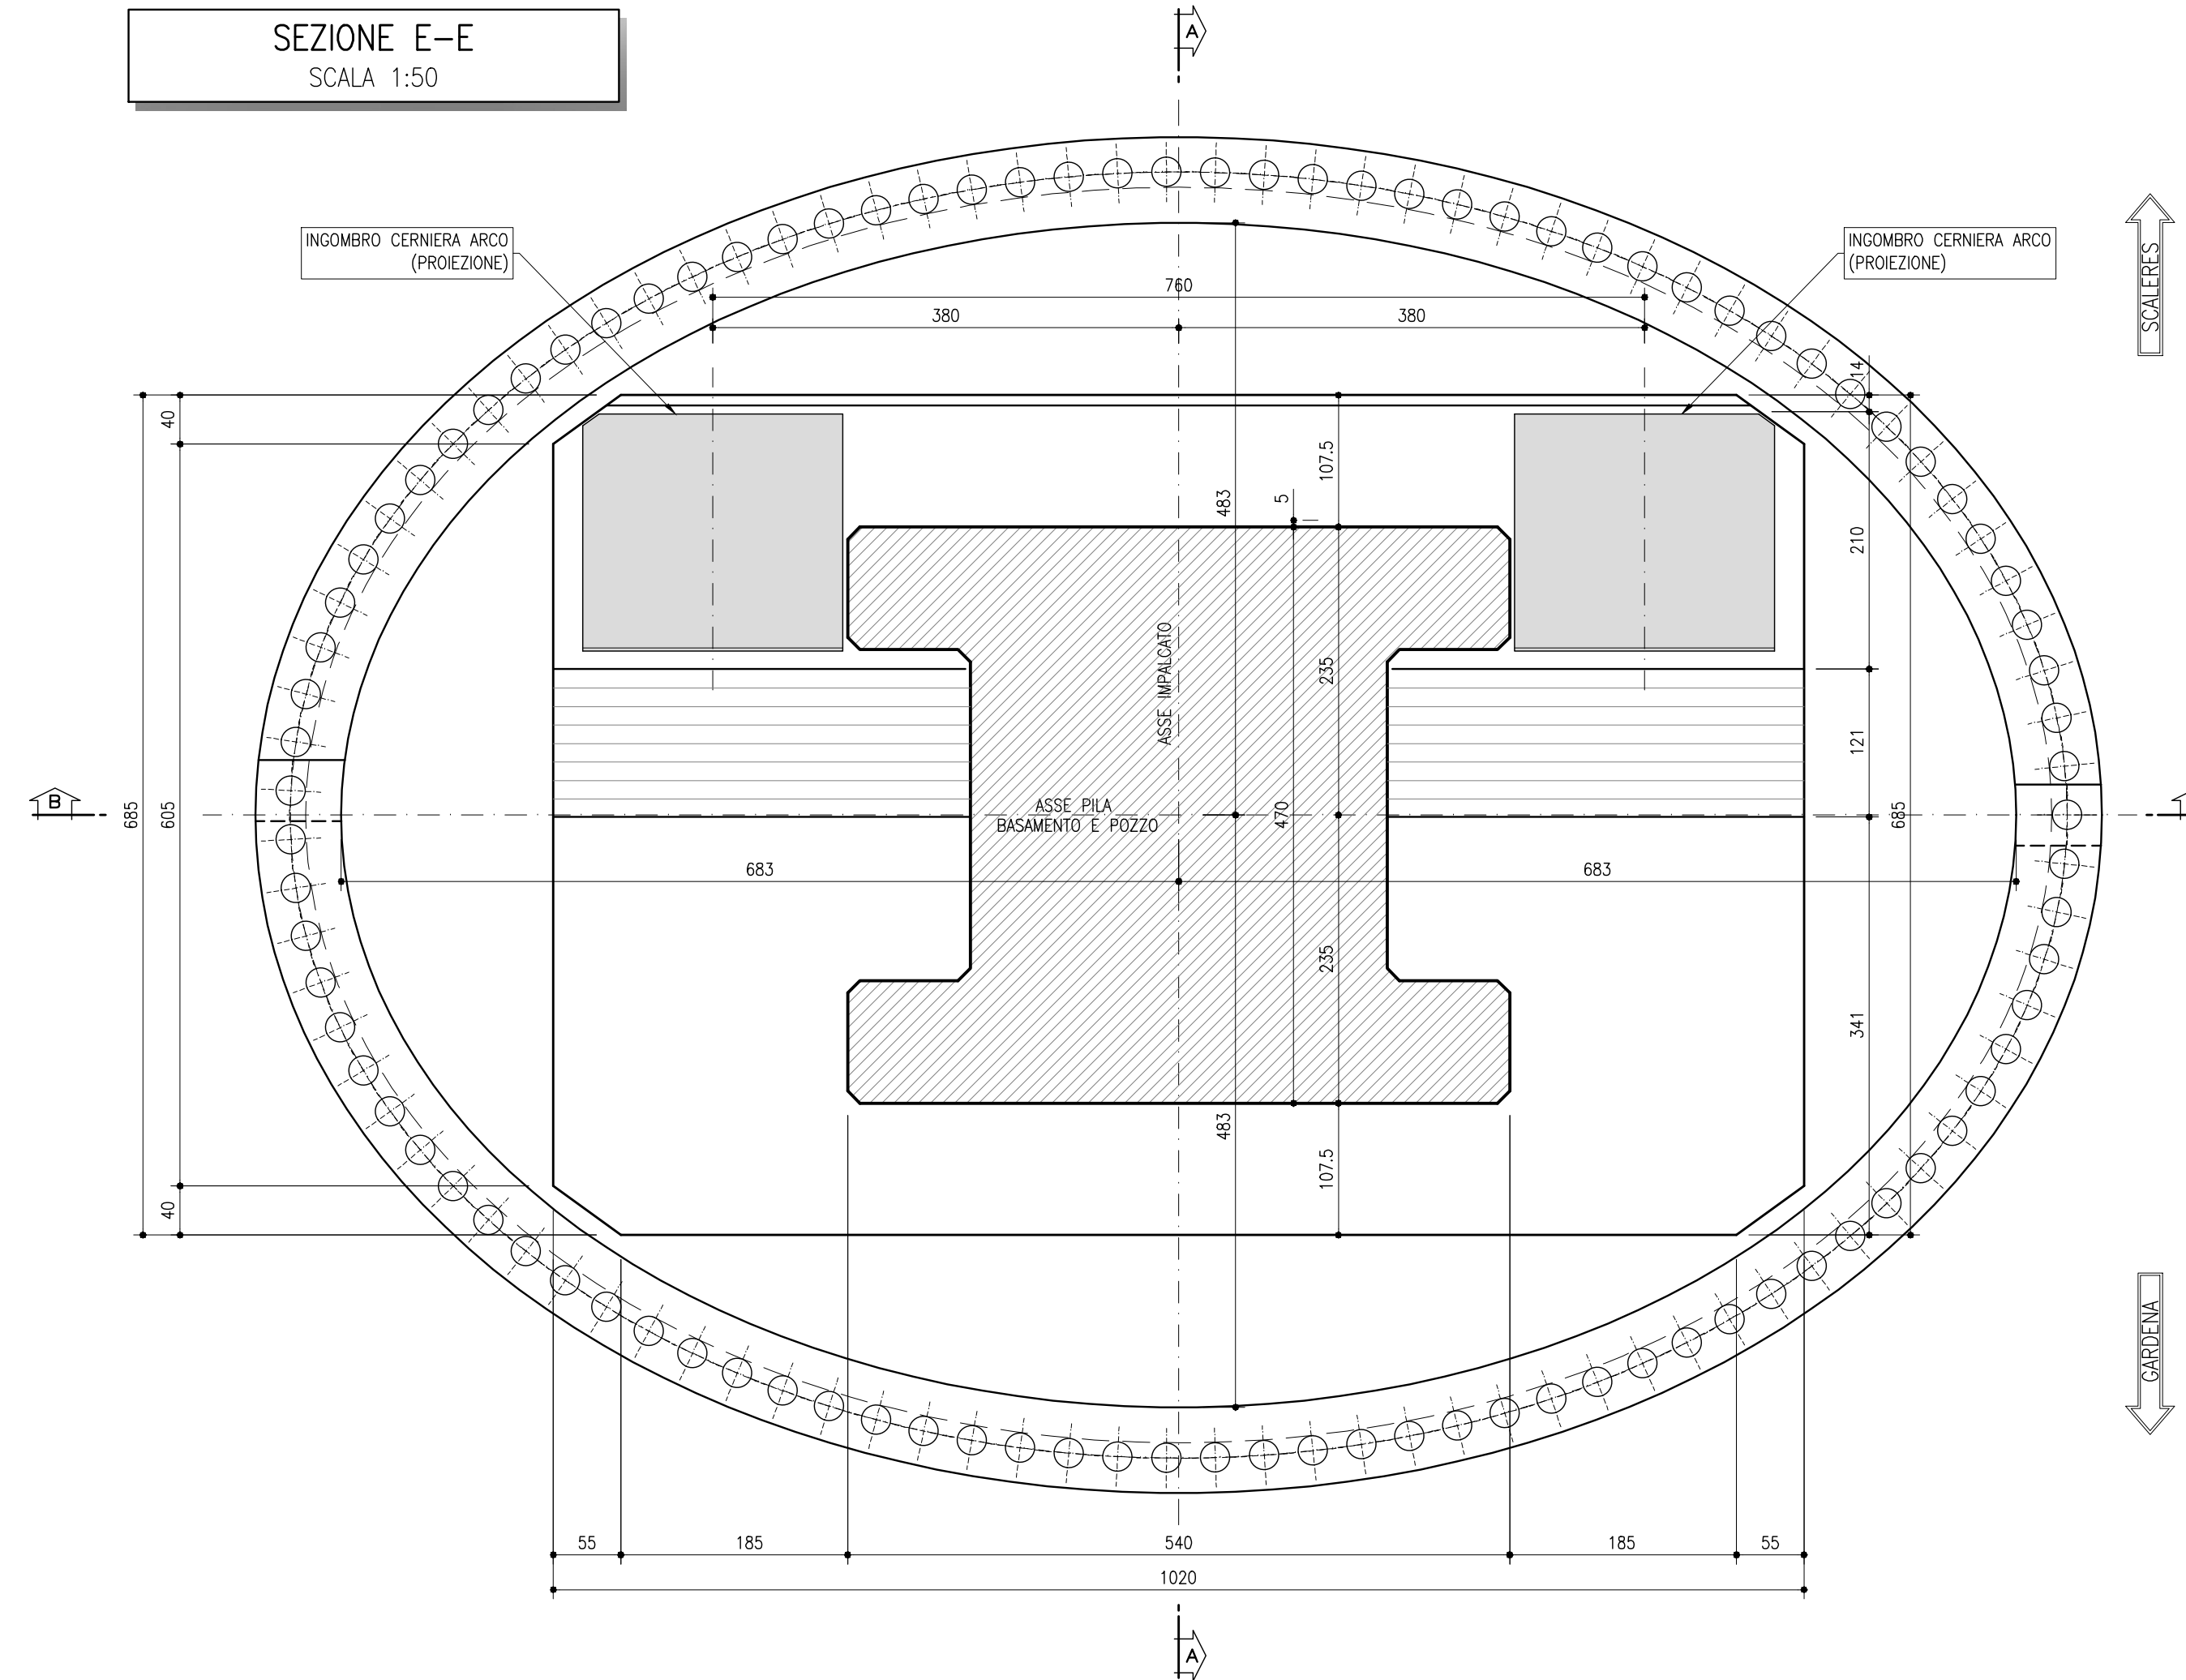
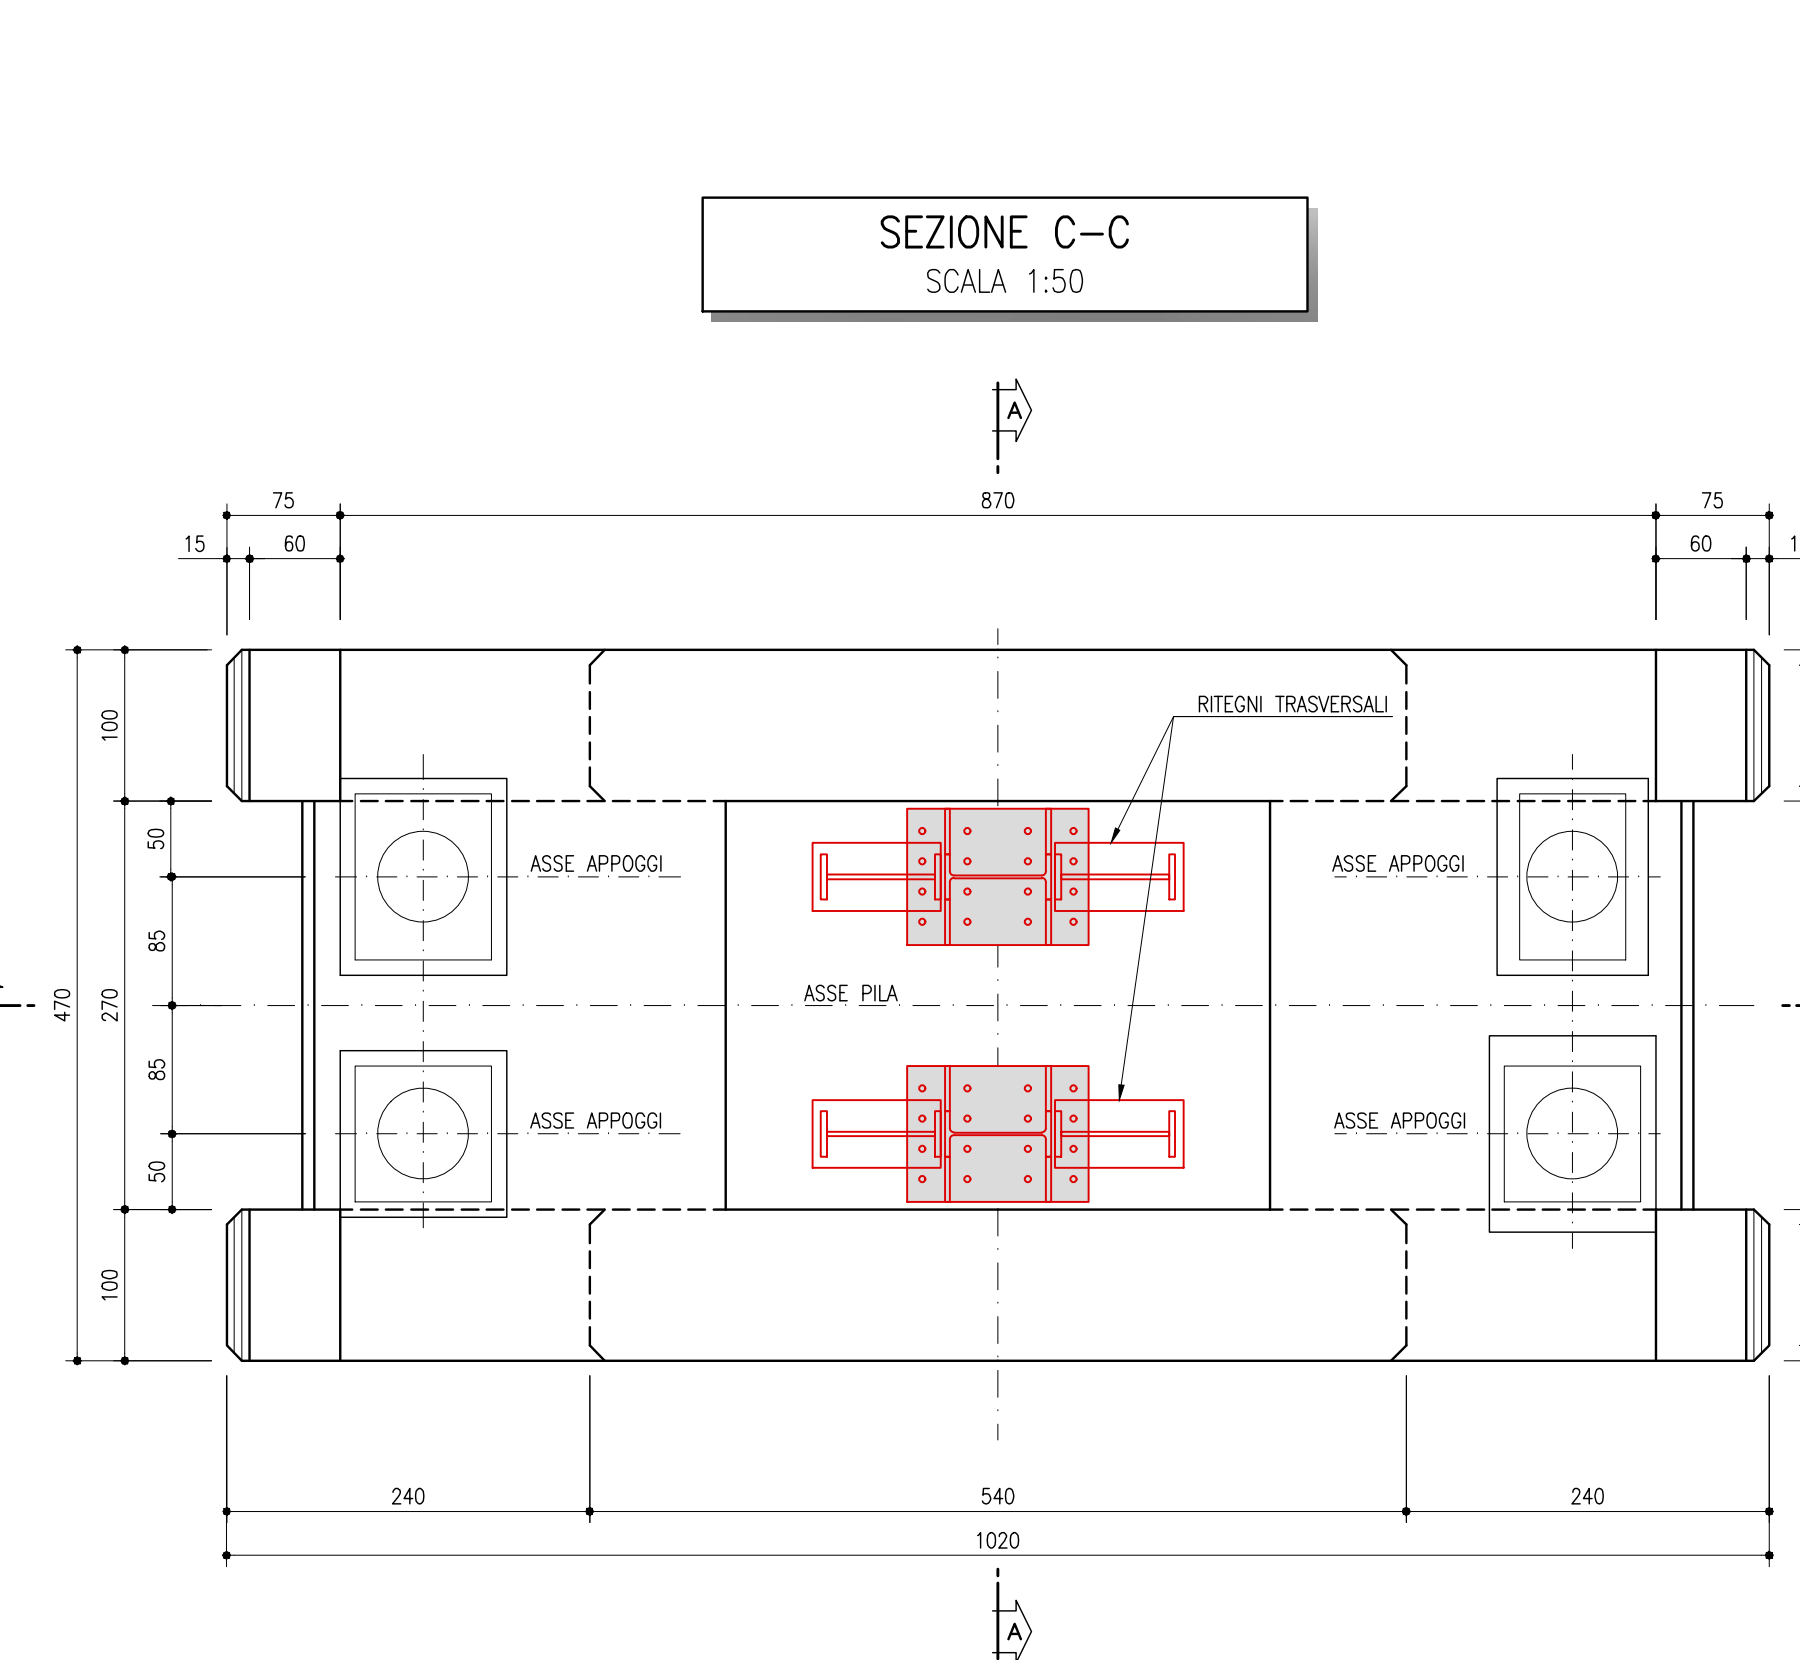
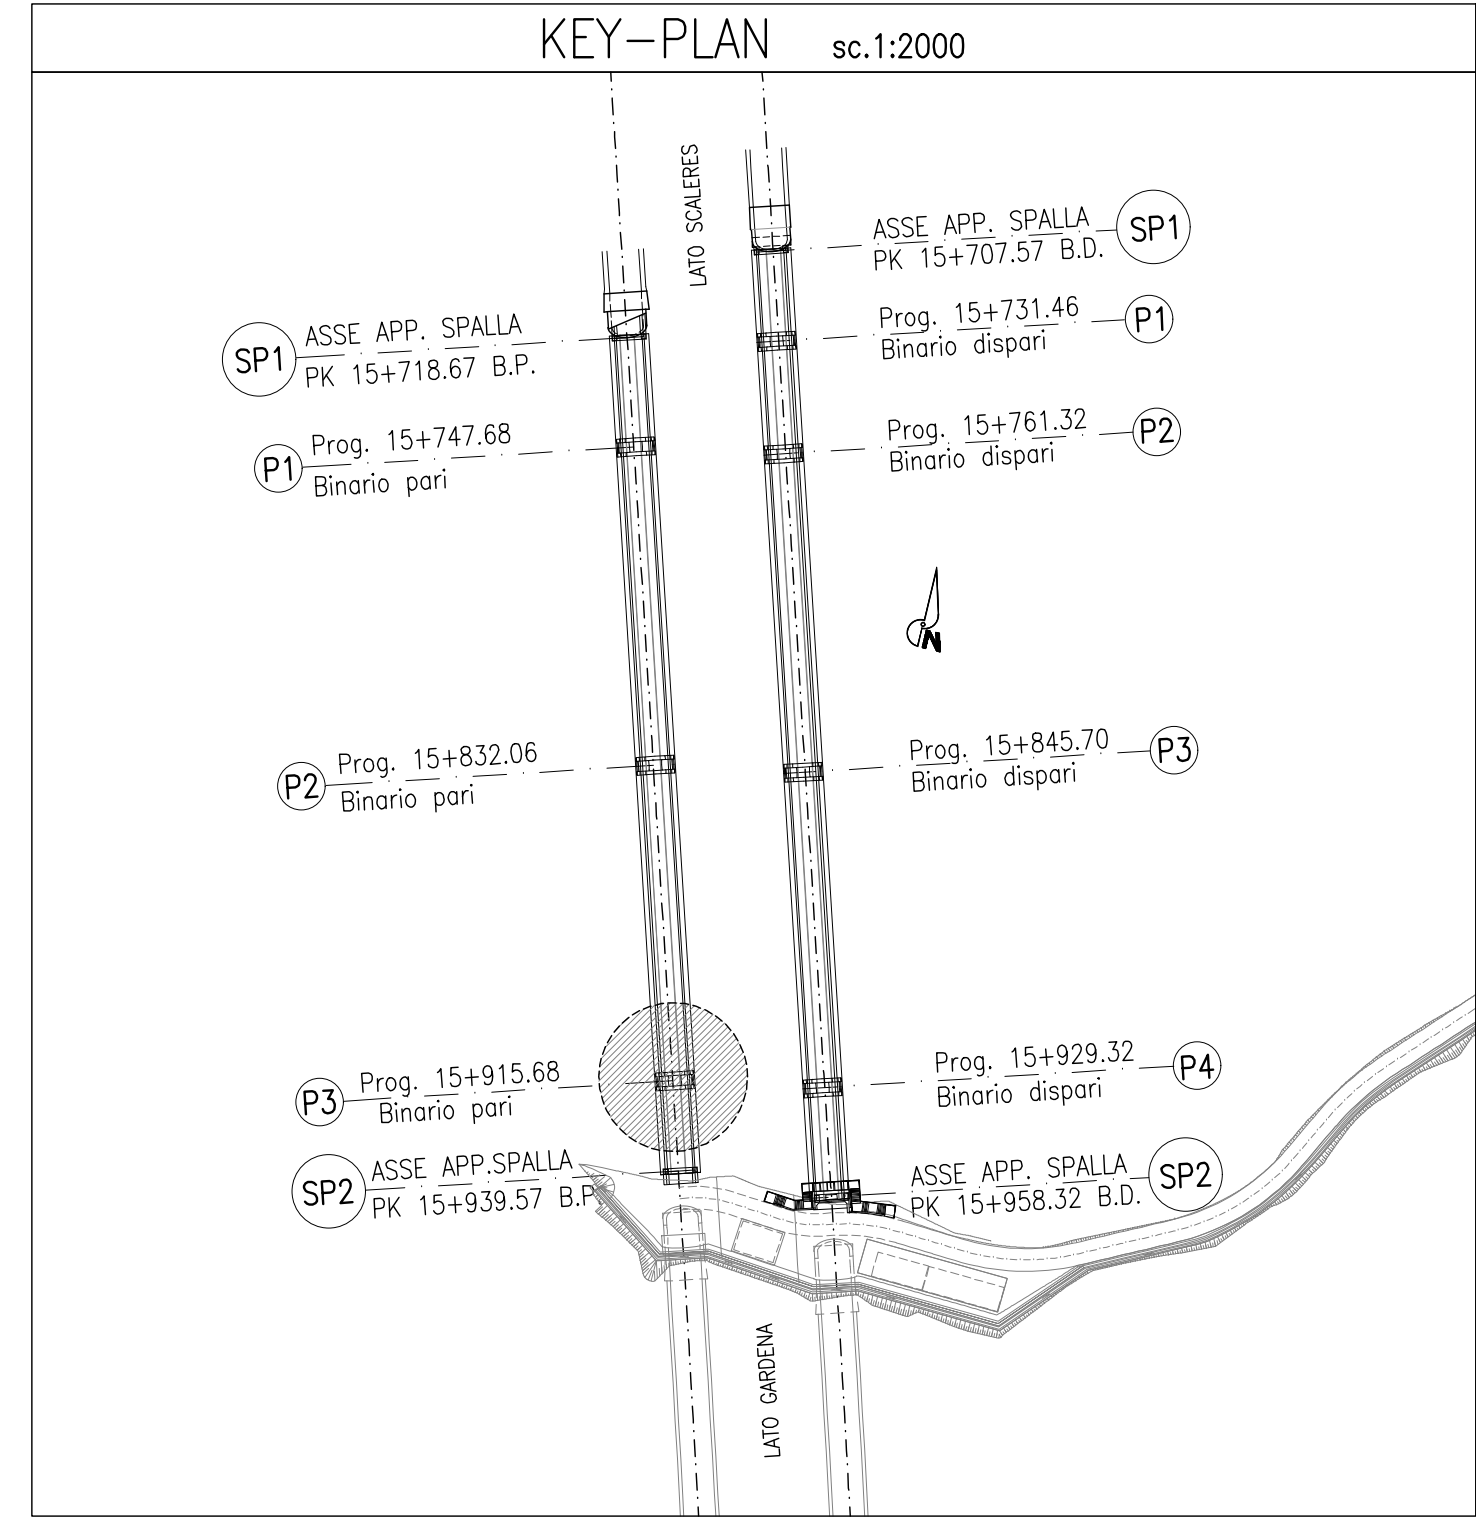
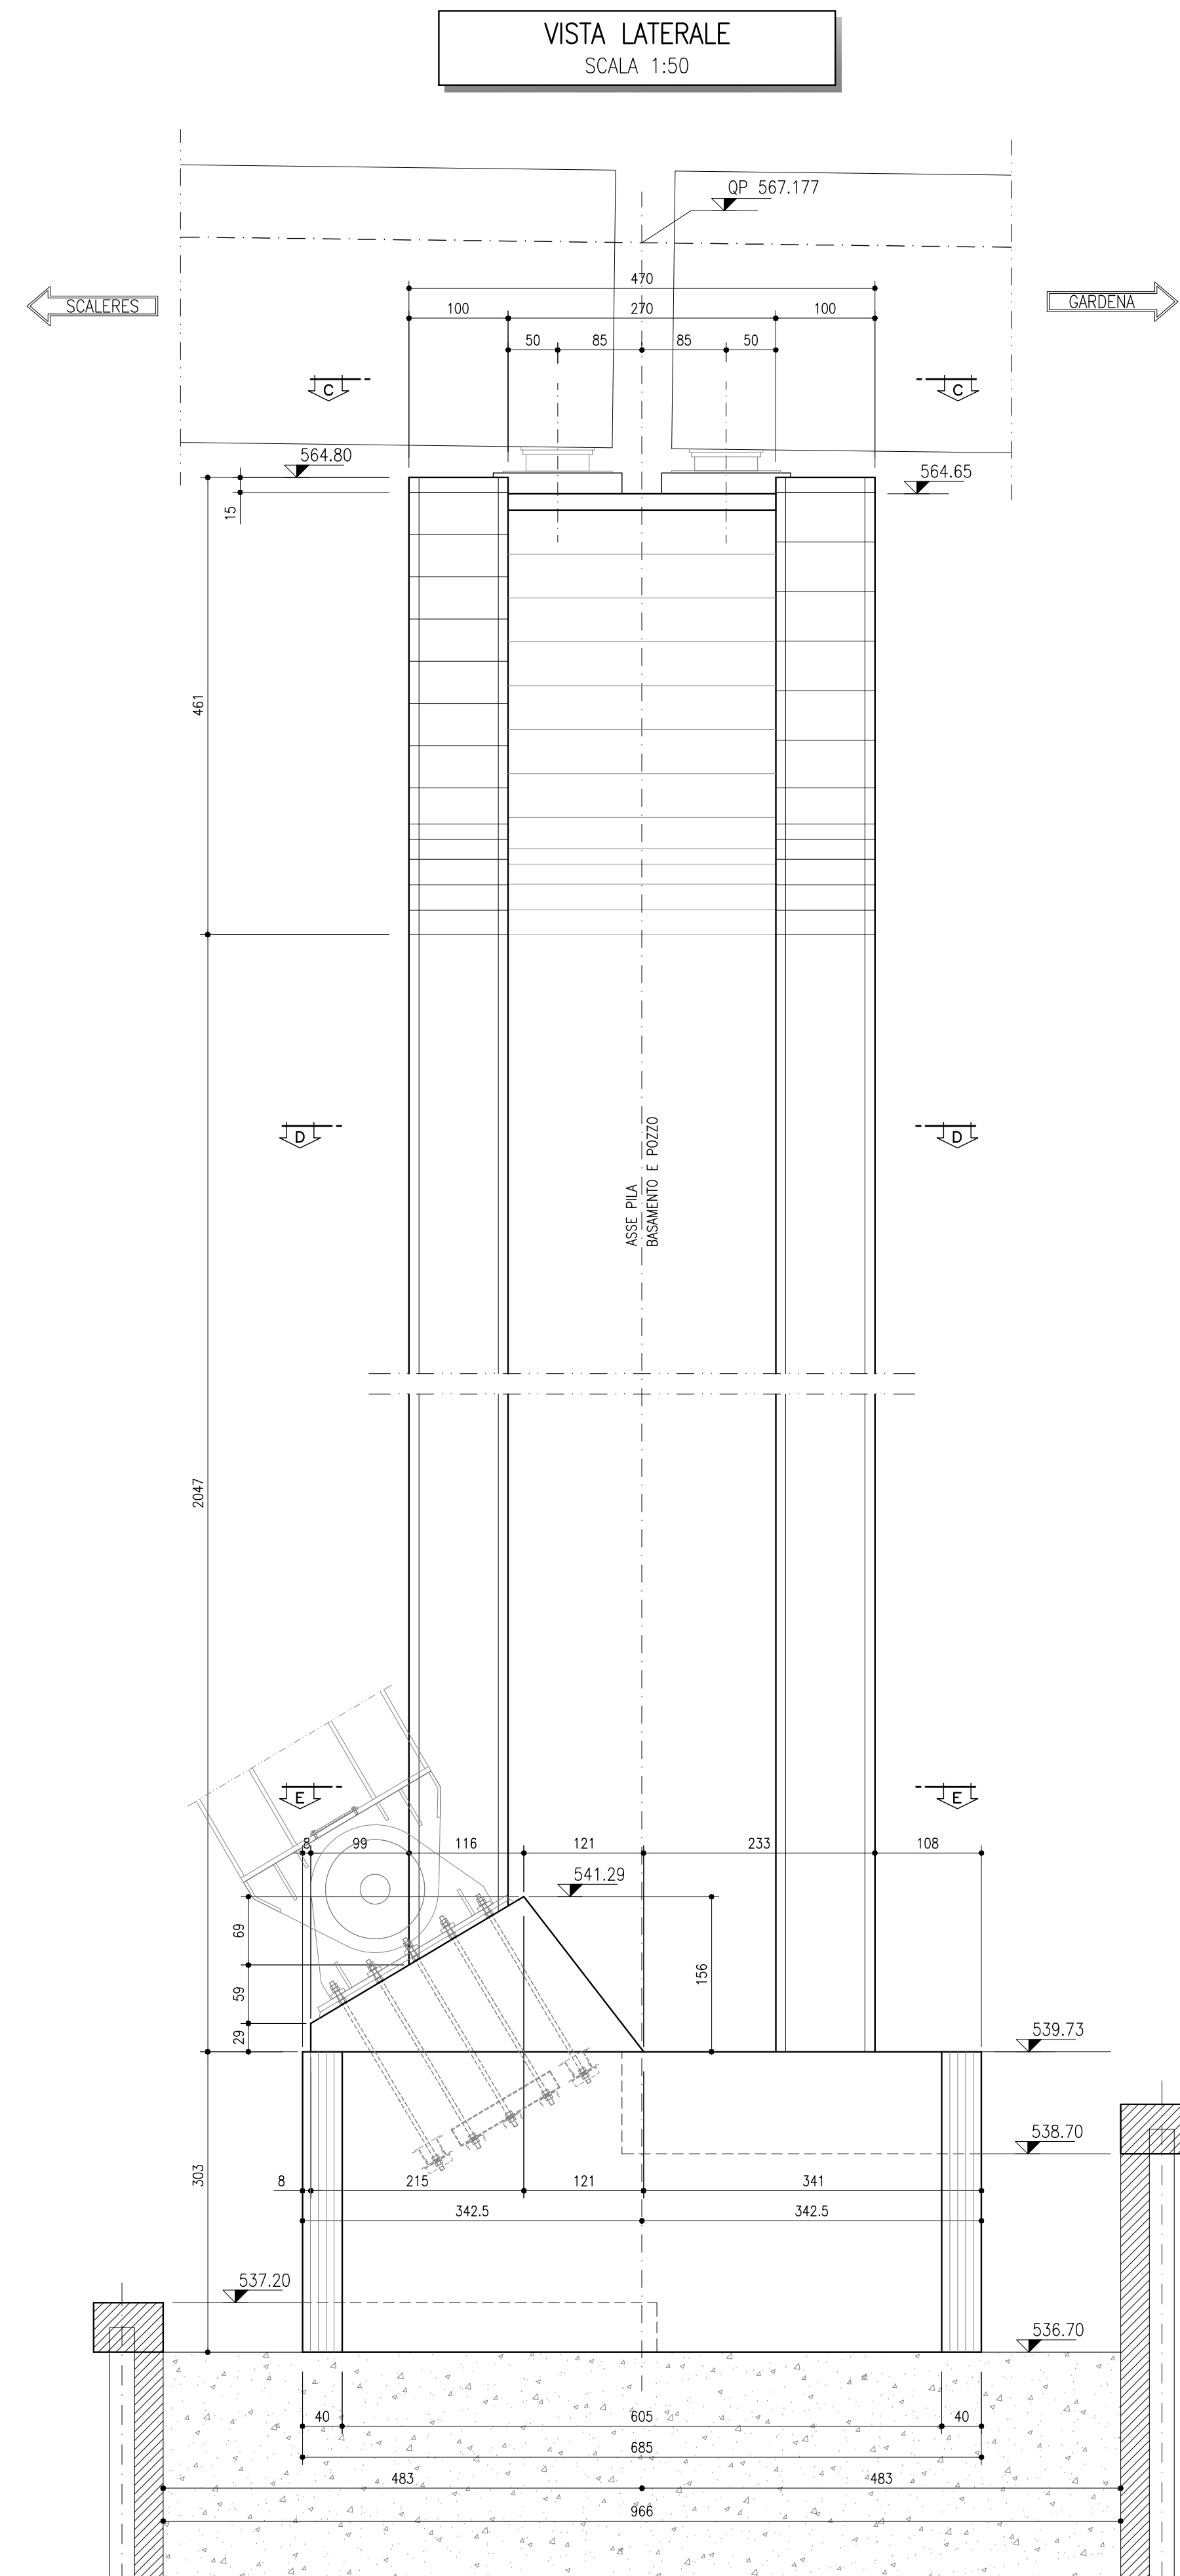
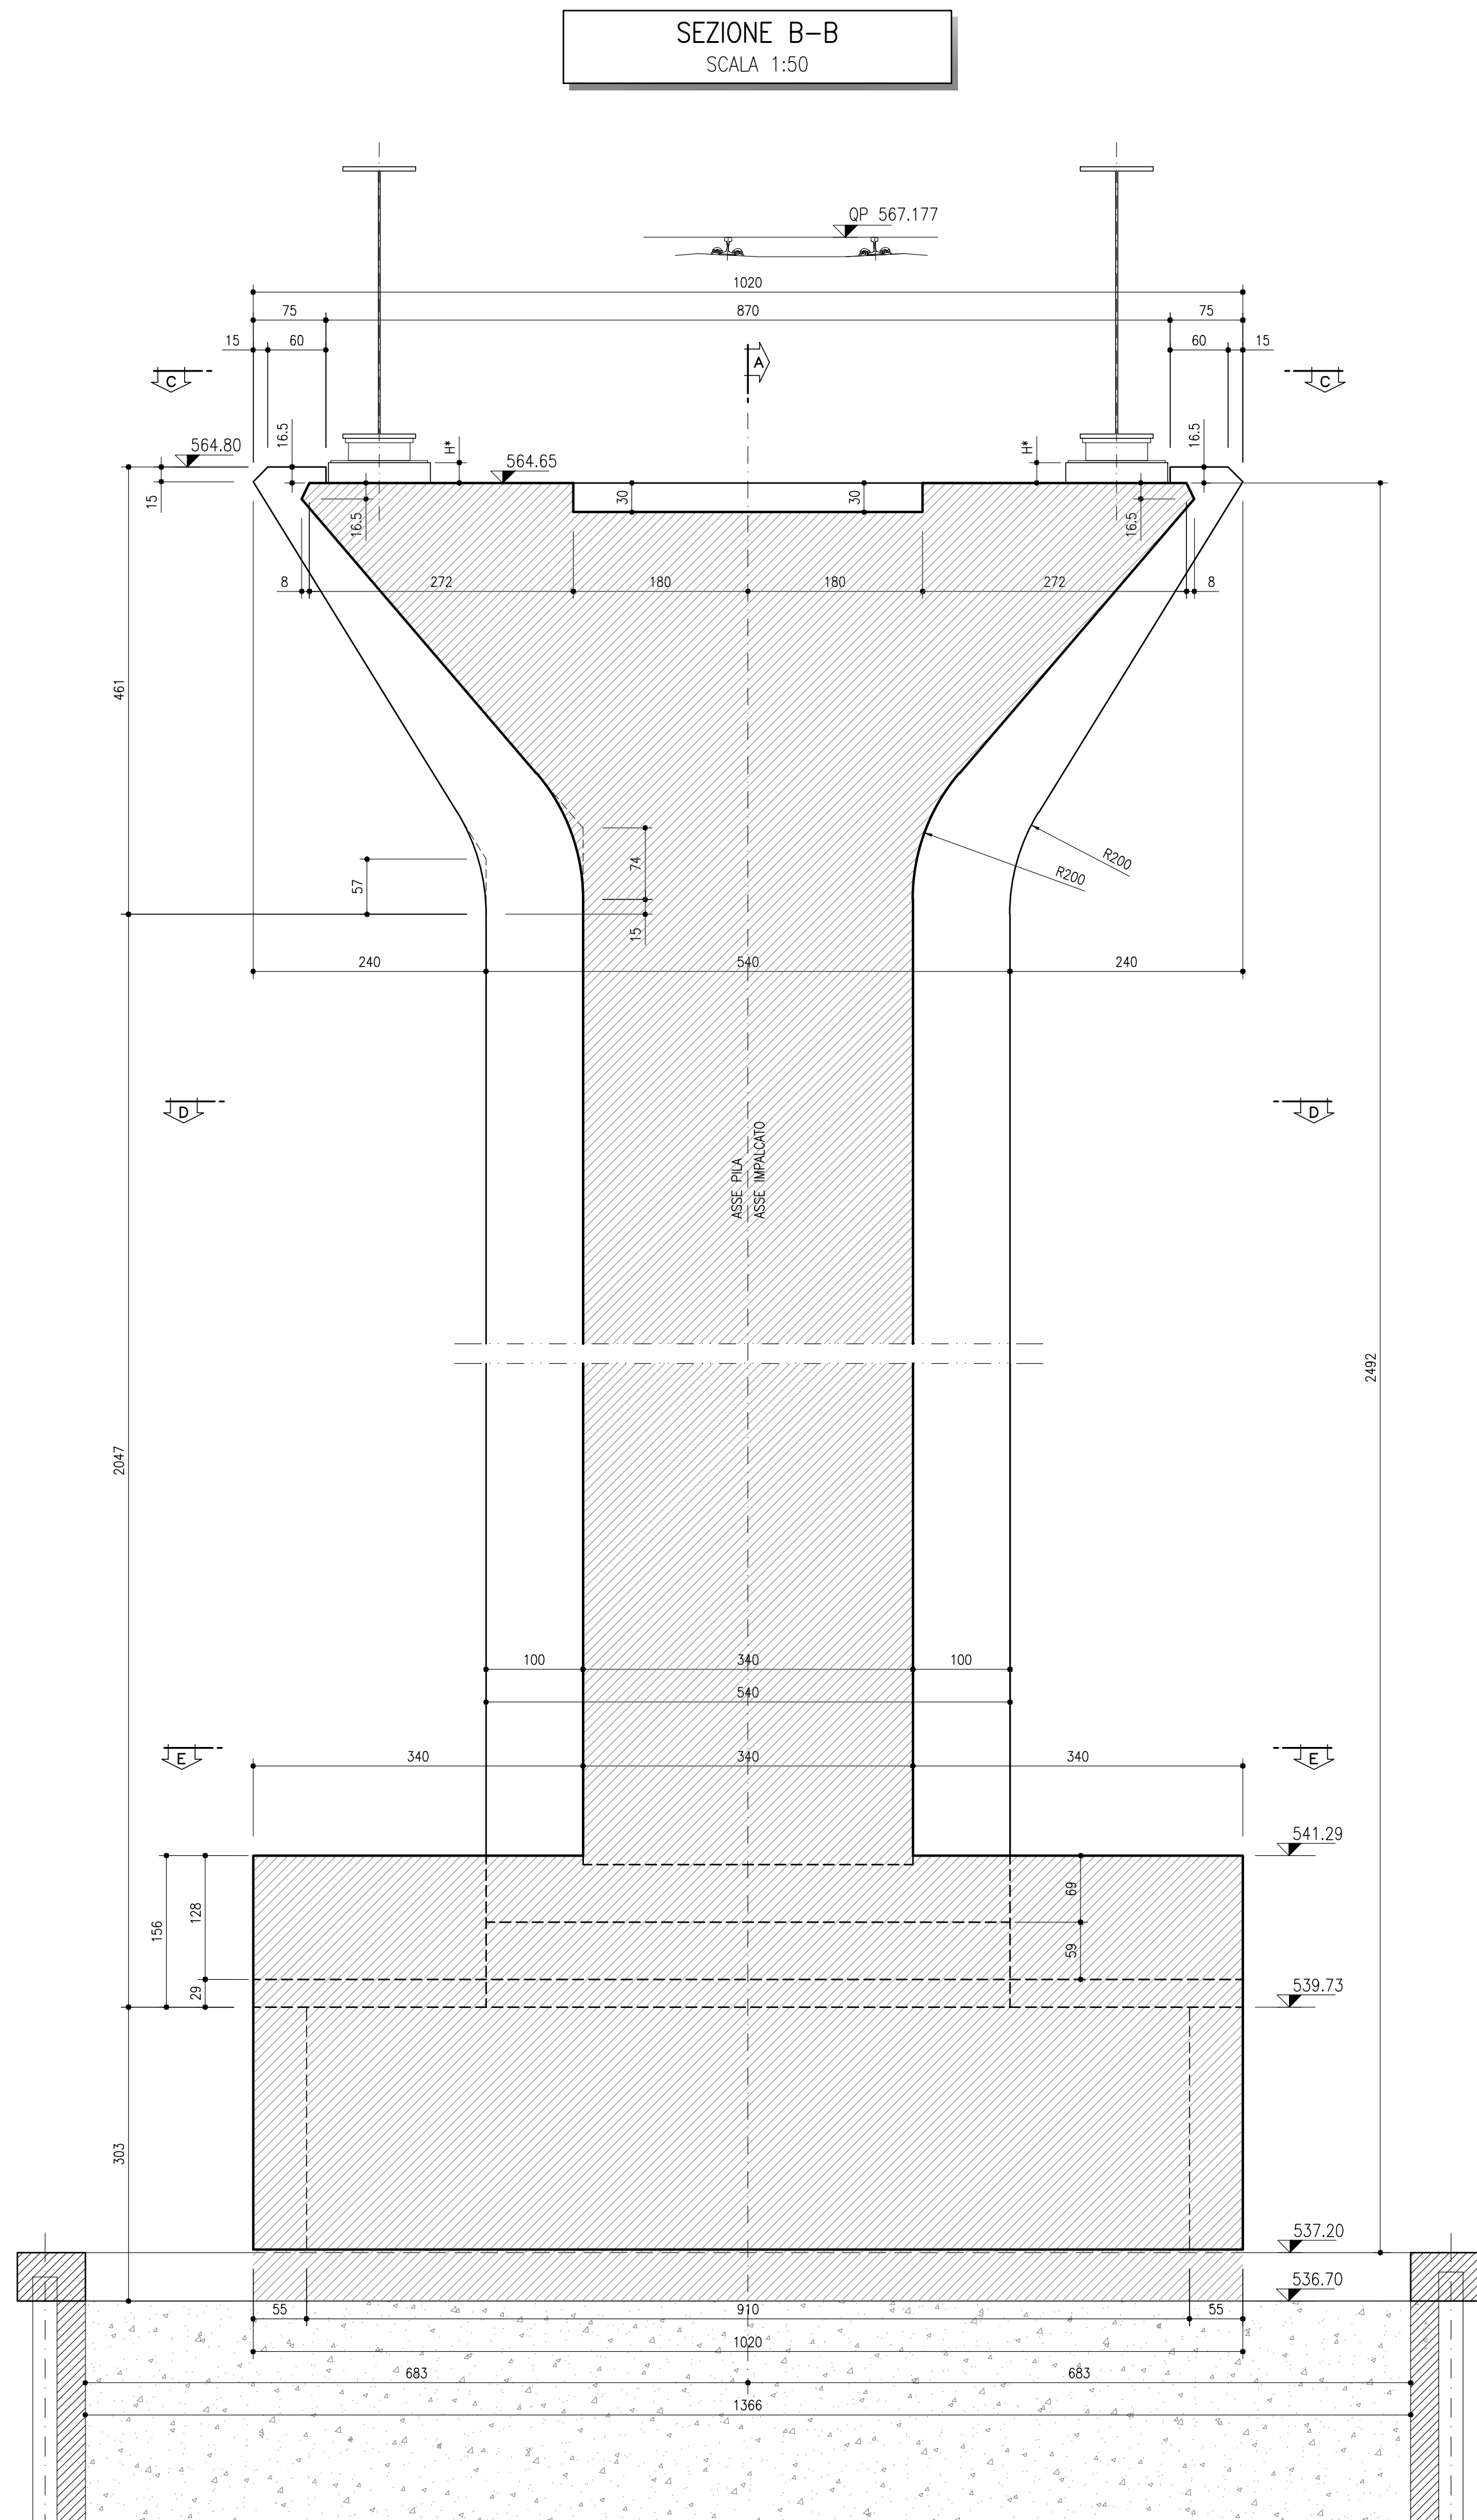


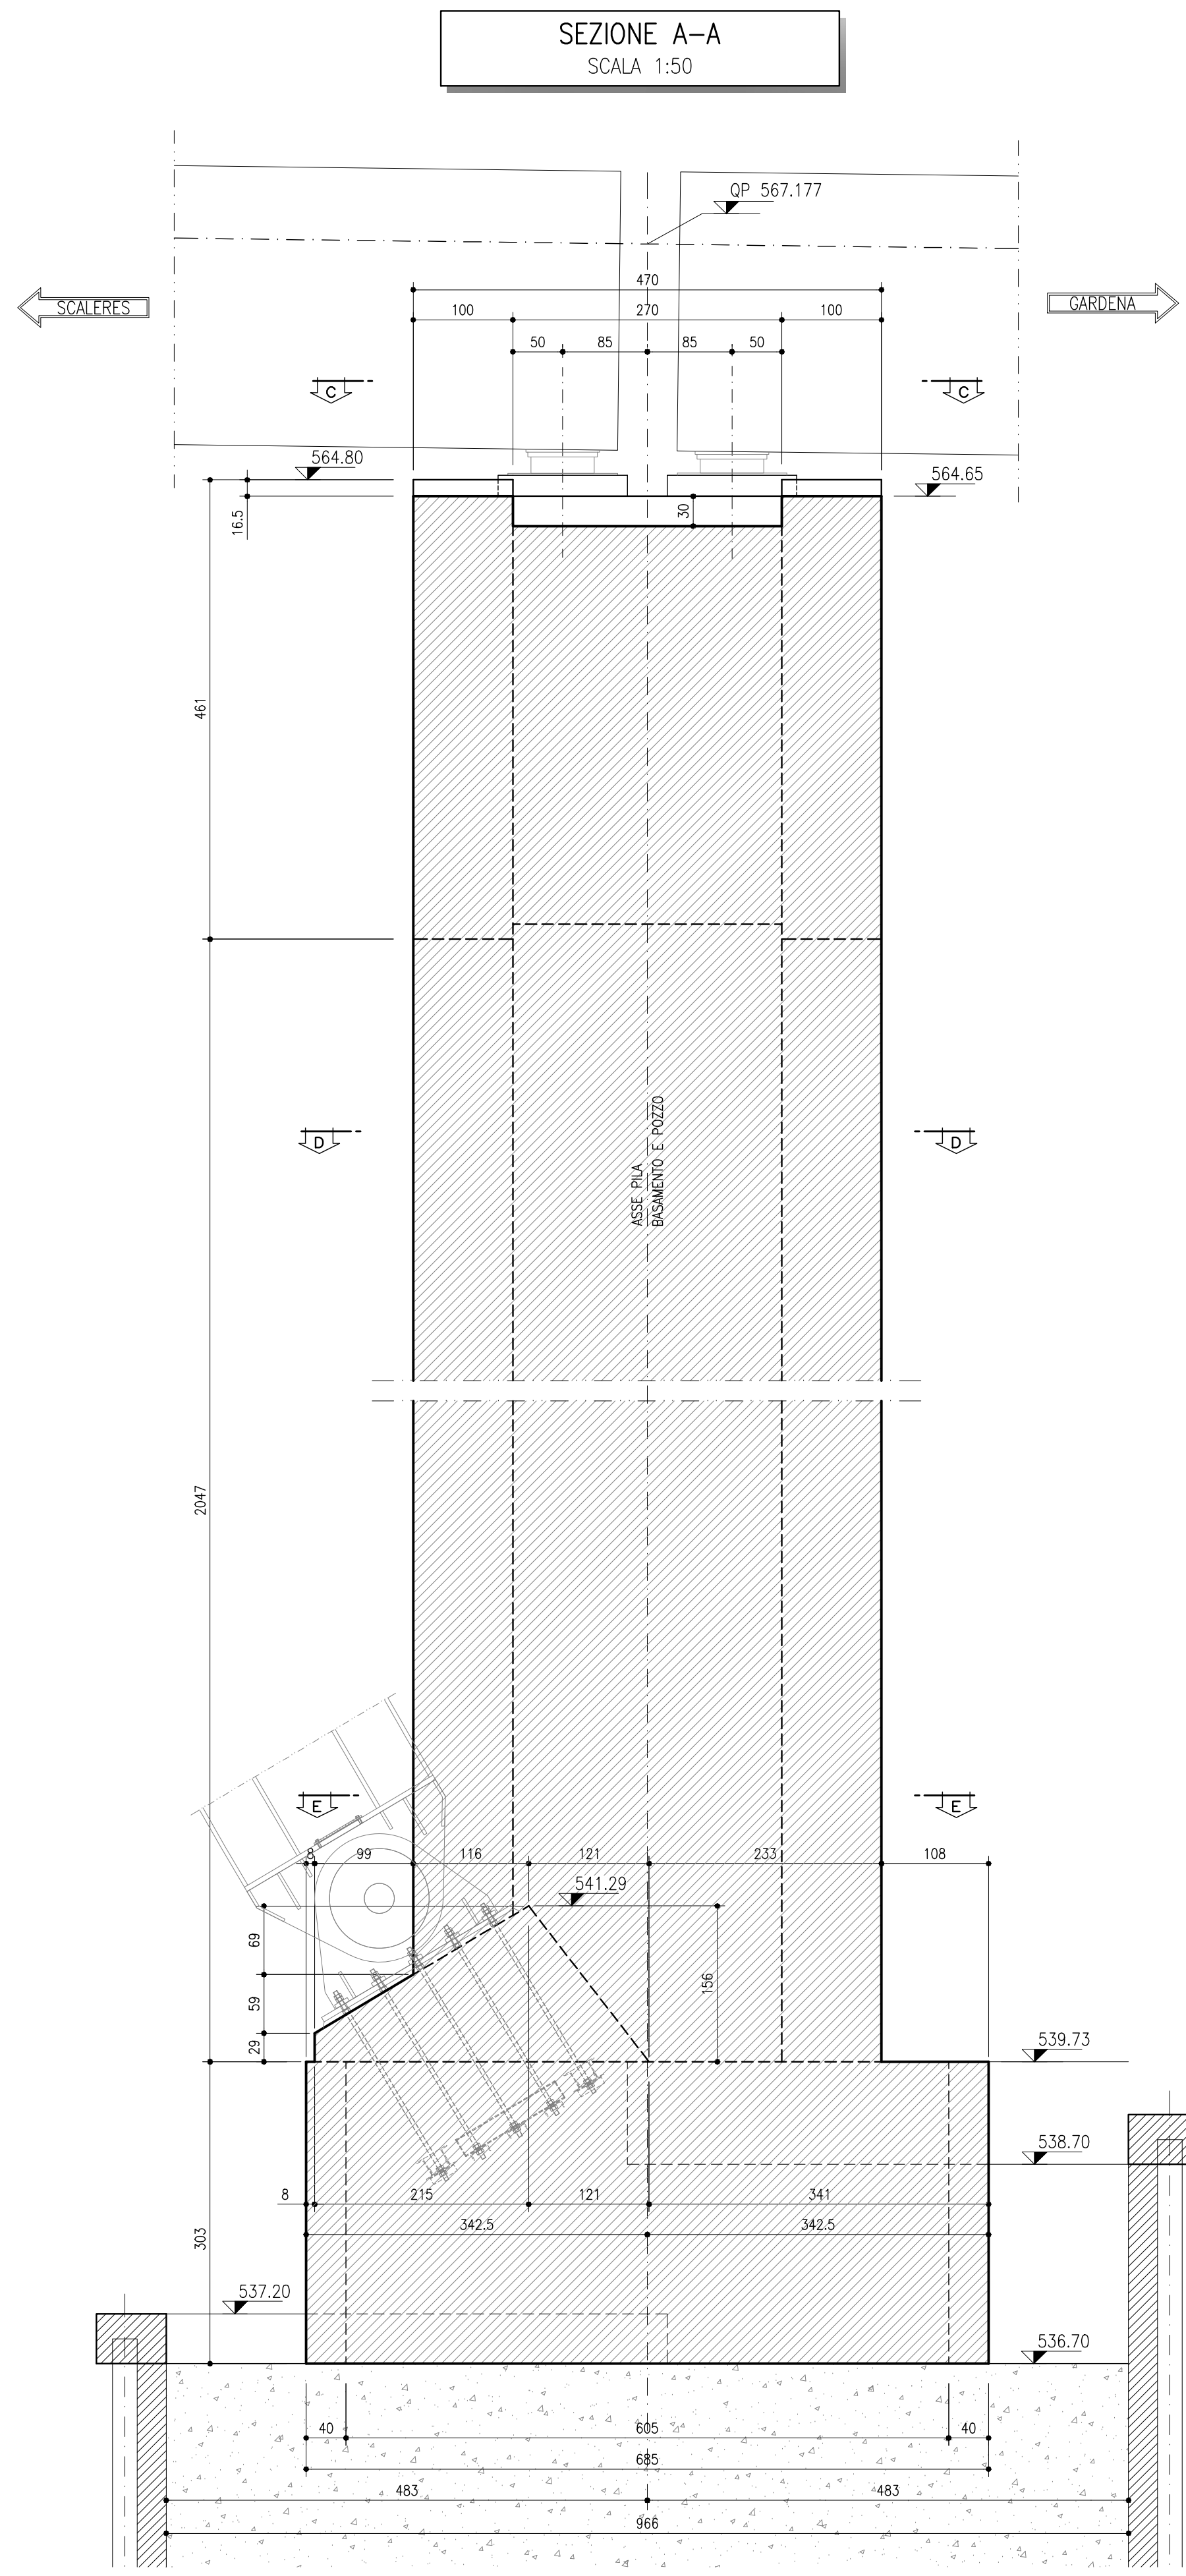

RIFERIMENTI

RIF.01	IBOU1BEZZB8V0002003	CARPENTERIA POZZO PILA P3 BINARIO PARI
RIF.02	IBOU1BEZZT7V0000001	PRESCRIZIONI E MATERIALI

NOTE

1.	(*) ALTEZZA DA DETERMINARE UNA VOLTA DEFINITO IL FORNITORE DEGLI APPARECCHI DI APPROGGIO
2.	PROVEDERE FOR FOR ALLOGGIAMENTO ZANCA APPROGGIO ALTEZZA E DIAMETRO VANO DETERMINATI IN BASE AL MODELLO DI APPROGGIO ADOTTATO
3.	PROVEDERE LETTO DI MALTA DI ALLESTIMENTO DI ~20mm DI SP. COME PIANO DI POSA PER L'APPARECCHIO DI APPROGGIO
4.	TUTTE LE MISURE E QUOTE D'IMPOSTA VANNO CONFERIMATE DALLA DIREZIONE LAVORI

COMMITTENTE:

DIREZIONE LAVORI:

APPALTATORE:

PROGETTAZIONE:

MANDATARIA:

MANDANTE:

IL DIRETTORE DELLA PROGETTAZIONE:

PROGETTO ESECUTIVO

PROGETTAZIONE ESECUTIVA ED ESECUZIONE DEI LAVORI DI REALIZZAZIONE DEL LOTTO 1 DEL QUADRUPPLICAMENTO DELLA LINEA FERROVIARIA FORTEZZA - VERONA TRATTA "FORTEZZA - PONTE GARDENA"

DISEGNO

11 - OPERE CIVILI

A-PONTE SUL FIUME ISARCO

Viadotto Binario Pari

Carpenteria pile P3

APPALTATORE

IL DIRETTORE TECNICO

SCALA:

1:50

COMMESSA	LOTTO	FASE	ENTE	TIPO DOC.	OPERA/DISCIPLINA	PROGR.	REV.
IB00U	1B	E	ZZ	BB	V10105	003	B

Rev.	Descrizione	Redatto	Data	Verificato	Data	Approvato	Data	Autore	Data
A	Emissione	A. Zanolli	19/11/2022	F. Favari	17/11/2022	D. Baffetto	19/11/2022	M. Di Biase	15/12/2022
B	Emissione a seguito di selezione e perfezionamento	A. Zanolli	19/11/2022	F. Favari	20/11/2022	D. Baffetto	05/12/2022	M. Di Biase	15/12/2022

File: IBOU1BEZZB8V01050003B Pari Carpenteria Pila 3.dwg

n. Elab.: