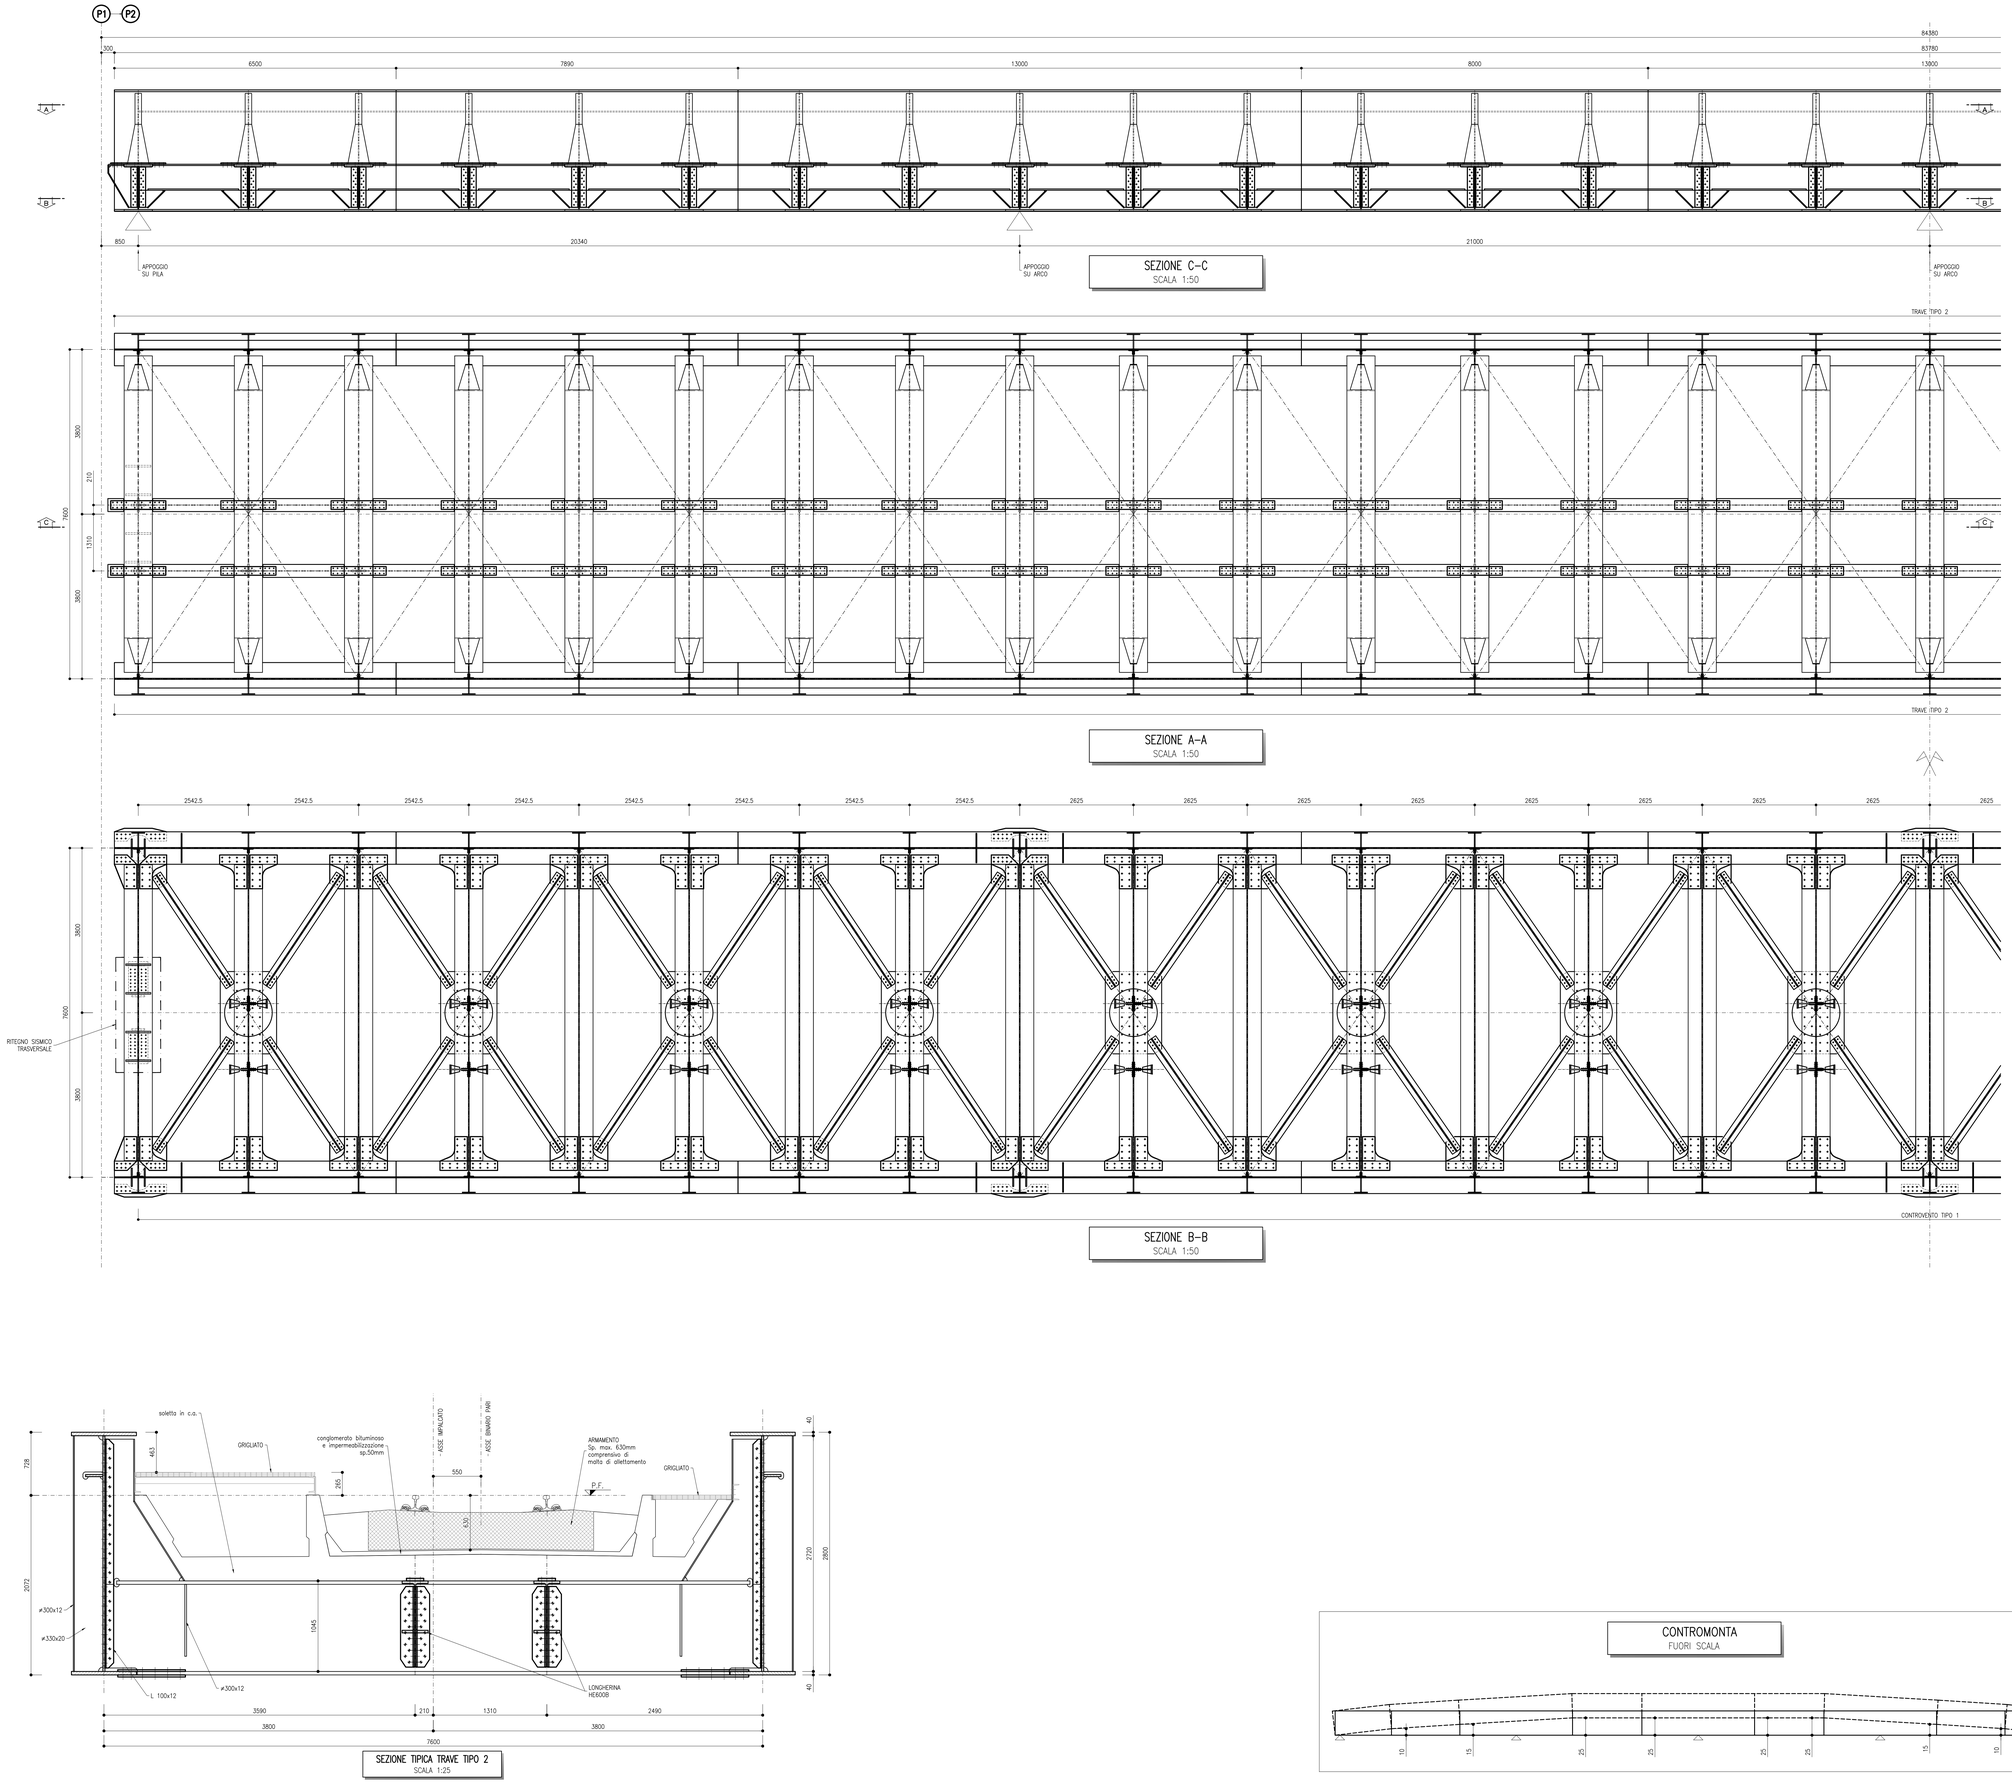

SEZIONE C–C
SCALA 1:50

SEZIONE A–A
SCALA 1:50

SEZIONE B–B
SCALA 1:50

SEZIONE TIPICA TRAVE TIPO 2
SCALA 1:25

CONTROMONTA
FUORI SCALA

RIFERIMENTI

IB0U1BEZZTTVI0000001A.dwg	TABELLA MATERIALI
IB0U1BEZZPZVI0109001A.dwg	Carpenteria metallica B.P. – Pianta impalcato, prospetto e sezione trasversale
IB0U1BEZZBBVI0109001A.dwg	Carpenteria metallica B.P. – campate con arco da P1 a P3
IB0U1BEZZBBVI0109003A.dwg	Carpenteria metallica B.P. – arco (84,38m)
IB0U1BEZZBBVI0109004A.dwg	Carpenteria metallica B.P. – arco (83,62m)
IB0U1BEZZBBVI0109005A.dwg	Carpenteria metallica B.P. – campata da Sp1 a P1
IB0U1BEZZBBVI0109006A.dwg	Carpenteria metallica B.P. – campata da P1 a P2
IB0U1BEZZBBVI0109007A.dwg	Carpenteria metallica B.P. – campata da P2 a P3
IB0U1BEZZBBVI0109008A.dwg	Carpenteria metallica B.P. – campata da P3 a Sp2
IB0U1BEZZBZVI0109001A.dwg	Carpenteria metallica B.P. – traversi e longherine
IB0U1BEZZBZVI0109002A.dwg	Carpenteria metallica B.P. – saldature
IB0U1BEZZBZVI0109003A.dwg	Carpenteria metallica B.P. – nodi controvento inferiore
IB0U1BEZZBZVI0109004A.dwg	Carpenteria metallica – sezioni trasversali arco X–X e W–W
IB0U1BEZZBZVI0109005A.dwg	Carpenteria metallica – sezione trasversale arco K–K
IB0U1BEZZBZVI0109006A.dwg	Carpenteria metallica – dettagli di saldatura arco
IB0U1BEZZBZVI0109007A.dwg	Carpenteria metallica – cerniera arco
IB0U1BEZZBCVI0104001A.dwg	Vasca in c.a. – carpenteria e dettagli
IB0U1BEZZBZVI0007001A.dwg	Carpenteria metallica – Appoggi, giunti e ritegni antisismici B.P.

COMMITTENTE:
RFI RETE FERROVIARIA ITALIANA
GRUPPO FERROVIE DELLO STATO ITALIANE

DIREZIONE LAVORI:
ITALFERR
GRUPPO FERROVIE DELLO STATO ITALIANE

APPALTATORE:
webuild Impleniu
CONSORZIODOLOMITI

PROGETTAZIONE:
MANDATARIA: SWS
MANDANTI: PINI ITALIA, GDP GEOMINI, SIST, ILFEL

IL DIRETTORE DELLA PROGETTAZIONE:
Ing. Paolo Cucino
ORDINE DEGLI INGEGNERI DELLA PROV. DI TRENTO
Responsabile Integrazione Prestazioni Specialistiche
Dott. Ing. PAOLO CUCINO
ISCRIZIONE ALBO N° 2216

PROGETTO ESECUTIVO

PROGETTAZIONE ESECUTIVA ED ESECUZIONE DEI LAVORI DI REALIZZAZIONE DEL LOTTO 1 DEL QUADRUPLICAMENTO DELLA LINEA FERROVIARIA FORTEZZA - VERONA TRATTA "FORTEZZA – PONTE GARDENA"

DISEGNO
11 - OPERE CIVILI
A - PONTE SUL FIUME ISARCO
VIADOTTO BINARIO PARI
Carpenteria metallica - campata da P1 a P2

APPALTATORE
IL DIRETTORE TECNICO
Ing. Paolo Cucino

SCALA: 1:50

COMMESSA	LOTTO	FASE	ENTE	TIPO DOC.	OPERA/DISCIPLINA	PROGR.	REV.
IB0U	1B	E	ZZ	BB	VI0109	006	A

Rev.	Descrizione	Redatto	Data	Verificato	Data	Approvato	Data	Autorizzato Data
A	Emissione	S.Zin	15/01/2022	L. Rampin	17/01/2022	D. Buffaloco Dolomiti	19/01/2022	IL PROGETTISTA A. Miazzon

29/01/2022

File: IB0U1BEZZBBVI0109006A.dwg
n. Elab.: