SEZIONE A–A
SCALA 1:50

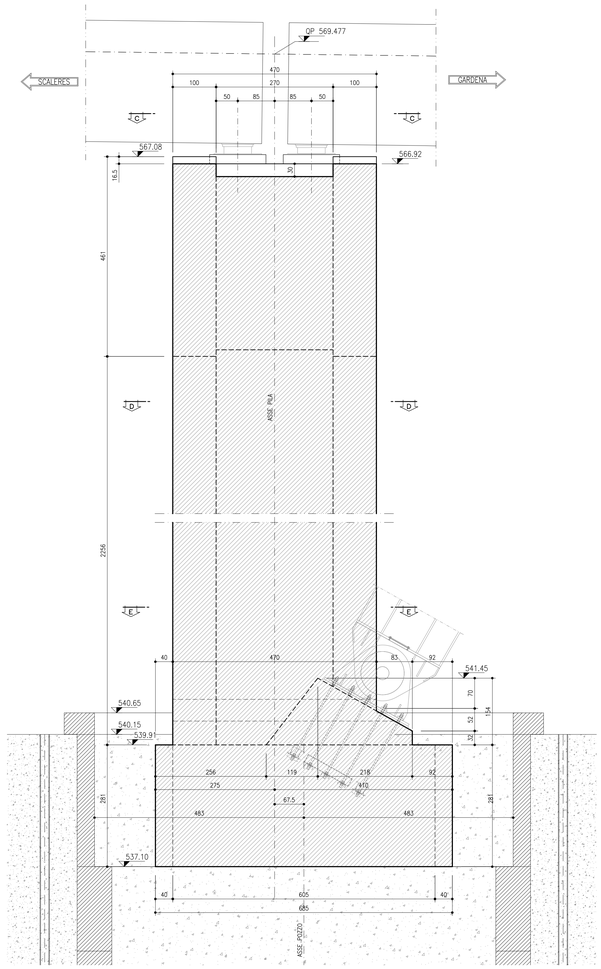

SEZIONE B–B
SCALA 1:50

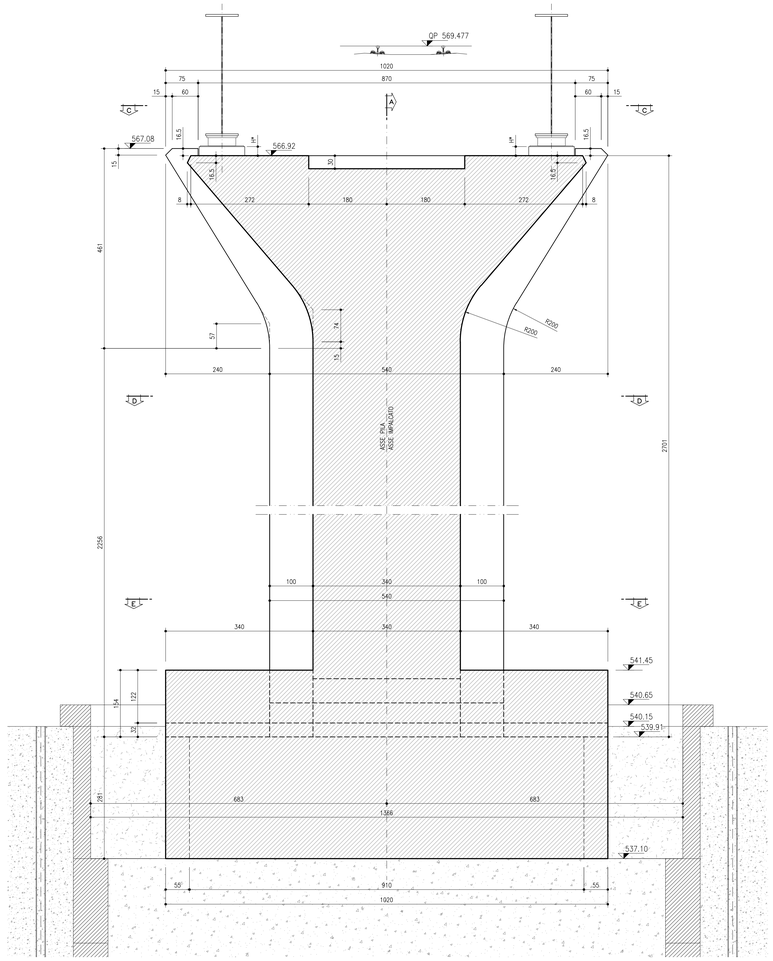

VISTA LATERALE
SCALA 1:50

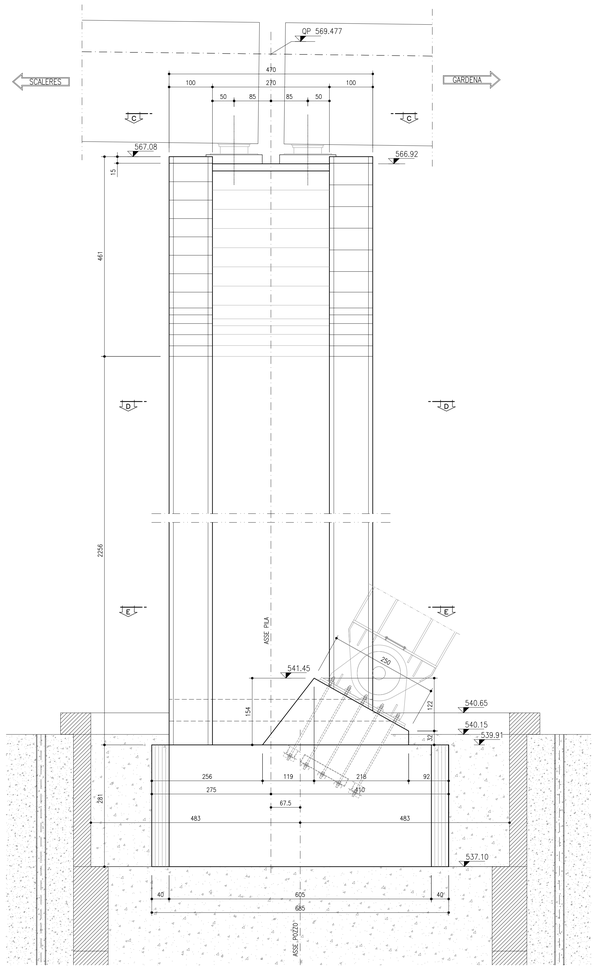

KEY–PLAN sc.1:2000

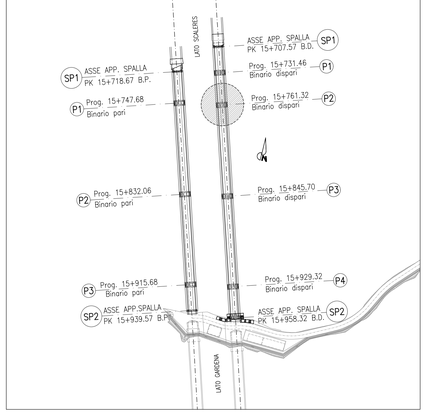

RIFERIMENTI

RIF.01	IB0U1BEZZBBVI0002005	CARPENTERIA POZZO PILA P2 BINARIO DISPARI
RIF.02	IB0U1BEZZTTVI0000001	PRESCRIZIONI E MATERIALI

NOTE

1. (*) ALTEZZA DA DETERMINARE UNA VOLTA DEFINITO IL FORNITORE DEGLI APPARECCHI DI APPOGGIO
2. PREVEDERE FORI PER ALLOGGIAMENTO ZANCHE APPOGGIO, ALTEZZA E DIAMETRO VANNO DETERMINATI IN BASE AL MODELLO DI APPOGGIO ADOTTATO
3. PREVEDERE LETTO DI MALTA DI ALLETTAMENTO DI ~20mm DI SP., COME PIANO DI POSA PER L'APPARECCHIO DI APPOGGIO
4. TUTTE LE MISURE E QUOTE D'IMPOSTA VANNO CONFERMATE DALLA DIREZIONE LAVORI

SEZIONE C–C
SCALA 1:50

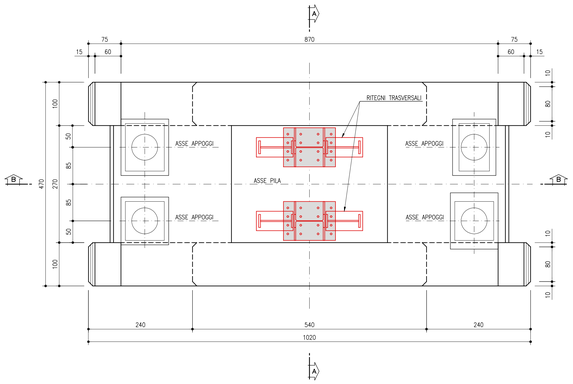

SEZIONE E–E
SCALA 1:50

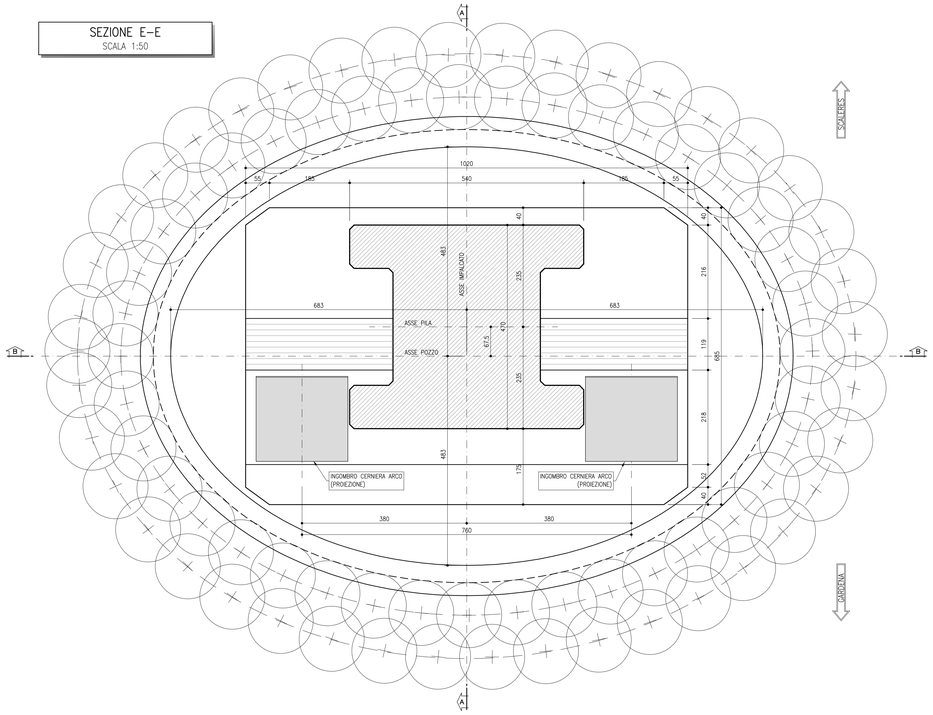

SEZIONE D–D
SCALA 1:50

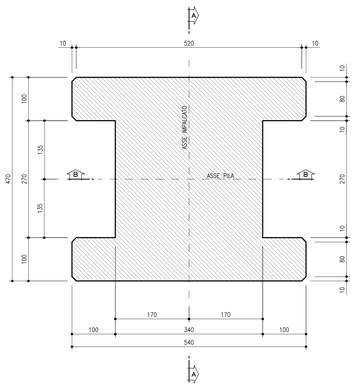

COMMITTENTE:

RFI RETE FERROVIARIA ITALIANA
GRUPPO FERROVIE DELLO STATO ITALIANE

DIREZIONE LAVORI:

ITALFERR
GRUPPO FERROVIE DELLO STATO ITALIANE

APPALTATORE:

webuild Impleria
CONSORZIODOLOMITI

PROGETTAZIONE:

MANDATARIA: SWS

MANDANTI: PINI ITALIA; GDP GEOMINI; ELREI; SIGN

IL DIRETTORE DELLA PROGETTAZIONE:
Ing. Paolo Cuccia
ORDINE DEGLI INGEGNERI DELLA PROVINCIA DI VICENZA N. 1577
Dott. Ing. CARLO GUGINO
ISCRIZIONE ALBO N° 2216

PROGETTO ESECUTIVO

PROGETTAZIONE ESECUTIVA ED ESECUZIONE DEI LAVORI DI REALIZZAZIONE DEL LOTTO 1 DEL QUADRUPLICAMENTO DELLA LINEA FERROVIARIA FORTEZZA - VERONA TRATTA "FORTEZZA – PONTE GARDENA"

DISEGNO

11 - OPERE CIVILI

A-PONTE SUL FIUME ISARCO
Viadotto Binario Dispari
Carpenteria pile P2

APPALTATORE
IL DIRETTORE TECNICO
Ing. Paolo Giandinoto

SCALA: 1:50

COMMESSA	LOTTO	FASE	ENTE	TIPO DOC.	OPERA/DISCIPLINA	PROGR.	REV.
IB0U	1B	E	ZZ	BB	VI0205	002	B

Rev.	Descrizione	Redatto	Data	Verificato	Data	Approvato	Data	Autorizzato Data
A	Emissione	A. Zanovello	15/01/2022	F. Favaro	17/01/2022	D. Buffafuoco	19/01/2022	IL PROGETTISTA M Orsatelli ORDINE DEGLI INGEGNERI DELLA PROVINCIA DI VICENZA N. 5577 Dott. Ing. CARLO GUGINO ISCRIZIONE ALBO N° 2216 15/12/2022
B	Emissione a seguito di istruttoria e interlocuzioni	A. Zanovello	16/11/2022	F. Favaro	25/11/2022	D. Buffafuoco	05/12/2022	

File: IB0U1BEZZBBVI02050002B Dispari Carpenteria Pila 2.dwg n. Elab.: