P3 — P4

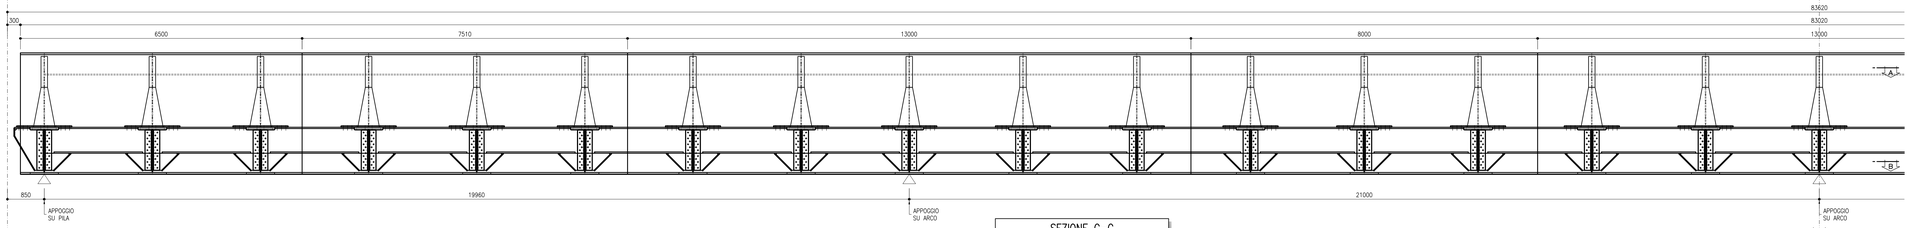

SEZIONE C–C
SCALA 1:50

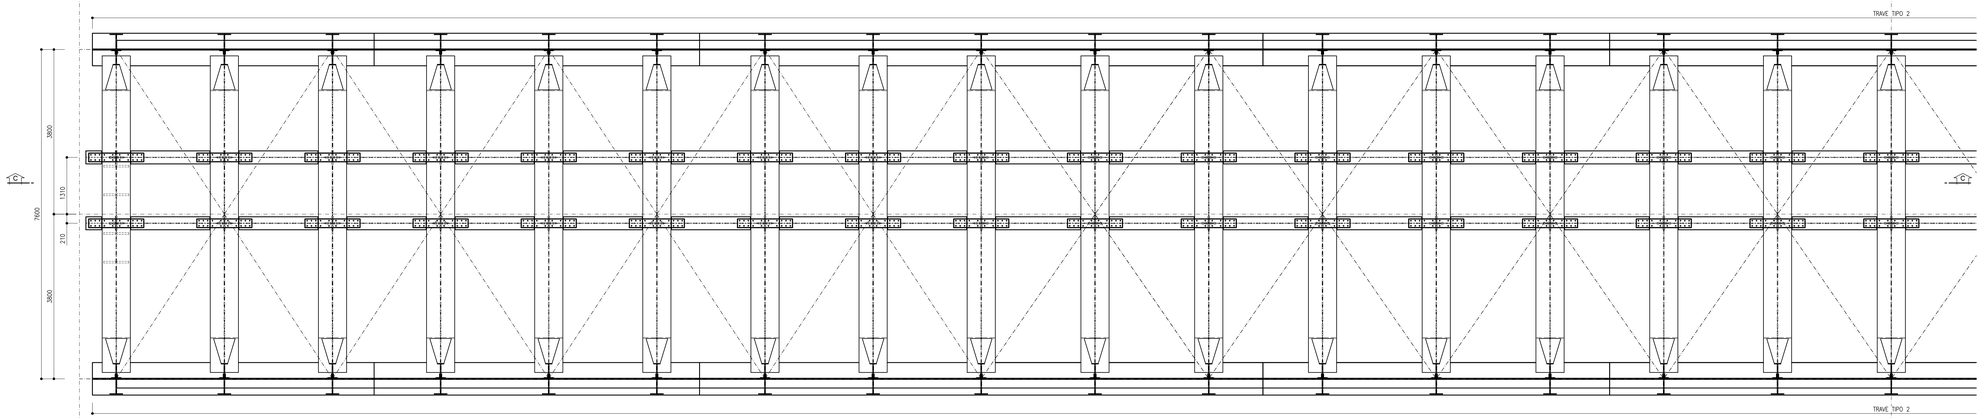

SEZIONE A–A
SCALA 1:50

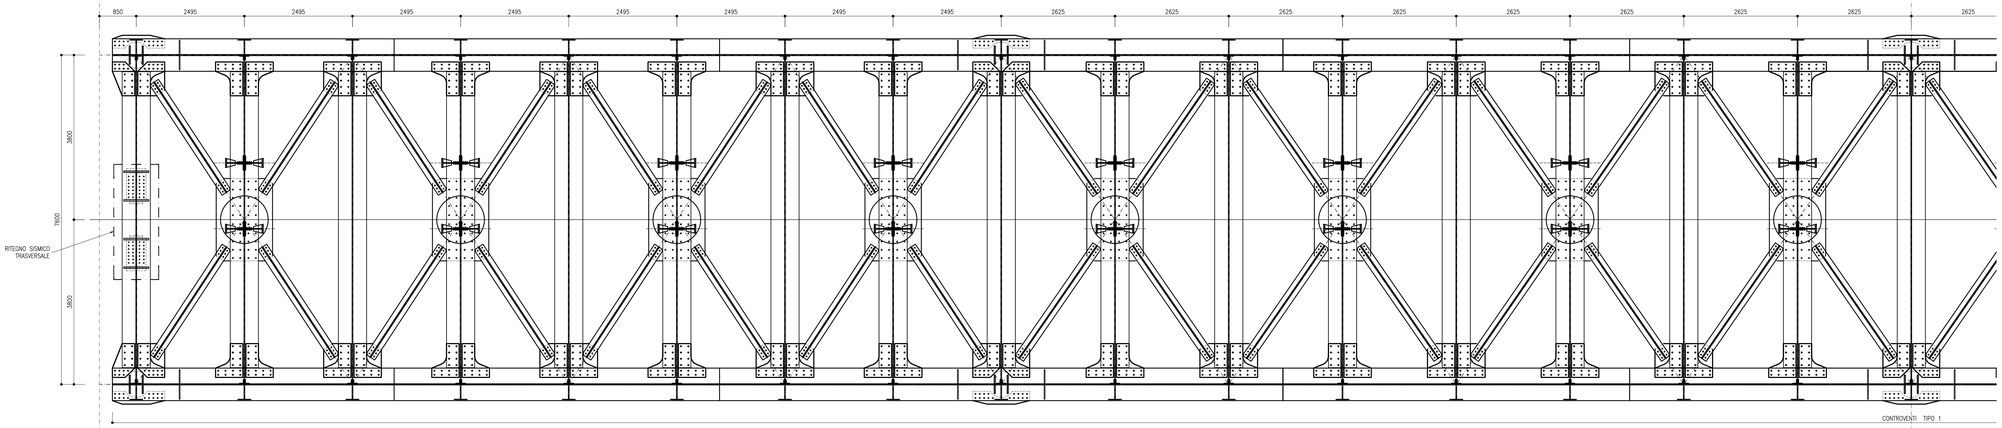

SEZIONE B–B
SCALA 1:50

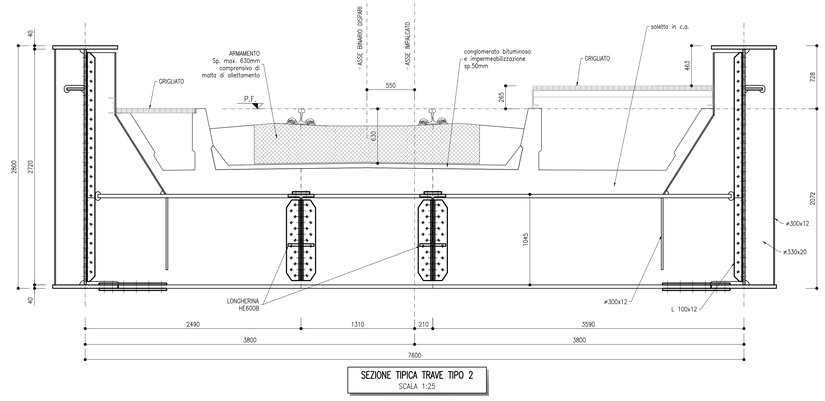

SEZIONE TIPICA TRAVE TIPO 2
SCALA 1:25

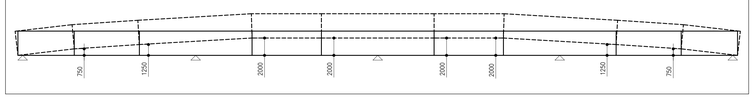

CONTROMONTA
FUORI SCALA

RIFERIMENTI

IB0U1BEZZTTV00000001A.dwg	TABELLA MATERIALI
IB0U1BEZZPZV02090001A.dwg	Carpenteria metallica B.D. – Pianta impalcato, prospetto e sezione trasversale
IB0U1BEZZBBV02090001A.dwg	Carpenteria metallica B.D. – campate con arco da P2 a P4
IB0U1BEZZBBV02090003A.dwg	Carpenteria metallica B.D. – arco (84,38m)
IB0U1BEZZBBV02090004A.dwg	Carpenteria metallica B.D. – arco (83,62m)
IB0U1BEZZBBV02090005A.dwg	Carpenteria metallica B.D. – campata da Sp1 a P1
IB0U1BEZZBBV02090006A.dwg	Carpenteria metallica B.D. – campata da P1 a P2
IB0U1BEZZBBV02090007A.dwg	Carpenteria metallica B.D. – campata da P2 a P3
IB0U1BEZZBBV02090008A.dwg	Carpenteria metallica B.D. – campata da P3 a P4
IB0U1BEZZBBV02090009A.dwg	Carpenteria metallica B.D. – campata da P4 a Sp2
IB0U1BEZZBZV02090001A.dwg	Carpenteria metallica B.D. – traversi e longherine
IB0U1BEZZBZV02090002A.dwg	Carpenteria metallica B.D. – saldature
IB0U1BEZZBZV02090003A.dwg	Carpenteria metallica B.D. – nodi controvento inferiore
IB0U1BEZZBZV02090004A.dwg	Carpenteria metallica – sezioni trasversali arco X–X e W–W
IB0U1BEZZBZV02090005A.dwg	Carpenteria metallica – sezione trasversale arco K–K
IB0U1BEZZBZV02090006A.dwg	Carpenteria metallica – dettagli di saldatura arco
IB0U1BEZZBZV02090007A.dwg	Carpenteria metallica – cerniera arco
IB0U1BEZZBCV02DA0119A.dwg	Vasca in c.a. – carpenteria e dettagli
IB0U1BEZZBVV00070003A.dwg	Carpenteria metallica – Appoggi, giunti e ritegni antisismici B.D.

COMMITTENTE: RFI RETE FERROVIARIA ITALIANA – GRUPPO FERROVIE DELLO STATO ITALIANE

DIREZIONE LAVORI: ITALFERR – GRUPPO FERROVIE DELLO STATO ITALIANE

APPALTATORE: webuild / impleniaS – CONSORZIODOLOMITI

PROGETTAZIONE:
MANDATARIA: SWS
MANDANTI: PINI ITALIA; GDP GEOMINI; ILREX; SIST

IL DIRETTORE DELLA PROGETTAZIONE:
Ing. Paolo Cucino
Responsabile Area Ingegneria di Linea Direzione Tecnica RFI e Tutte le Prestazioni Specialistiche
ORDINE DEGLI INGEGNERI DELLA PROVINCIA DI TRENTO
Dott. Ing. PAOLO CUCINO
ISCRIZIONE ALBO N° 2216

PROGETTO ESECUTIVO

PROGETTAZIONE ESECUTIVA ED ESECUZIONE DEI LAVORI DI REALIZZAZIONE DEL LOTTO 1 DEL QUADRUPLICAMENTO DELLA LINEA FERROVIARIA FORTEZZA - VERONA TRATTA "FORTEZZA – PONTE GARDENA"

DISEGNO

11 - OPERE CIVILI

A - PONTE SUL FIUME ISARCO
VIADOTTO BINARIO DISPARI
Carpenteria metallica - campata da P3 a P4

APPALTATORE		SCALA:
IL DIRETTORE TECNICO		1:50

COMMESSA	LOTTO	FASE	ENTE	TIPO DOC.	OPERA/DISCIPLINA	PROGR.	REV.
I B 0 U	1 B	E	Z Z	B B	V I 0 2 0 9	0 0 8	A

Rev.	Descrizione	Redatto	Data	Verificato	Data	Approvato	Data	Autorizzato Data
A	Emissione	S.Zini	15/01/2022	L. Rampin	17/01/2022	D. Buttafoco Dolomiti	19/01/2022	IL PROGETTISTA A. Mazzoni 29/01/2022

File: IB0U1BEZZBBVI0209008A.dwg — n. Elab.: