VISTA 3D
SCALA 1:50

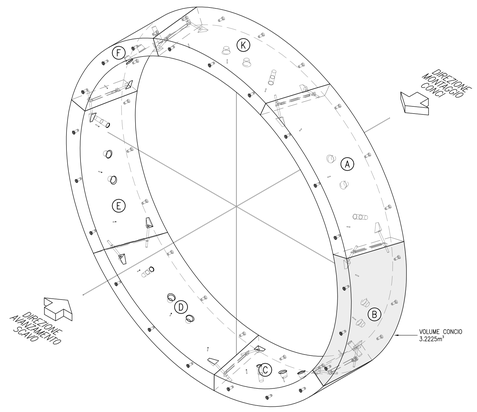

VISTA INTRADOSSO
SCALA 1:20

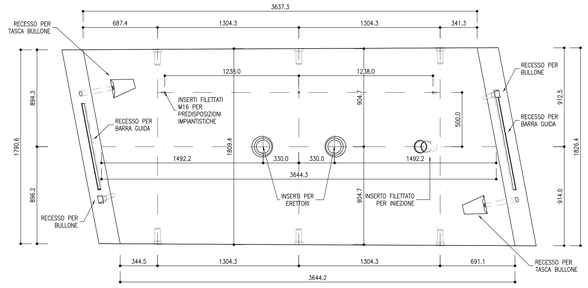

VISTA 2
SCALA 1:20

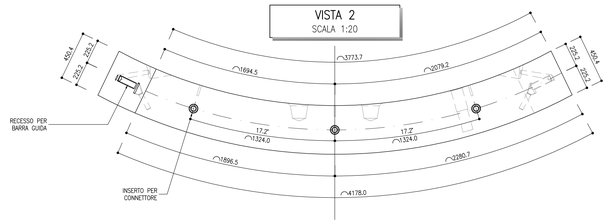

SEZIONE E–E
SCALA 1:10

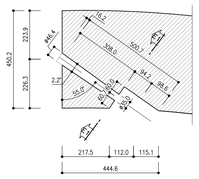

SEZIONE E1–E1
SCALA 1:10

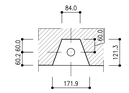

SEZIONE F1–F1
SCALA 1:10

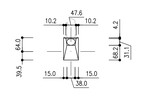

SEZIONE F–F
SCALA 1:10

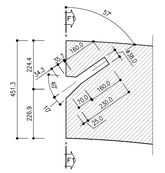

SEZIONE G–G
SCALA 1:10

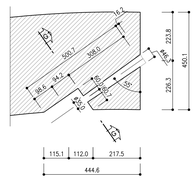

SEZIONE G1–G1
SCALA 1:10

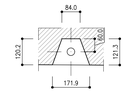

SEZIONE H1–H1
SCALA 1:10

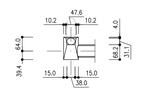

SEZIONE H–H
SCALA 1:10

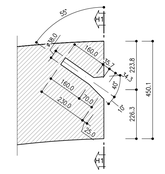

SEZION B–B
SCALA 1:20

VISTA 3
SCALA 1:20

VISTA ESTRADOSSO
SCALA 1:20

VISTA 4
SCALA 1:20

SEZION C–C
SCALA 1:20

SEZION D–D
SCALA 1:20

VISTA 1
SCALA 1:20

VISTA 3*
SCALA 1:20
(PARALLELA AL SUPERFICIE DEL GIUNTO)

SEZIONE A–A
SCALA 1:20

VISTA 4*
SCALA 1:20
(PARALLELA AL SUPERFICIE DEL GIUNTO)

SVILUPPATA ESTRADOSSO
SCALA 1:20

SVILUPPATA MEZZERIA
SCALA 1:20

SVILUPPATA INTRADOSSO
SCALA 1:20

NOTE

PER GLI ELEMENTI STRUTTURALI SI FACCIA RIFERIMENTO ALL'ELAB. IB0U1BEZZSPGN0000001

COMMITTENTE: RFI RETE FERROVIARIA ITALIANA – GRUPPO FERROVIE DELLO STATO ITALIANE

DIREZIONE LAVORI: ITALFERR – GRUPPO FERROVIE DELLO STATO ITALIANE

APPALTATORE: webuild / Impresa – CONSORZIODOLOMITI

PROGETTAZIONE:

MANDATARIA: **SWS**

MANDANTI: PINI ITALIA; GDP GEOMINI; ILF; SIST

IL DIRETTORE DELLA PROGETTAZIONE:
Ing. Paolo Cucino
ORDINE DEGLI INGEGNERI DELLA PROVINCIA DI TRENTO
Sezione A settore civile e ambientale
Dott.Ing. PAOLO CUCINO
ISCRIZIONE ALBO N° 2216

PROGETTO ESECUTIVO

PROGETTAZIONE ESECUTIVA ED ESECUZIONE DEI LAVORI DI REALIZZAZIONE DEL LOTTO 1 DEL QUADRUPLICAMENTO DELLA LINEA FERROVIARIA FORTEZZA - VERONA TRATTA "FORTEZZA – PONTE GARDENA"

DISEGNO

08 - GALLERIE

C-GALLERIE NATURALI DI LINEA E DI INTERCONNESSIONE
Scavo meccanizzato - Anello universale sp. 0,45m
Carpenteria concio B

APPALTATORE		SCALA:
IL DIRETTORE TECNICO Ing. Pietro Giambattista		1:20, 1:50

COMMESSA	LOTTO	FASE	ENTE	TIPO DOC.	OPERA/DISCIPLINA	PROGR.	REV.
I B 0 U	1 B	E	Z Z	B C	G N 0 0 0 0	0 0 2	C

Rev.	Descrizione	Redatto	Data	Verificato	Data	Approvato	Data	Autorizzato Data
A	Emissione	A.Daelli	17/01/2022	C. Iasiello	18/01/2022	D. Buttafoco (Dolomiti)	19/01/2022	IL PROGETTISTA P. Cucino
B	Emissione a seguito di indicazioni Commitenza	A.Daelli	18/07/2022	C. Iasiello	19/07/2022	D. Buttafoco (Dolomiti)	20/07/2022	ORDINE DEGLI INGEGNERI PROV. DI TRENTO Dott.Ing. PAOLO CUCINO ISCRIZIONE ALBO N° 2216
C	Emissione a seguito istruttoria e interlocutori	A. Daelli	13/03/2023	C. Iasiello	14/03/2023	D. Buttafoco (Dolomiti)	16/03/2023	

File: IB0U1BEZZBCGN0000002C.dwg | n. Elab.: