VISTA 3D
SCALA 1:50

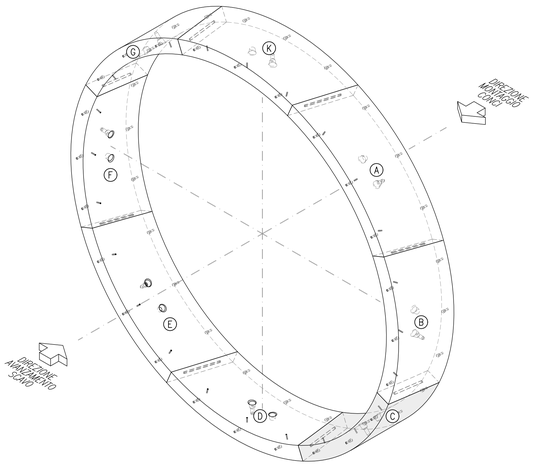

VISTA INTRADOSSO
SCALA 1:20

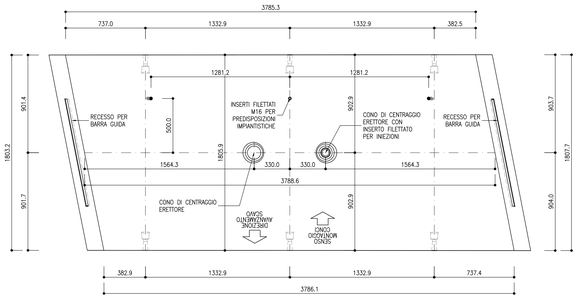

VISTA 2
SCALA 1:20

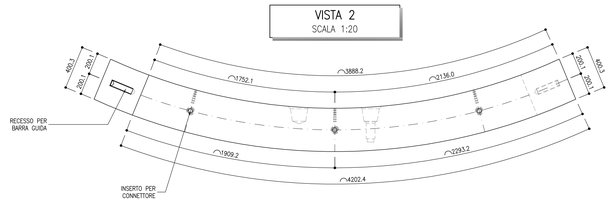

SEZIONE B–B
SCALA 1:20

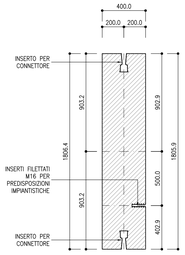

VISTA 3
SCALA 1:20

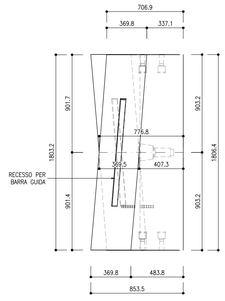

VISTA ESTRADOSSO
SCALA 1:20

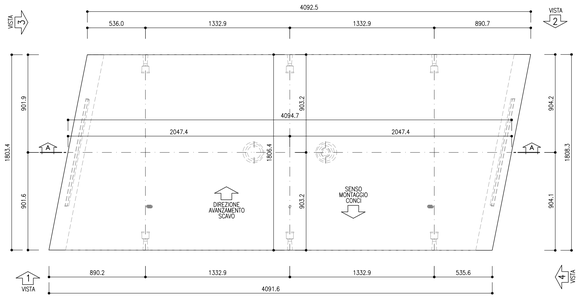

VISTA 4
SCALA 1:20

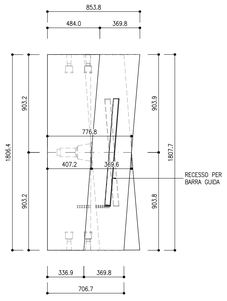

SEZIONE C–C
SCALA 1:20

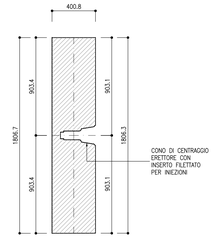

VISTA 1
SCALA 1:20

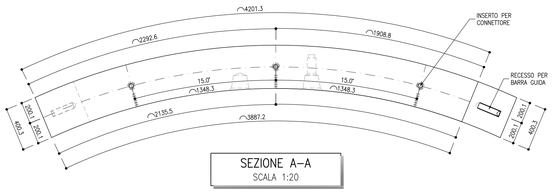

VISTA 3*
SCALA 1:20
(PARALLELA AL SUPERFICIE DEL GIUNTO)

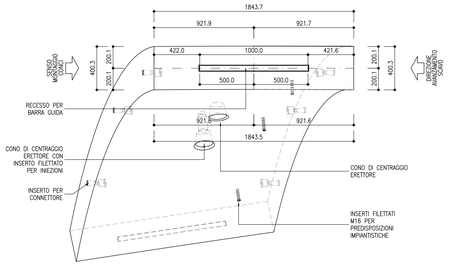

SEZIONE A–A
SCALA 1:20

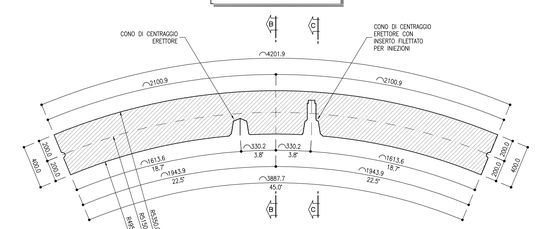

VISTA 4*
SCALA 1:20
(PARALLELA AL SUPERFICIE DEL GIUNTO)

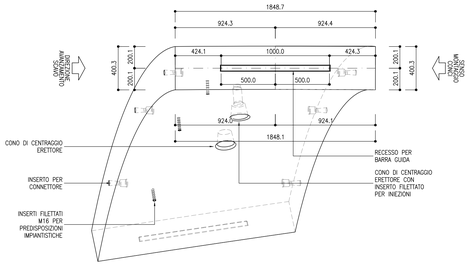

SVILUPPATA ESTRADOSSO
SCALA 1:20

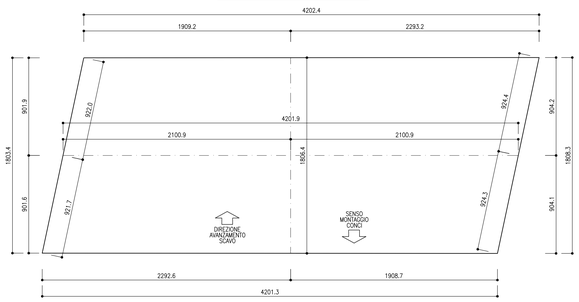

SVILUPPATA MEZZERIA
SCALA 1:20

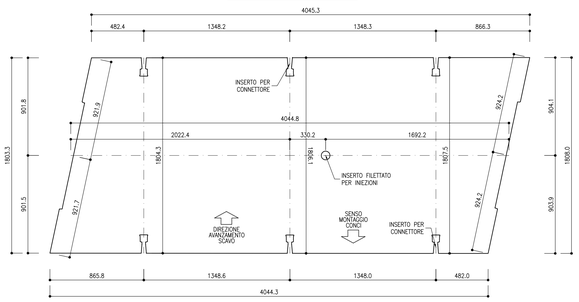

SVILUPPATA INTRADOSSO
SCALA 1:20

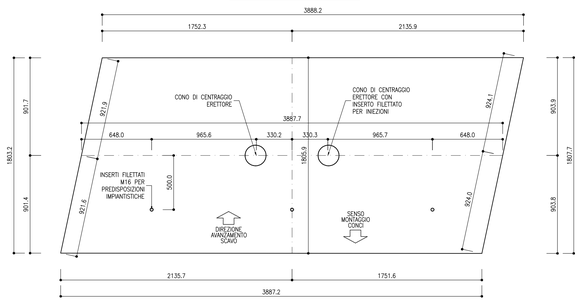

NOTE

- PER GLI ELEMENTI STRUTTURALI SI FACCIA RIFERIMENTO ALL'ELABORATO IB0U1BEZZSPGN0000001
- PER I PARTICOLARI COSTRUTTIVI SI RIMANDA ALL'ELABORATO IB0U1BEZZBZGN0300002

COMMITTENTE:
RFI RETE FERROVIARIA ITALIANA
GRUPPO FERROVIE DELLO STATO ITALIANE

DIREZIONE LAVORI:
ITALFERR
GRUPPO FERROVIE DELLO STATO ITALIANE

APPALTATORE:
wbuild · impleniA
CONSORZIODOLOMITI

PROGETTAZIONE:
MANDATARIA: SWS
MANDANTI: PINI ITALIA · GDP GEOMINI · ILF · SISTeng

IL DIRETTORE DELLA PROGETTAZIONE:
Ing. Paolo Cuccino
Responsabile integrazione fra le varie prestazioni specialistiche
ORDINE DEGLI INGEGNERI DELLA PROV. DI TRENTO
Dott.Ing. PAOLO CUCCINO
ISCRIZIONE ALBO N° 2216

PROGETTO ESECUTIVO

PROGETTAZIONE ESECUTIVA ED ESECUZIONE DEI LAVORI DI REALIZZAZIONE DEL LOTTO 1 DEL QUADRUPLICAMENTO DELLA LINEA FERROVIARIA FORTEZZA - VERONA TRATTA "FORTEZZA – PONTE GARDENA"

DISEGNO
08 - GALLERIE

H-FINESTRA FORCH
Finestra Forch - Anello sp. 40 cm
Carpenteria concio C

APPALTATORE
IL DIRETTORE TECNICO
Ing. Paolo Giambastiani

SCALA: 1:20, 1:50

COMMESSA	LOTTO	FASE	ENTE	TIPO DOC.	OPERA/DISCIPLINA	PROGR.	REV.
I B 0 U	1 B	E	Z Z	B C	G N 0 3 0 0	0 0 3	C

Rev.	Descrizione	Redatto	Data	Verificato	Data	Approvato	Data	Autorizzato Data
A	Emissione per modifica modalità di scavo della finestra	A.Daelli	17/01/2022	C. Iasiello	18/01/2022	D. Buttafuoco (Dolomiti)	19/01/2022	IL PROGETTISTA P. Cuccino
B	Emissione a seguito di indicazioni Commitenza	A.Daelli	18/07/2022	C. Iasiello	19/07/2022	D. Buttafuoco (Dolomiti)	19/07/2022	ORDINE DEGLI INGEGNERI DELLA PROV. DI TRENTO Dott.Ing. PAOLO CUCCINO ISCRIZIONE ALBO N° 2216
C	Emissione in seguito a istruttoria IB0U-RV-0000000257	A.Daelli	06/02/2023	C. Iasiello	07/02/2023	D. Buttafuoco	19/02/2023	

File: IB0U1BEZZBCGN0300003C.dwg — n. Elab.: