




VISTA 3D  
SCALA 1:50

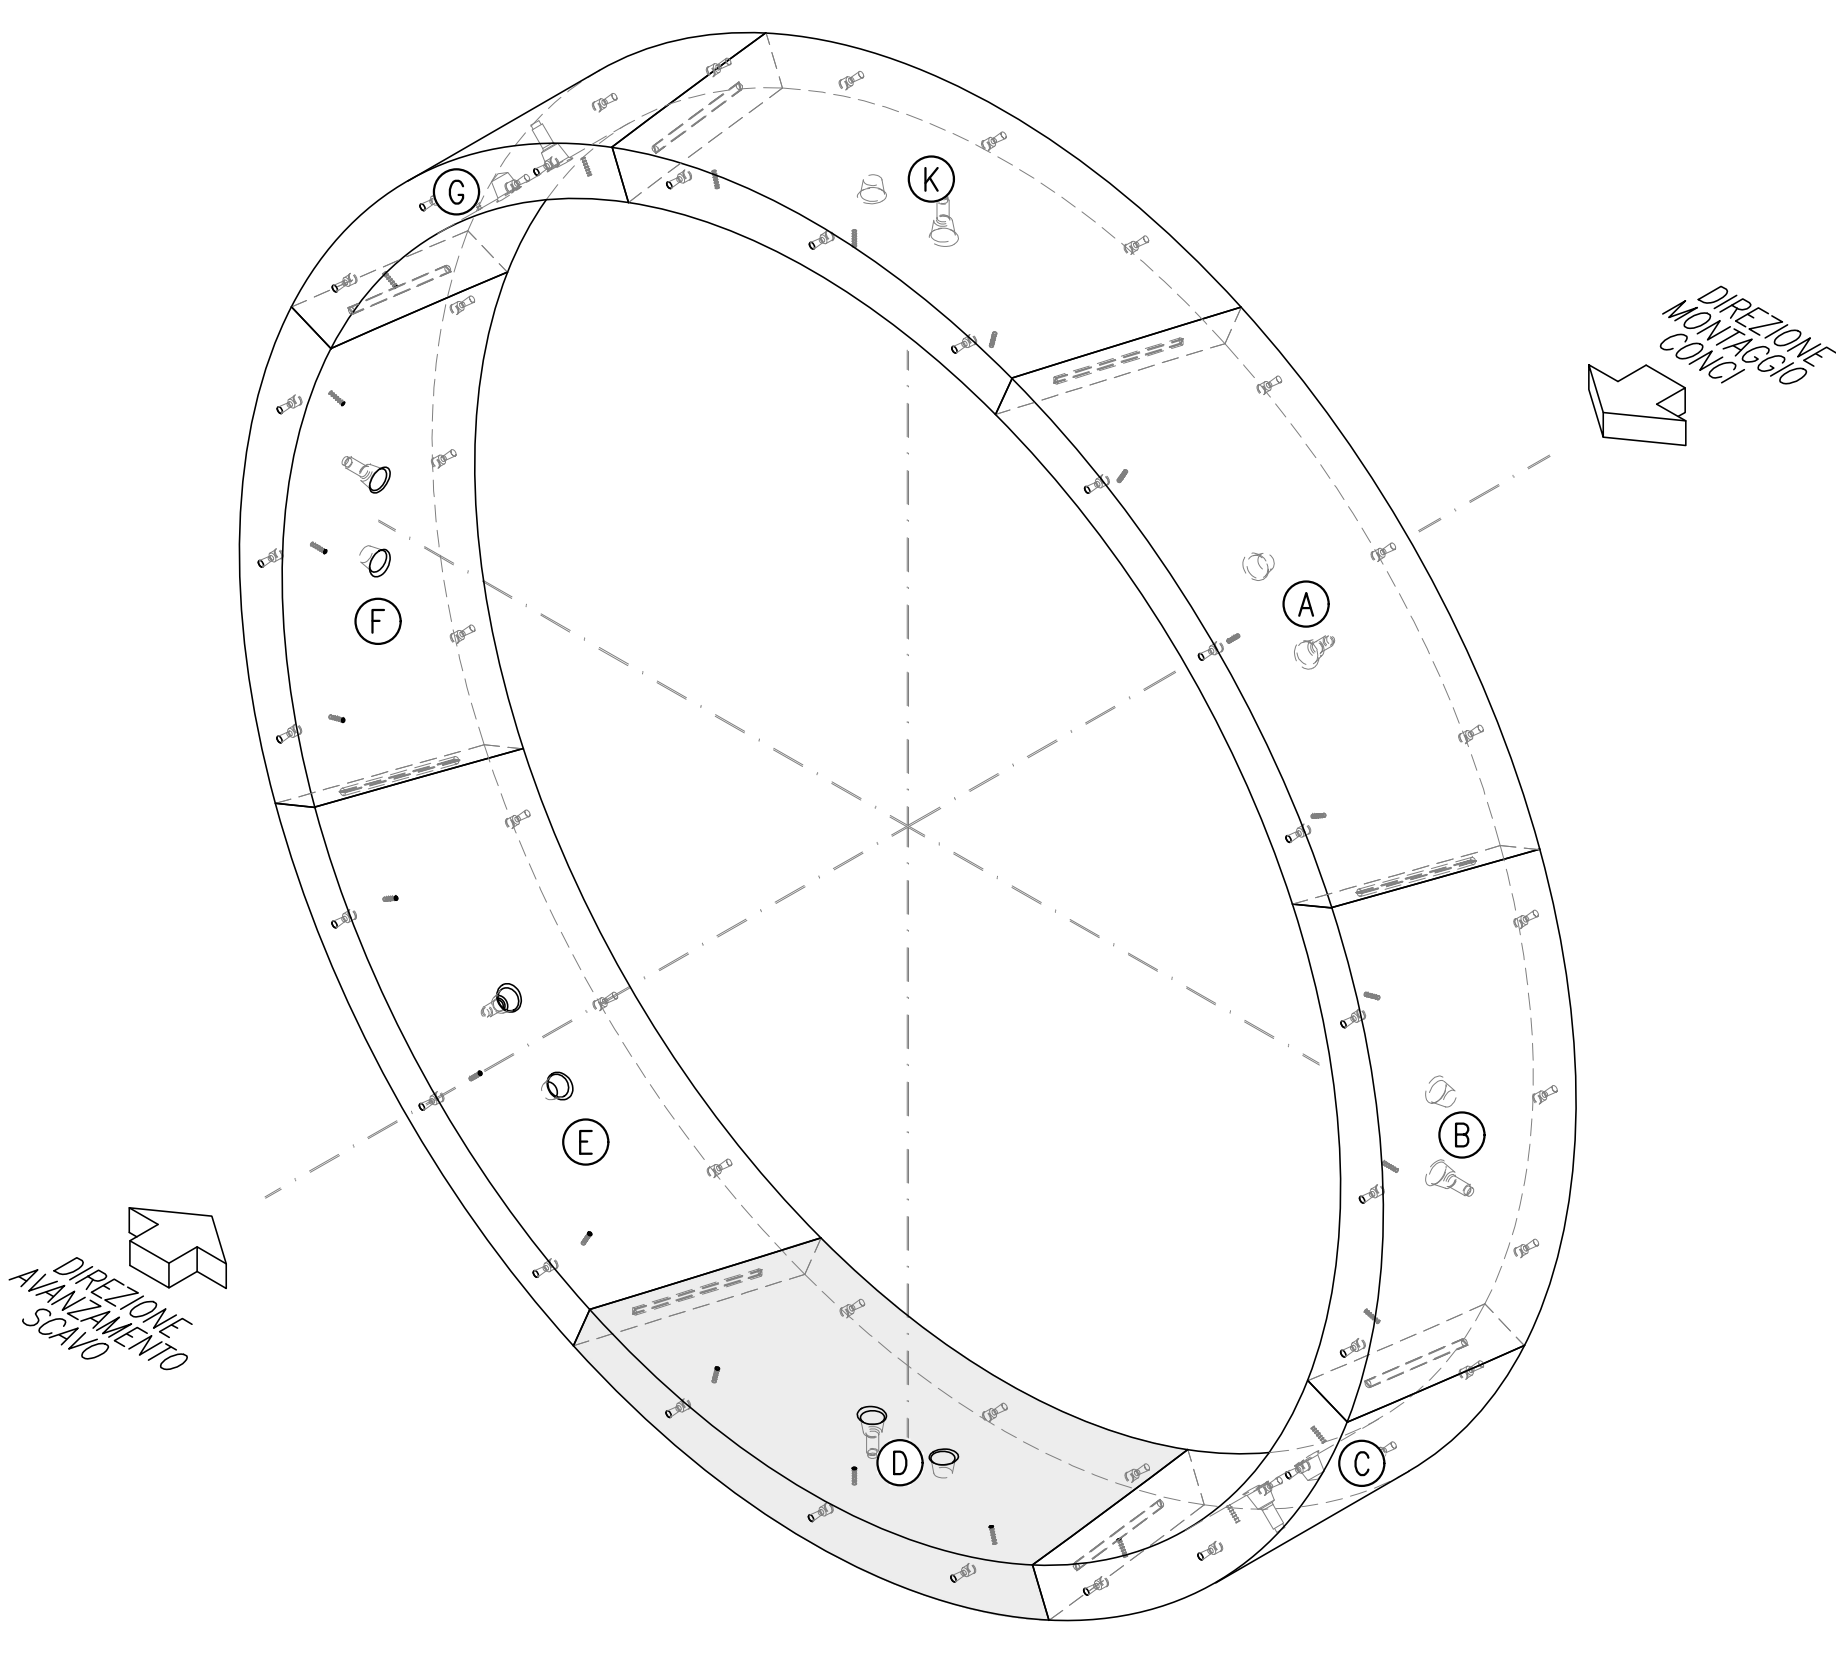


VISTA INTRADOSSO  
SCALA 1:20

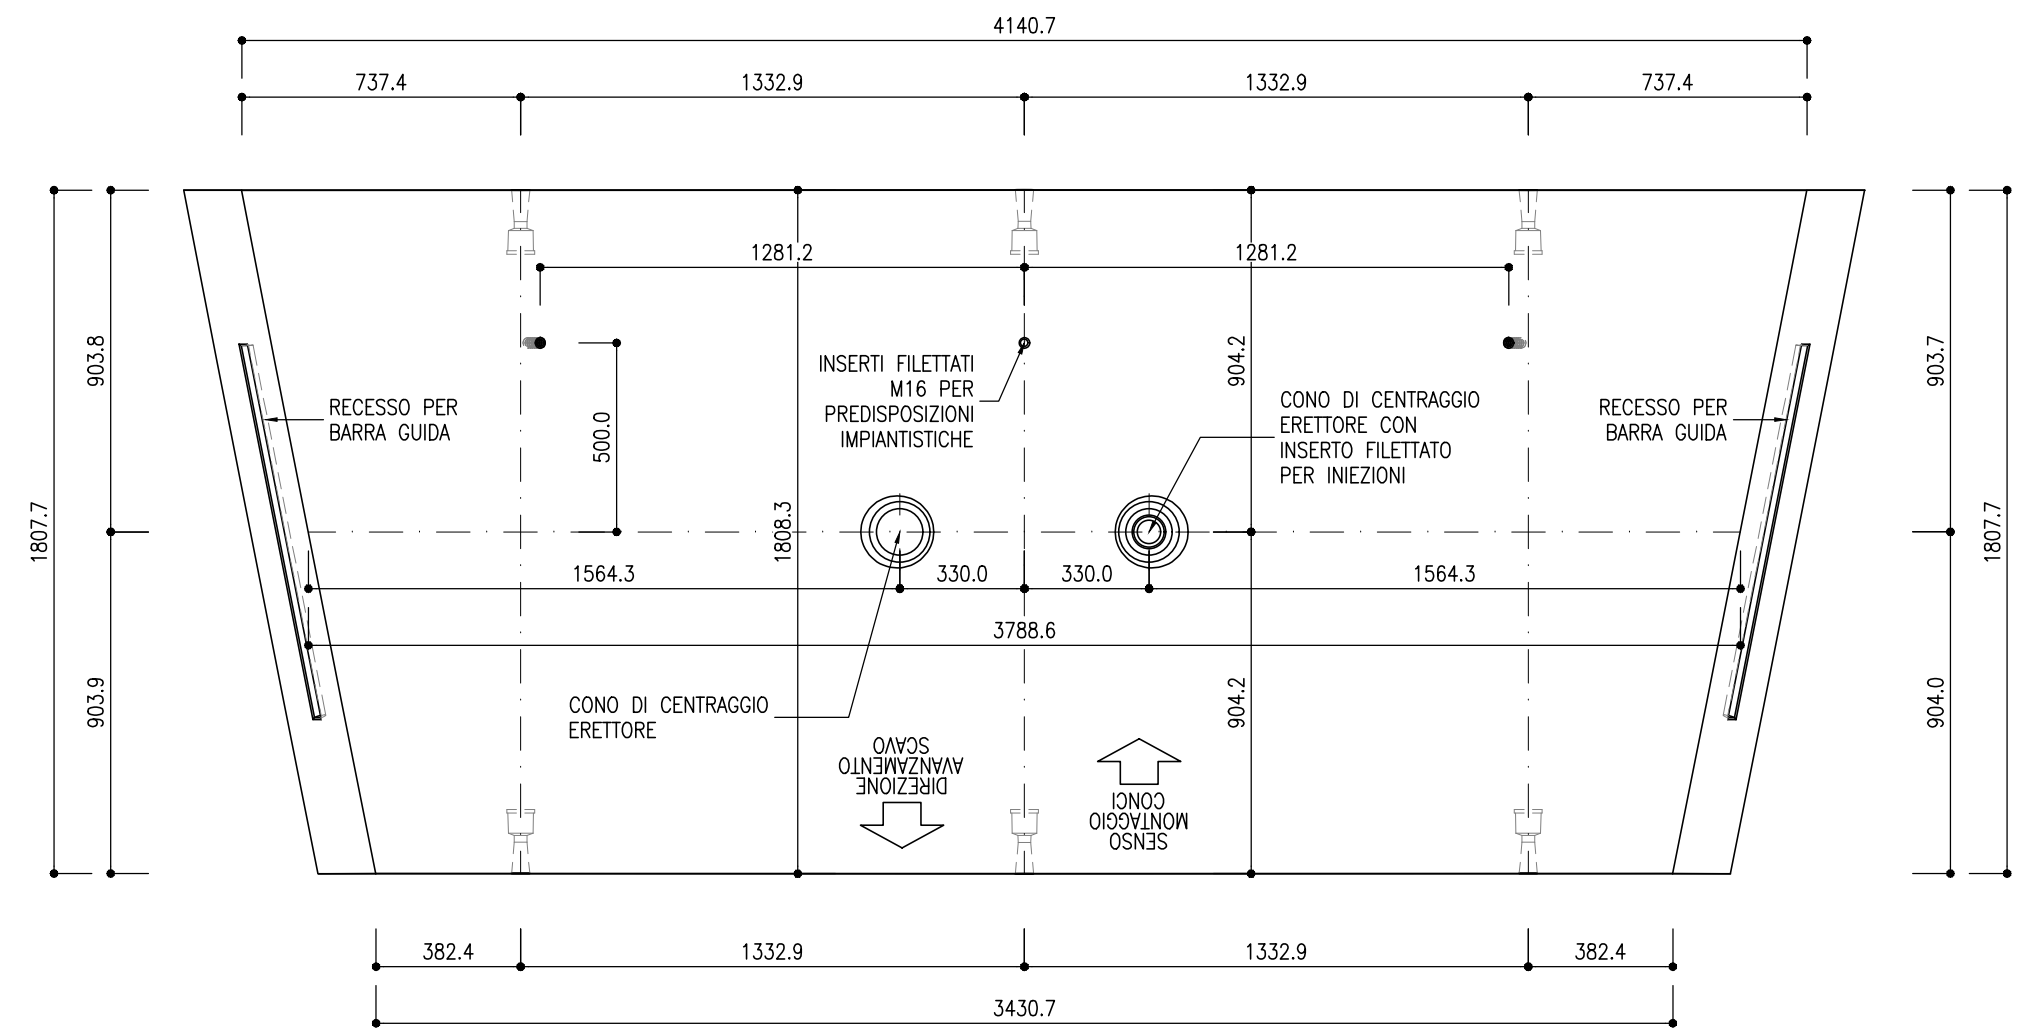


VISTA 2  
SCALA 1:20

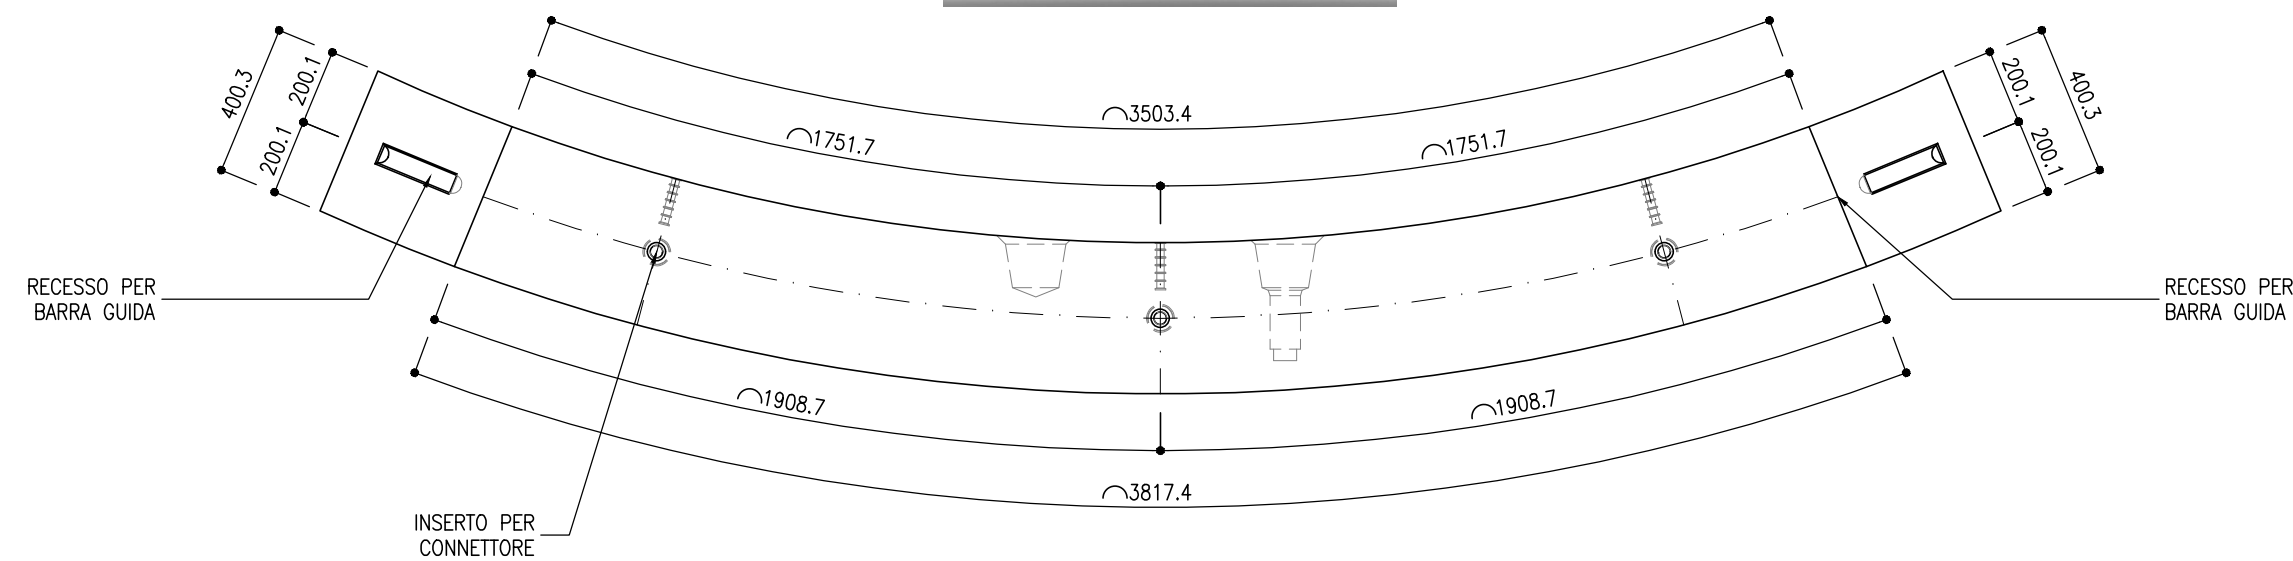


VISTA ESTRADOSSO  
SCALA 1:20

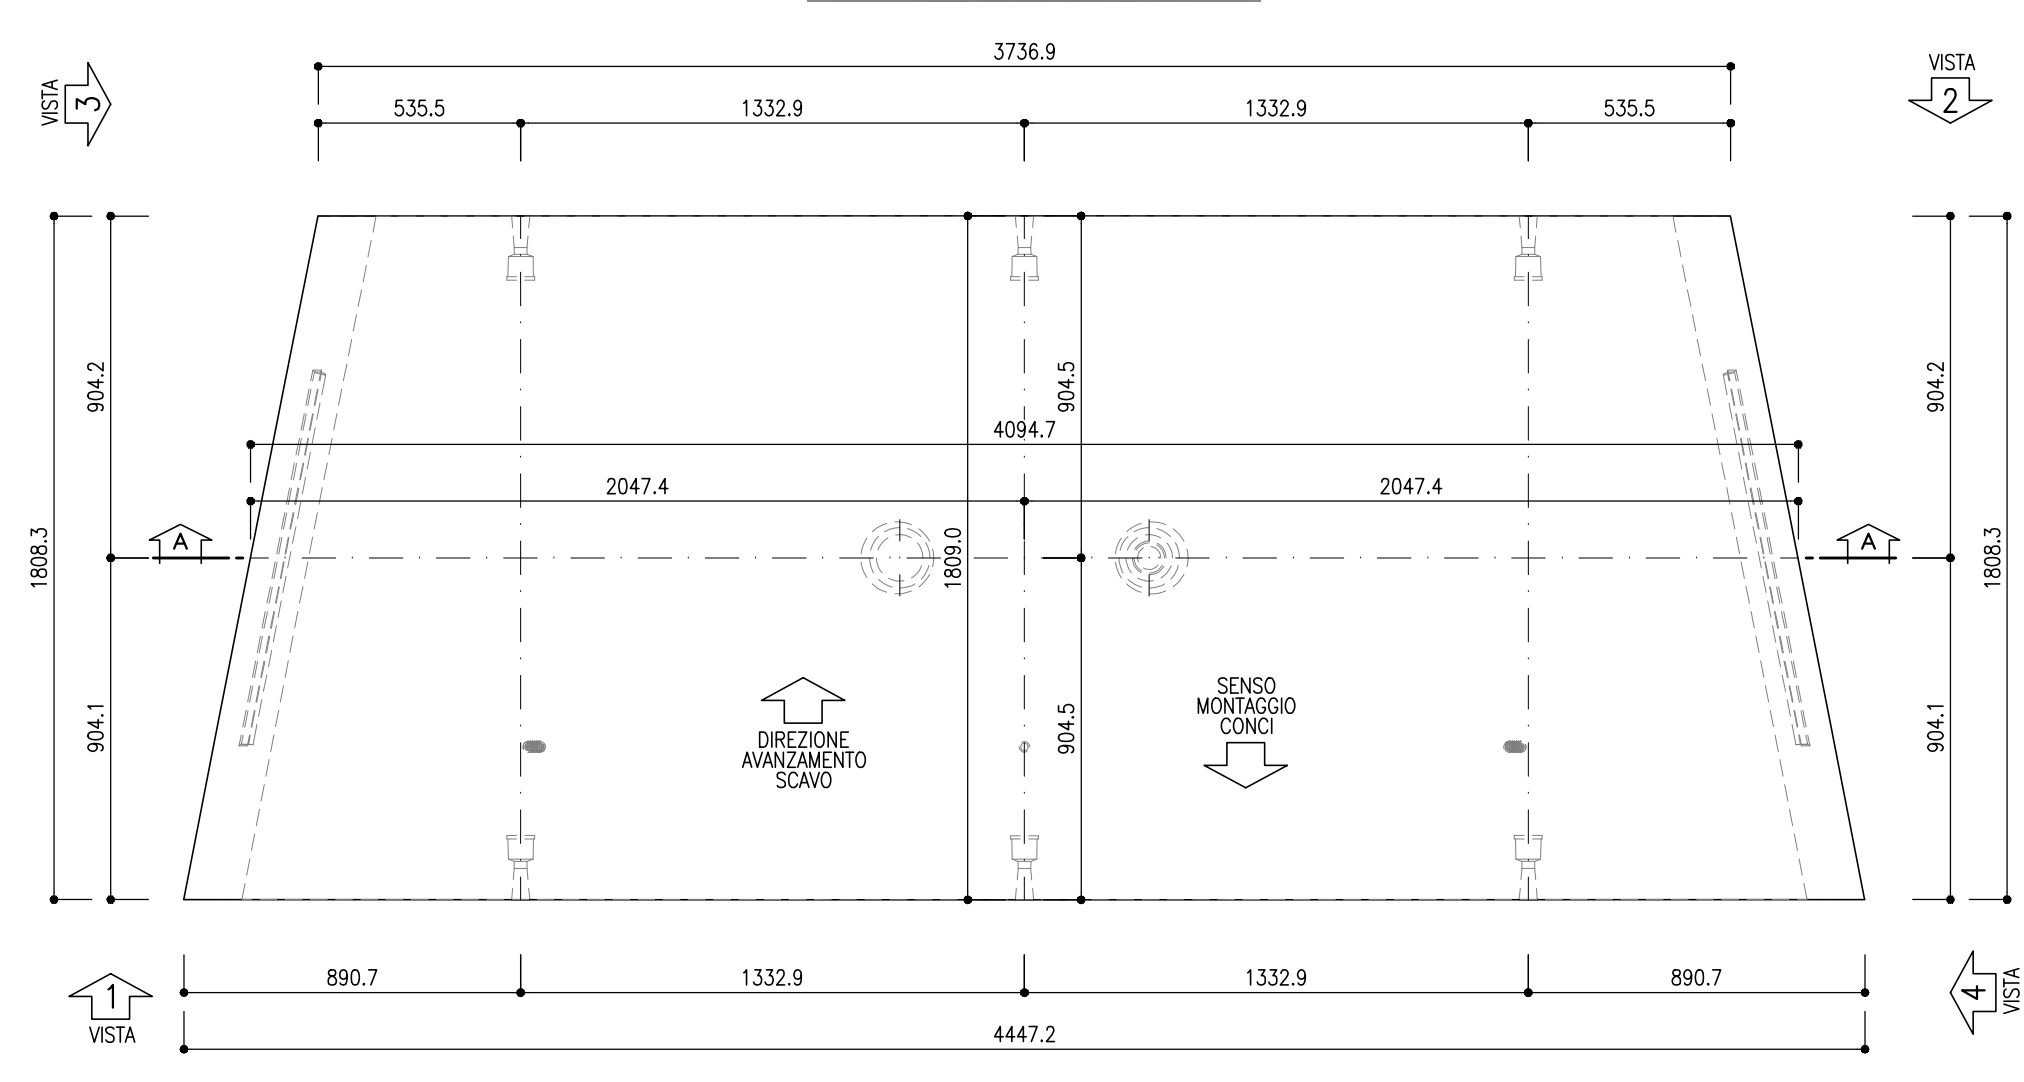


VISTA 4  
SCALA 1:20

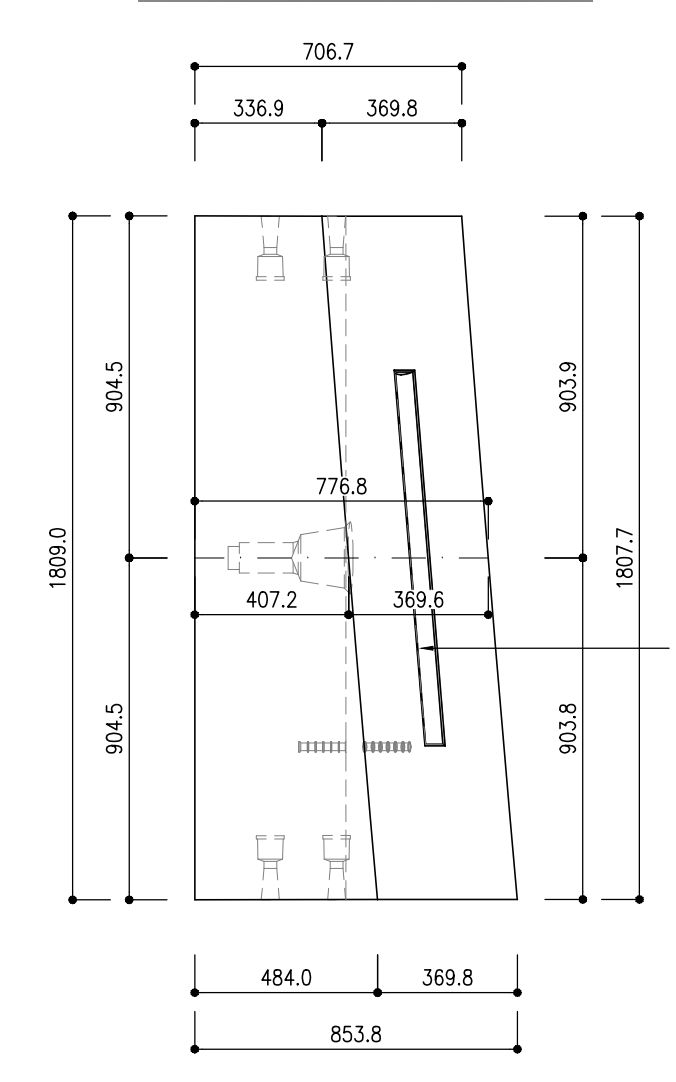


SEZIONE C-C  
SCALA 1:20

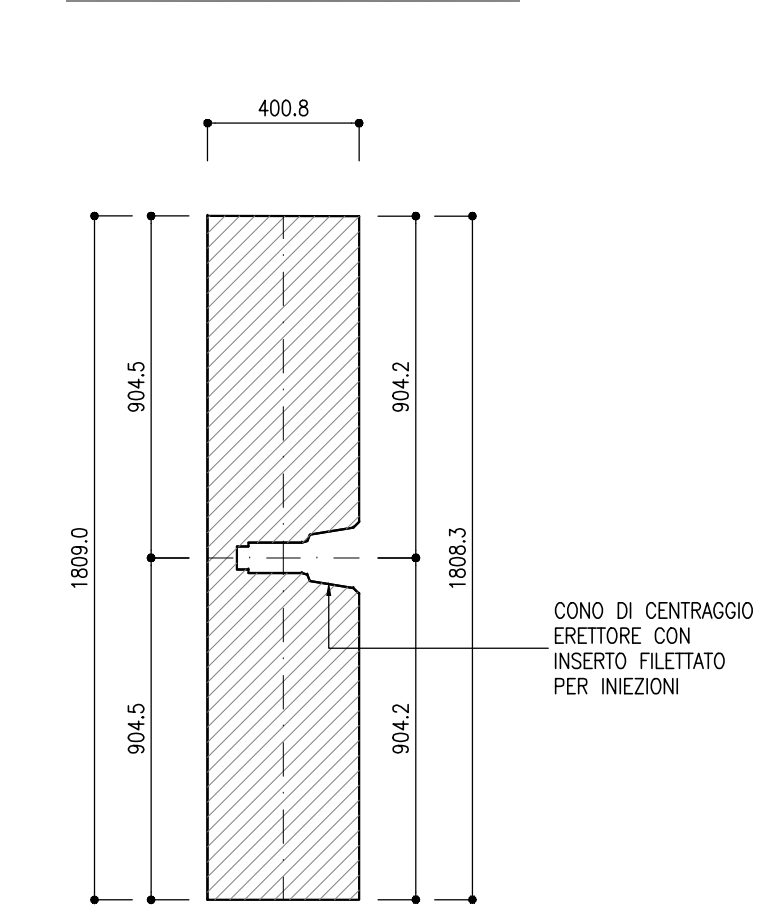


SEZIONE B-B  
SCALA 1:20

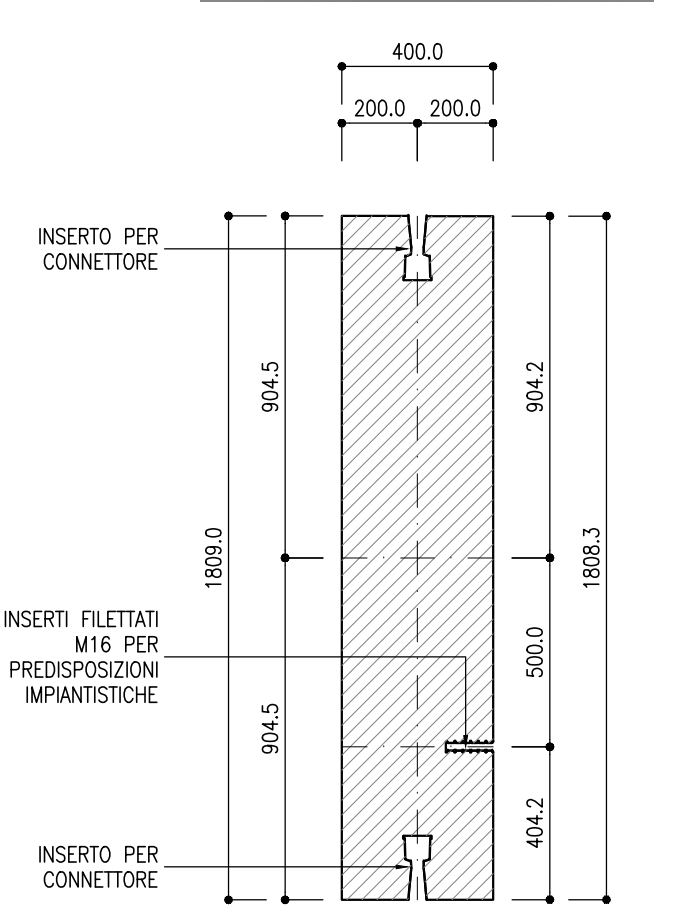


VISTA 3  
SCALA 1:20

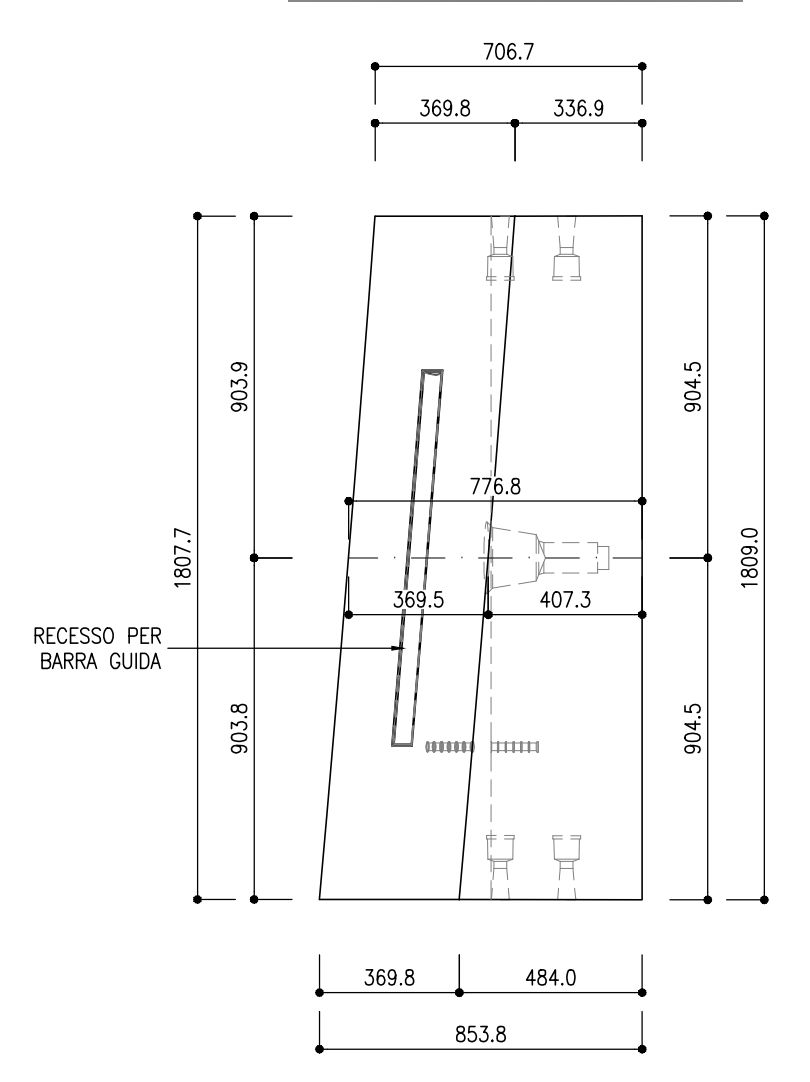


VISTA 1  
SCALA 1:20

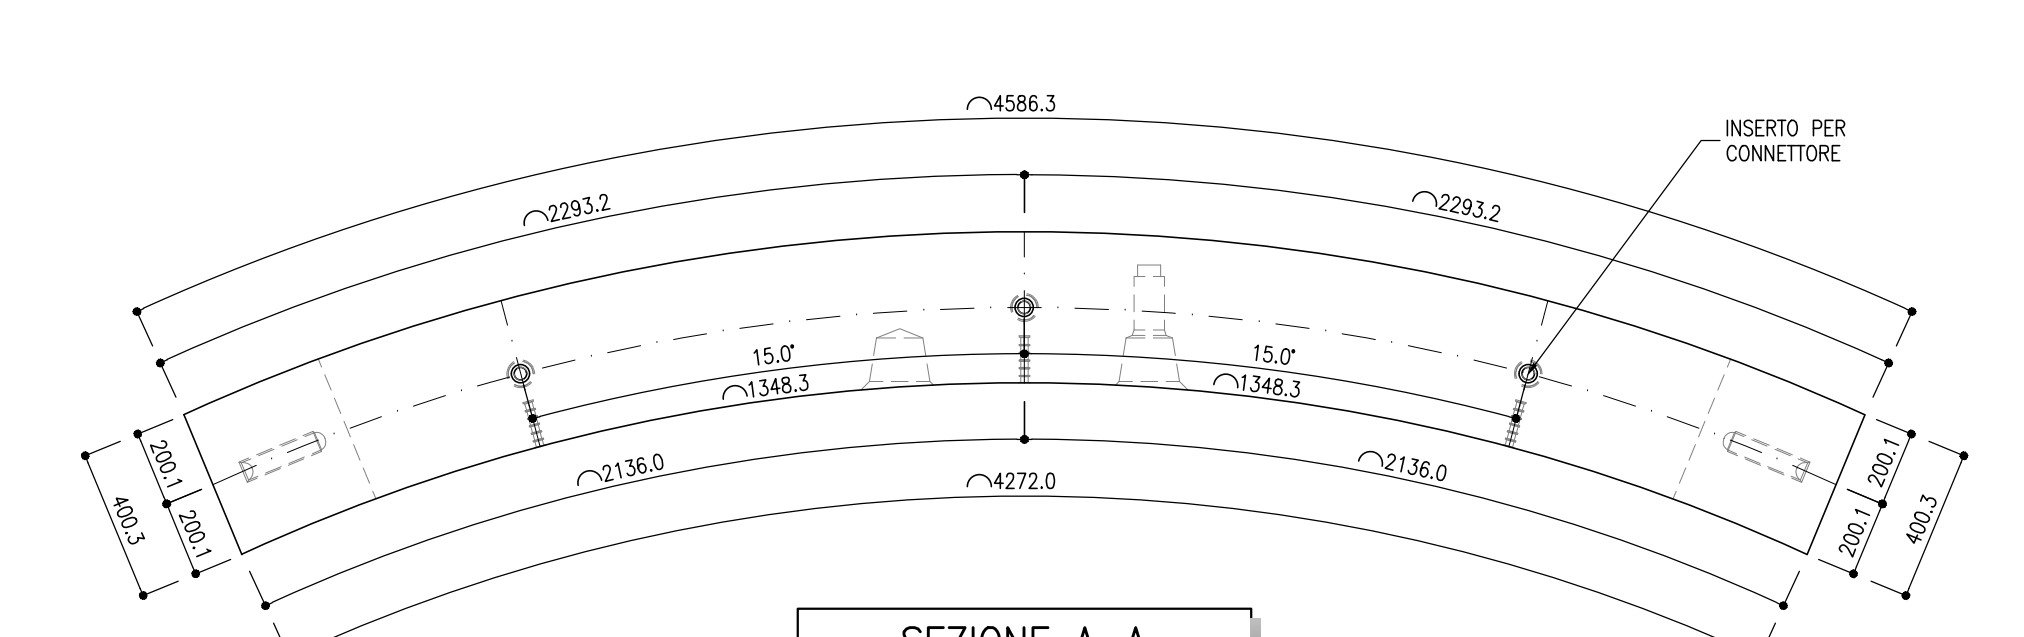


VISTA 4\*  
SCALA 1:20

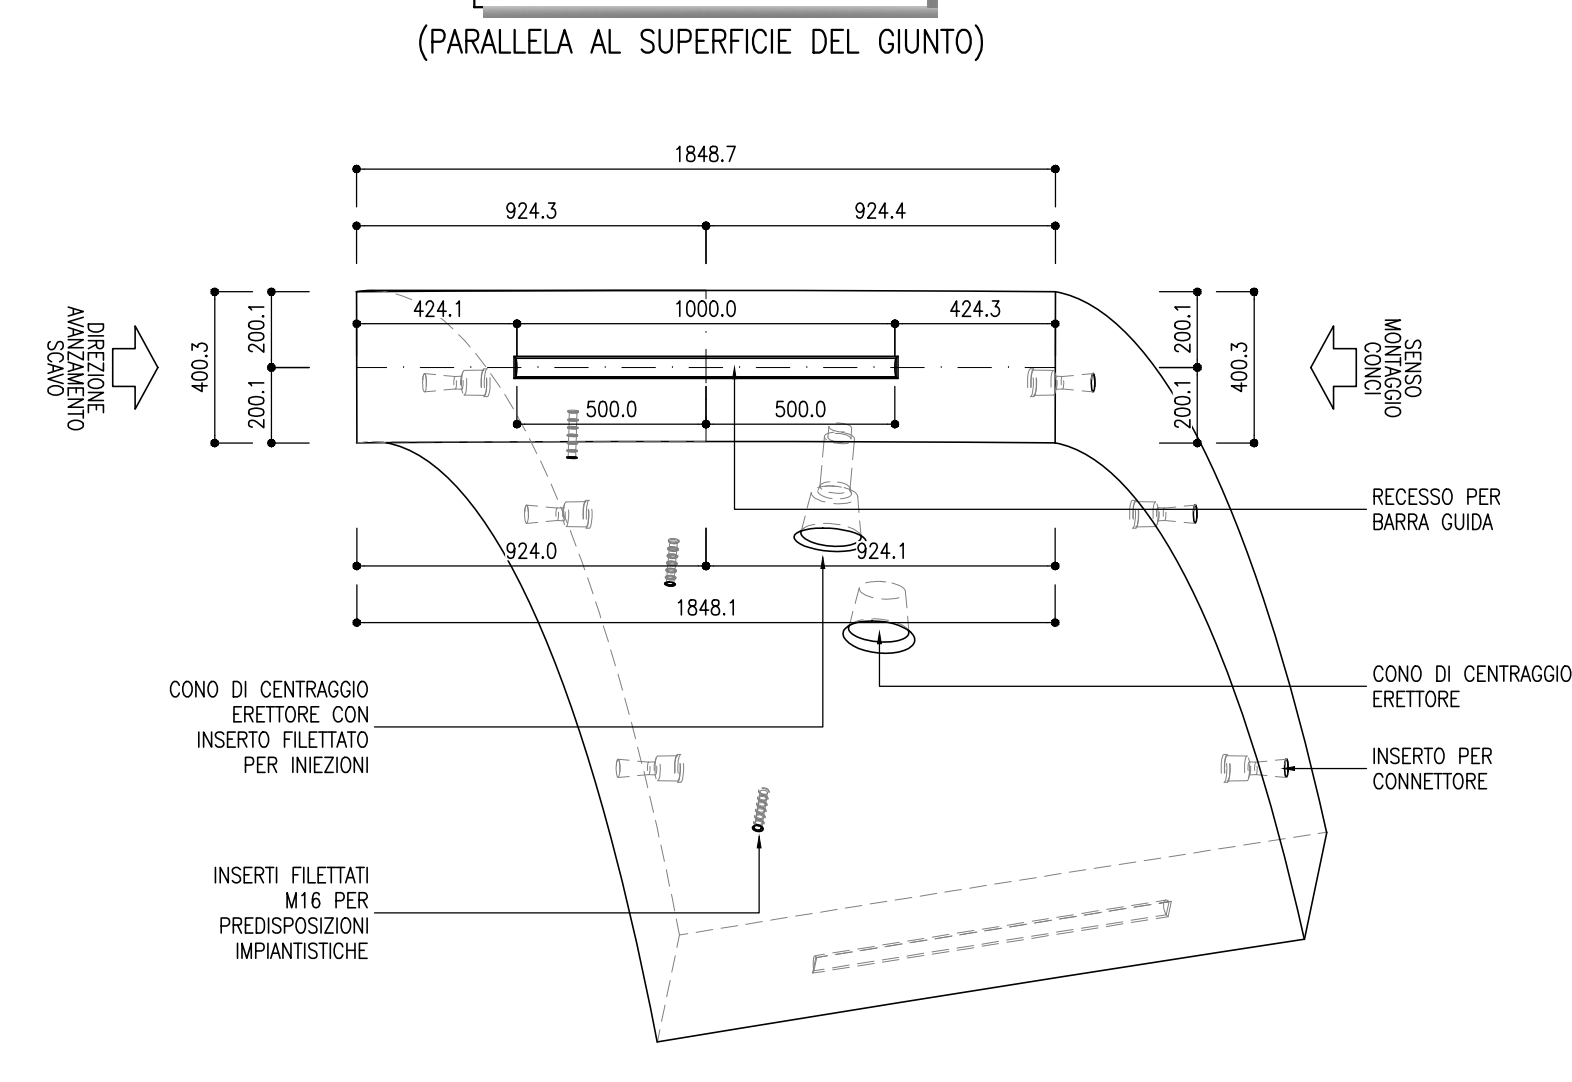


VISTA 3\*  
SCALA 1:20

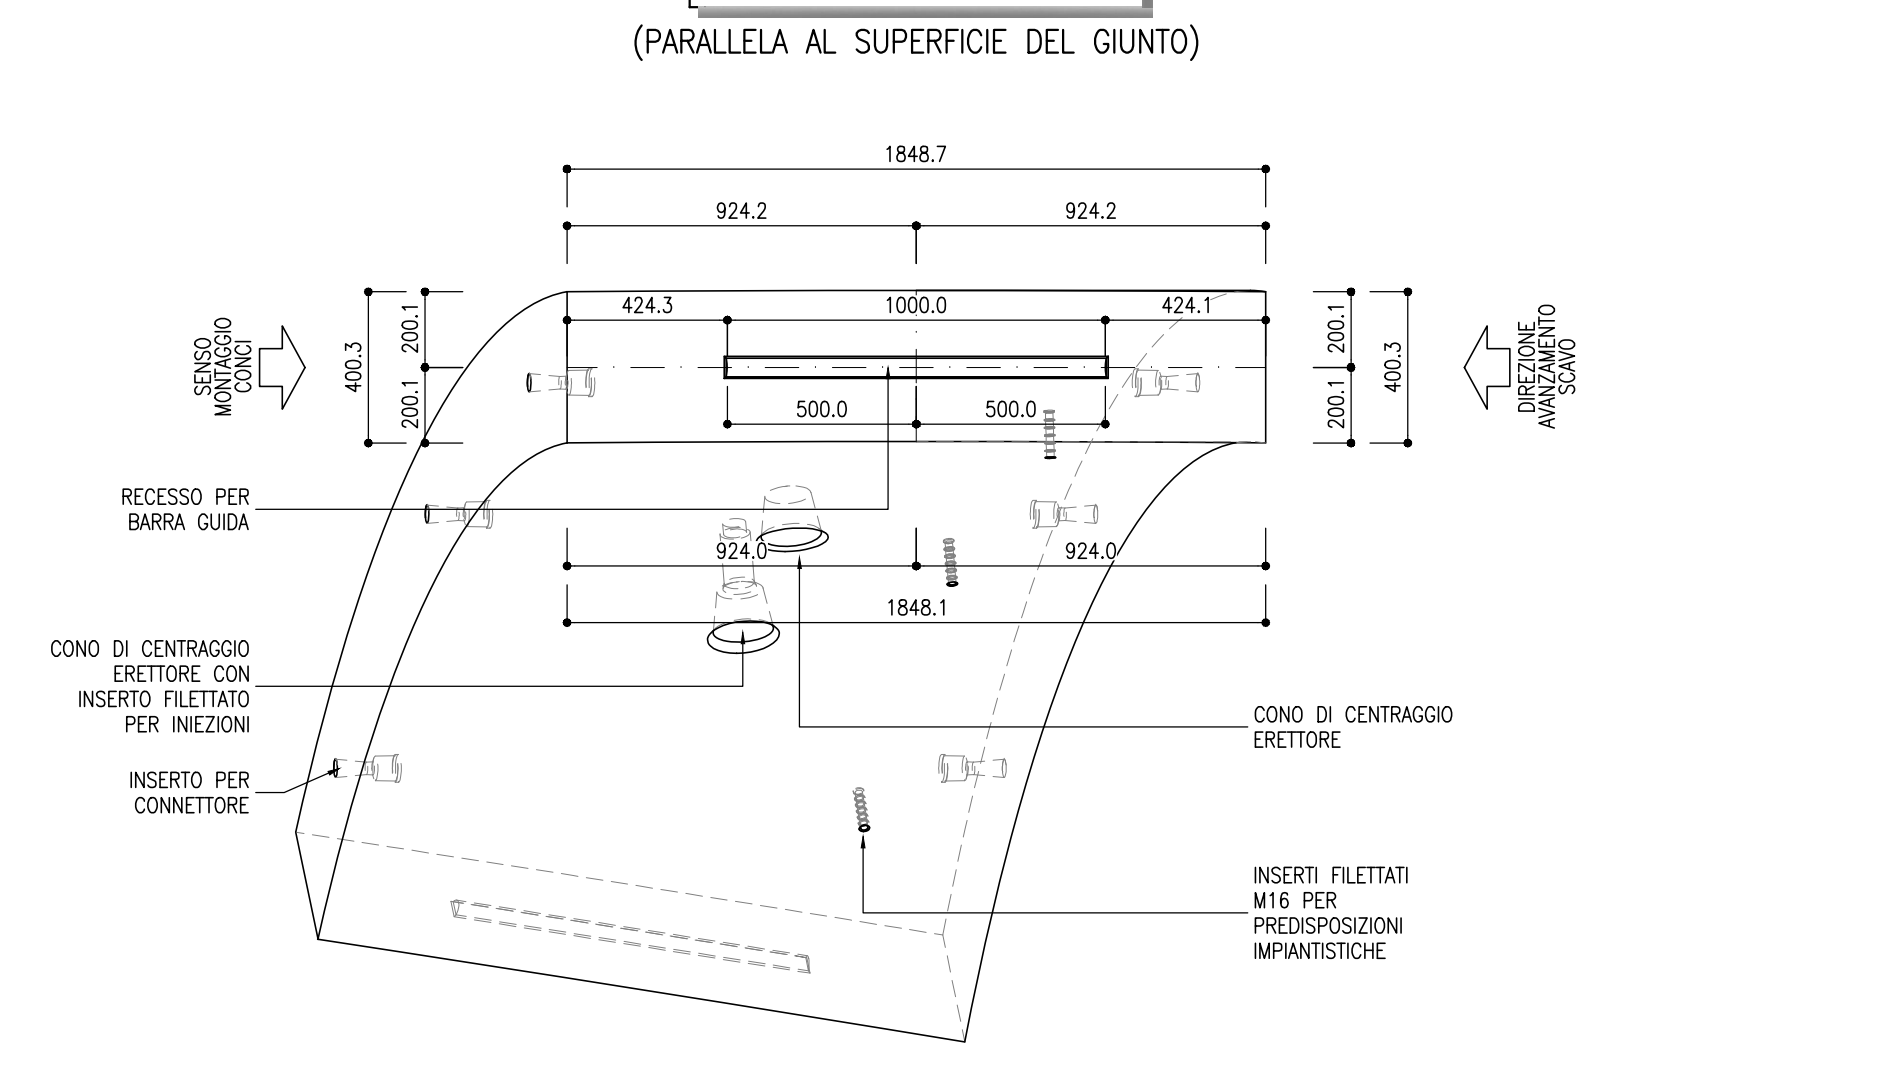


SEZIONE A-A  
SCALA 1:20

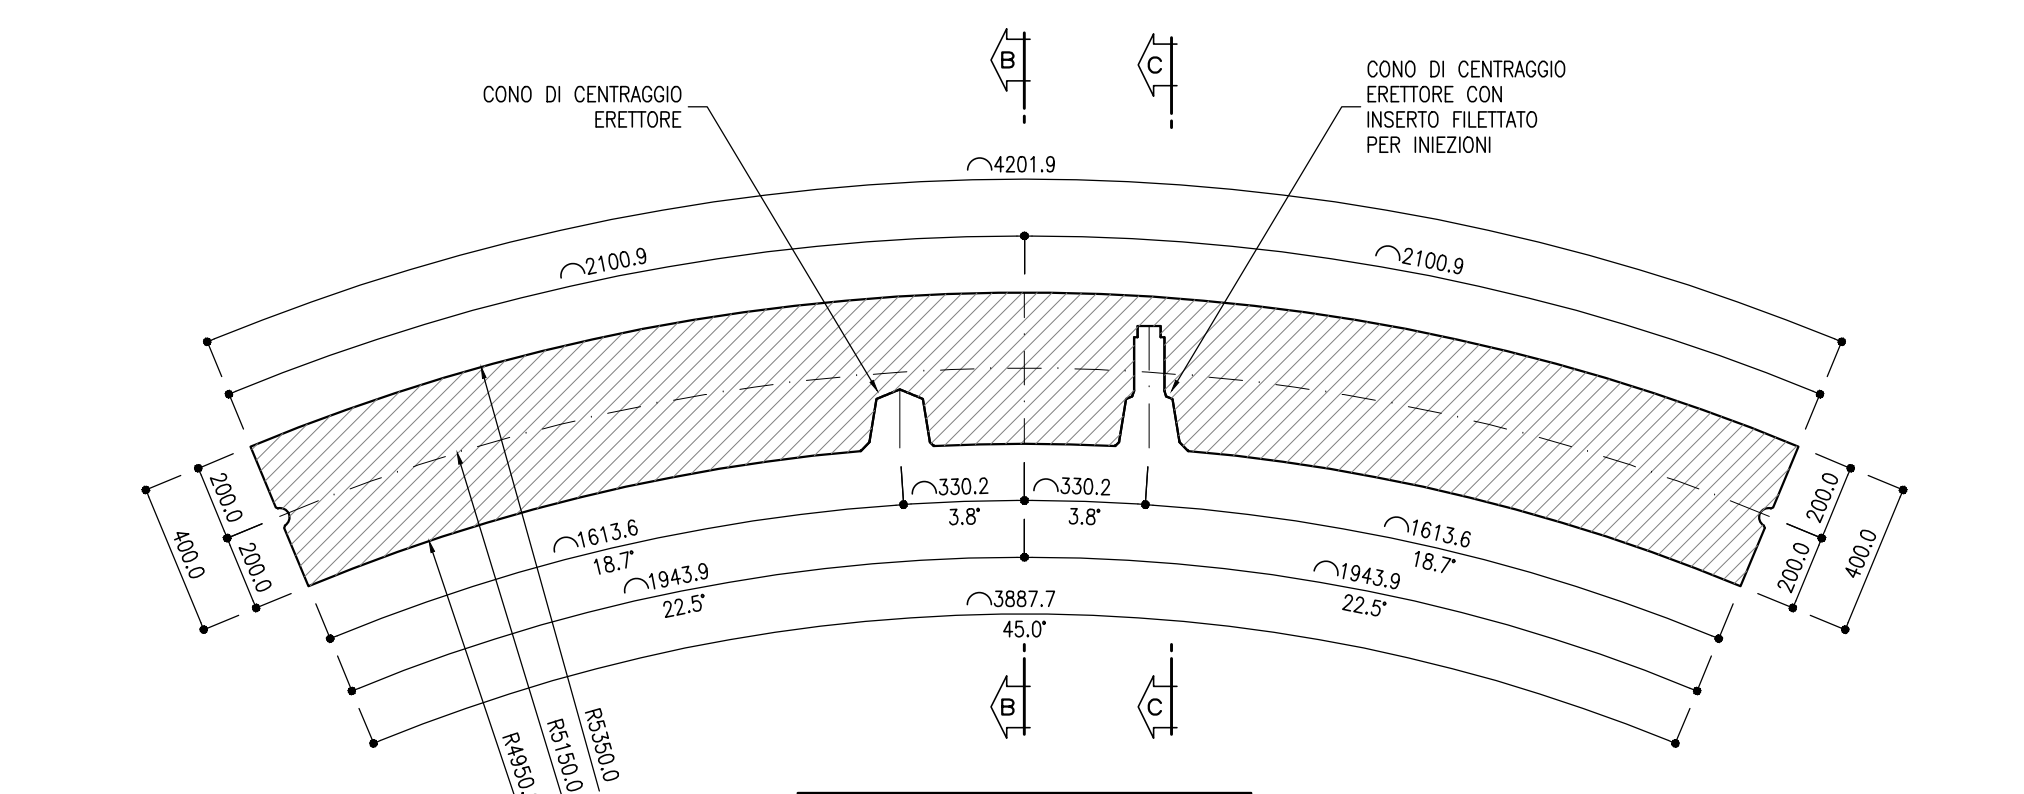


SVILUPPATA INTRADOSSO  
SCALA 1:20

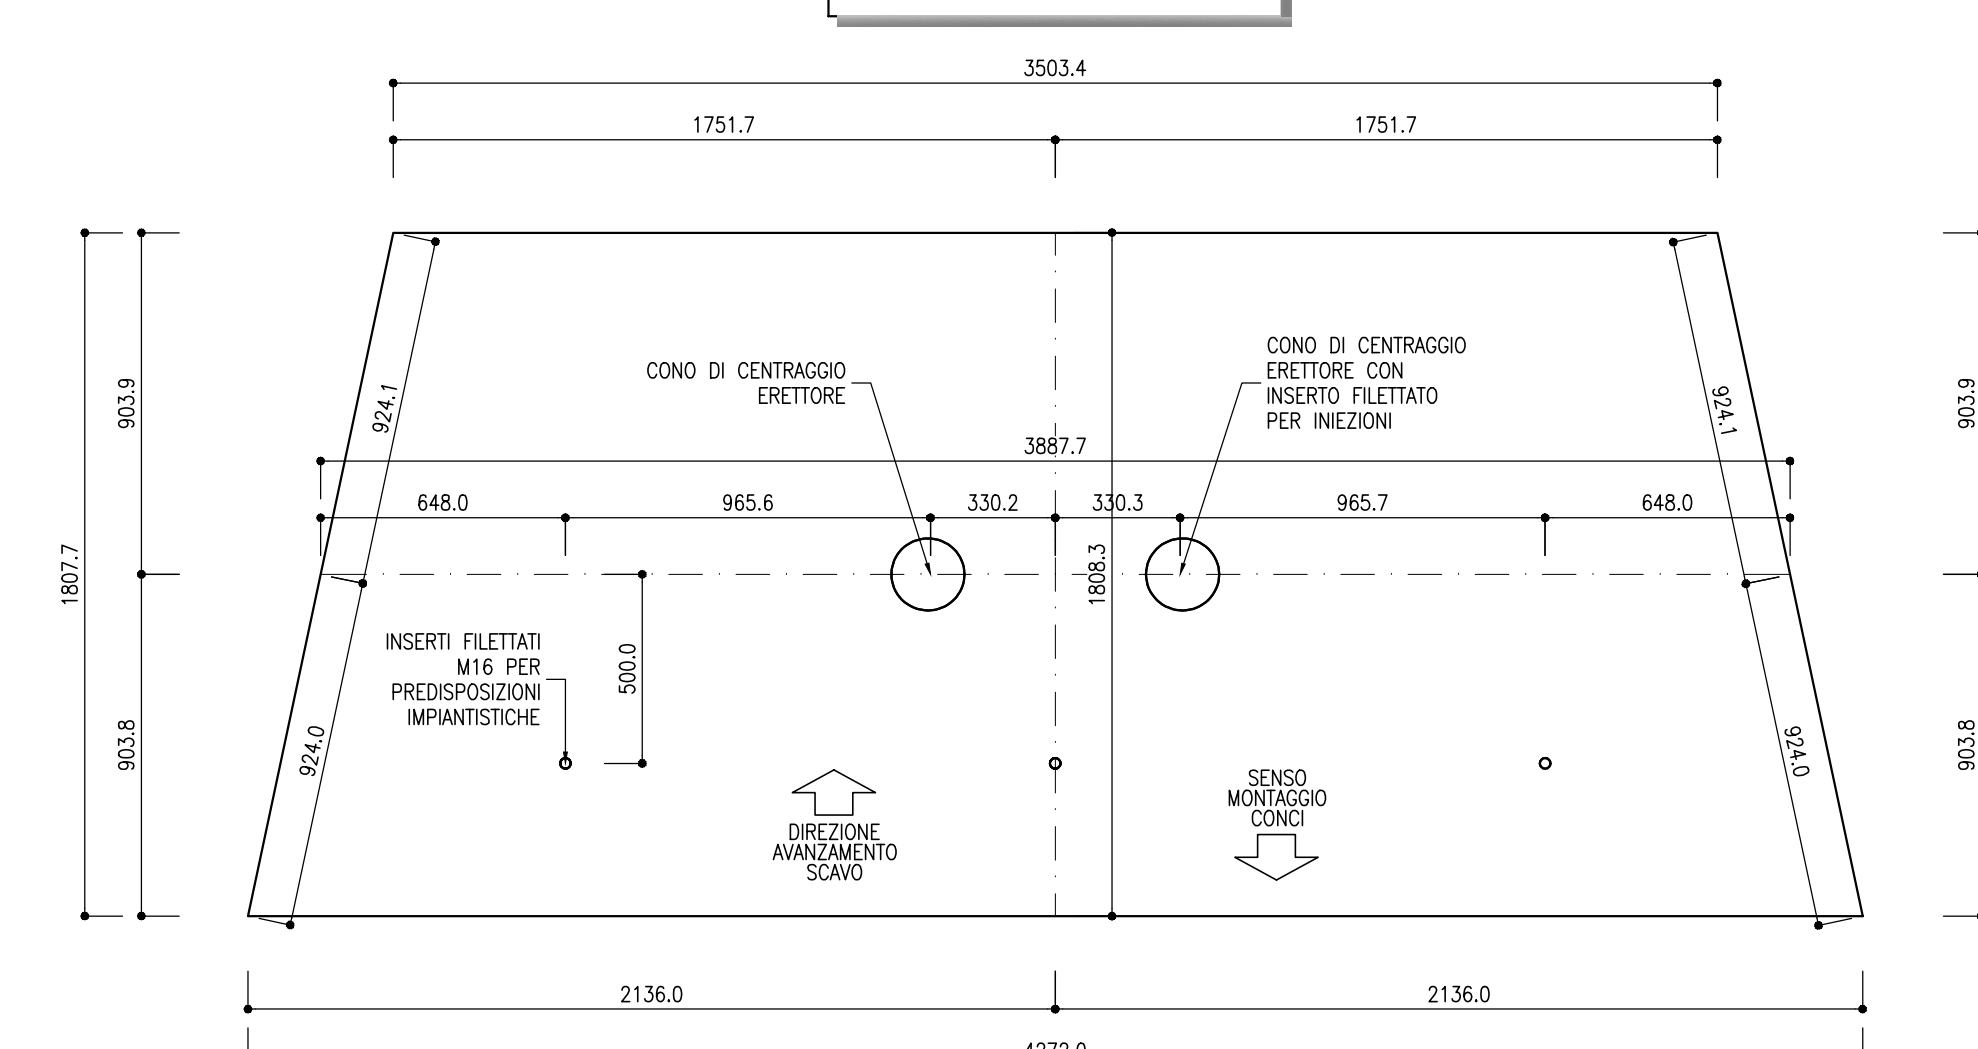

SVILUPPATA MEZZERIA  
SCALA 1:20

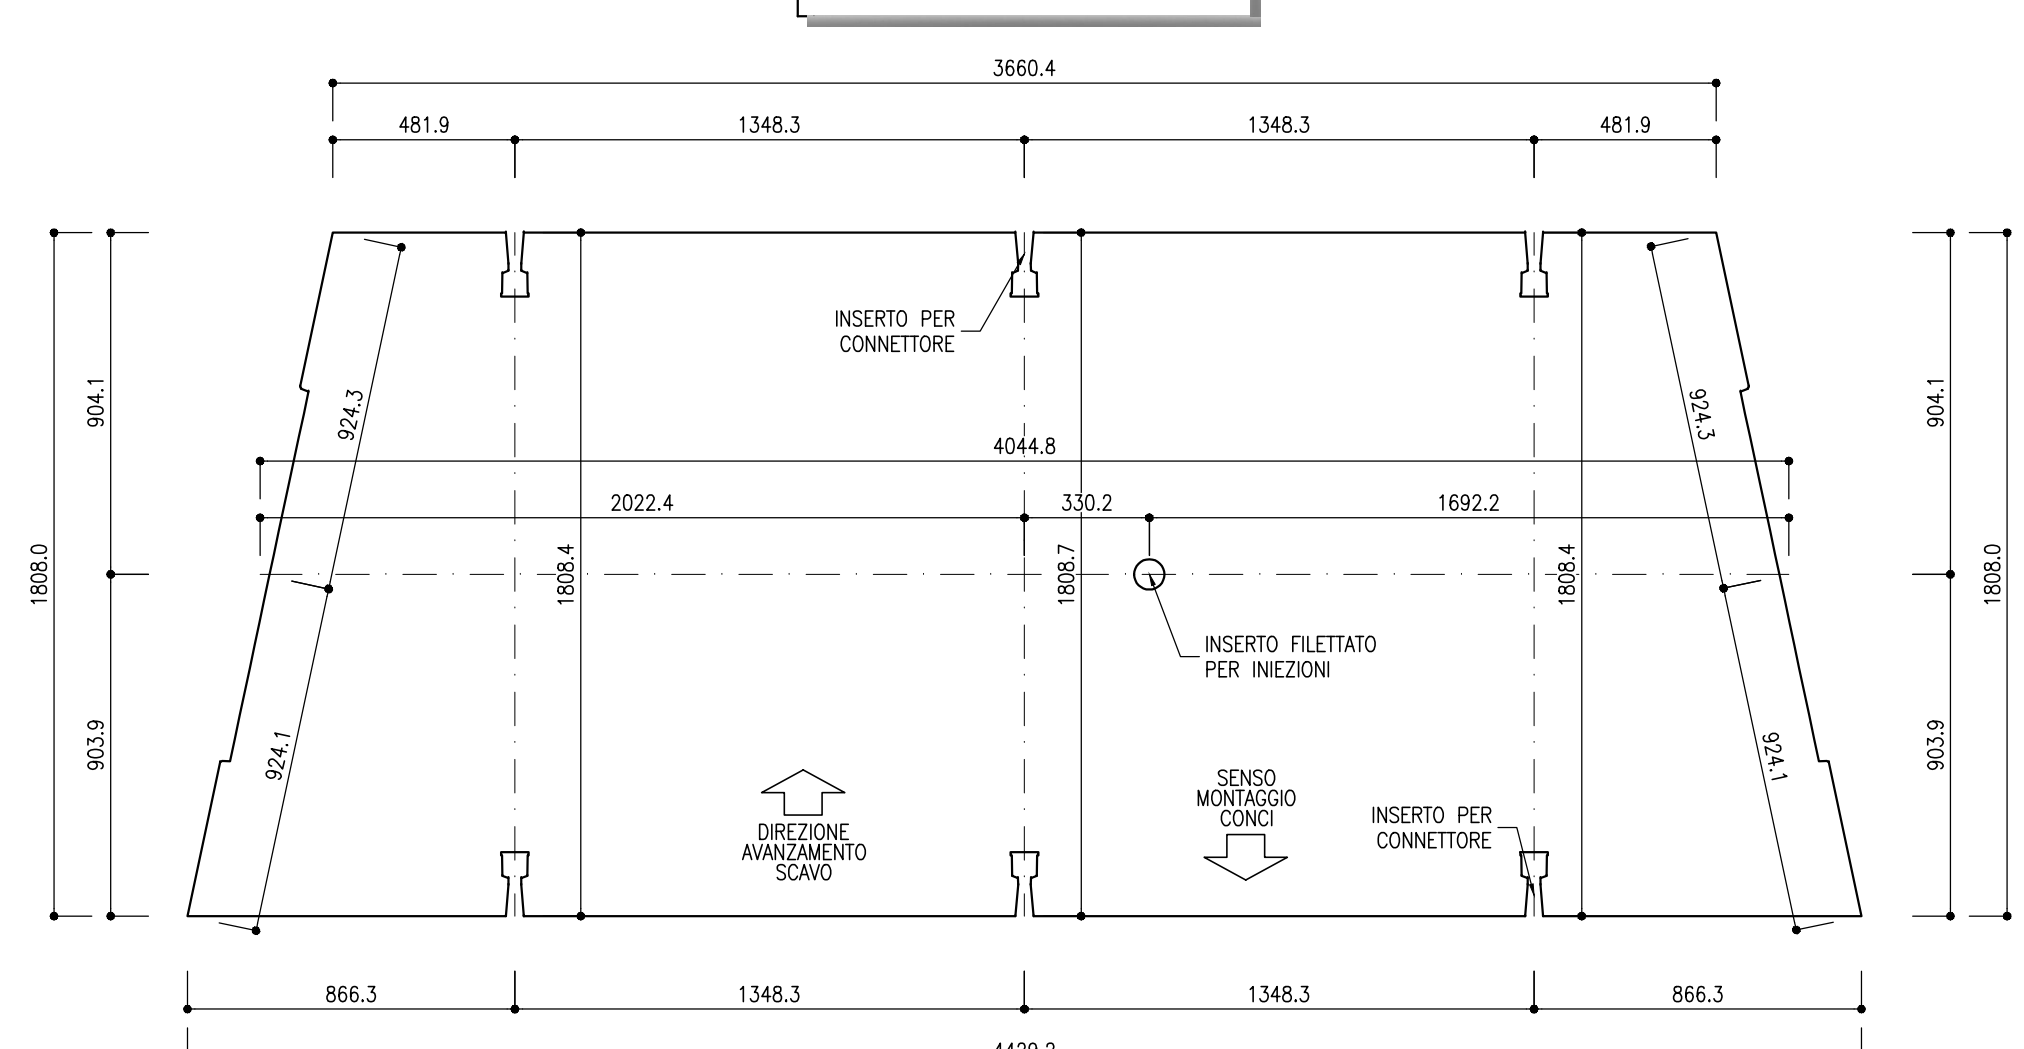

SVILUPPATA ESTRADOSSO  
SCALA 1:20

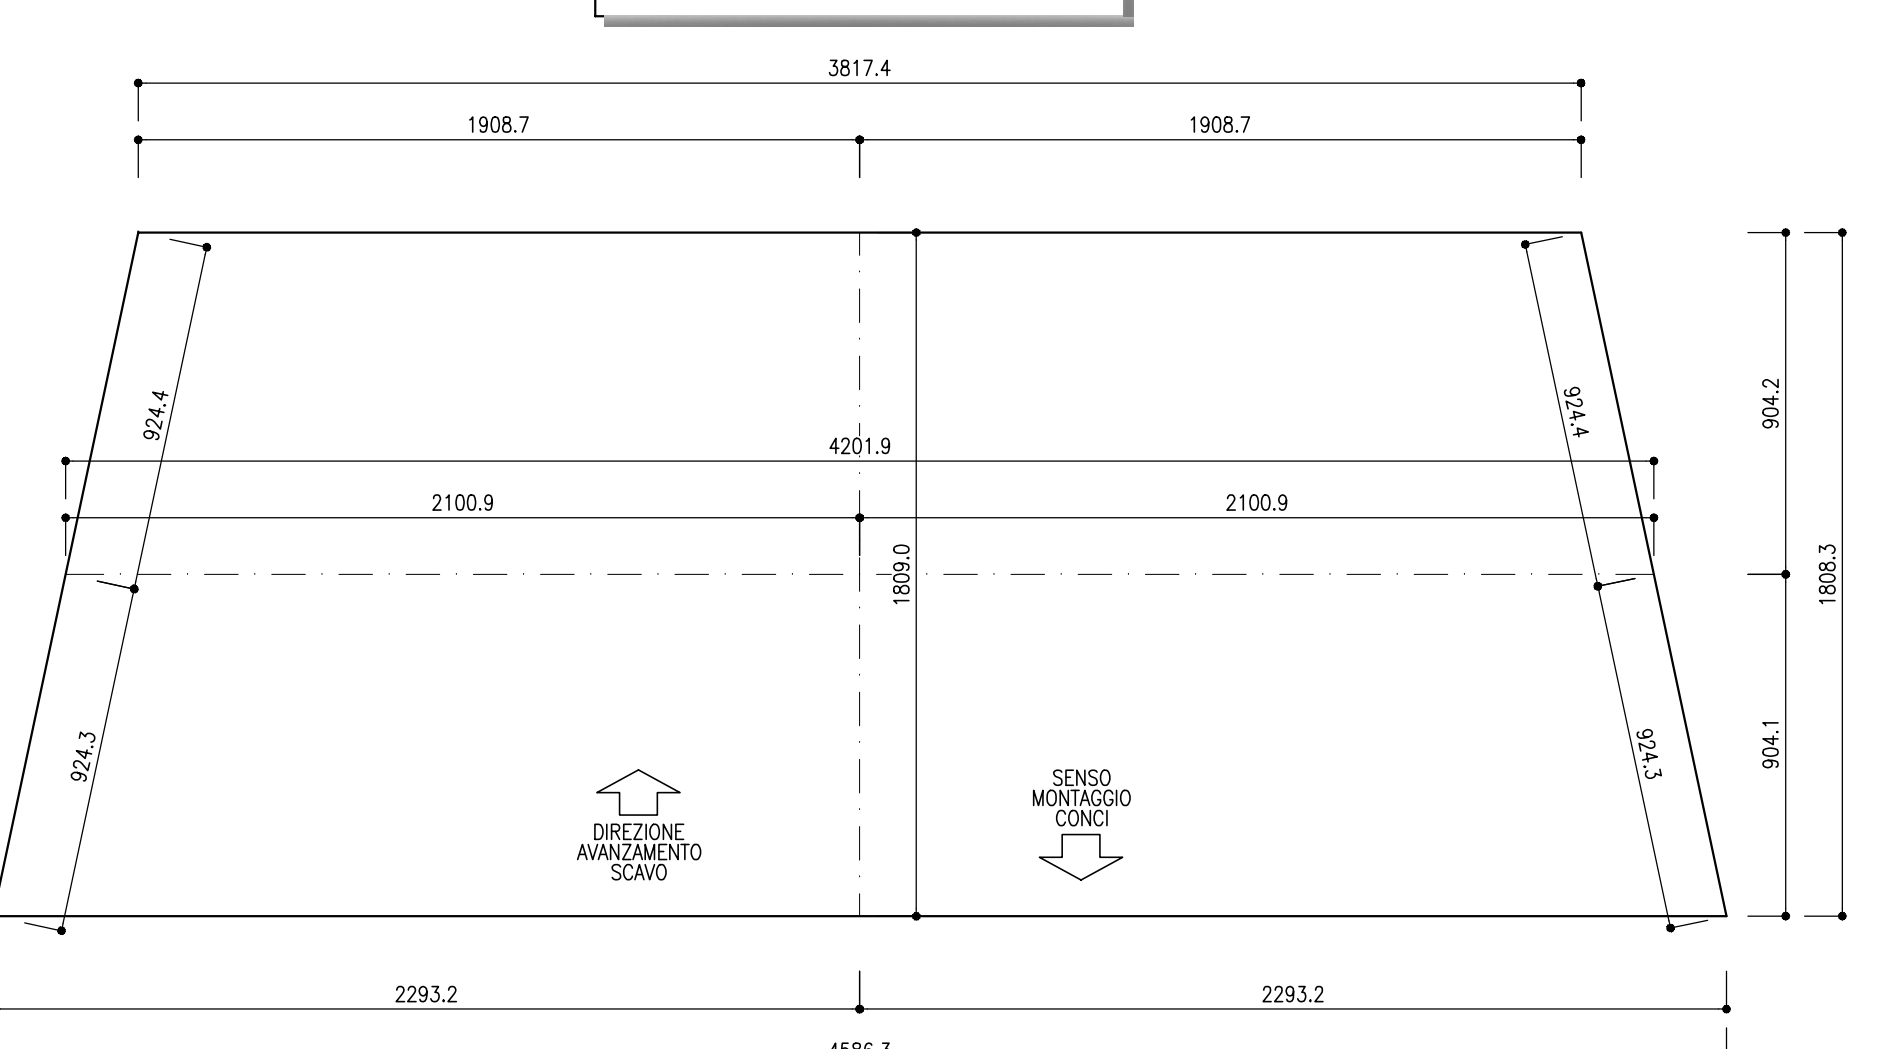

**NOTE**  
- PER GLI ELEMENTI STRUTTURALI SI FACCIÀ RIFERIMENTO ALL'ELABORATO IB0U1BEZZSPGN000001  
- PER I PARTICOLARI COSTRUTTIVI SI RIMANDA ALL'ELABORATO IB0U1BEZZBZCGN0300002

**COMMITTENTE:** RFI - GRUPPO FERROVIARIA ITALIANA

**DIREZIONE LAVORI:** ITALFERR - GRUPPO FERROVIE DELLO STATO ITALIANE

**APPALTATORE:** wbuild | implenit | CONSORZIO DOLOMITI

**PROGETTAZIONE:** SWS

**MANDATARI:** PINI | GDP GEOMINI | SIST

**IL DIRETTORE DELLA PROGETTAZIONE:** [Signature]

**PROGETTO ESECUTIVO**  
PROGETTAZIONE ESECUTIVA ED ESECUZIONE DEI LAVORI DI REALIZZAZIONE DEL LOTTO 1 DEL QUADRUPPLICAMENTO DELLA LINEA FERROVIARIA FORTEZZA - VERONA TRATTA "FORTEZZA - PONTE GARDENA"

**DISEGNO**  
08 - GALLERIE  
H-FINESTRA FORCH  
Finestra Forch - Anello sp. 40 cm  
Carpenteria concio D

APPALTATORE		SCALA:						
[Signature]		1:20, 1:50						
COMMESSA	LOTTO	FASE	ENTE	TIPO DOC.	OPERAZIONE/DISCIPLINA	PROGR.	REV.	
IB0U1	B	E	Z	B	C	G	03000	
0	0	0	0	4	C			
Rev.	Descrizione	Redatto	Data	Verificato	Data	Approvato	Data	Autore/Rev. Data
A	Emissione per modifica materiale di stato della Forchetta	A. Dall'...	17/01/2022	C. Sestini	18/01/2022	D. Sestini	18/01/2022	IL PROGETTISTA P. CIGRIO
B	Emissione a seguito di modifica Carpenteria	A. Dall'...	18/01/2022	C. Sestini	18/01/2022	D. Sestini	18/01/2022	DIRETTORE GENERALE ING. ENRICO TRENTO
C	Emissione a seguito di modifica IB0U1BEZZBZCGN0300002	A. Dall'...	04/03/2022	C. Sestini	07/03/2022	D. Sestini	07/03/2022	DIRETTORE GENERALE ING. ENRICO TRENTO