




VISTA 3D
SCALA 1:50

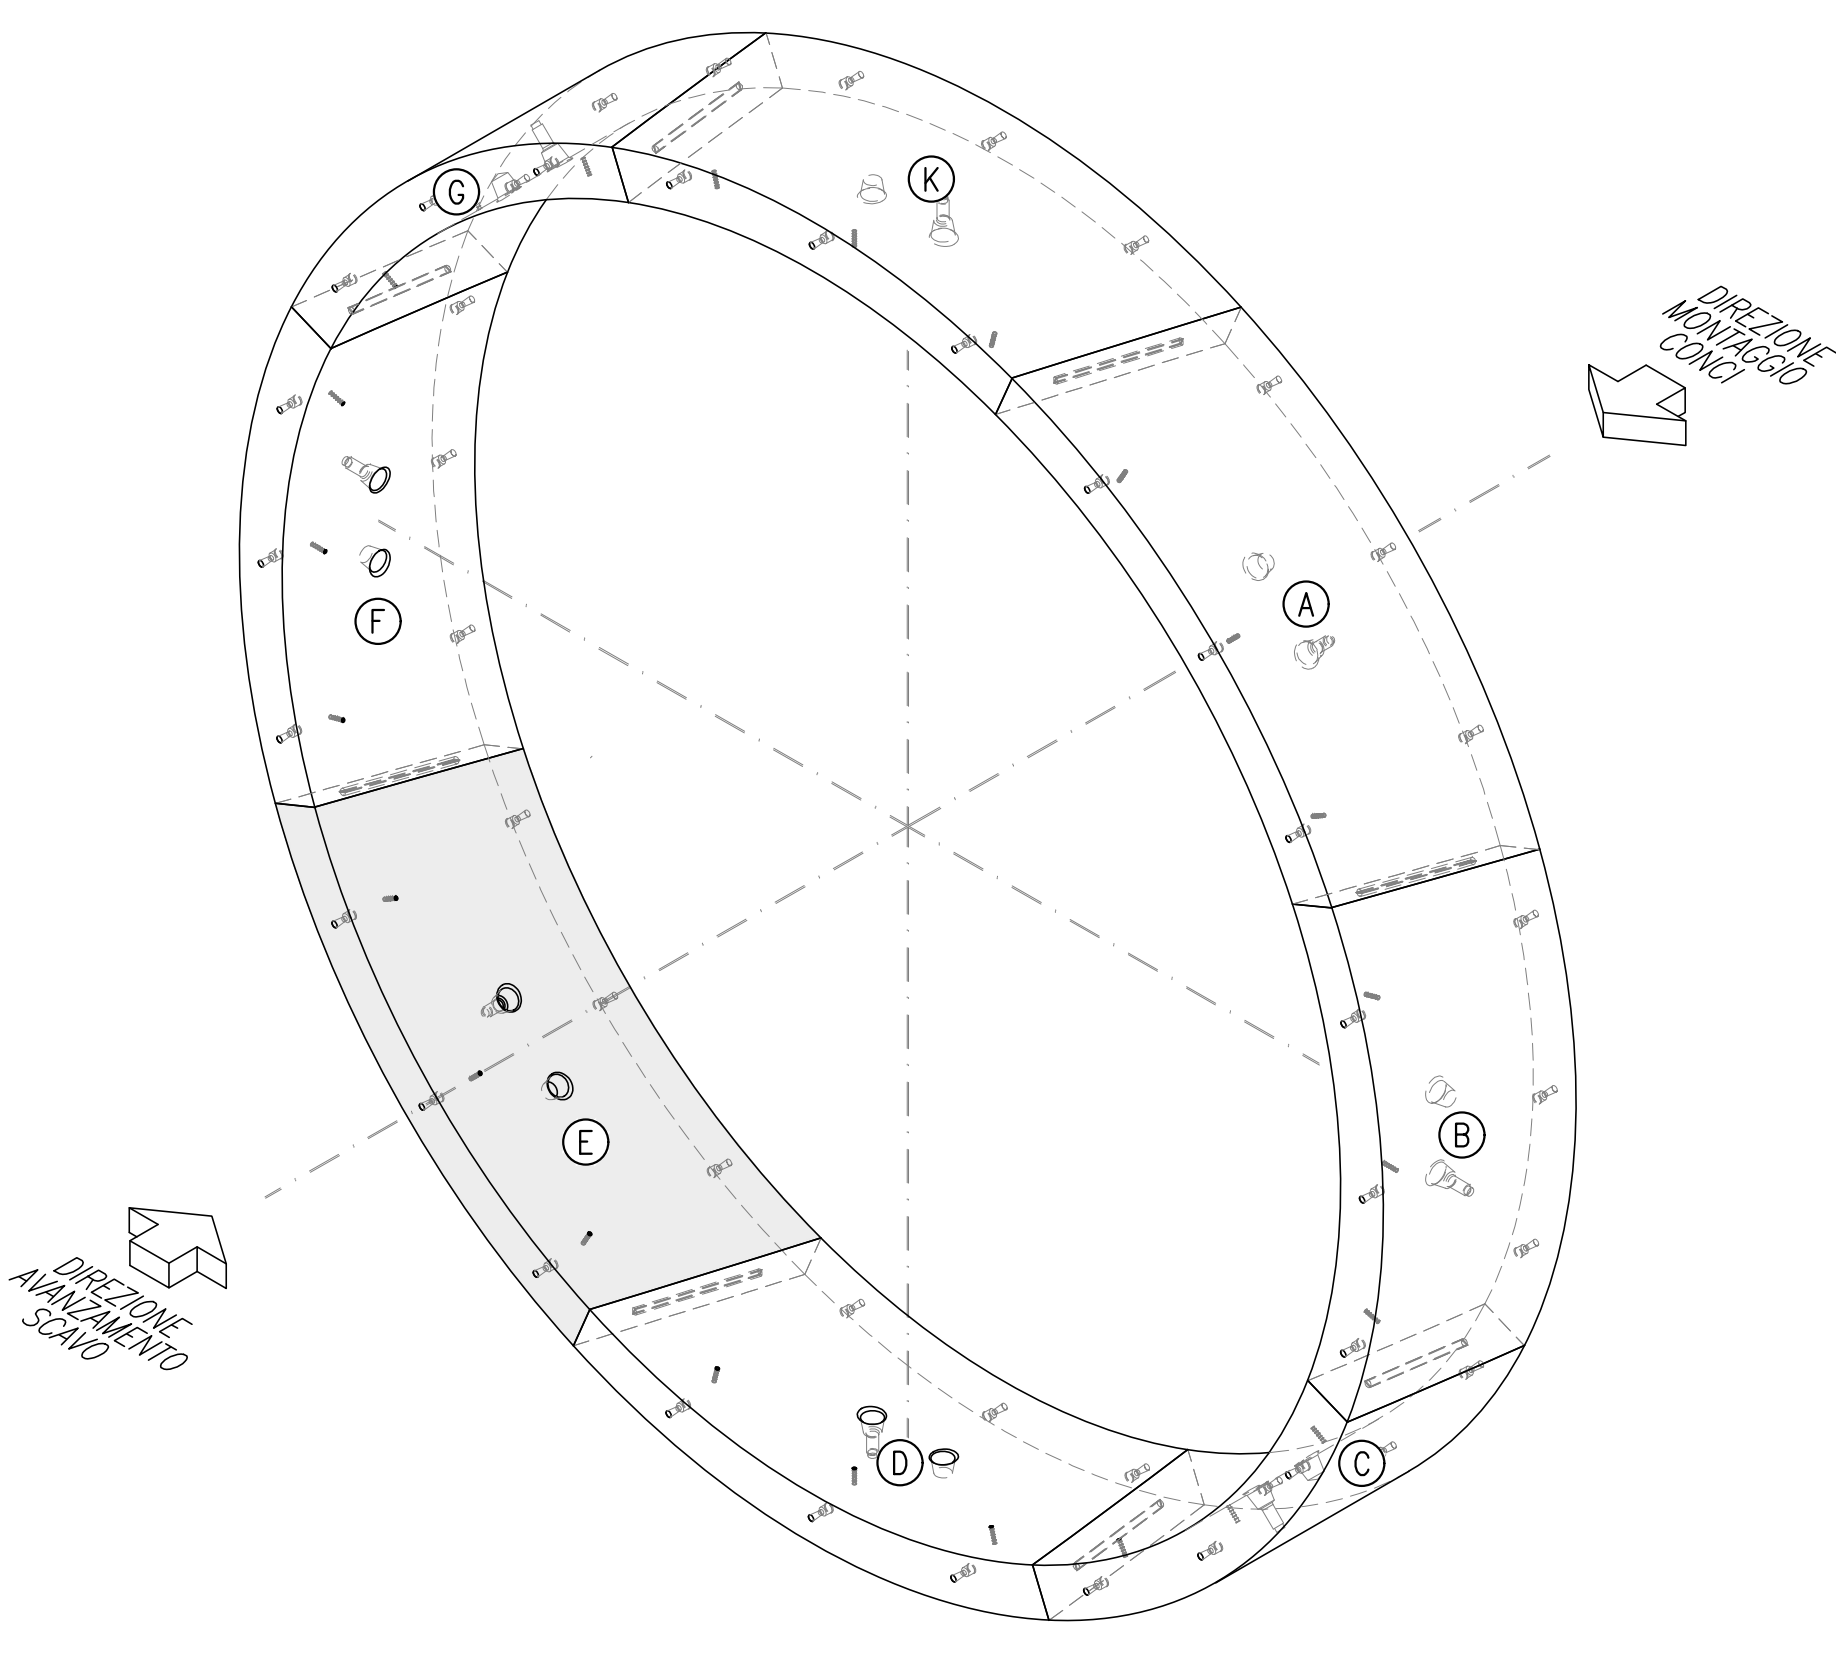


VISTA INTRADOSSO
SCALA 1:20

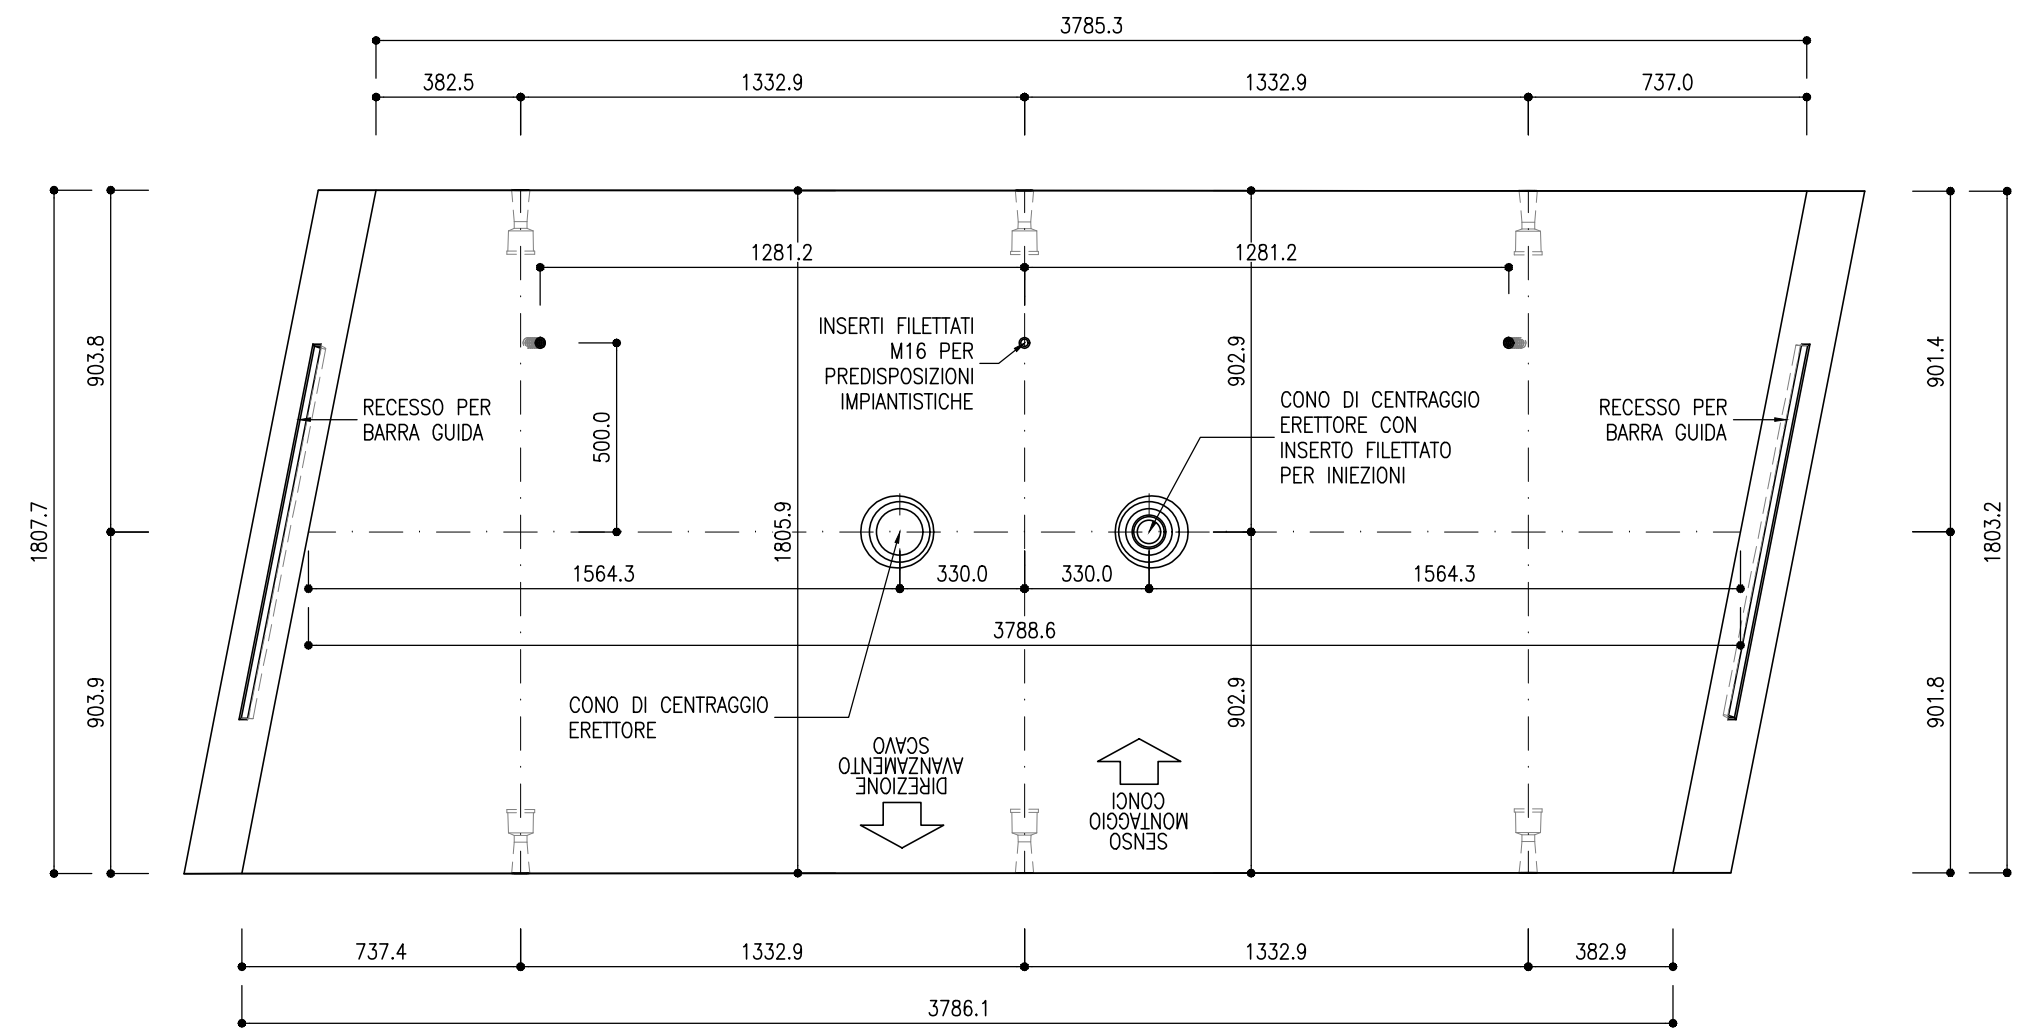


VISTA 2
SCALA 1:20

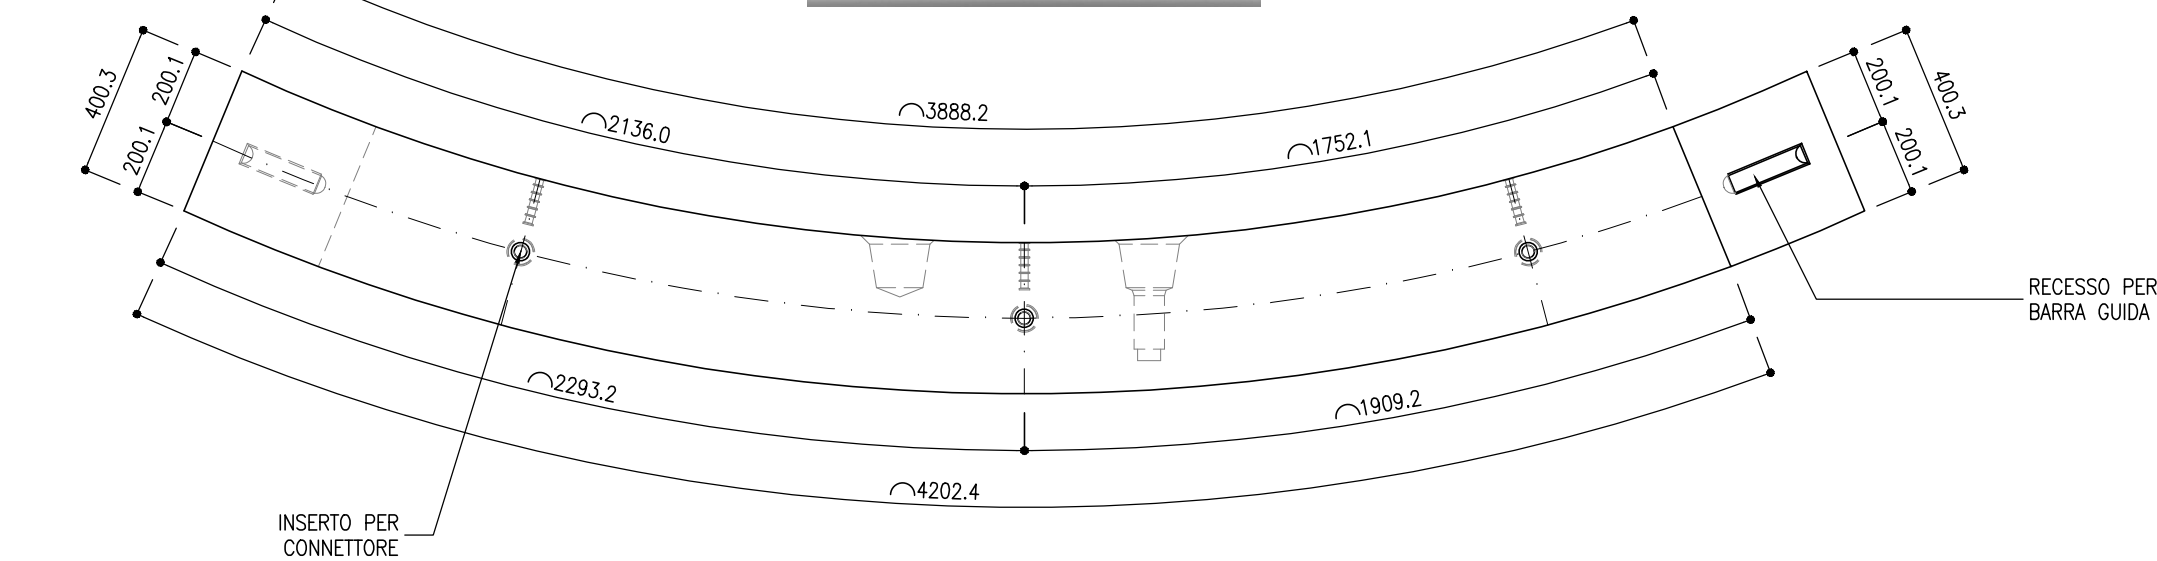


SEZIONE B-B
SCALA 1:20

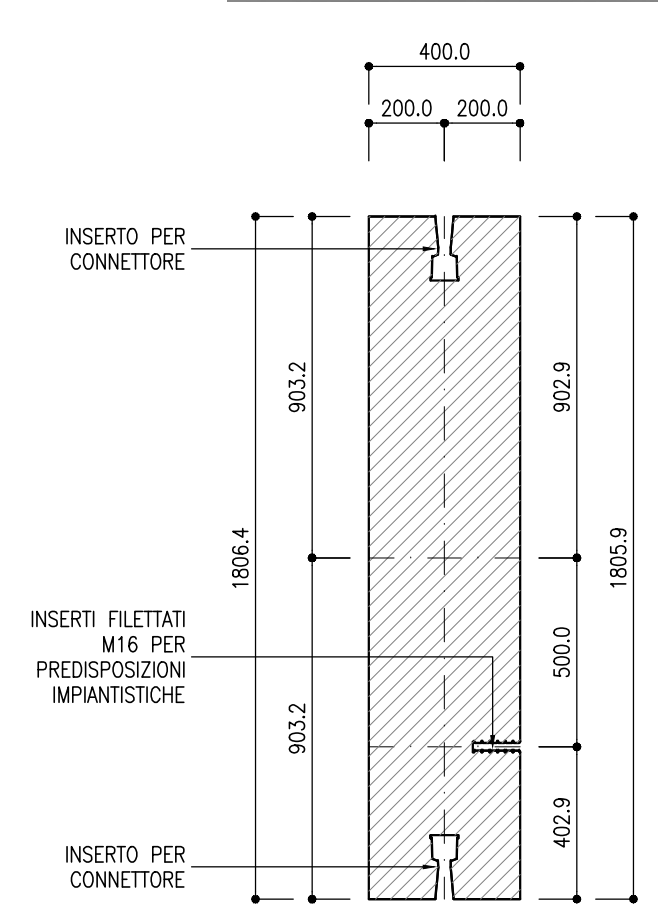


VISTA 3
SCALA 1:20

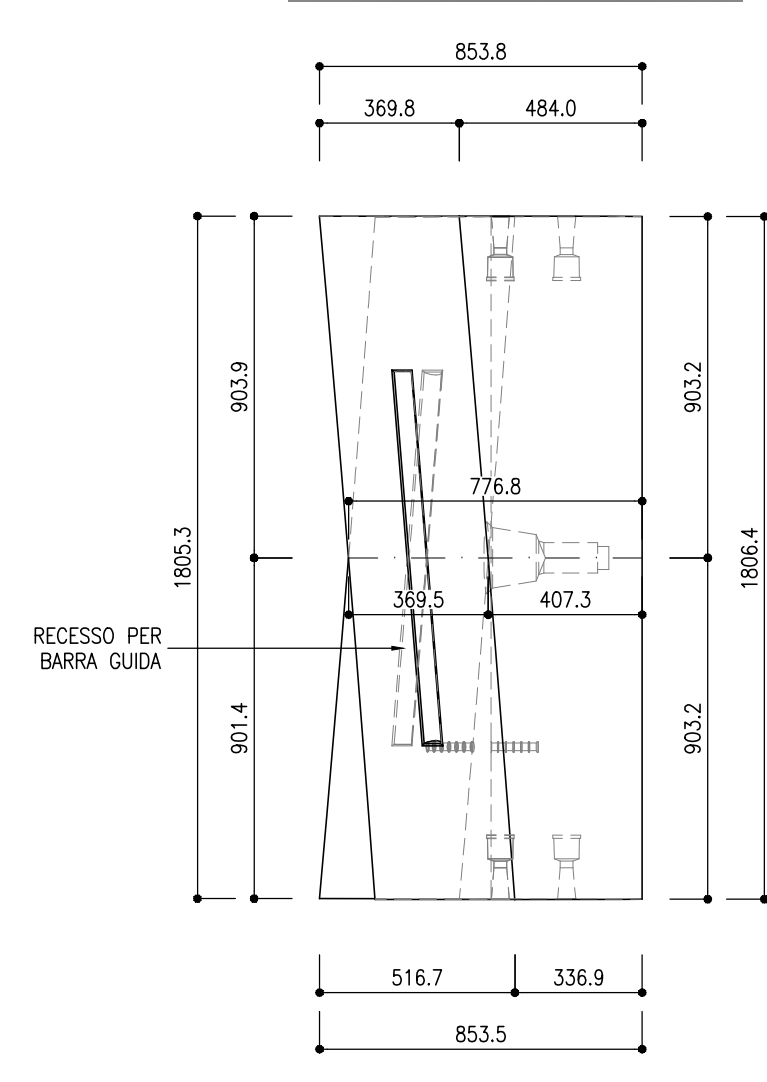


VISTA ESTRADOSSO
SCALA 1:20

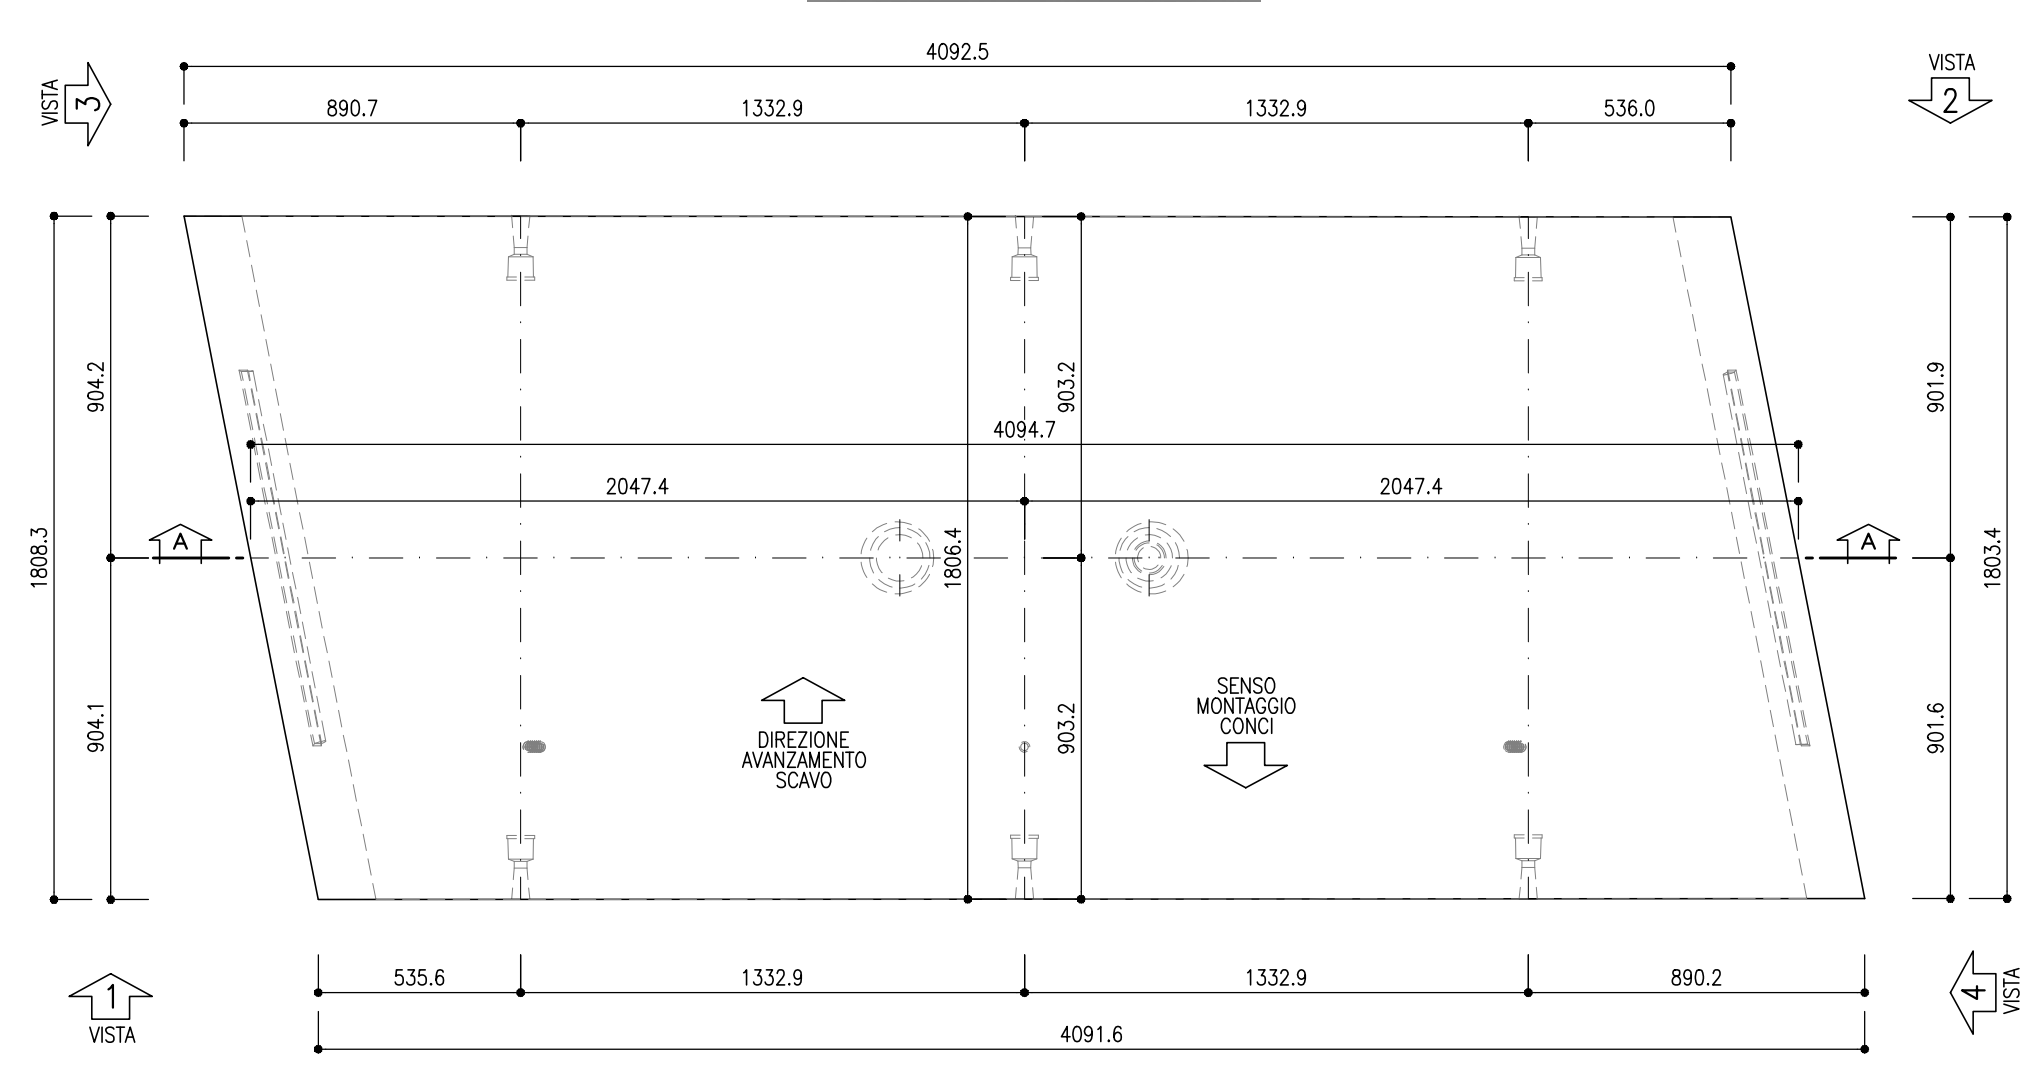


VISTA 4
SCALA 1:20

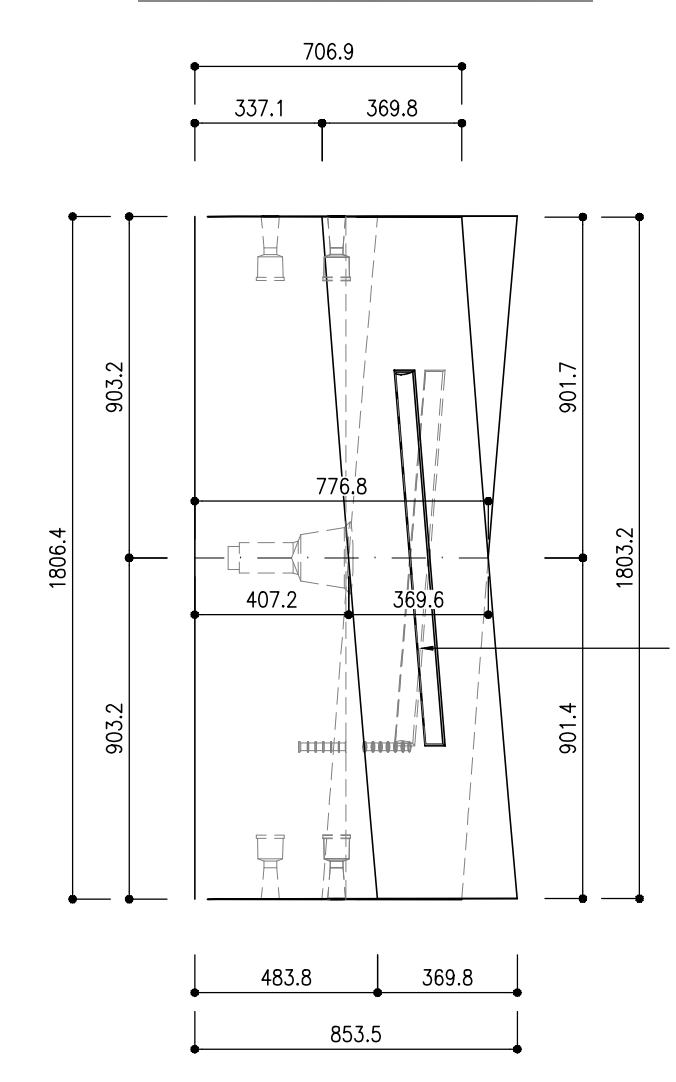


SEZIONE C-C
SCALA 1:20

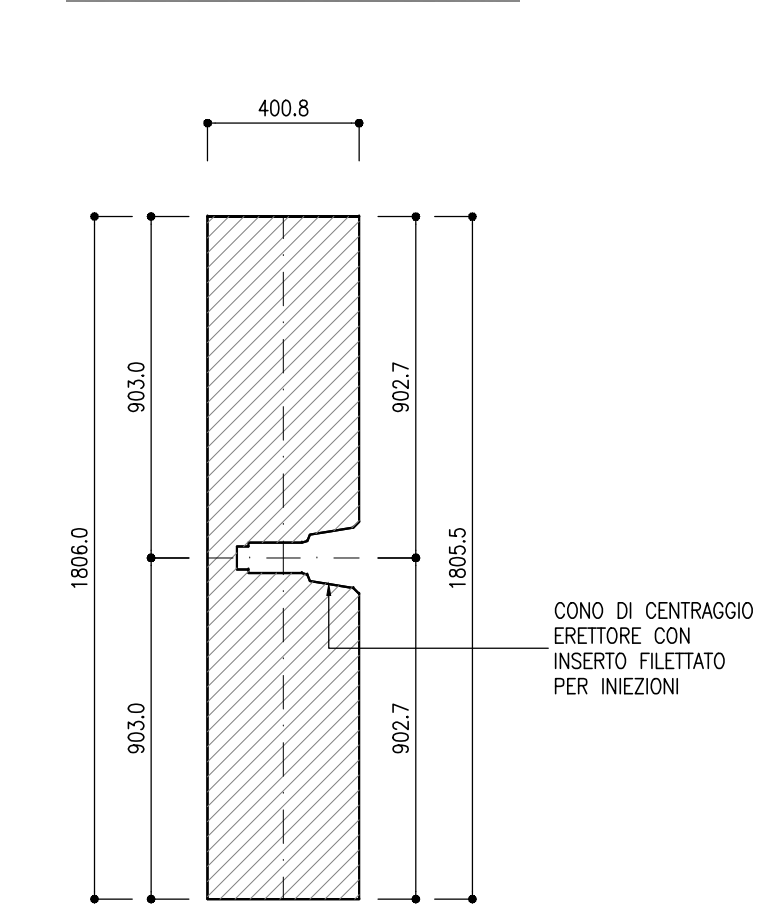


VISTA 3*
SCALA 1:20
(PARALLELA AL SUPERFICIE DEL GIUNTO)

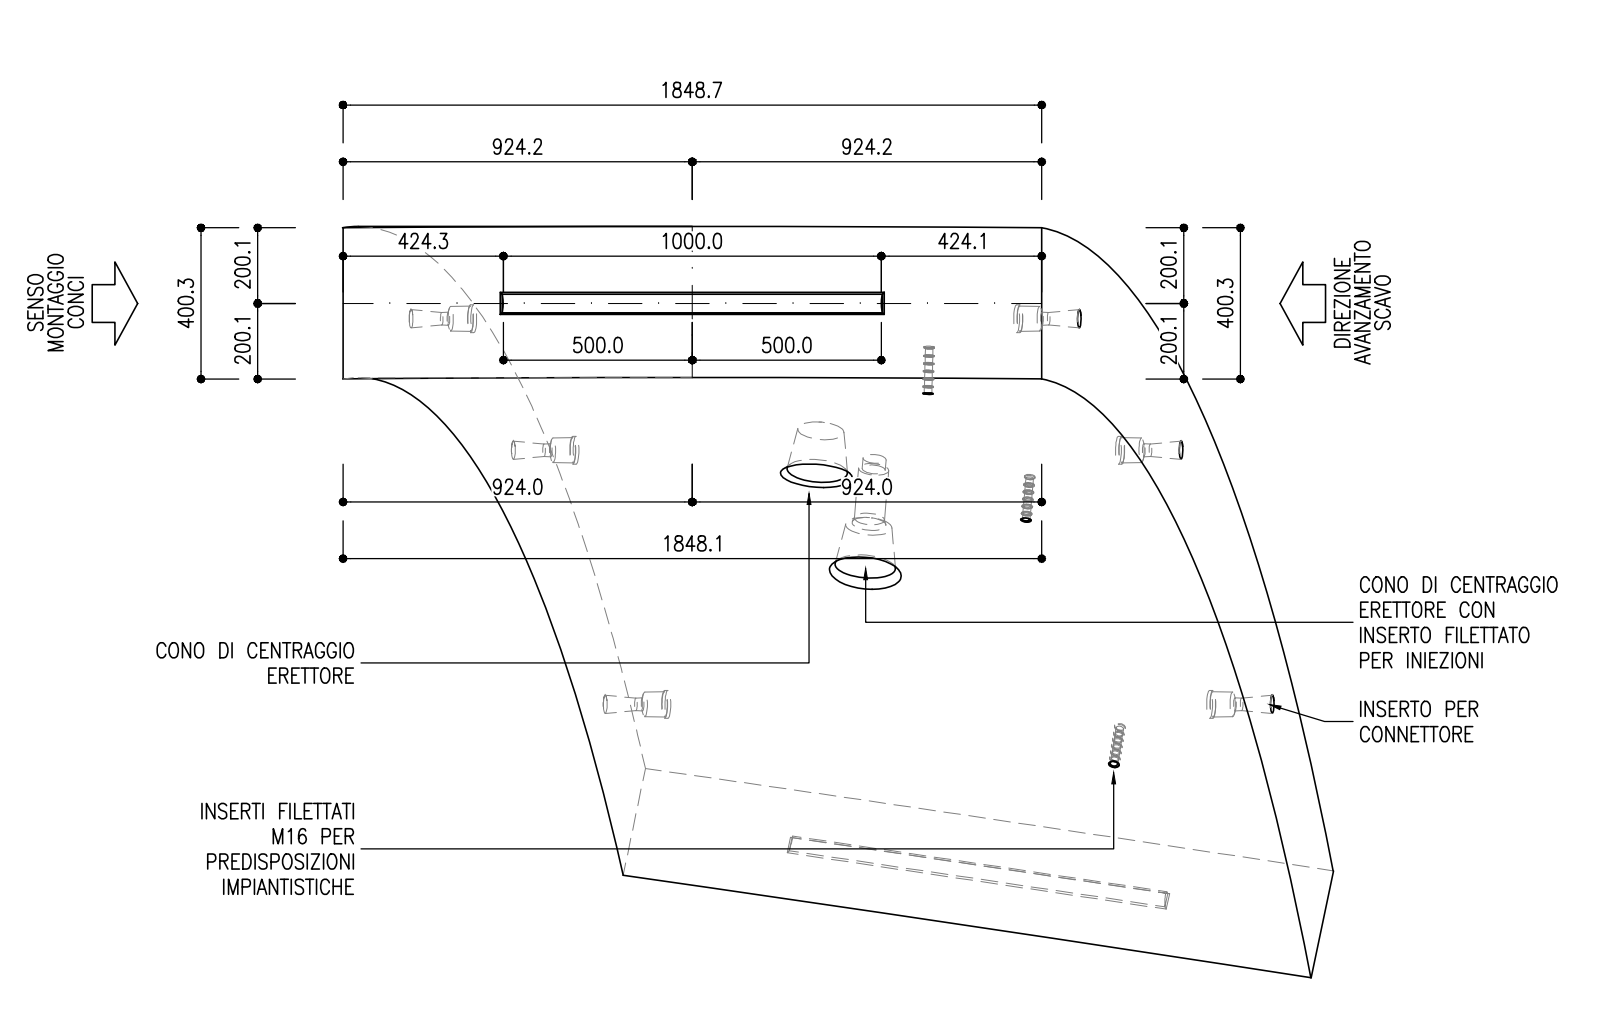


VISTA 1
SCALA 1:20

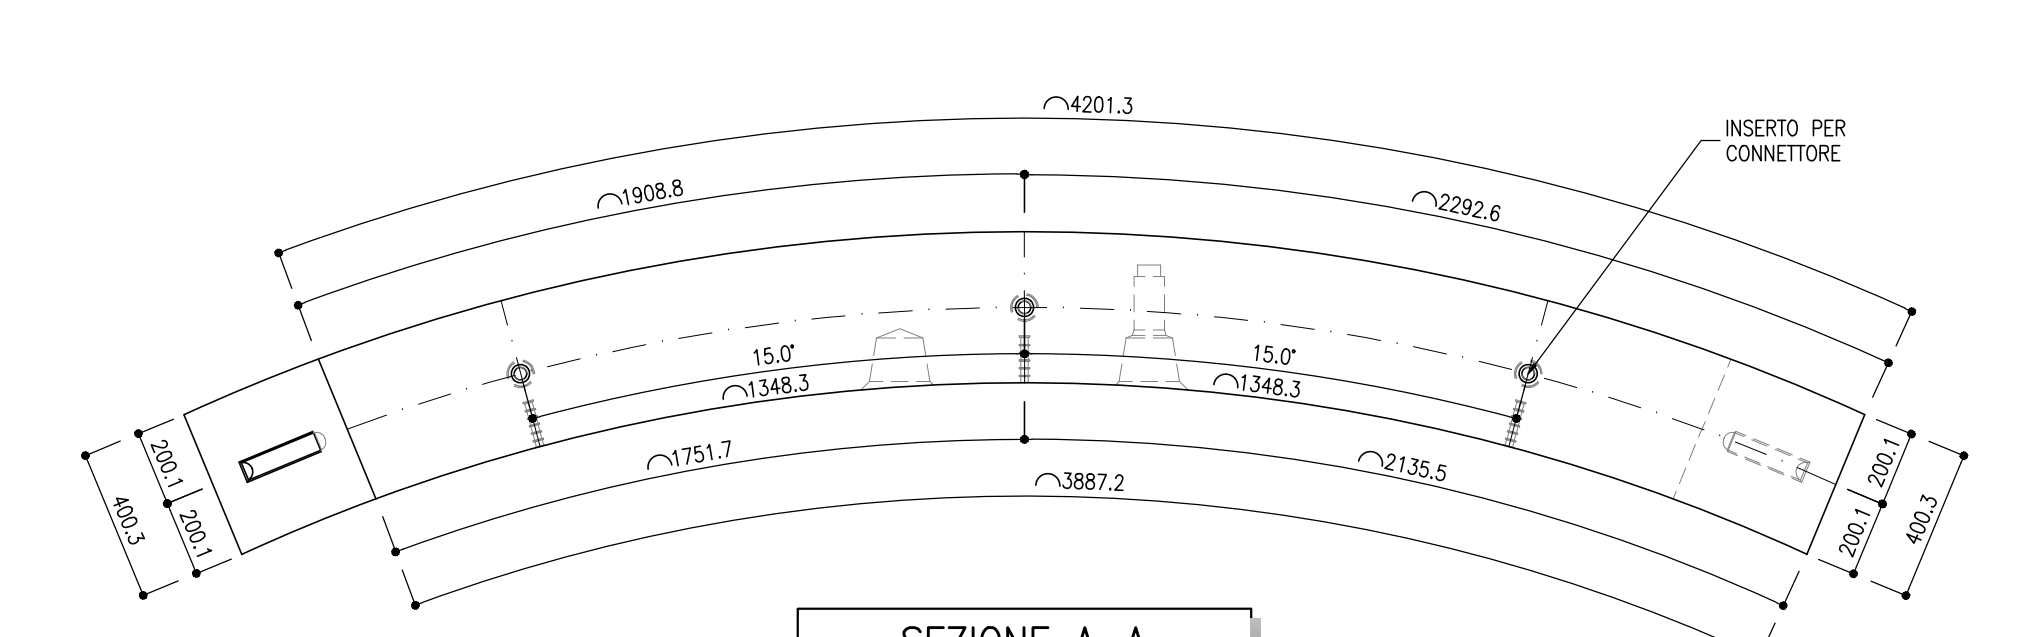


VISTA 4*
SCALA 1:20
(PARALLELA AL SUPERFICIE DEL GIUNTO)

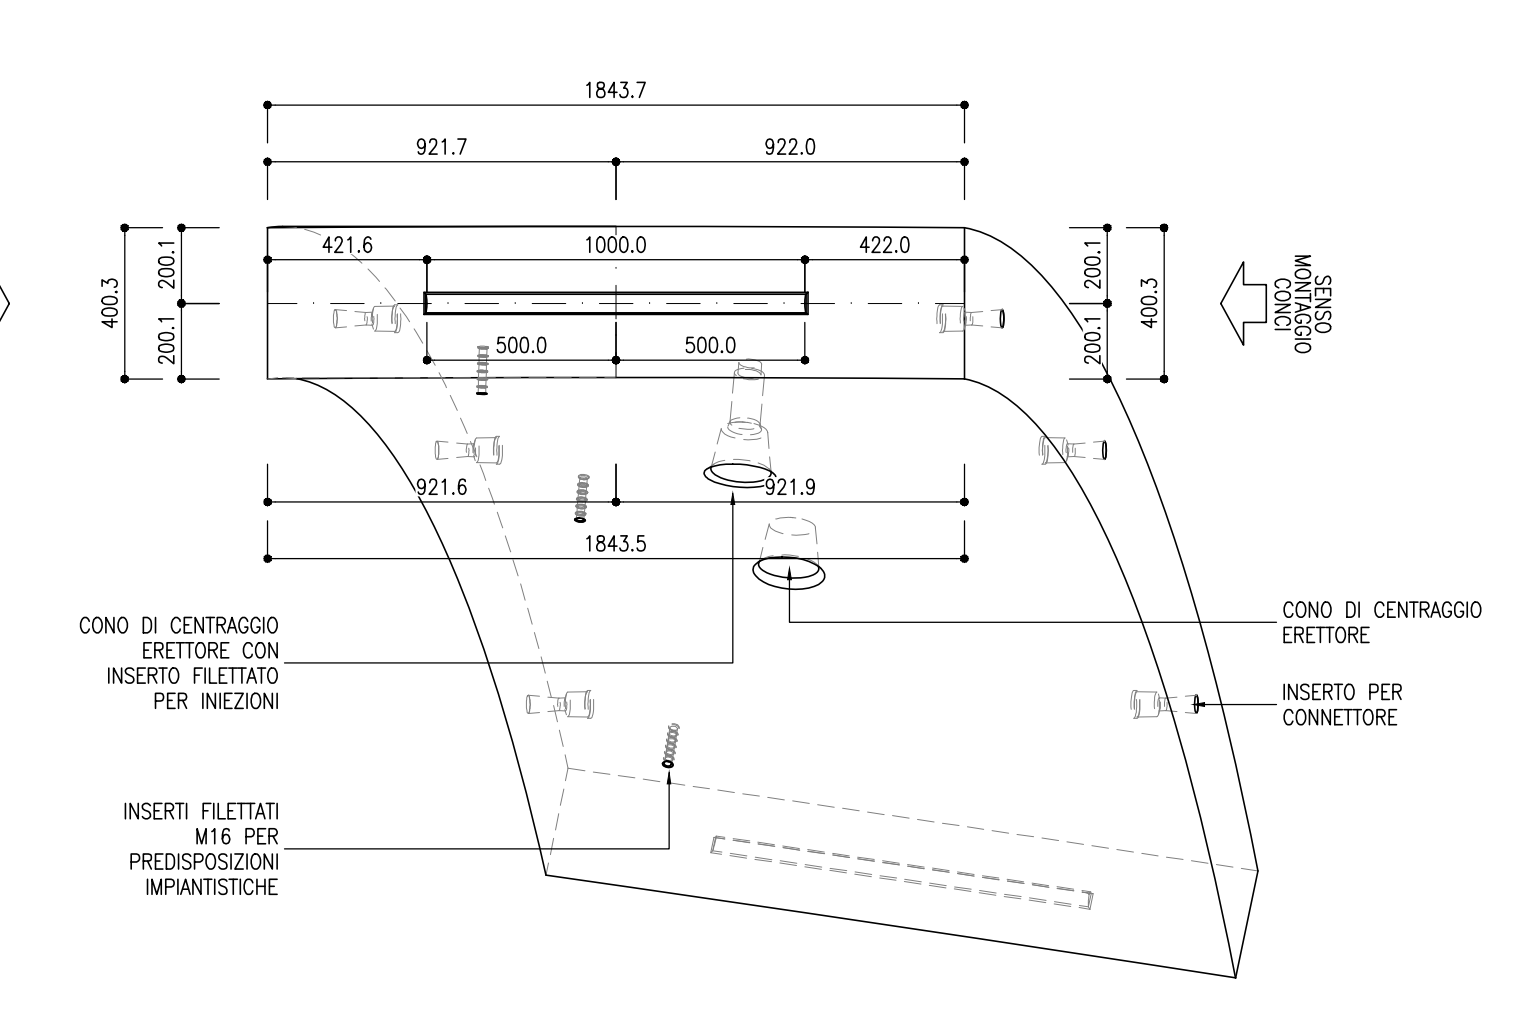


SEZIONE A-A
SCALA 1:20

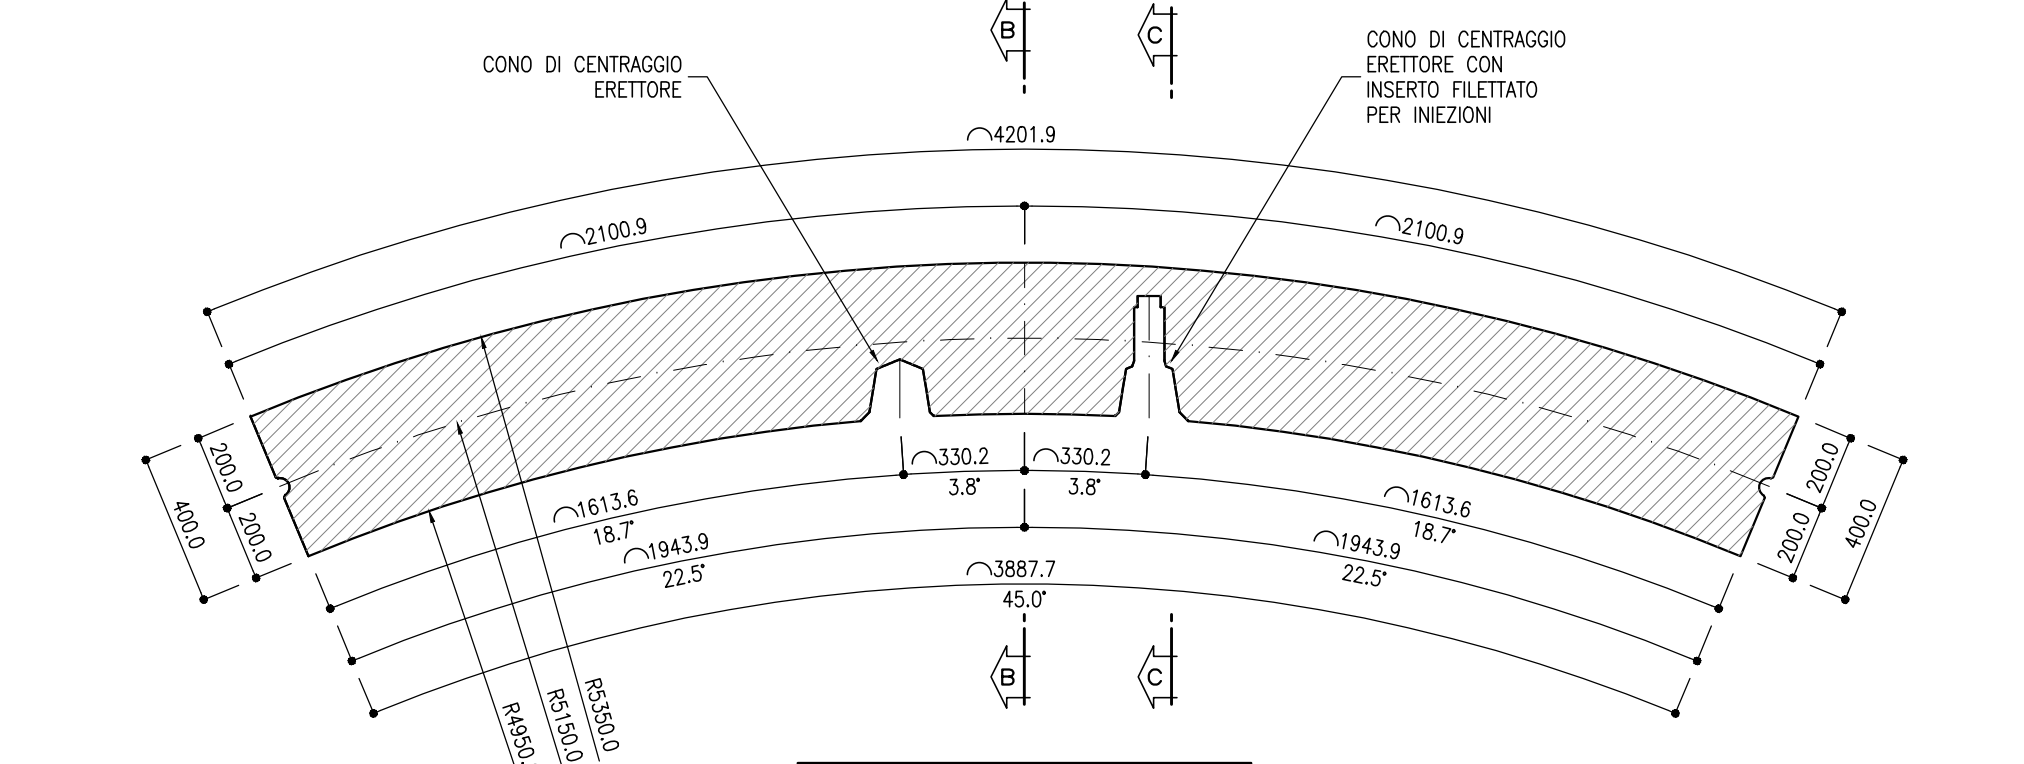


SVILUPPATA ESTRADOSSO
SCALA 1:20

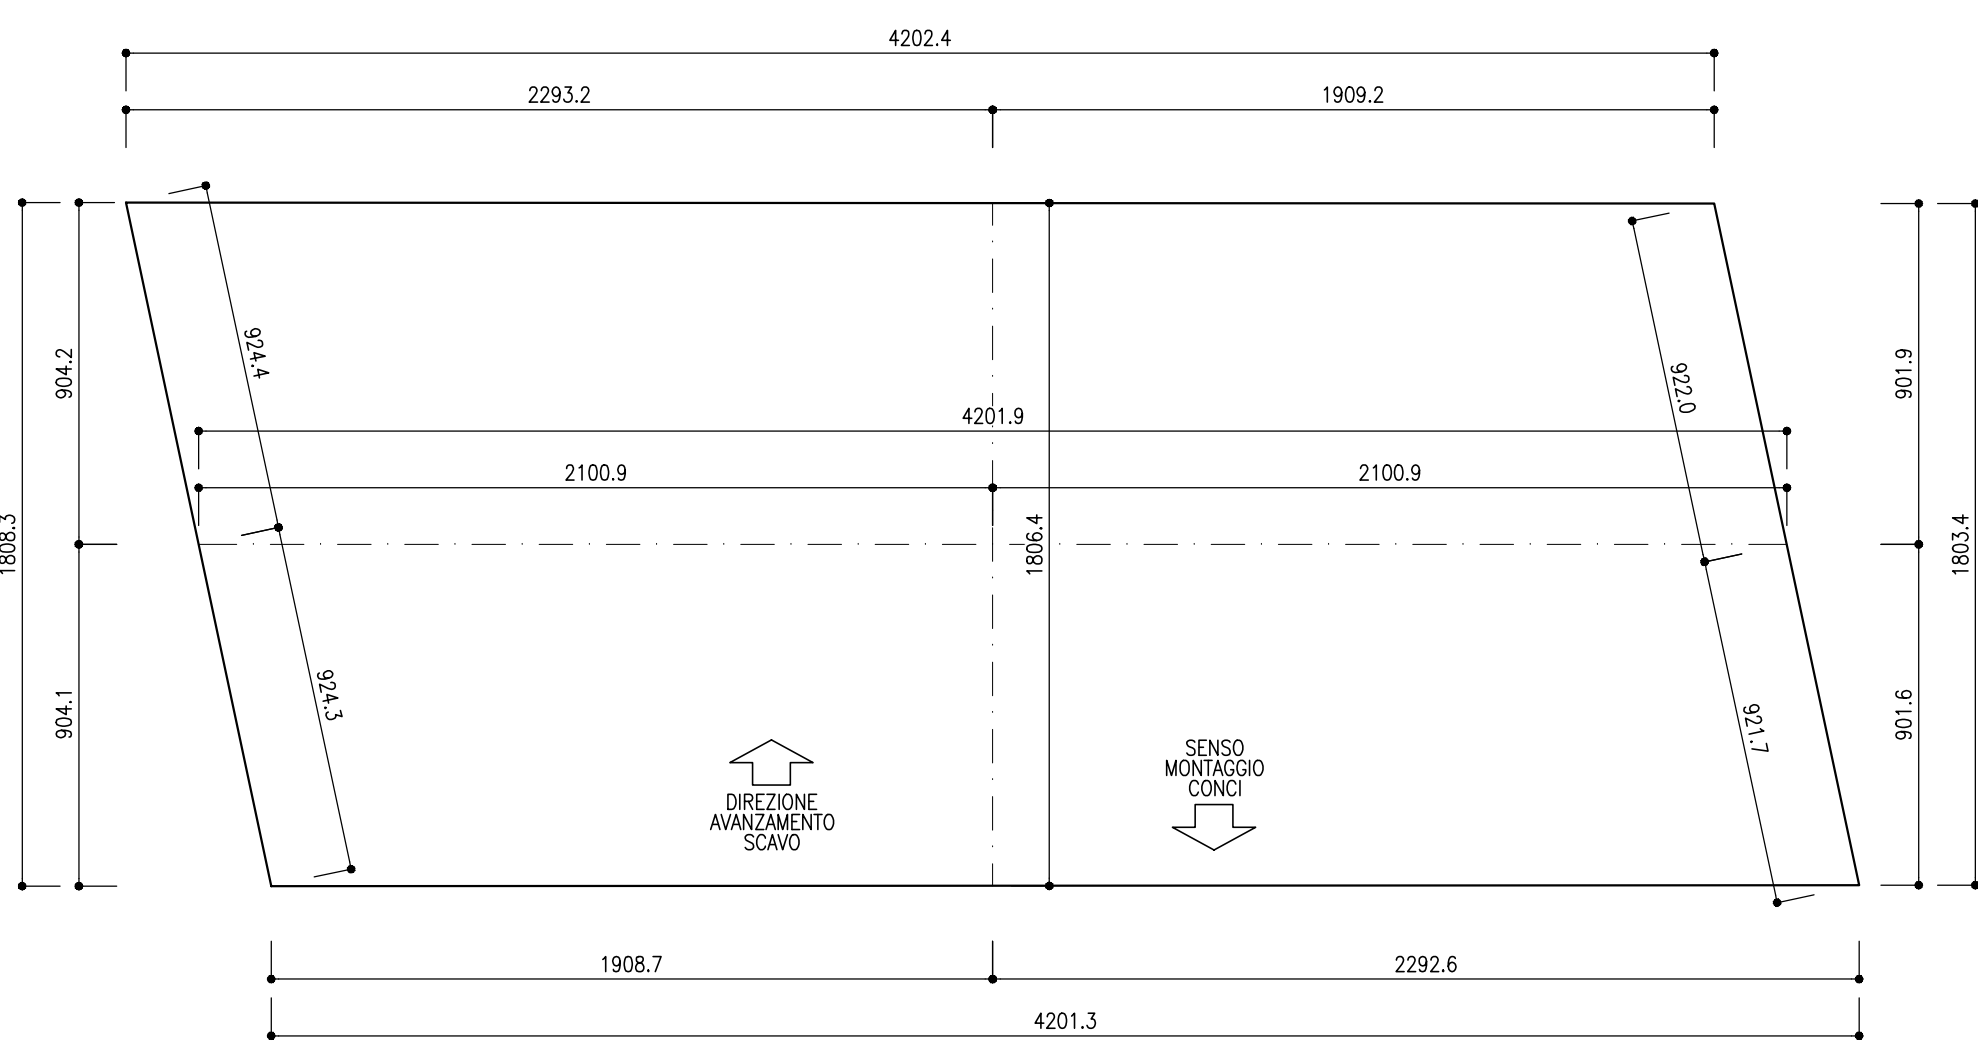

SVILUPPATA MEZZERIA
SCALA 1:20

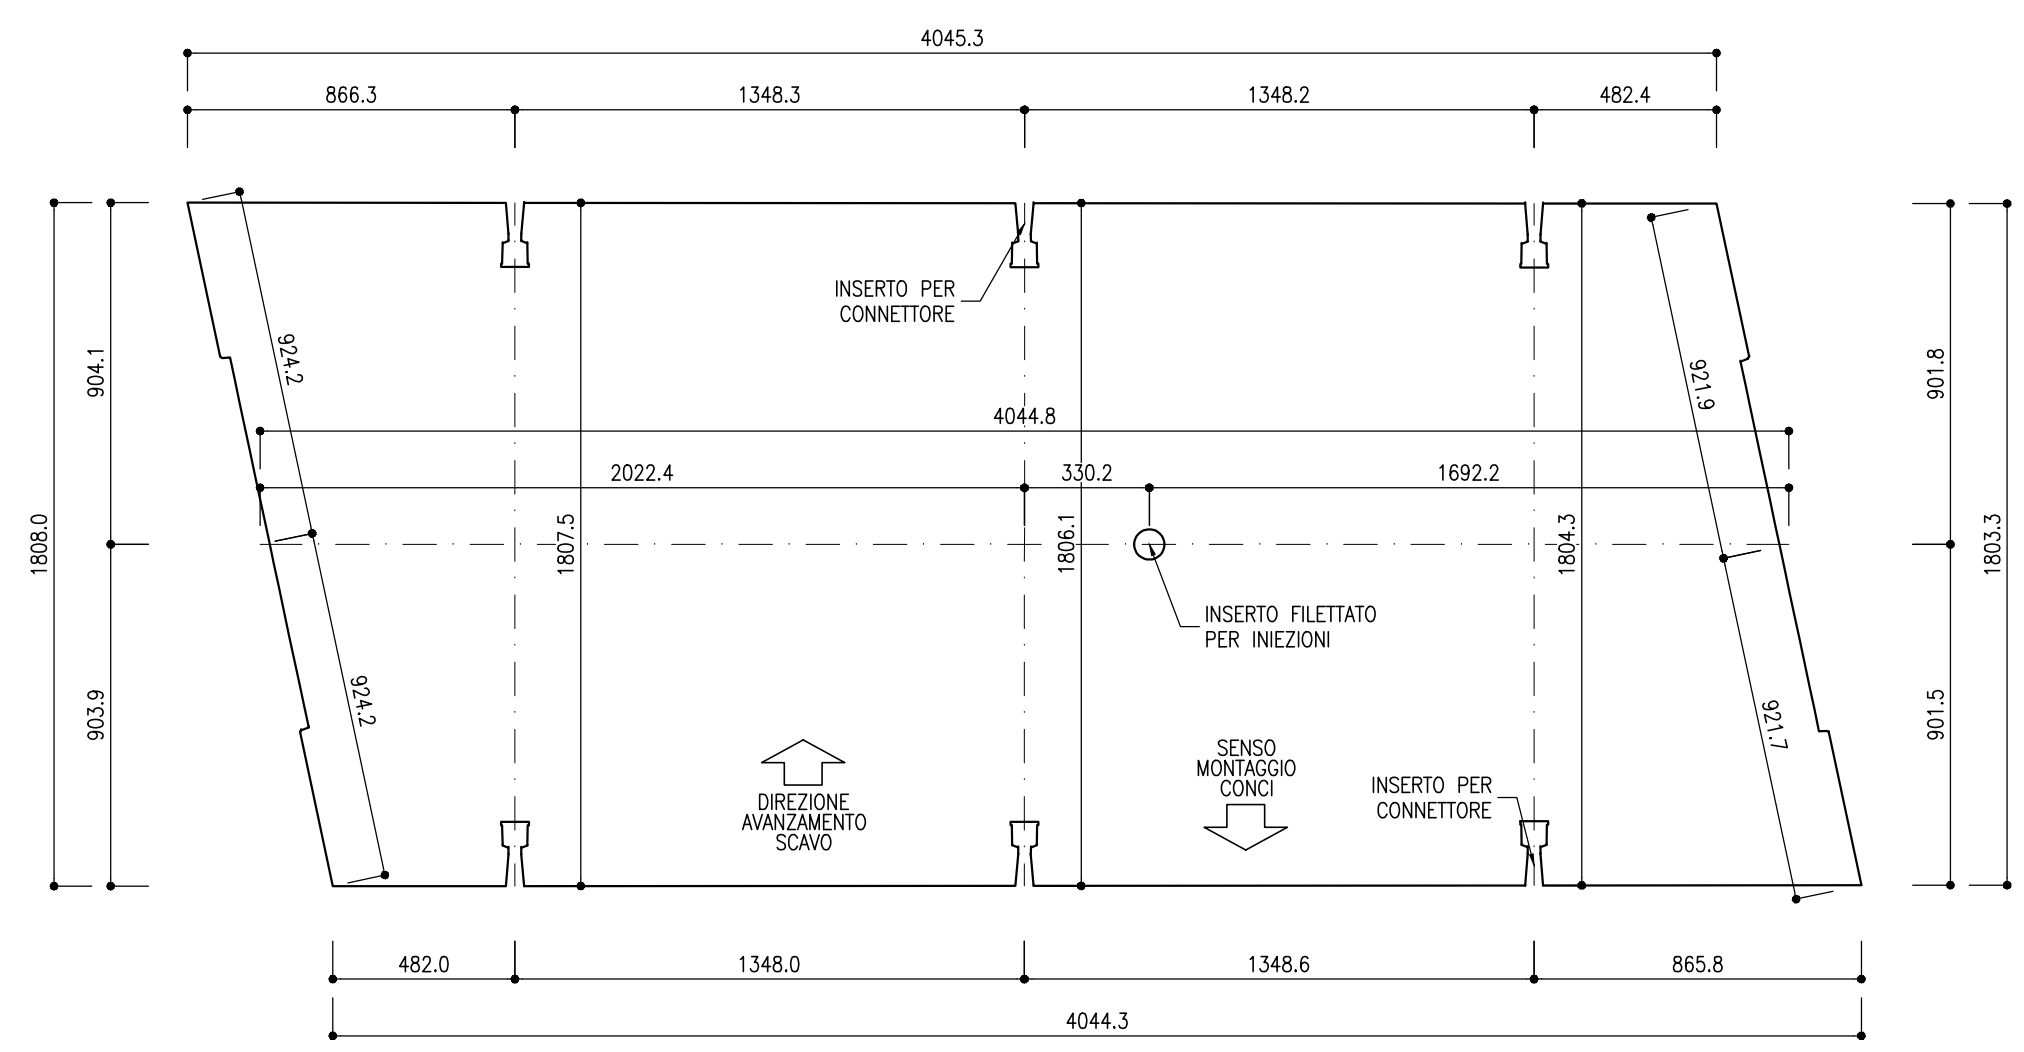

SVILUPPATA INTRADOSSO
SCALA 1:20

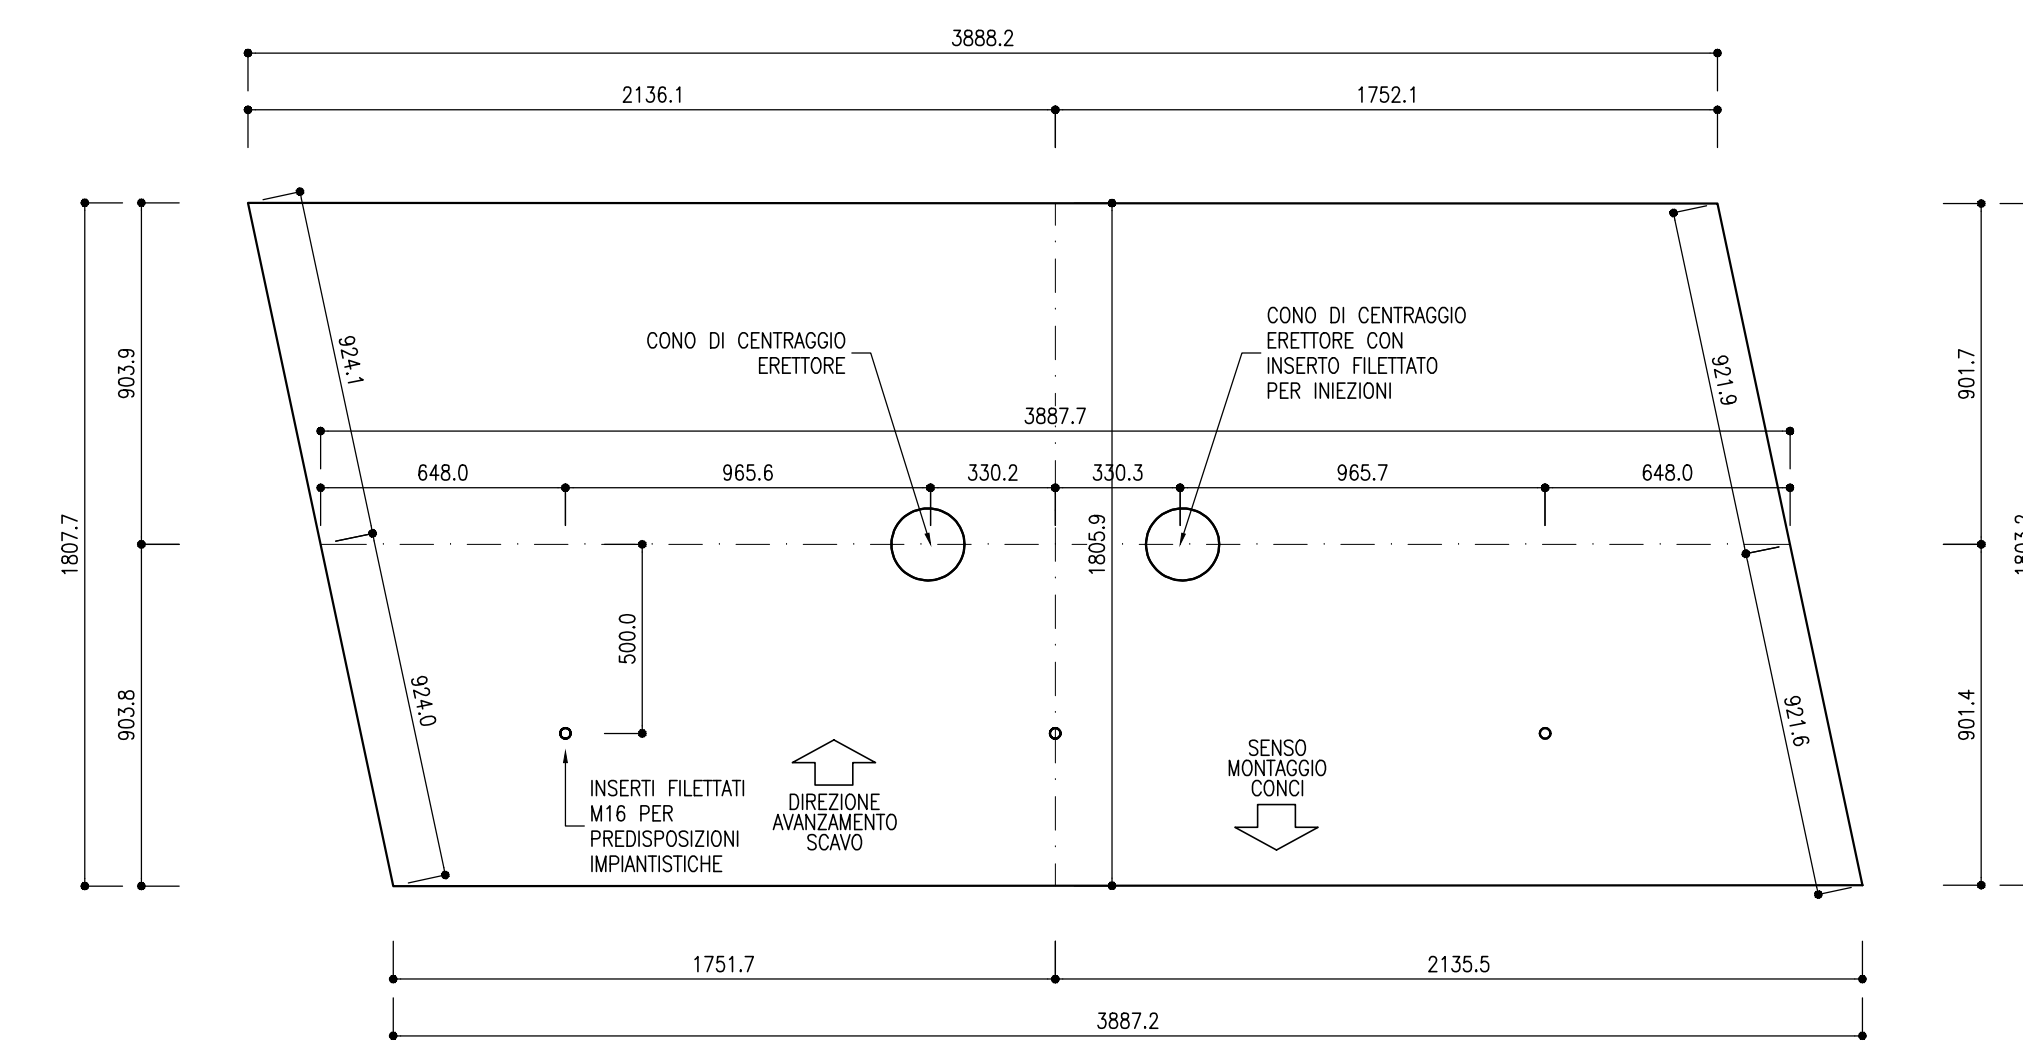

NOTE
- PER GLI ELEMENTI STRUTTURALI SI FACCIÀ RIFERIMENTO ALL'ELABORATO IB0U1BEZZSPGN000001
- PER I PARTICOLARI COSTRUTTIVI SI RIMANDA ALL'ELABORATO IB0U1BEZZBZCN0300002

COMMITTENTE: RFI
DIREZIONE LAVORI: ITALFERR
APPALTATORE: wbuild
PROGETTAZIONE: SWS
MANDATARI: PINI, GEOMINI, SIST, LIREL
IL DIRETTORE DELLA PROGETTAZIONE: GIUGINO

PROGETTO ESECUTIVO
PROGETTAZIONE ESECUTIVA ED ESECUZIONE DEI LAVORI DI REALIZZAZIONE DEL LOTTO 1 DEL QUADRUPPLICAMENTO DELLA LINEA FERROVIARIA FORTEZZA - VERONA TRATTA "FORTEZZA - PONTE GARDENA"

DISEGNO
08 - GALLERIE
H-FINESTRA FORCH
Finestra Forch - Anello sp. 40 cm
Carpenteria concio E

Table with columns: Rev, Descrizione, Redatto, Data, Verificato, Data, Approvato, Data, Autorizzato, Data. Includes revision history and a table with columns: I, B, O, U, 1, B, E, Z, Z, B, C, G, N, O, 3, 0, 0, 0, 5, C.