




VISTA 3D
SCALA 1:50

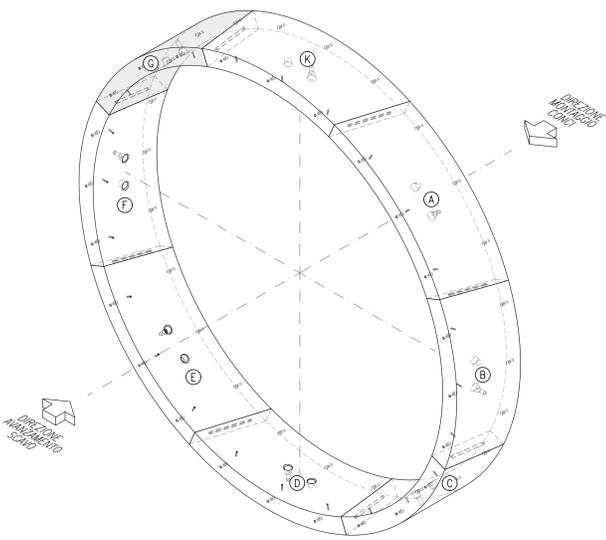


VISTA INTRADOSSO
SCALA 1:20

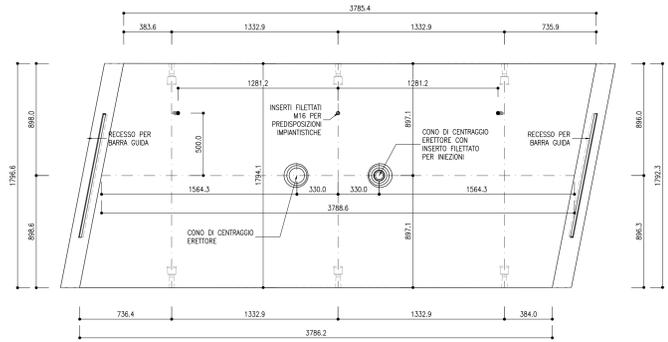


VISTA 2
SCALA 1:20

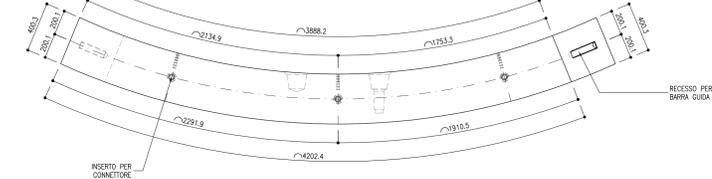


VISTA ESTRADOSSO
SCALA 1:20

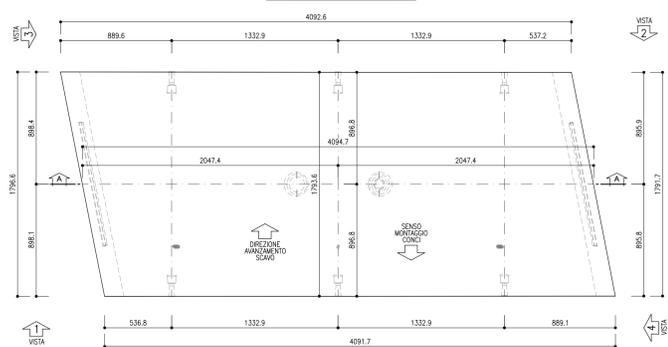


VISTA 4
SCALA 1:20

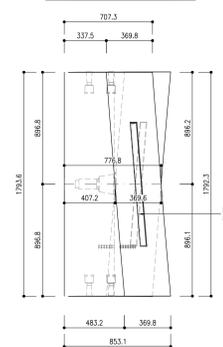


SEZIONE C-C
SCALA 1:20

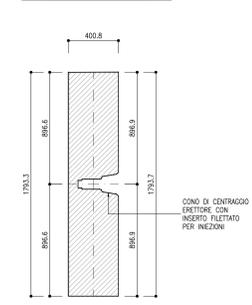


SEZIONE B-B
SCALA 1:20

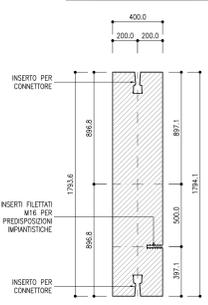


VISTA 3
SCALA 1:20

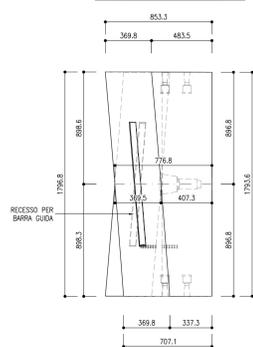


VISTA 1
SCALA 1:20

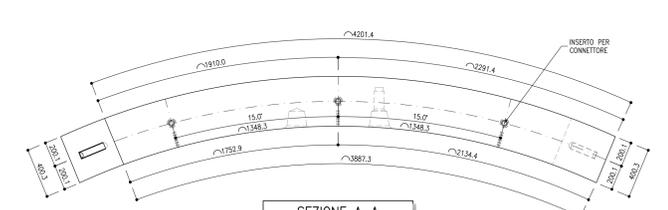


VISTA 4*
SCALA 1:20
(PARALLELA AL SUPERFICIE DEL GIUNTO)

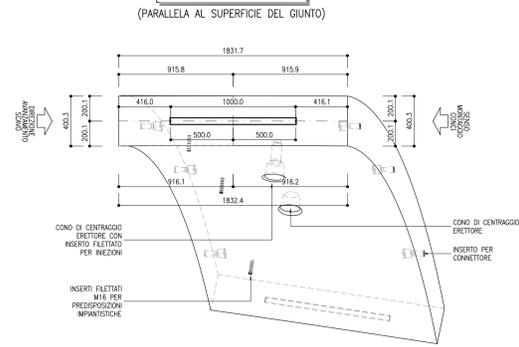


VISTA 3*
SCALA 1:20
(PARALLELA AL SUPERFICIE DEL GIUNTO)

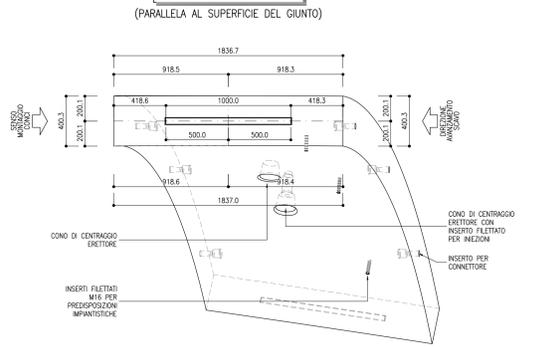


SEZIONE A-A
SCALA 1:20

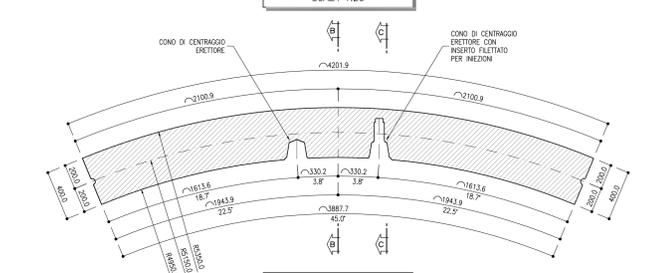


SVILUPPATA INTRADOSSO
SCALA 1:20

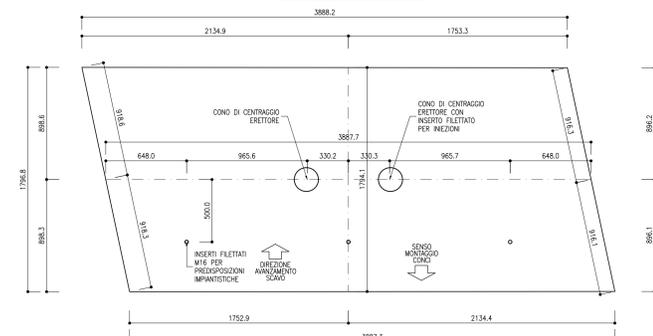

SVILUPPATA ESTRADOSSO
SCALA 1:20

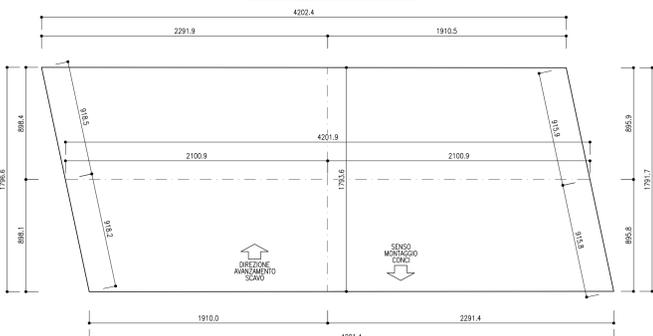

SVILUPPATA MEZZERIA
SCALA 1:20

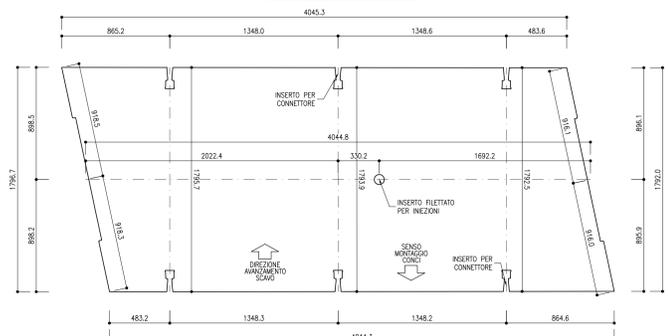

NOTE
- PER GLI ELEMENTI STRUTTURALI SI FACCI RIFERIMENTO ALL'ELABORATO IB0U1BEZZSPGN000001
- PER I PARTICOLARI COSTRUTTIVI SI RIMANDA ALL'ELABORATO IB0U1BEZZBZCN0300002

COMMITTENTE: RFI
DIREZIONE LAVORI: ITALFERR
APPALTATORE: wbuild, implenti, CONSORZIODOLOMITI
PROGETTAZIONE: SWS
MANDATARI: PINI, GDP GEOMINI, SIST, LIREL
IL DIRETTORE DELLA PROGETTAZIONE: [Signature]

PROGETTO ESECUTIVO
PROGETTAZIONE ESECUTIVA ED ESECUZIONE DEI LAVORI DI REALIZZAZIONE DEL LOTTO 1 DEL QUADRUPPLICAMENTO DELLA LINEA FERROVIARIA FORTEZZA - VERONA TRATTA "FORTEZZA - PONTE GARDENA"

DISEGNO
08 - GALLERIE
H-FINESTRA FORCH
Finestra Forch - Anello sp. 40 cm
Carpenteria concio G

Rev.	Descrizione	Redatto	Data	Verificato	Data	Approvato	Data	Autore/Rev. Data
A	Emissione per modifica materiale di stato della finestra	A. Dall'Ac	17/01/2022	C. Sestini	19/01/2022	D. Sestini	19/01/2022	IL PROGETTISTA P. CAGGIO
B	Emissione a seguito di riveduzioni dimensionali	A. Dall'Ac	16/01/2022	C. Sestini	19/01/2022	D. Sestini	19/01/2022	DIRETTORE TECNICO INGEGNERI D. Sestini, P. Caggio, T. Trenton
C	Emissione in seguito a soluzione 800-00-00000007	A. Dall'Ac	06/03/2023	C. Sestini	07/03/2023	D. Sestini	07/03/2023	DIRETTORE TECNICO INGEGNERI D. Sestini, P. Caggio, T. Trenton

SCALA: 1:20, 1:50

COMMESSA: LOTTO FASE ENTE TIPO DOC. OPERA/DISCIPLINA PROG. REV. IB0U1BEZZBZCN0300002

File: IB0U1BEZZBZCN0300007C.dwg n. Elab.: