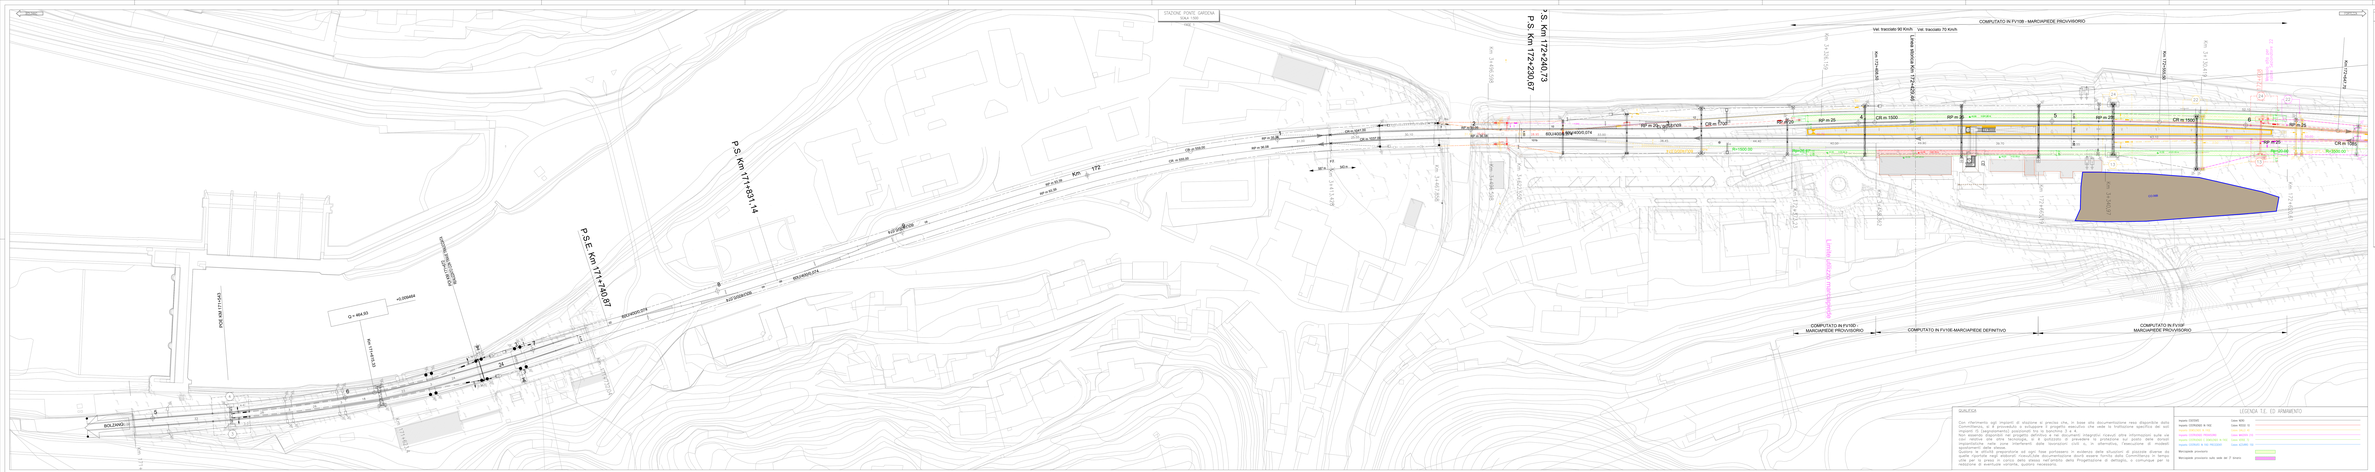
STAZIONE PONTE GARDENA
SCALA 1:500
P.S. Km 172+240.73
P.S. Km 172+230.87
P.S. Km 171+831.14
P.S.E Km 171+749.87
COMPUTATO IN FV108 - MARCIAPIEDE PROVVISORIO
Vel. tracciato 90 Km/h
Vel. tracciato 70 Km/h
COMPUTATO IN FV107 - MARCIAPIEDE PROVVISORIO
COMPUTATO IN FV108 - MARCIAPIEDE DEFINITIVO
COMPUTATO IN FV107 - MARCIAPIEDE PROVVISORIO
BOLZANO
VERONA
Km 172
Km 171
Q = 464.30
+0.550464
ACQUEDOTTO
FOGNATURA
ELETTRODOTTO