



SEZIONE TIPICA: DISTANZE MINIME DI LAVORO IN CASO SI PRENDANO PRECAUZIONI PER EVITARE LA CADUTA DELLE ARMATURE DEI PALI MOVIMENTATE E VENGHA INSTALLATA LA BARRIERA TIPO DESA

SCALA 1:50

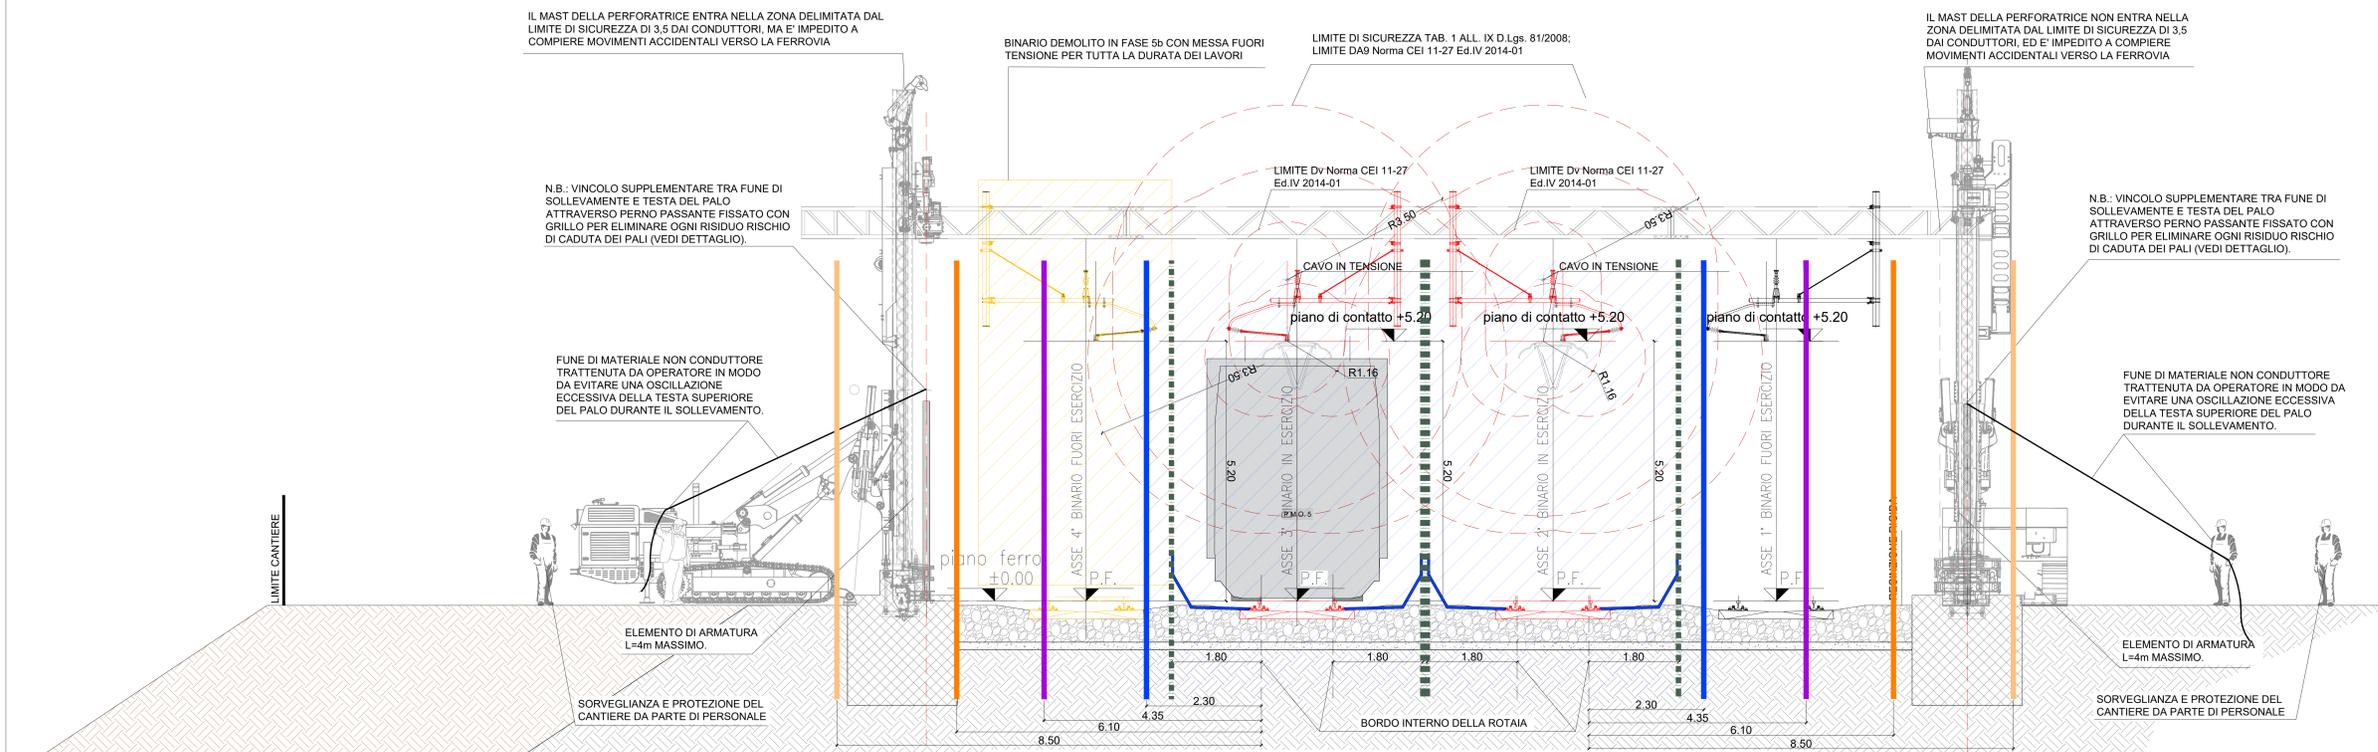

KEY-PLAN sc.1:10000

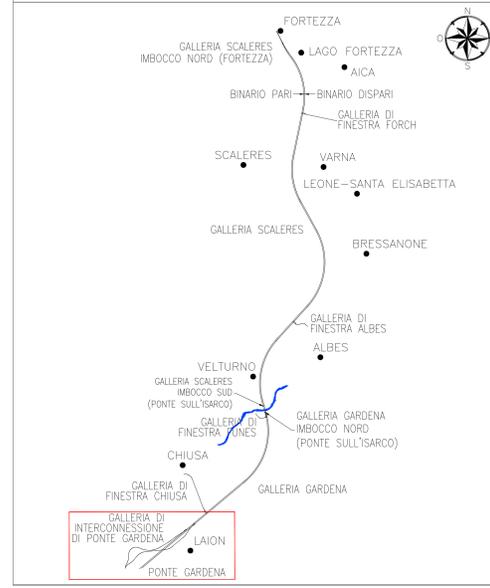


LEGENDA

- DISTANZA DI SICUREZZA DALLA ROTAIA PIU' VICINA DI 1,8m
- OPERE DA ESEGUIRE IN SOSPENSIONE NOTTURNA E/O IN FASE DI DIMISSIONE DEL BINARIO
- OPERE CON DISTANZA DALLA ROTAIA PIU' VICINA COMPRESA TRA 2,3m E 4,35m
- OPERE CON DISTANZA DALLA ROTAIA PIU' VICINA COMPRESA TRA 4,35m E 6,1m
- OPERE CON DISTANZA DALLA ROTAIA PIU' VICINA COMPRESA TRA 6,1m E 8,5m
- OPERE CON DISTANZA DALLA ROTAIA PIU' VICINA SUPERIORE A 8,5m

Elaborato di riferimento: IB0U1BEZBXES0000012A



SEZIONE TIPICA: DISTANZE MINIME DI LAVORO IN CASO SI PRENDANO PRECAUZIONI PER EVITARE LA CADUTA DELLE ARMATURE DEI PALI MOVIMENTATE

SCALA 1:50

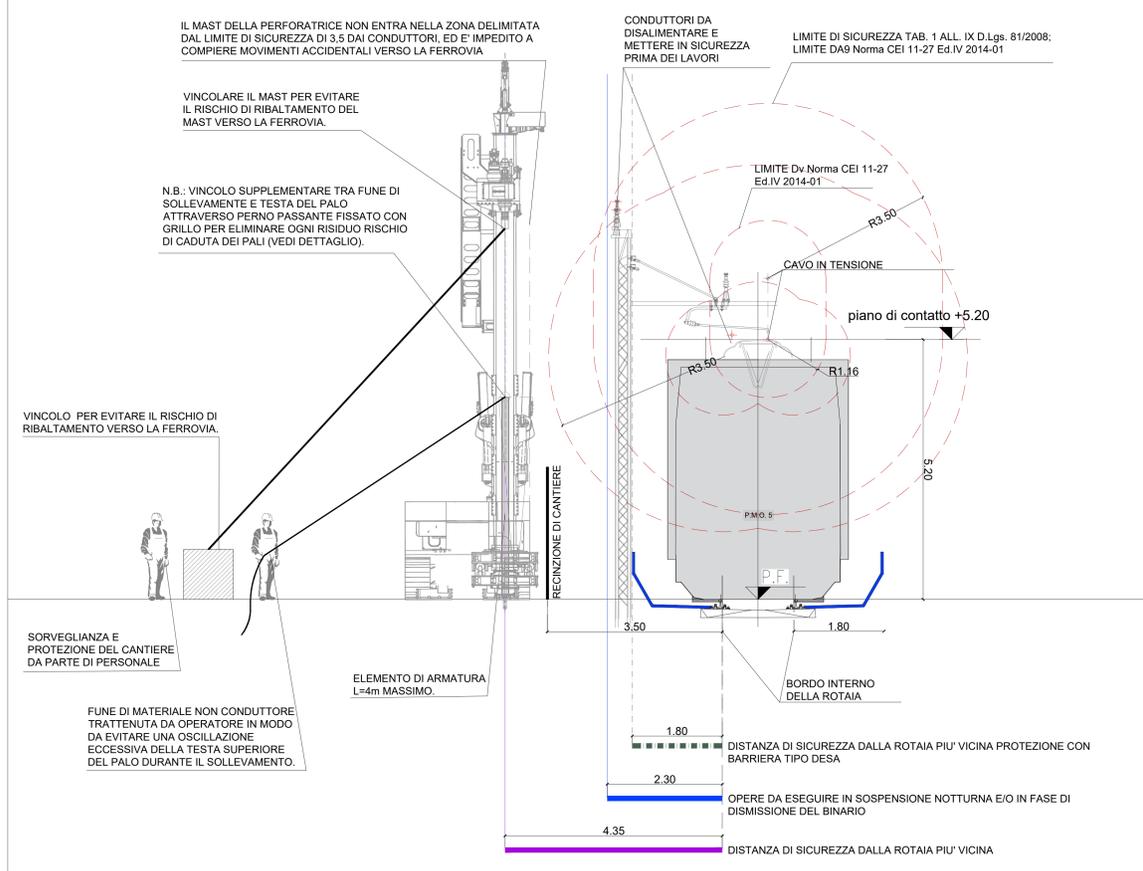

SEZIONE TIPICA: DISTANZE MINIME DI LAVORO IN CASO NON SI PRENDANO PRECAUZIONI PER EVITARE LA CADUTA DELLE ARMATURE DEI PALI MOVIMENTATE

SCALA 1:50

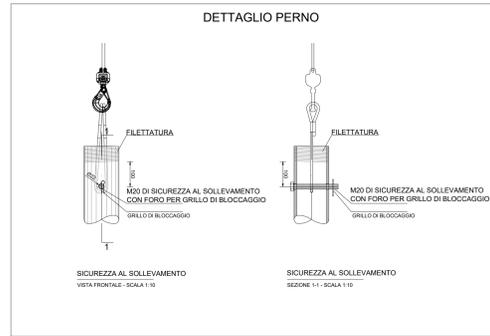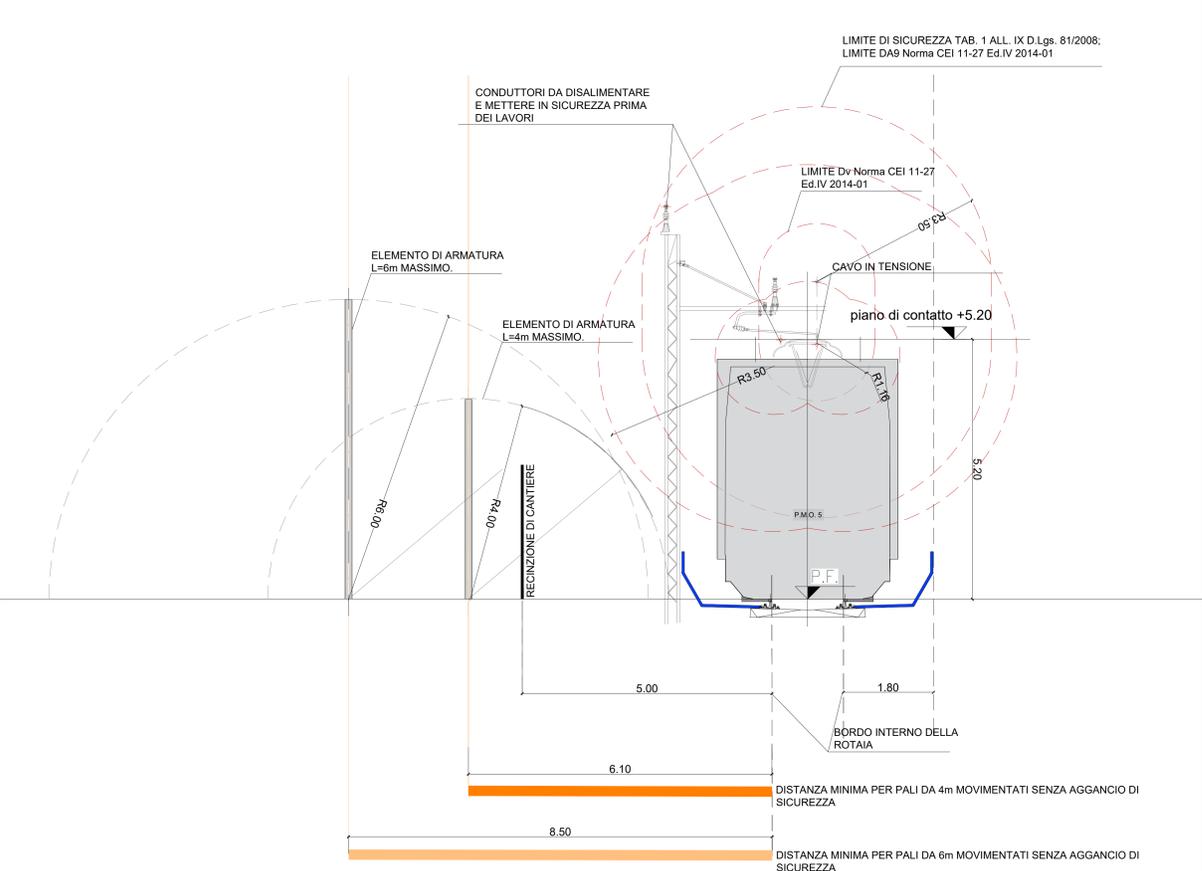

COMMITTENTE: RFI GRUPPO FERROVIARIA ITALIANA GRUPPO FERROVIE DELLO STATO ITALIANE

DIREZIONE LAVORI: ITALFERR GRUPPO FERROVIE DELLO STATO ITALIANE

APPALTATORE: wbuild | Impianti | CONSORZIO DOLOMITI

PROGETTAZIONE: SWS

MANDATARI: PINI, GDP GEOMINI, SIST, S.P.A. S. GIUGINO

IL DIRETTORE DELLA PROGETTAZIONE: [Signature]

PROGETTO ESECUTIVO

PROGETTAZIONE ESECUTIVA ED ESECUZIONE DEI LAVORI DI REALIZZAZIONE DEL LOTTO 1 DEL QUADRUPPLICAMENTO DELLA LINEA FERROVIARIA FORTEZZA - VERONA TRATTA "FORTEZZA - PONTE GARDENA"

DISEGNO: 03 - ESERCIZIO

STAZIONE DI PONTE GARDENA

Sezioni: Messa in sicurezza per lavori in prossimità delle linee elettriche aeree di pertinenza ferroviaria

APPALTATORE: IL DIRETTORE TECNICO [Signature]

SCALA: 1:50

COMMESSA	LOTTO	FASE	ENTE	TIPO DOC.	OPERAZIONE/DISCIPLINA	PROGR.	REV.
IB0U	1B	E	Z	B	X	ES0000	013 A

Rev.	Descrizione	Redatto	Data	Verificato	Data	Approvato	Data	Autorezzato Data
A	Emissione a seguito di revisioni	[Signature]	06/03/2023	C.Antonio	06/03/2023	[Signature]	06/03/2023	IL PROGETTISTA P. Cicero
B	Emissione a seguito di revisioni	[Signature]	16/01/2022	C.Antonio	16/01/2022	[Signature]	16/01/2022	IL DIRETTORE TECNICO S. Giugino
C	Emissione a seguito di revisioni	[Signature]	06/03/2023	C.Antonio	06/03/2023	[Signature]	06/03/2023	IL DIRETTORE TECNICO S. Giugino

File: IB0U1BEZBXES0000013A.dwg n. Elab.: