PLANIMETRIA GENERALE SISTEMA VERONA
SCALA 1:100

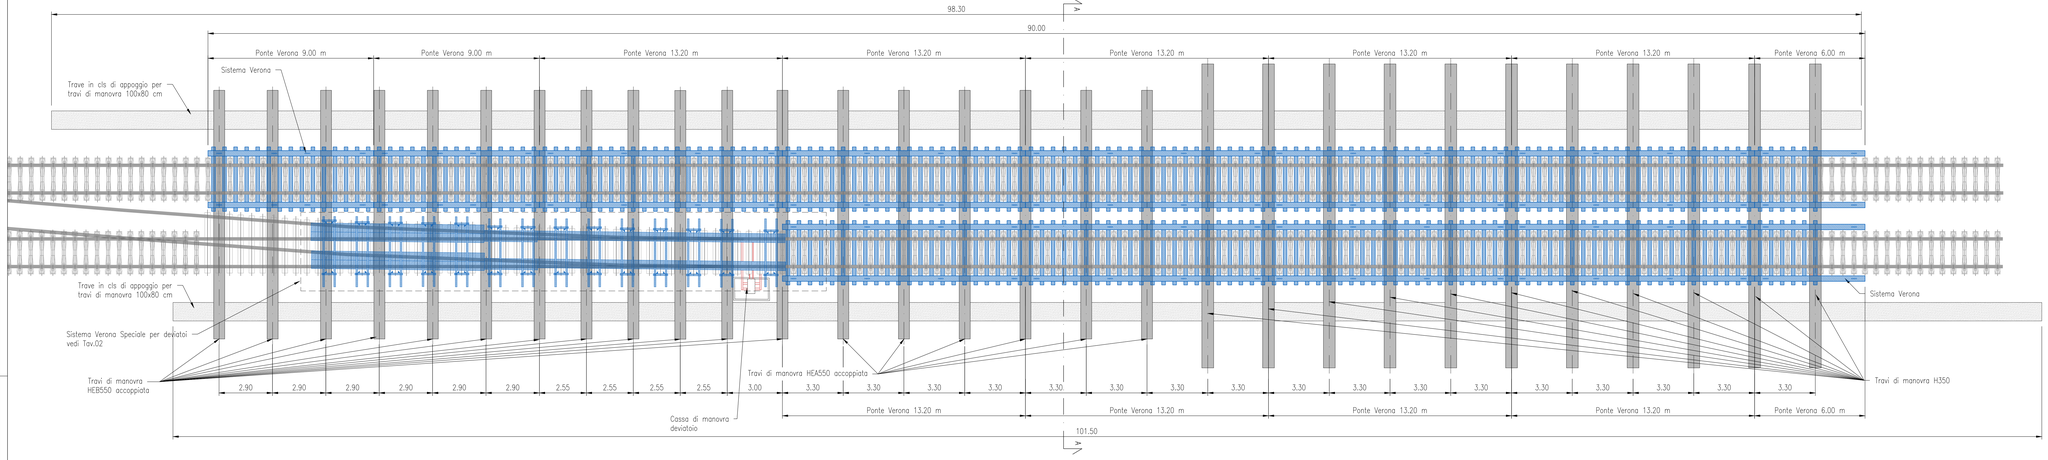

KEY-PLAN
sc.1:100000

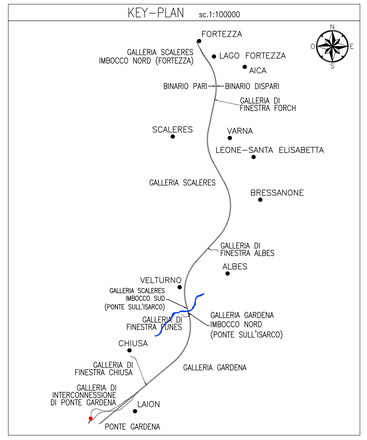

SEZIONE A–A
SCALA 1:10

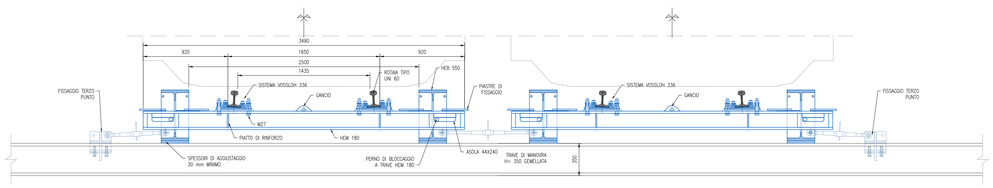

PLANIMETRIA DI INQUADRAMENTO
SCALA 1:1000

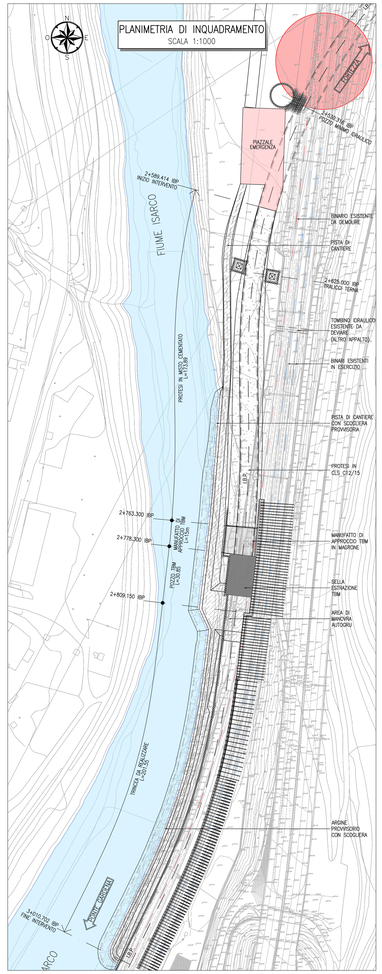

SISTEMA VERONA PONTE DA 13,20 m
VISTA 3D NON IN SCALA

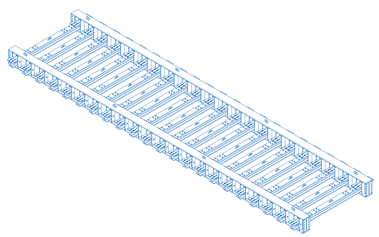

SISTEMA VERONA PONTE DA 9,00 m
VISTA 3D NON IN SCALA

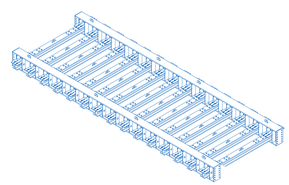

SISTEMA VERONA PONTE DA 6,00 m
VISTA 3D NON IN SCALA

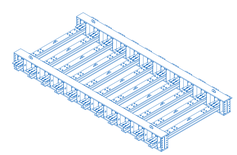

SCHEMA DISPOSIZIONE SENSORI PTC
SCALA 1:200

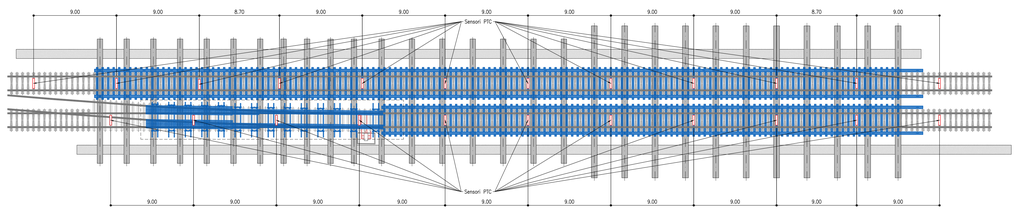

NOTE

1. LE CARATTERISTICHE DEI MATERIALI IMPIEGATI SONO IDENTIFICATI NELL'ELABORATO IB0U1BEZZCLIF0100001
2. LE FASI COSTRUTTIVE SONO DESCRITTE IN DETTAGLIO NELL'ELABORATO IB0U1BEZZCLIF0100001
3. IL MONITORAGGIO DA PREDISPORRE, LE SOGLIE DEFINITE E LE EVENUTALI CONTROMSURE SONO DEFINITE NELL'ELABORATO IB0U1BEZZRHIF0100001

COMMITTENTE:

RFI RETE FERROVIARIA ITALIANA
GRUPPO FERROVIE DELLO STATO ITALIANE

DIREZIONE LAVORI:

ITALFERR
GRUPPO FERROVIE DELLO STATO ITALIANE

APPALTATORE:

webuild Impresa Pizzarotti
CONSORZIODOLOMITI

PROGETTAZIONE:

MANDATARIA: SWS

MANDANTI: PINI GROUP, GDP GEOMINI, ILFRA, SISH

IL DIRETTORE DELLA PROGETTAZIONE:
Ing. Paolo Carena
Responsabile Progettazione Geologia e Geotecnica
ORDINE DEGLI INGEGNERI DELLA PROVINCIA DI TRENTO
Dott. Ing. PAOLO CARENA
ISCRIZIONE ALBO N° 2216

PROGETTO ESECUTIVO

PROGETTAZIONE ESECUTIVA ED ESECUZIONE DEI LAVORI DI REALIZZAZIONE DEL LOTTO 1 DEL QUADRUPLICAMENTO DELLA LINEA FERROVIARIA FORTEZZA - VERONA TRATTA "FORTEZZA – PONTE GARDENA"

DISEGNO

11 - OPERE CIVILI

C1-PIAZZALI, VIABILITA' E GALLERIA ARTIFICIALE INTERCONNESSIONE PARI SOTTOATTRAVERSAMENTO LINEA STORICA
Dettagli costruttivi - Sistema Verona

APPALTATORE
IL DIRETTORE TECNICO
Ing. Paolo Carena
ORDINE DEGLI INGEGNERI DELLA PROVINCIA DI TRENTO
Dott. Ing. PAOLO CARENA
ISCRIZIONE ALBO N° 2216

SCALA: 1:100

COMMESSA	LOTTO	FASE	ENTE	TIPO DOC.	OPERA/DISCIPLINA	PROGR.	REV.
IB0U	1B	E	ZZ	BX	IF0100	001	C

Rev.	Descrizione	Redatto	Data	Verificato	Data	Approvato	Data	Autorizzato Data
A	Emissione	P. Signer	17/01/2022	C. Iasello	31/10/2021	D. Bufalino (Gisotech)	19/01/2022	IL PROGETTISTA P. Carena
B	Emissione a seguito indicazioni commissione	P. Signer	18/07/2022	C. Iasello	19/07/2022	D.Bufalino (Gisotech)	20/07/2022	ORDINE DEGLI INGEGNERI DELLA PROV. DI TRENTO Dott. Ing. PAOLO CARENA ISCRIZIONE ALBO N° 2216
C	Emissione a seguito di verifiche e interlocuzioni	P. Signer	13/03/2023	C. Iasello	14/03/2023	D.Bufalino (Gisotech)	16/03/2023	
							16/03/2023	

File: IB0U1BEZZBXIF0100001C.dwg

n. Elab.: