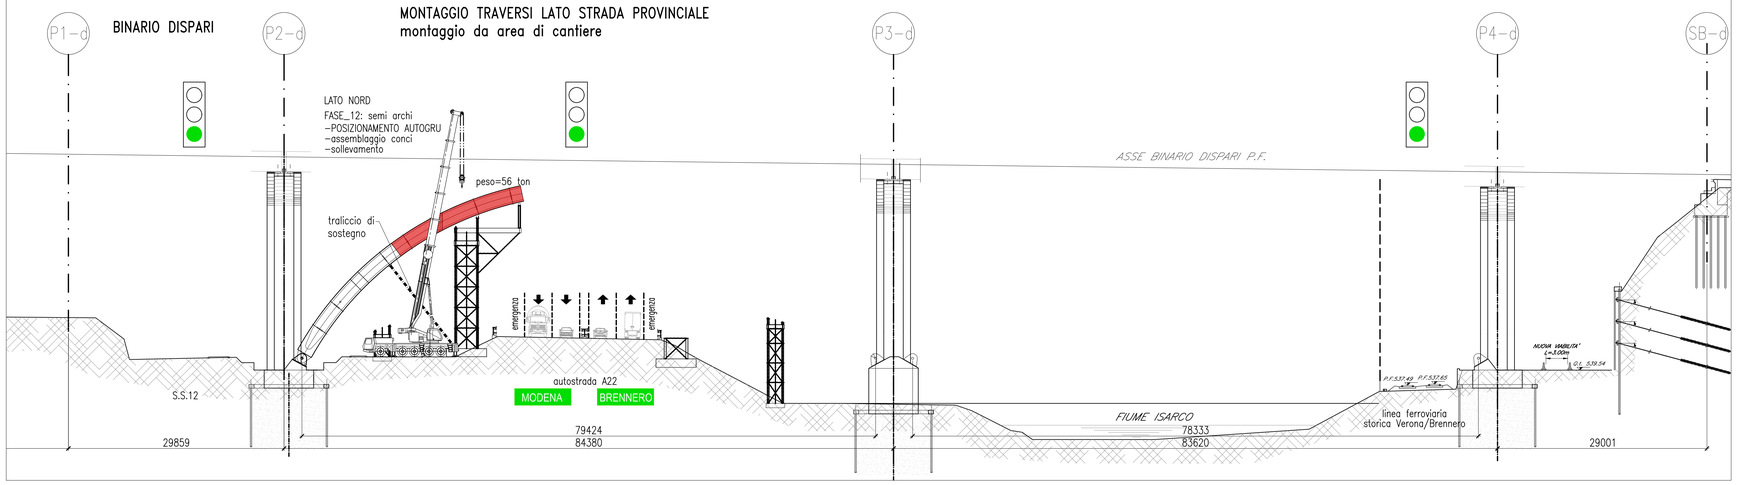

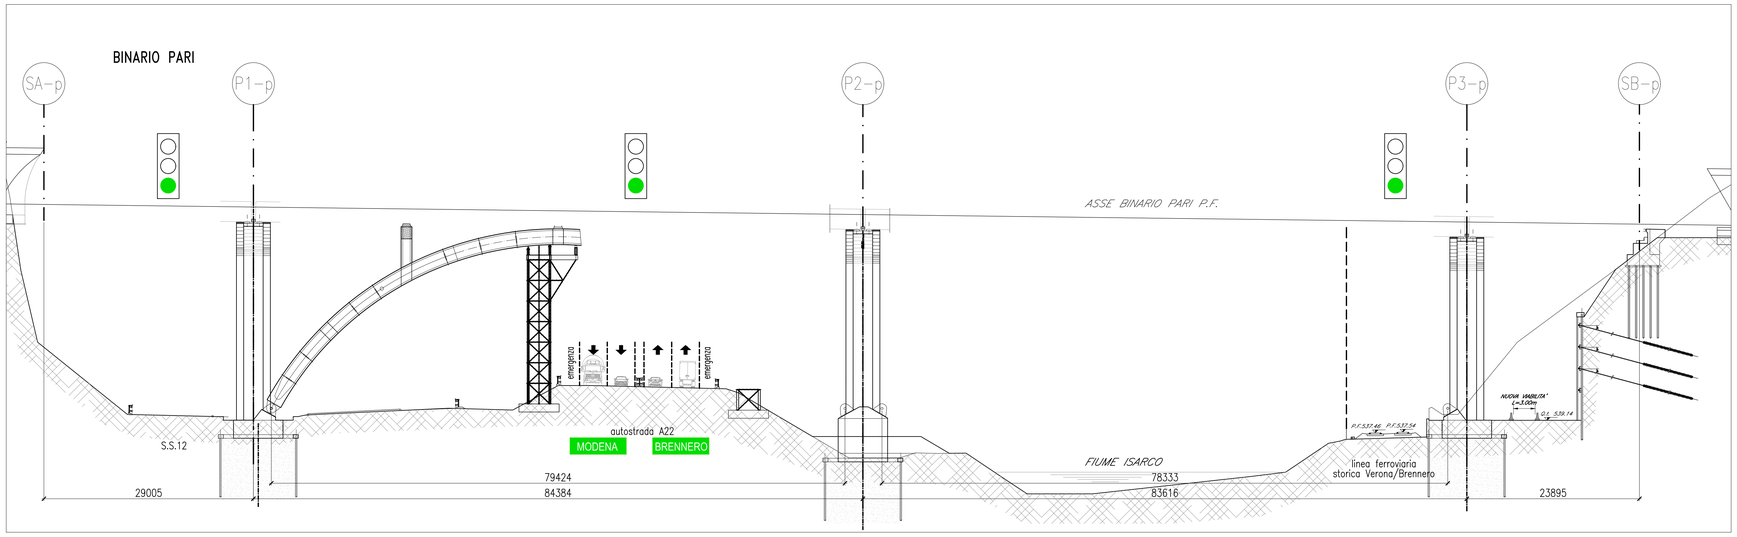

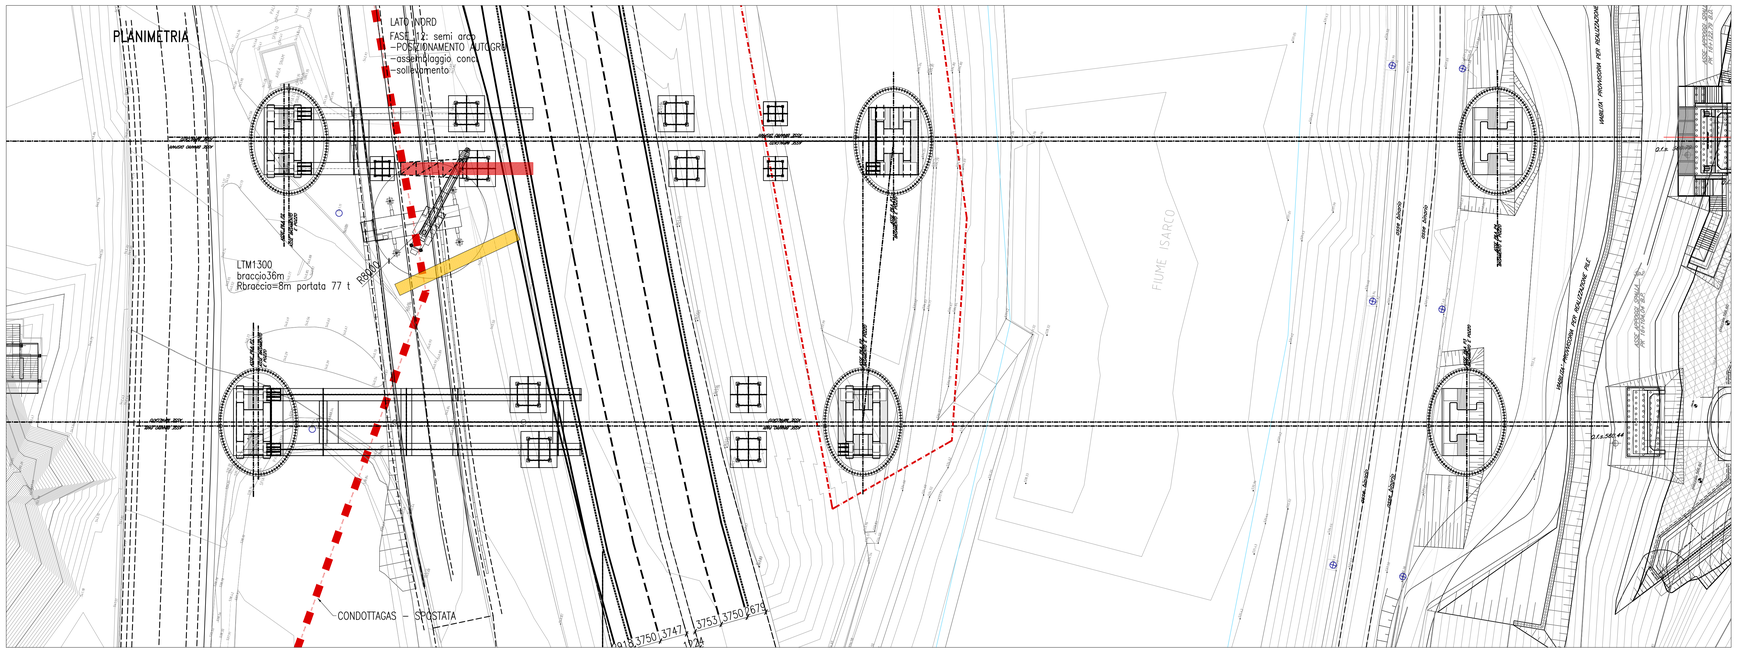

COMMITTENTE:

RFI RETE FERROVIARIA ITALIANA
GRUPPO FERROVIE DELLO STATO ITALIANE

DIREZIONE LAVORI:

ITALFERR
GRUPPO FERROVIE DELLO STATO ITALIANE

APPALTATORE:

webuild Impleniaf
CONSORZIODOLOMITI

PROGETTAZIONE:

MANDATARIA: SWS

MANDANTI: PINI ITALIA, GDP GEOMINI, SIST, ALFEL

IL DIRETTORE DELLA PROGETTAZIONE:

Ing. Paolo Cucino
Responsabile Integrazione Prestazioni Specialistiche
ORDINE DEGLI INGEGNERI DELLA PROV. DI TRENTO
Dott.Ing. PAOLO CUCINO
ISCRIZIONE ALBO N° 2216

PROGETTO ESECUTIVO

PROGETTAZIONE ESECUTIVA ED ESECUZIONE DEI LAVORI DI REALIZZAZIONE DEL LOTTO 1 DEL QUADRUPLICAMENTO DELLA LINEA FERROVIARIA FORTEZZA - VERONA TRATTA "FORTEZZA – PONTE GARDENA"

DISEGNO

11 - OPERE CIVILI

A - PONTE SUL FIUME ISARCO
ELABORATI GENERALI
Carpenteria metallica - Fasi costruttive: 12

APPALTATORE
IL DIRETTORE TECNICO
Ing. Paolo Cucino

SCALA: -

COMMESSA	LOTTO	FASE	ENTE	TIPO DOC.	OPERA/DISCIPLINA	PROGR.	REV.
IB0U	1B	E	ZZ	BX	VI0009	012	A

Rev.	Descrizione	Redatto	Data	Verificato	Data	Approvato	Data	Autorizzato Data
A	Emissione	S.Zin	15/01/2022	L. Rampin	17/01/2022	D. Buffaloco Dolomiti	19/01/2022	IL PROGETTISTA A. Miazzon 29/01/2022

File: IB0U1BEZZBXVI0009012A.dwg

n. Elab.: