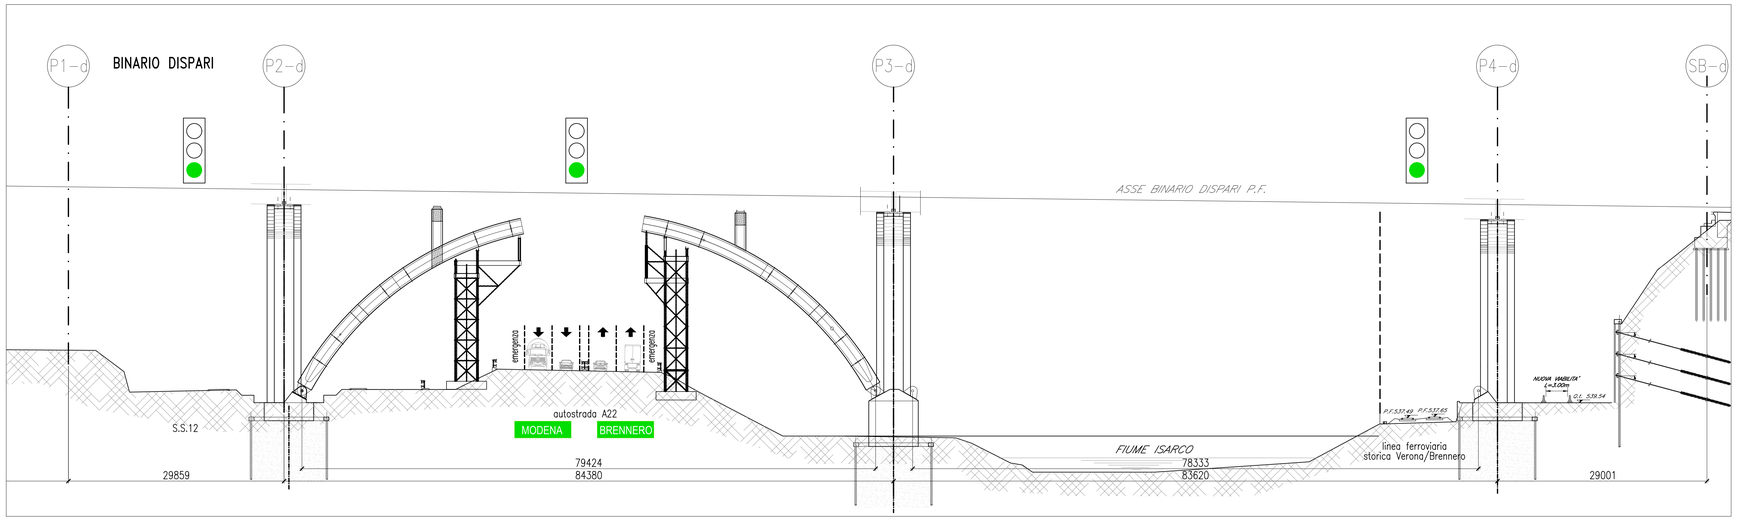

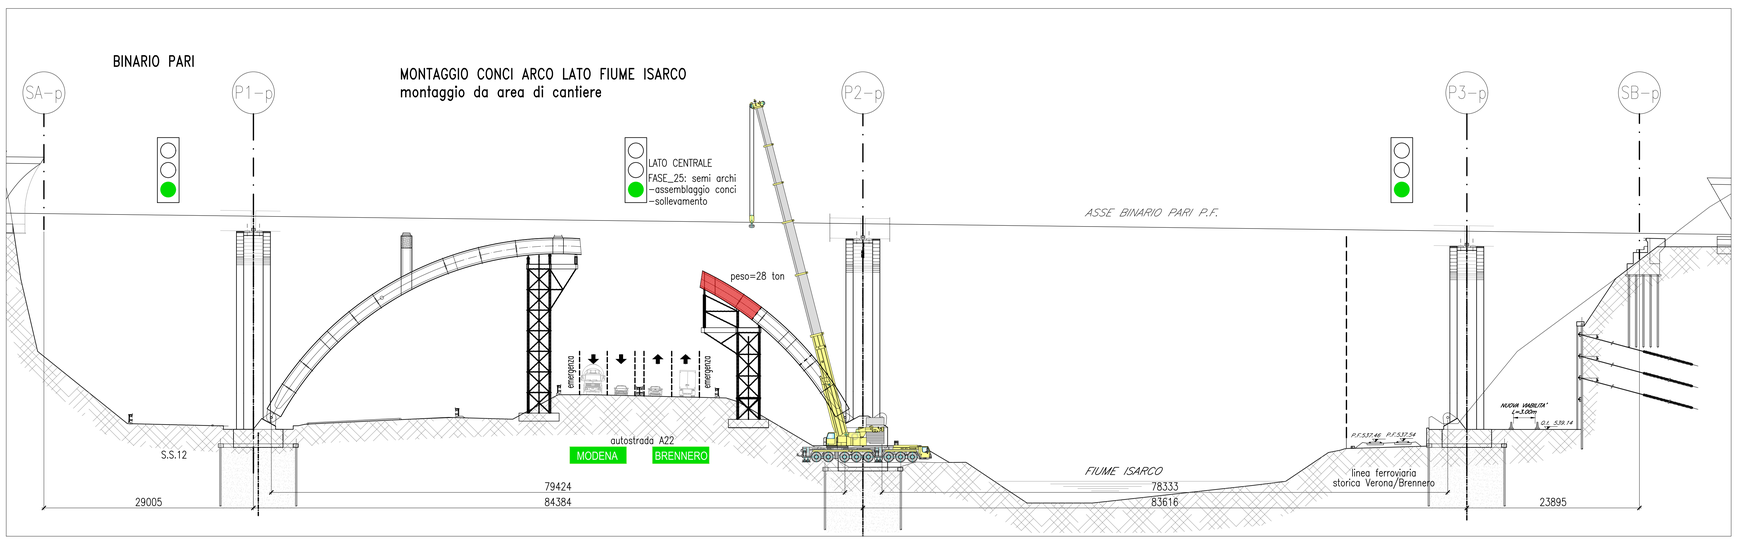

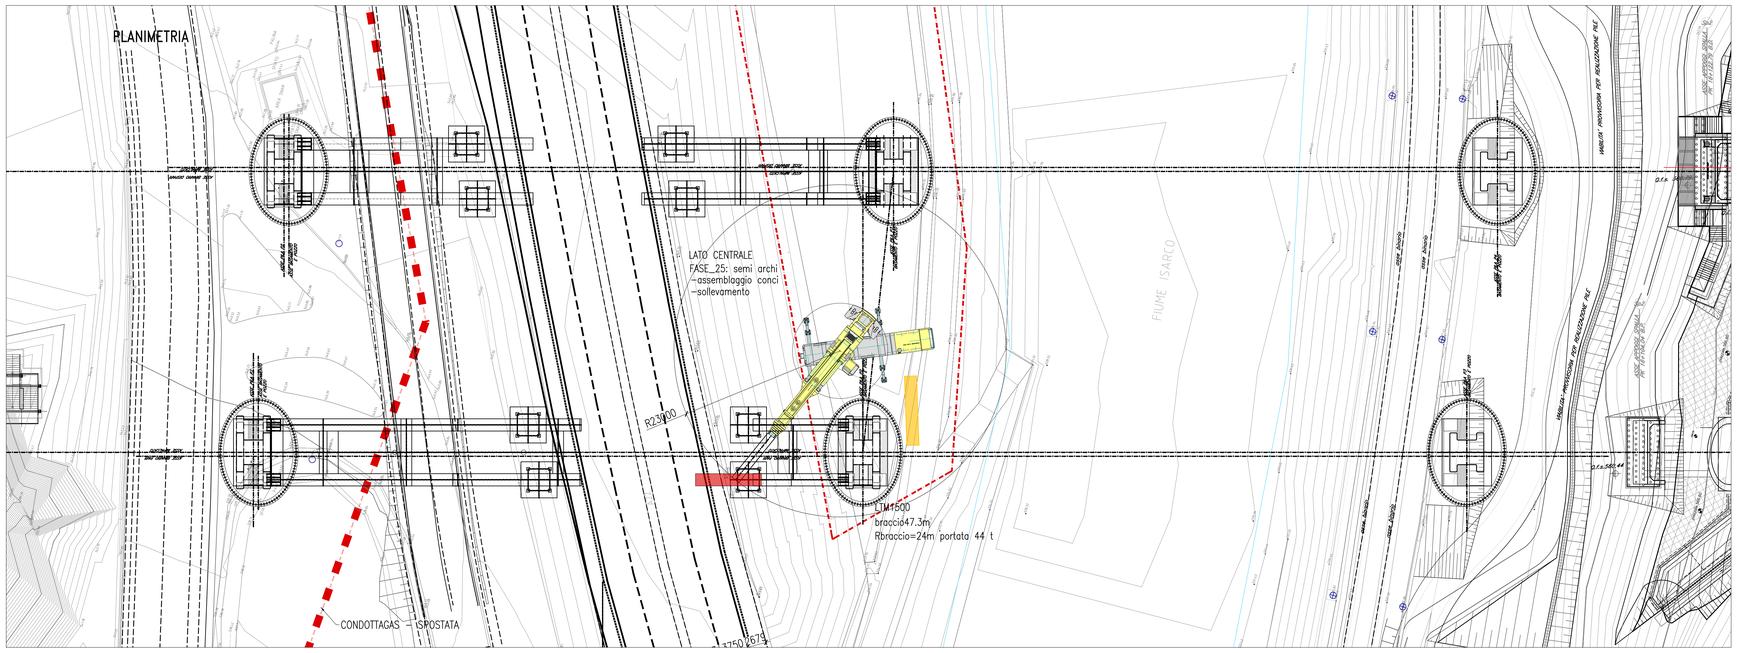

COMMITTENTE: RFI RETE FERROVIARIA ITALIANA – GRUPPO FERROVIE DELLO STATO ITALIANE

DIREZIONE LAVORI: ITALFERR – GRUPPO FERROVIE DELLO STATO ITALIANE

APPALTATORE: webuild / Impresa! – CONSORZIODOLOMITI

PROGETTAZIONE:

MANDATARIA: **SWS**

MANDANTI: PINI ITALIA; GDP GEOMINI; SISTI; ILF

IL DIRETTORE DELLA PROGETTAZIONE:
Ing. Paolo Cuoco
Direttore Tecnico e Responsabile Integrazione Prestazioni Specialistiche
ORDINE DEGLI INGEGNERI TRENTO
ISCRIZIONE ALBO N° 2216

PROGETTO ESECUTIVO

PROGETTAZIONE ESECUTIVA ED ESECUZIONE DEI LAVORI DI REALIZZAZIONE DEL LOTTO 1 DEL QUADRUPLICAMENTO DELLA LINEA FERROVIARIA FORTEZZA - VERONA TRATTA "FORTEZZA – PONTE GARDENA"

DISEGNO

11 - OPERE CIVILI

A - PONTE SUL FIUME ISARCO
ELABORATI GENERALI
Carpenteria metallica - Fasi costruttive: 25

APPALTATORE		SCALA:
IL DIRETTORE TECNICO Ing. Paolo Gianfranceschi		-

COMMESSA	LOTTO	FASE	ENTE	TIPO DOC.	OPERA/DISCIPLINA	PROGR.	REV.
I B 0 U	1 B	E	Z Z	B X	V I 0 0 0 9	0 2 5	A

Rev.	Descrizione	Redatto	Data	Verificato	Data	Approvato	Data	Autorizzato Data
A	Emissione	S.Zin	15/01/2022	L. Rampin	17/01/2022	D. Butterboo Dolomiti	19/01/2022	IL PROGETTISTA A. Mazzon 29/01/2022

File: IB0U1BEZZBXVI0009025A.dwg | n. Elab.: