PANIMETRIA AREA DI ASSEMBLAGGIO E VARO

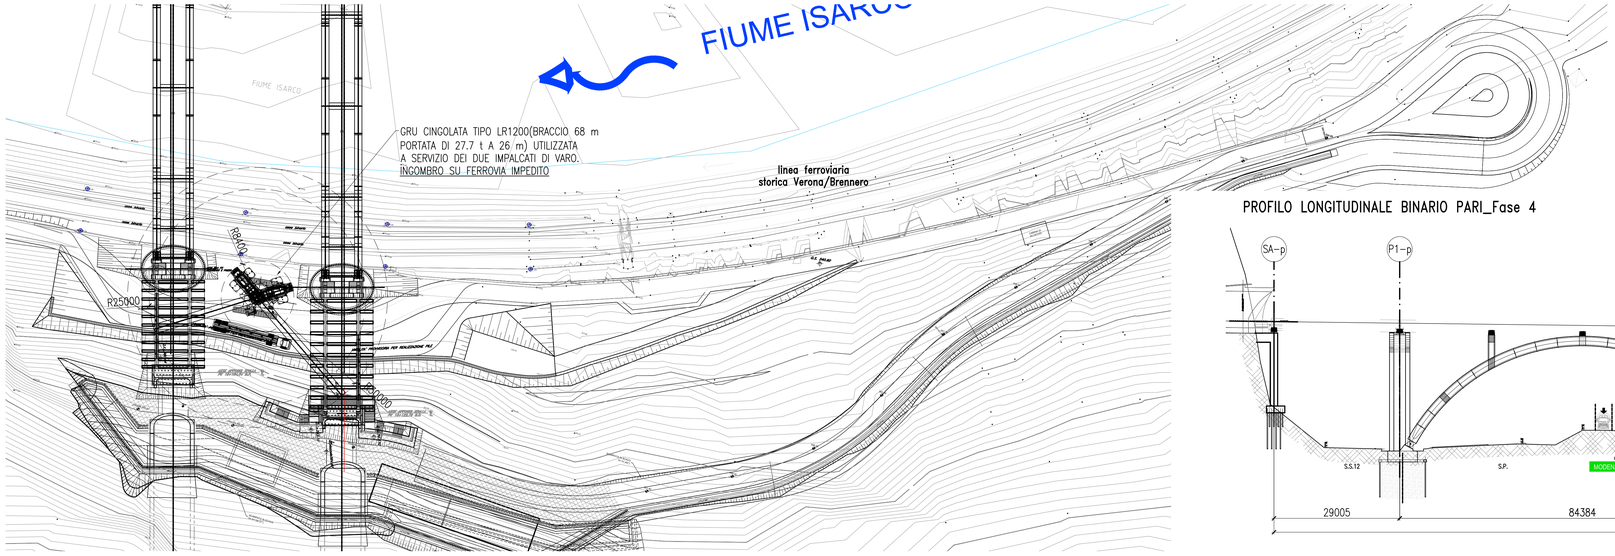

PROFILO LONGITUDINALE BINARIO PARI_Fase 1

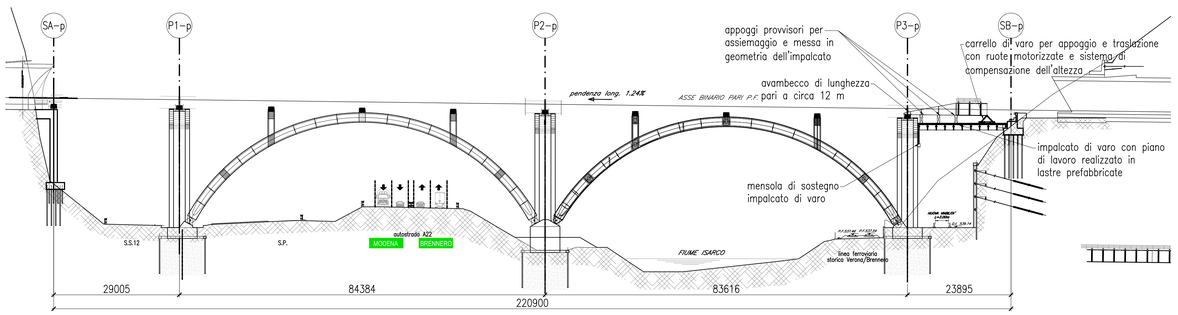

PROFILO LONGITUDINALE BINARIO PARI_Fase 2

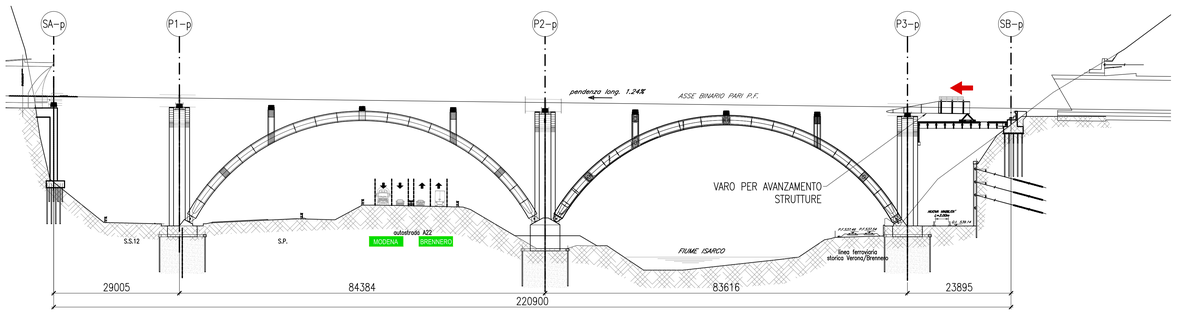

PROFILO LONGITUDINALE BINARIO PARI_Fase 3

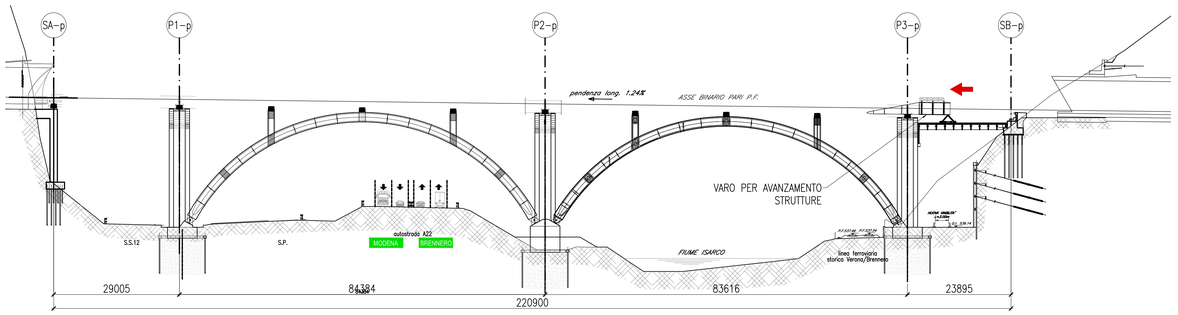

PROFILO LONGITUDINALE BINARIO PARI_Fase 4

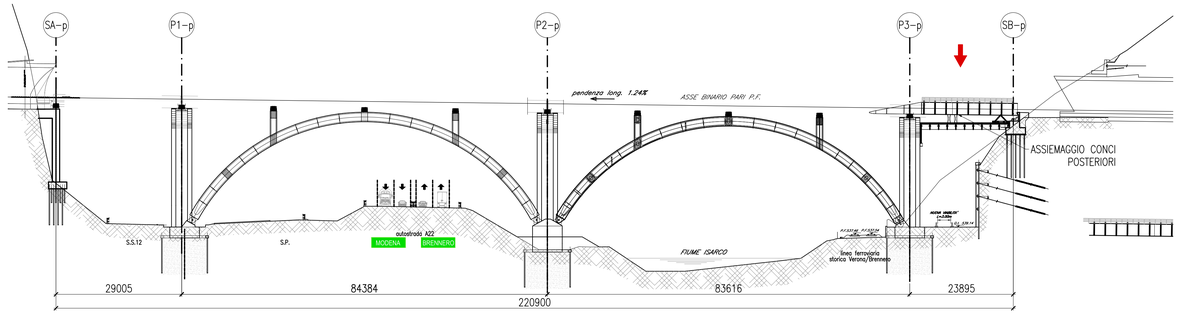

PROFILO LONGITUDINALE BINARIO PARI_Fase 5

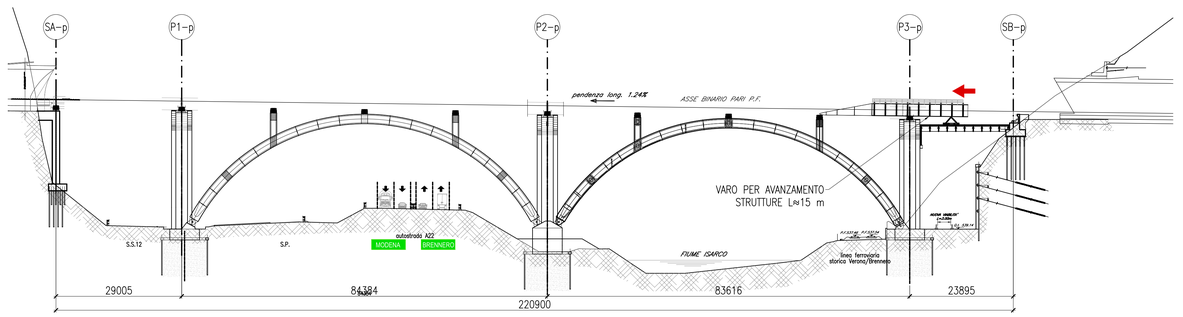

COMMITTENTE: RFI RETE FERROVIARIA ITALIANA – GRUPPO FERROVIE DELLO STATO ITALIANE

DIREZIONE LAVORI: ITALFERR – GRUPPO FERROVIE DELLO STATO ITALIANE

APPALTATORE: webuild / Impresa! – CONSORZIODOLOMITI

PROGETTAZIONE:
MANDATARIA: SWS
MANDANTI: PINI ITALIA, GDP GEOMINI, ILFEL, SISTeMA

IL DIRETTORE DELLA PROGETTAZIONE:
Ing. Paolo Cuomo
Responsabile integrazione fra le varie prestazioni specialistiche
ORDINE DEGLI INGEGNERI DELLA PROV. DI TRENTO
Dott.Ing. PAOLO CUOMO
ISCRIZIONE ALBO N° 2216

PROGETTO ESECUTIVO

PROGETTAZIONE ESECUTIVA ED ESECUZIONE DEI LAVORI DI REALIZZAZIONE DEL LOTTO 1 DEL QUADRUPLICAMENTO DELLA LINEA FERROVIARIA FORTEZZA - VERONA TRATTA "FORTEZZA – PONTE GARDENA"

DISEGNO

11 - OPERE CIVILI

A - PONTE SUL FIUME ISARCO
ELABORATI GENERALI
Carpenteria metallica - Fasi costruttive: 51

APPALTATORE		SCALA:
IL DIRETTORE TECNICO Ing. Pietro Giannantonio		-

COMMESSA	LOTTO	FASE	ENTE	TIPO DOC.	OPERA/DISCIPLINA	PROGR.	REV.
I B 0 U	1 B	E	Z Z	B X	V I 0 0 0 9	0 5 1	A

Rev.	Descrizione	Redatto	Data	Verificato	Data	Approvato	Data	Autorizzato Data
A	Emissione	S.Zin	15/01/2022	L. Rampin	17/01/2022	D. Buttafoco Dolomiti	19/01/2022	IL PROGETTISTA A. Miazzon 29/01/2022

File: IB0U1BEZZBXVI0009051A.dwg — n. Elab.: