




PROFILO LONGITUDINALE BINARIO PARI_Fase 6

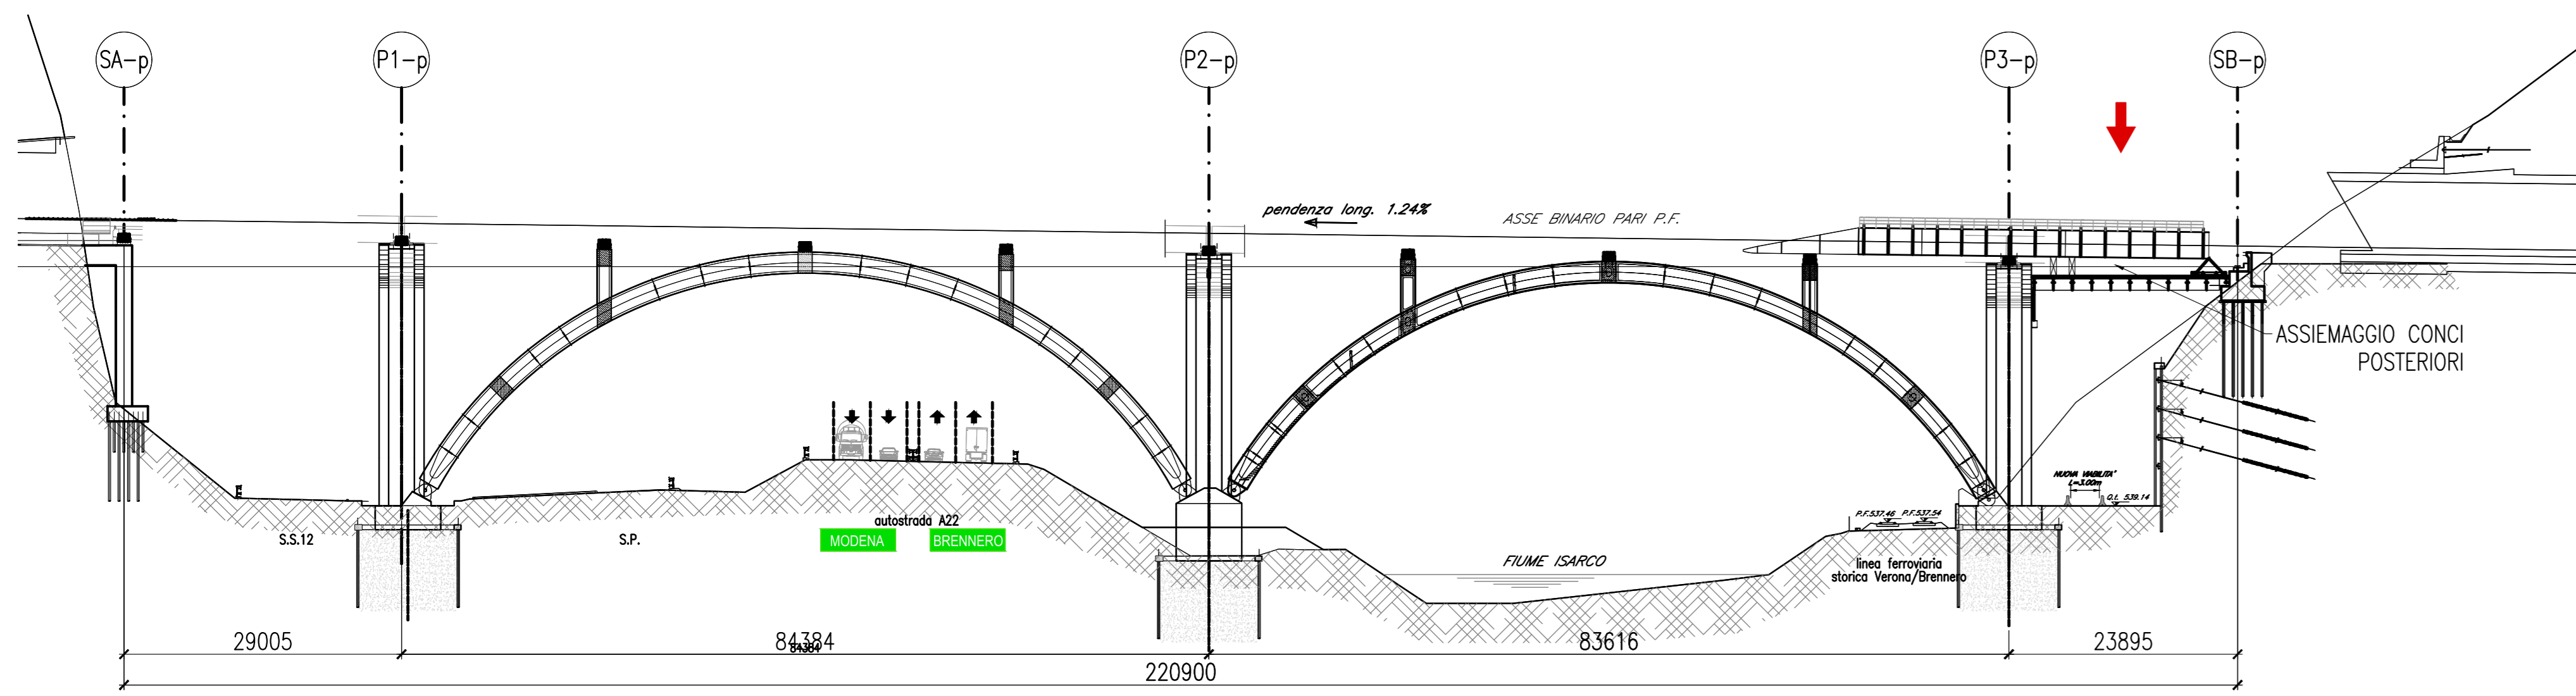


PROFILO LONGITUDINALE BINARIO PARI_Fase 7

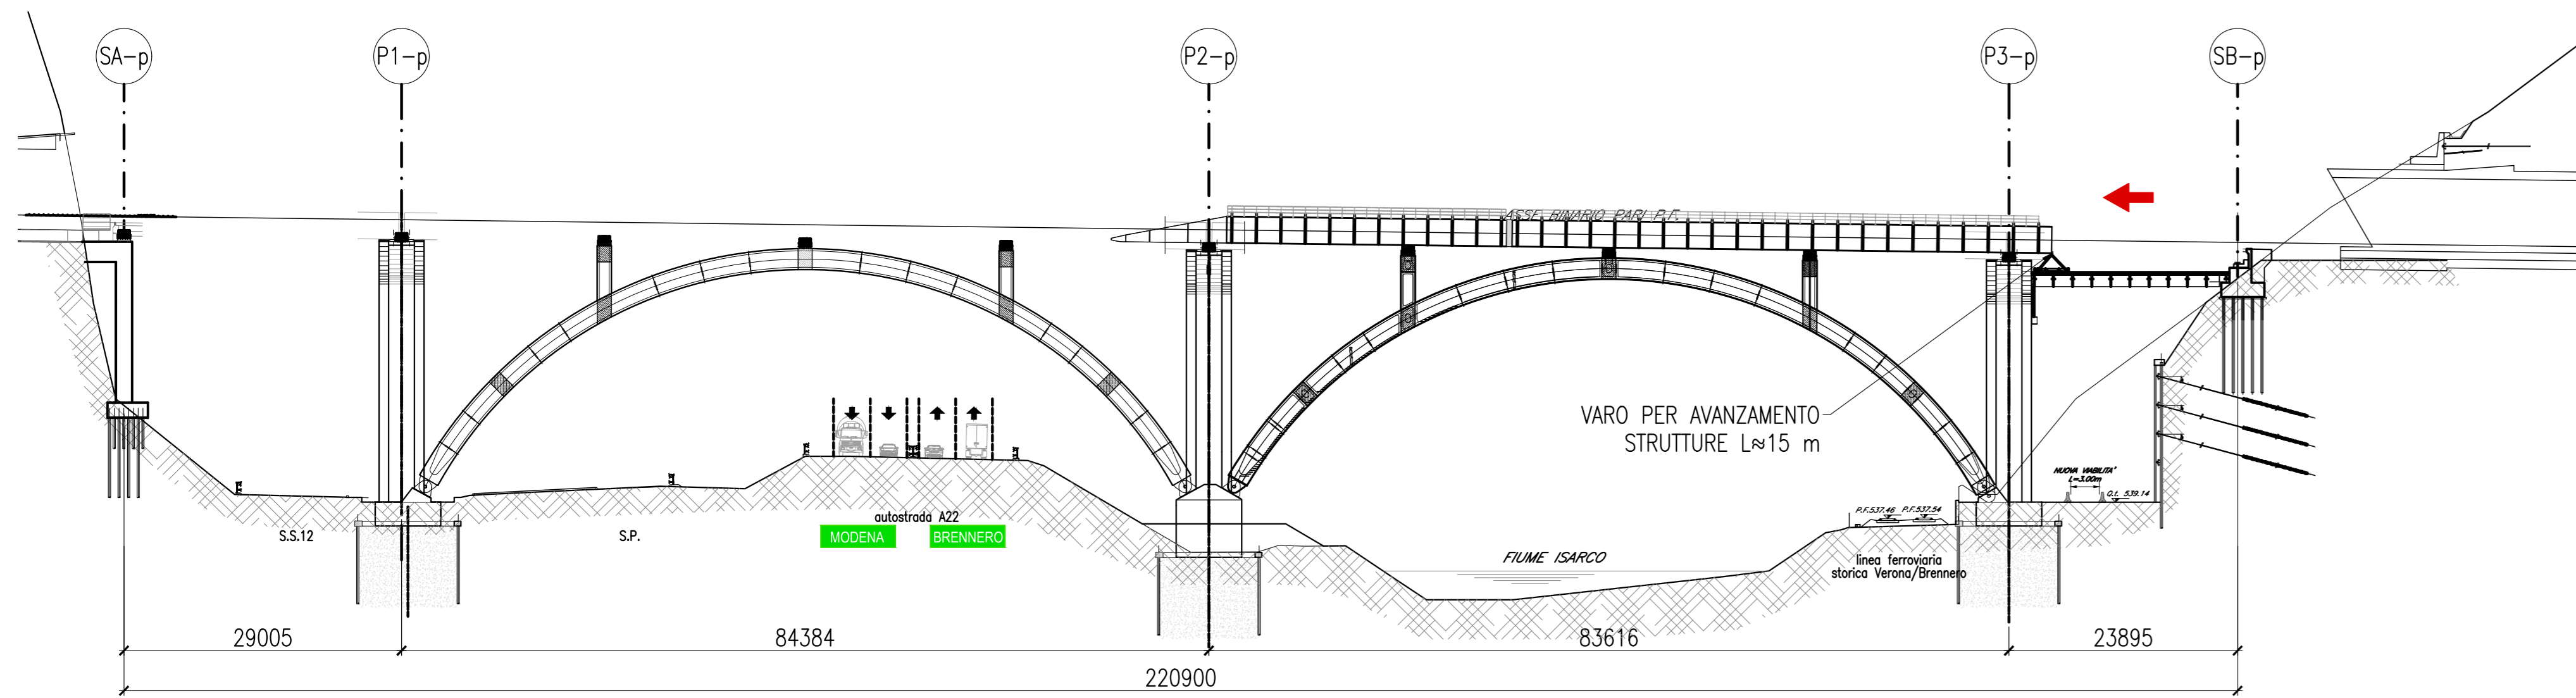


PROFILO LONGITUDINALE BINARIO PARI_Fase 8

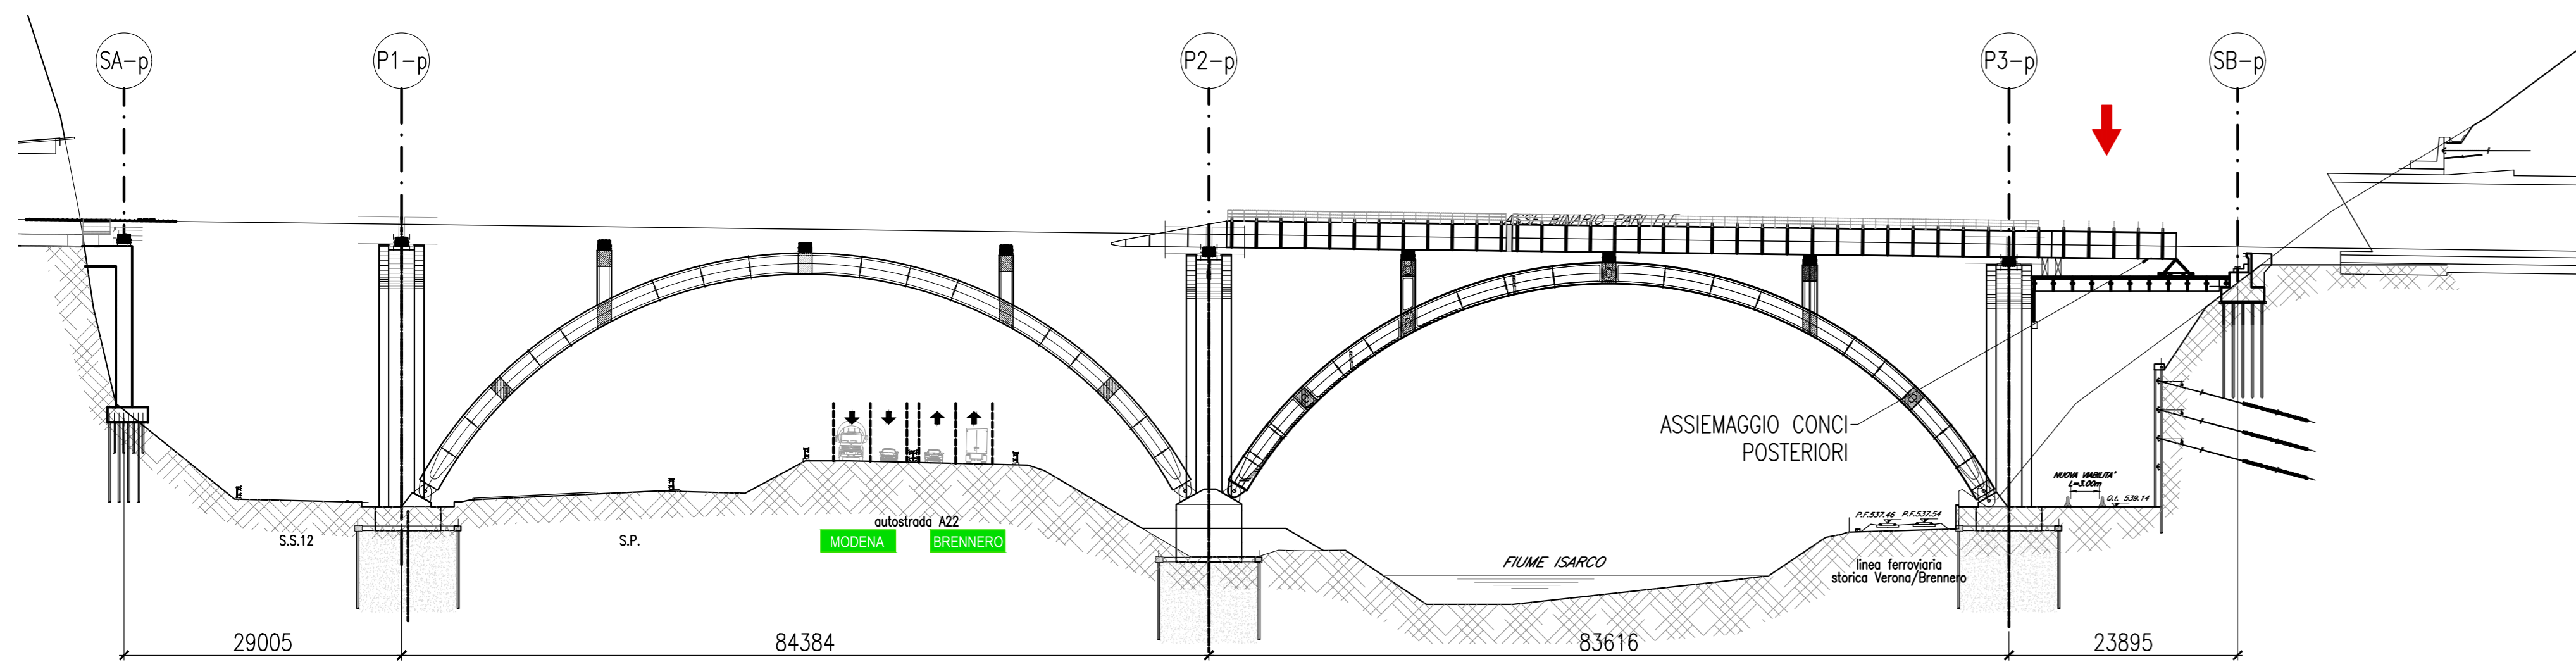


PROFILO LONGITUDINALE BINARIO PARI_Fase 9

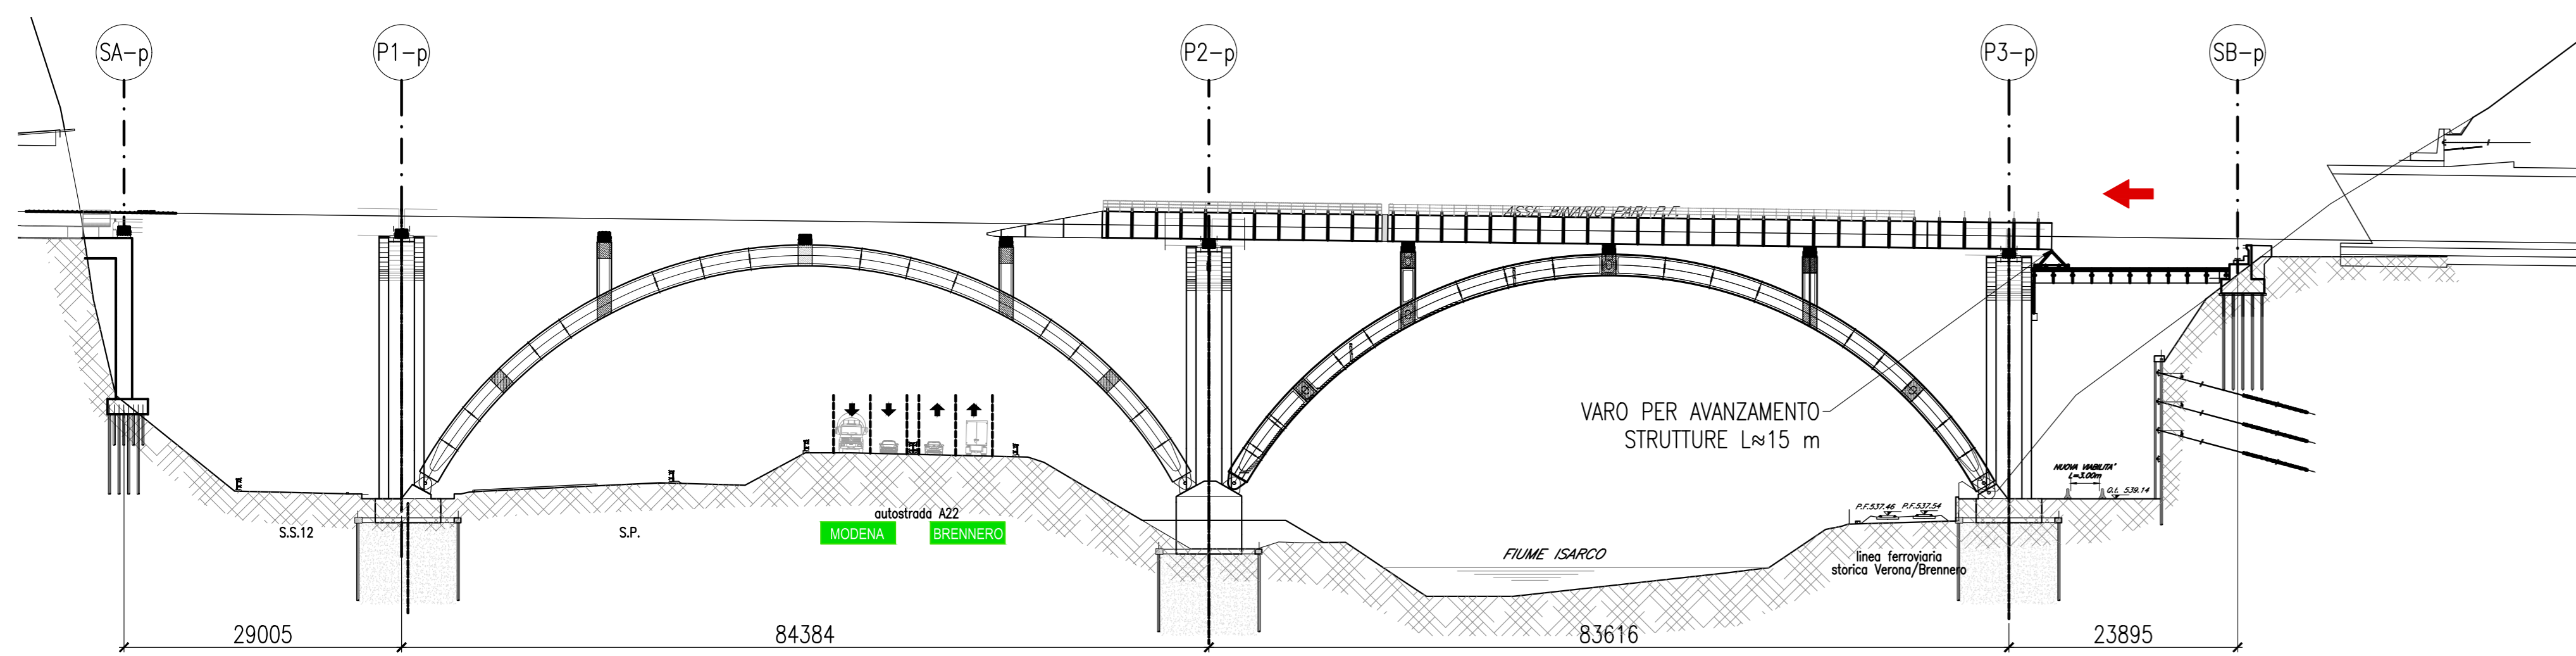


PROFILO LONGITUDINALE BINARIO PARI_Fase 10

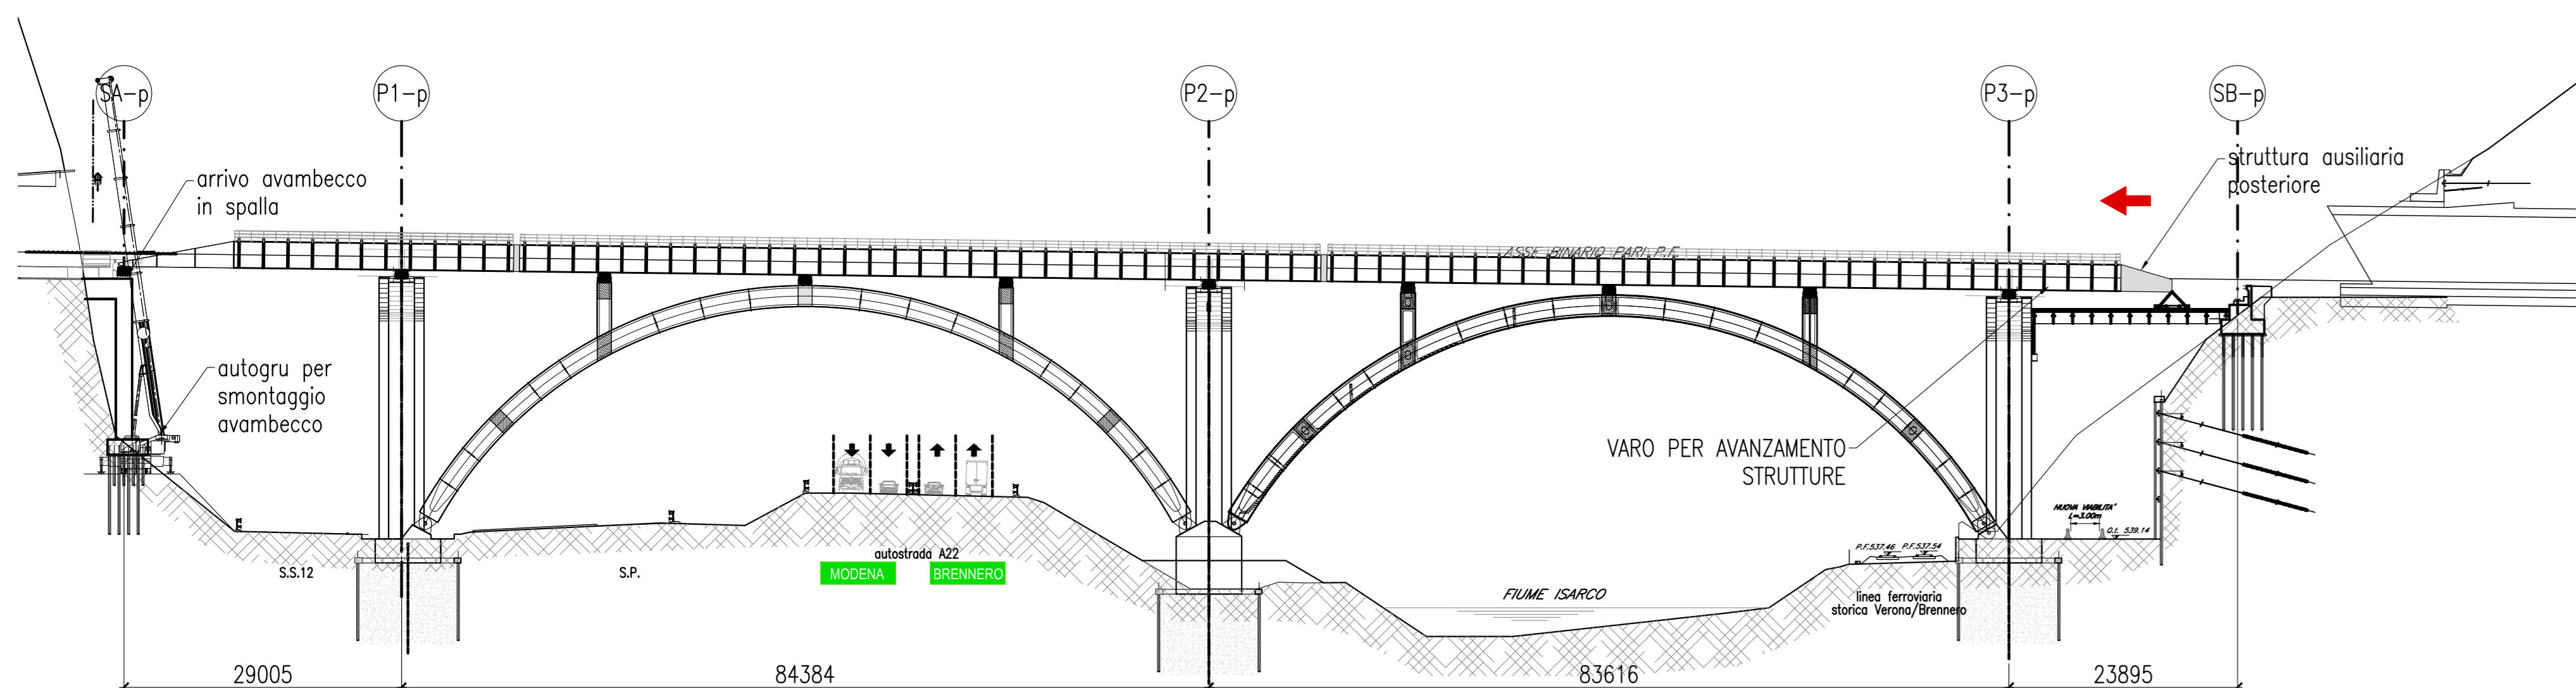


PROFILO LONGITUDINALE BINARIO PARI_Fase 11

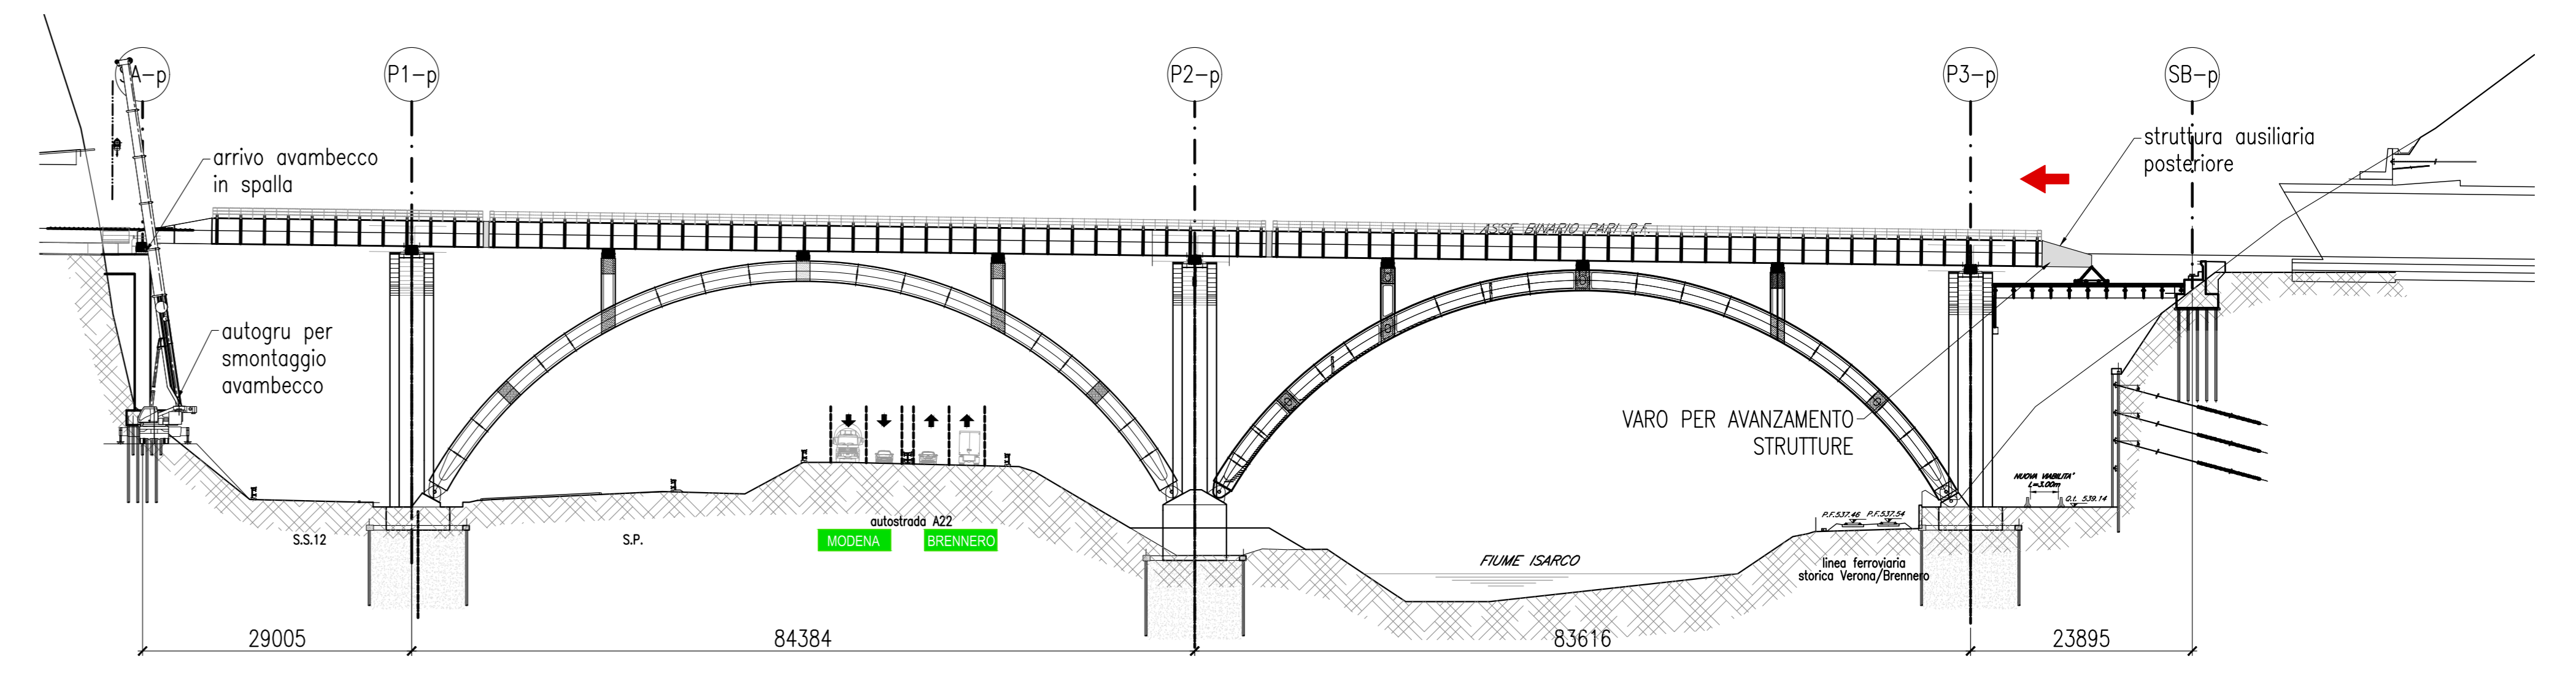

PROFILO LONGITUDINALE BINARIO PARI_Fase 12

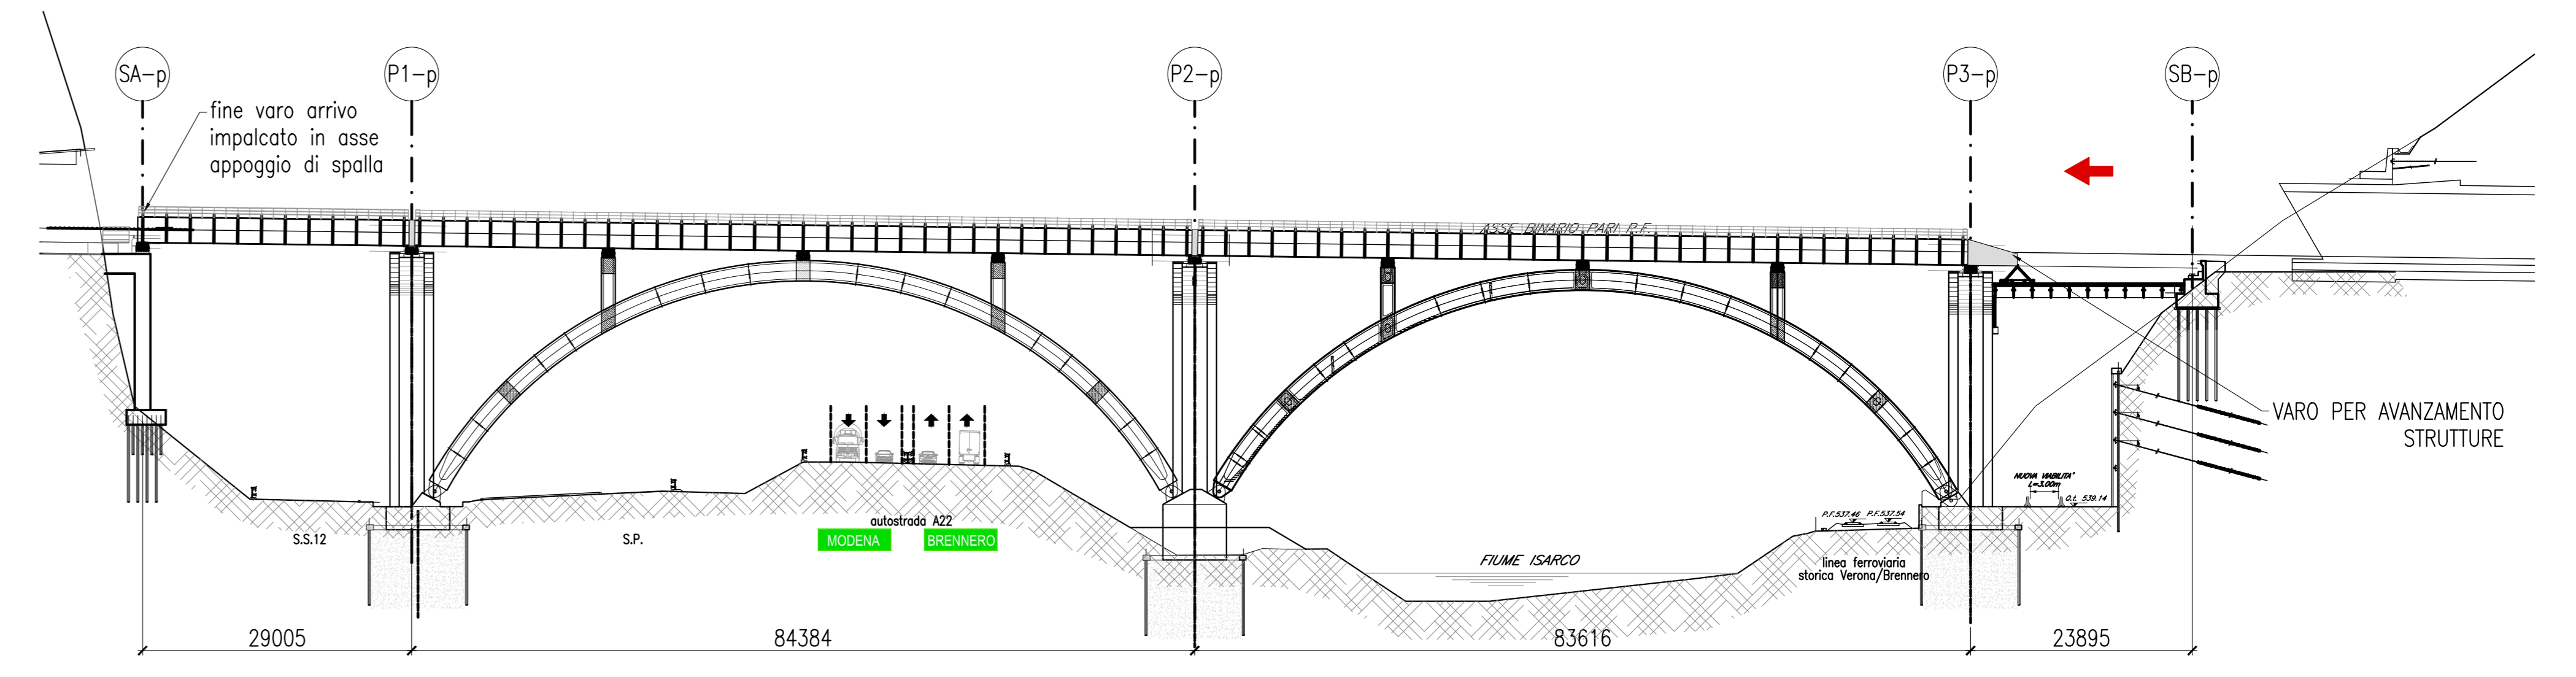

PROFILO LONGITUDINALE BINARIO PARI_Fase 13

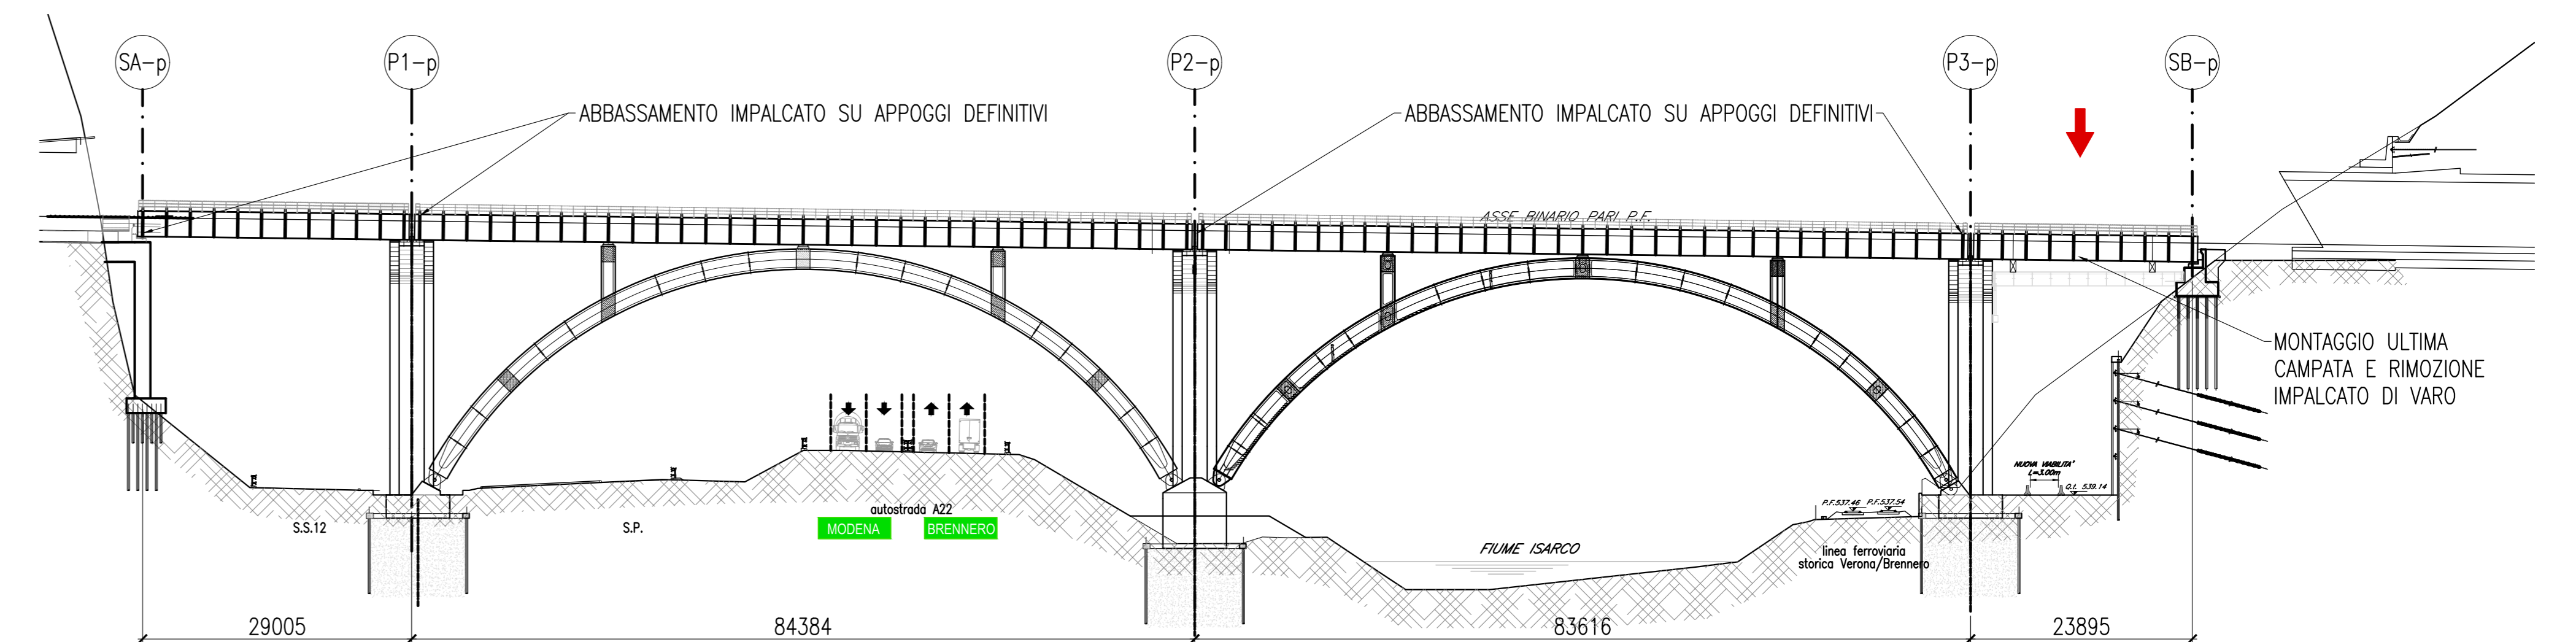

COMMITTENTE: **RFI** RETE FERROVIARIA ITALIANA GRUPPO FERROVIE DELLO STATO ITALIANE

DIREZIONE LAVORI: **ITALFERR** GRUPPO FERROVIE DELLO STATO ITALIANE

APPALTATORE: **CONSORZIO DOLOMITI**

PROGETTAZIONE: **SWS** MANDANTI: **PINI**, **GDP GEOMINI**, **SIST**

IL DIRETTORE DELLA PROGETTAZIONE: **GIORGIO SOSTI INGEGNERE**

PROGETTO ESECUTIVO

PROGETTAZIONE ESECUTIVA ED ESECUZIONE DEI LAVORI DI REALIZZAZIONE DEL LOTTO 1 DEL QUADRUPPLICAMENTO DELLA LINEA FERROVIARIA FORTEZZA - VERONA TRATTA "FORTEZZA - PONTE GARDENA"

DISEGNO: **11 - OPERE CIVILI**
A - PONTE SUL FIUME ISARCO
 ELABORATI GENERALI
 Carpenteria metallica - Fasi costruttive: 52

APPALTATORE: **CONSORZIO DOLOMITI** SCALA: -

COMMESSA	LOTTO	FASE	ENTE	TIPO DOC.	OPERAVISCIPLINA	PROGR.	REV.
1B0U	1B	E	Z	B	X	V10009	052 A

Rev.	Descrizione	Redatto	Data	Verificato	Data	Approvato	Data	Autorizzato Data
A	Emesse	S.Z.	15/01/2022	L. Neri	17/01/2022	Dr. Stefano Colucci	19/01/2022	IL PROGETTISTA A. Mazzoni 29/01/2022

File: 1B0U1BEZZBXV10009052A.dwg n. Elab.: