PANIMETRIA AREA DI ASSEMBLAGGIO E VARO

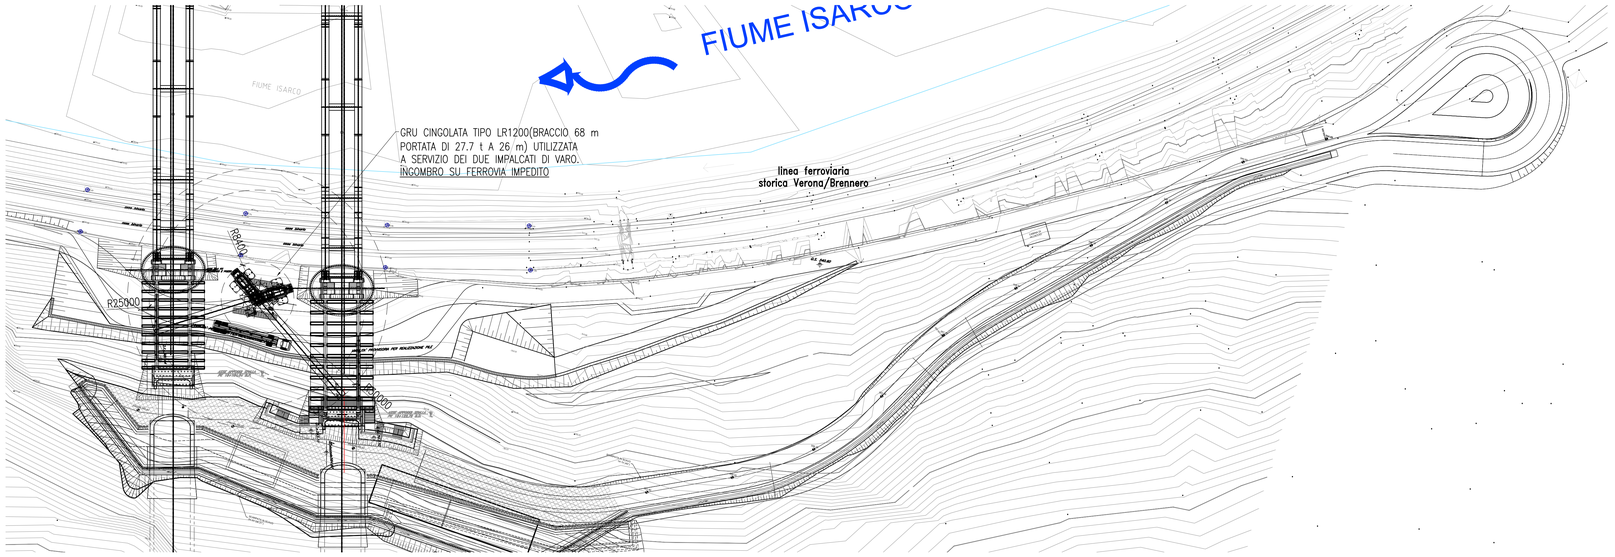

PROFILO LONGITUDINALE BINARIO DISPARI_Fase 1

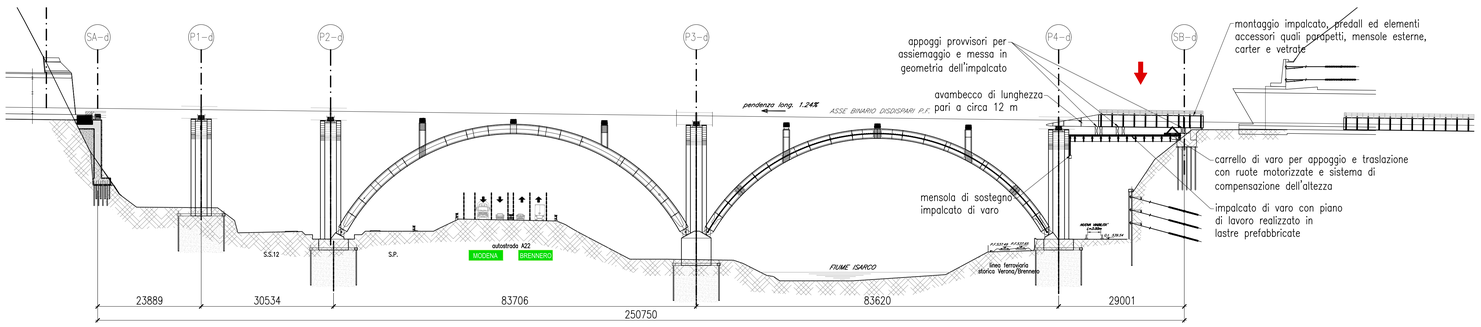

PROFILO LONGITUDINALE BINARIO DISPARI_Fase 2

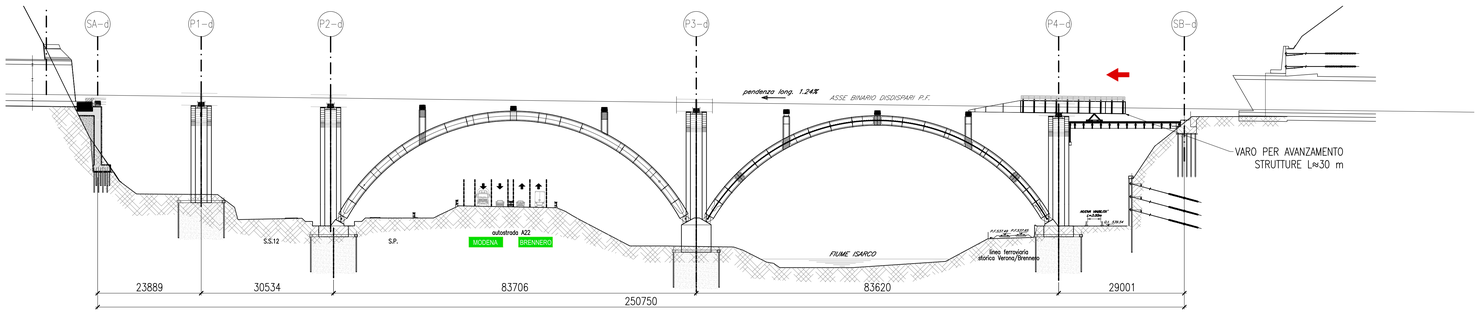

PROFILO LONGITUDINALE BINARIO DISPARI_Fase 3

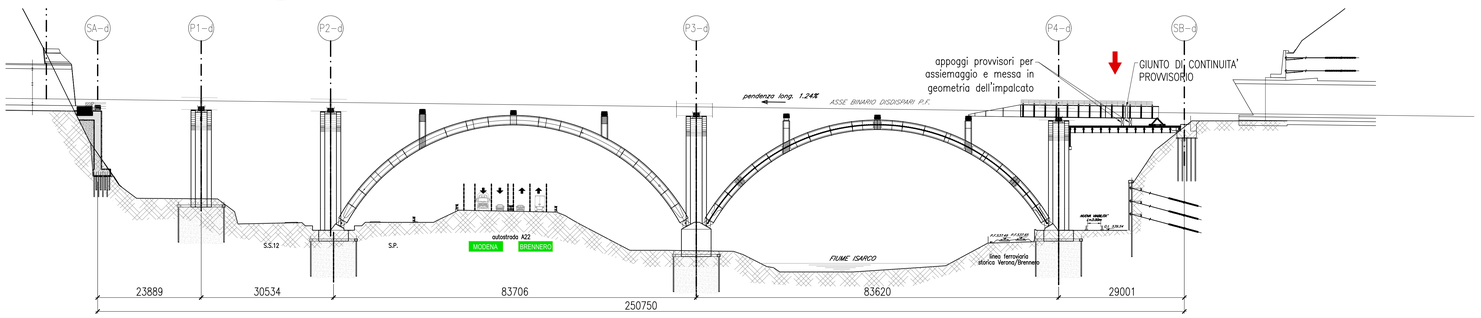

COMMITTENTE:
RFI RETE FERROVIARIA ITALIANA
GRUPPO FERROVIE DELLO STATO ITALIANE

DIREZIONE LAVORI:
ITALFERR
GRUPPO FERROVIE DELLO STATO ITALIANE

APPALTATORE:
webuild Implenia
CONSORZIODOLOMITI

PROGETTAZIONE:
MANDATARIA:
SWS

MANDANTI:
PINI ITALIA
GDP GEOMINI
ELFIL
SISTeMI

IL DIRETTORE DELLA PROGETTAZIONE:
Ing. Paolo Cuore
Responsabile Progettazione per il Consorzio Dolomiti
ORDINE DEGLI INGEGNERI DELLA PROVINCIA DI TRENTO
Dott.Ing. PAOLO CUORE
ISCRIZIONE ALBO N° 2216

PROGETTO ESECUTIVO

PROGETTAZIONE ESECUTIVA ED ESECUZIONE DEI LAVORI DI REALIZZAZIONE DEL LOTTO 1 DEL QUADRUPLICAMENTO DELLA LINEA FERROVIARIA FORTEZZA - VERONA TRATTA "FORTEZZA – PONTE GARDENA"

DISEGNO

11 - OPERE CIVILI

A - PONTE SUL FIUME ISARCO
ELABORATI GENERALI
Carpenteria metallica - Fasi costruttive: 53

APPALTATORE
IL DIRETTORE TECNICO
Ing. Pietro Gianfranceschi

SCALA: -

COMMESSA	LOTTO	FASE	ENTE	TIPO DOC.	OPERA/DISCIPLINA	PROGR.	REV.
I B 0 U	1 B	E	Z Z	B X	V I 0 0 0 9	0 5 3	A

Rev.	Descrizione	Redatto	Data	Verificato	Data	Approvato	Data	Autorizzato Data
A	Emissione	S.Zn	15/01/2022	L. Rampin	17/01/2022	D. Buttafoco Dolomiti	19/01/2022	IL PROGETTISTA A. Miazzon 29/01/2022

File: IB0U1BEZZBXVI00090S3A.dwg — n. Elab.: