




PROFILO LONGITUDINALE BINARIO DISPARI\_Fase 4

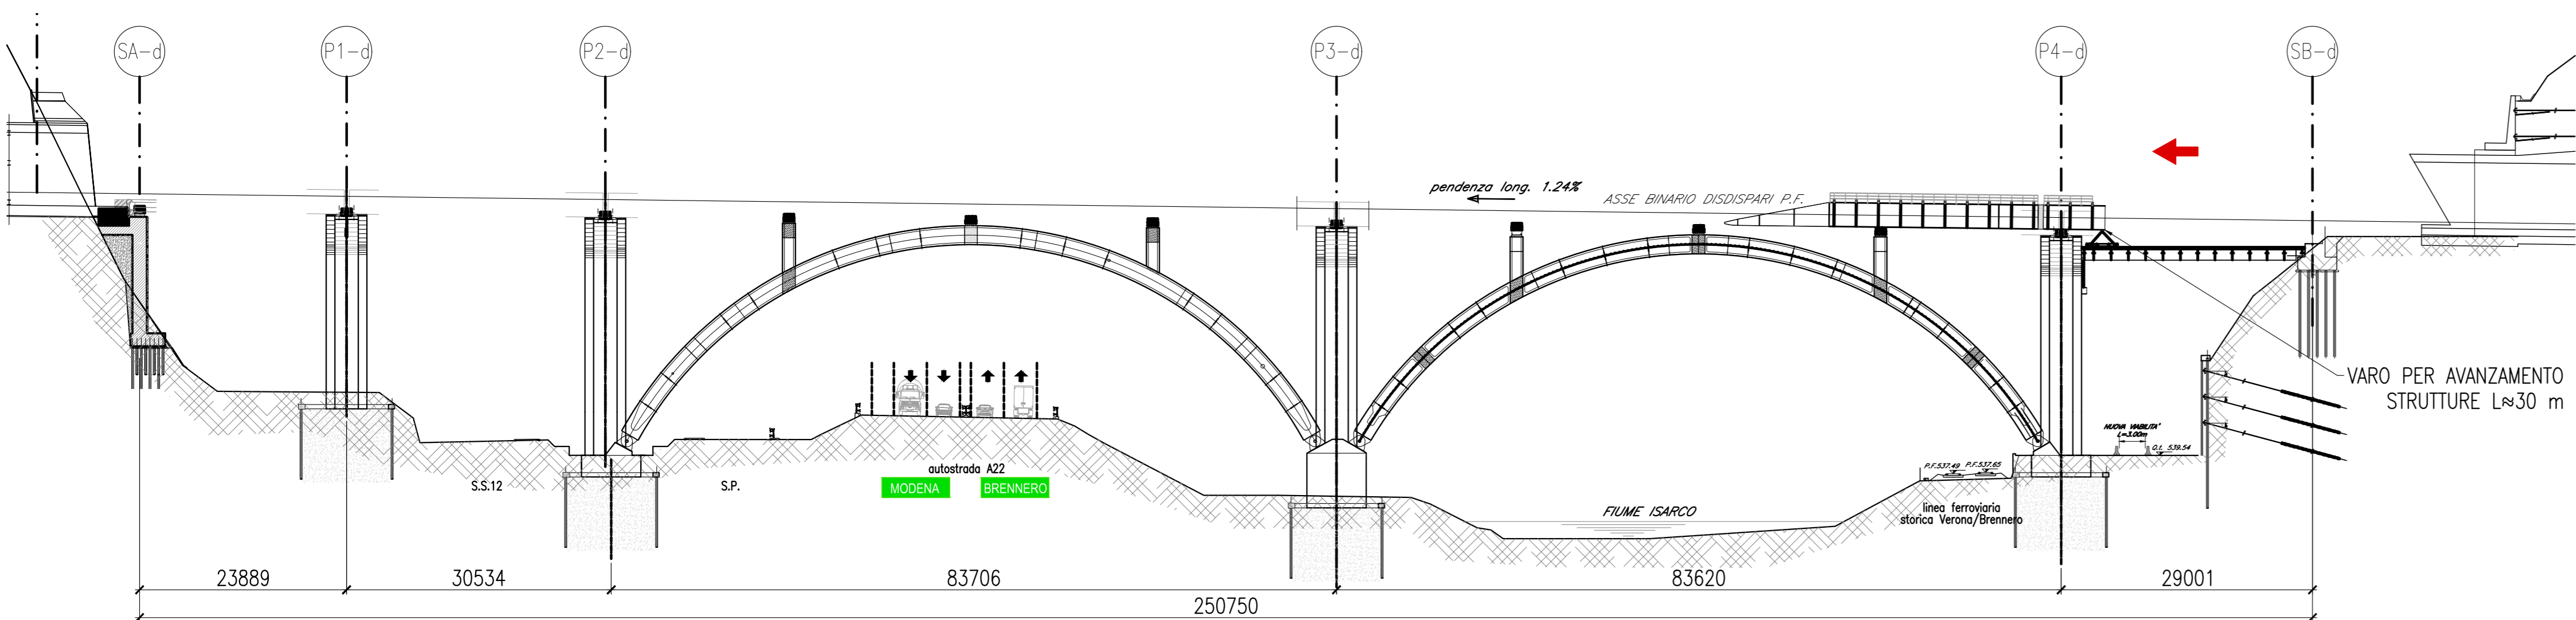


PROFILO LONGITUDINALE BINARIO DISPARI\_Fase 8

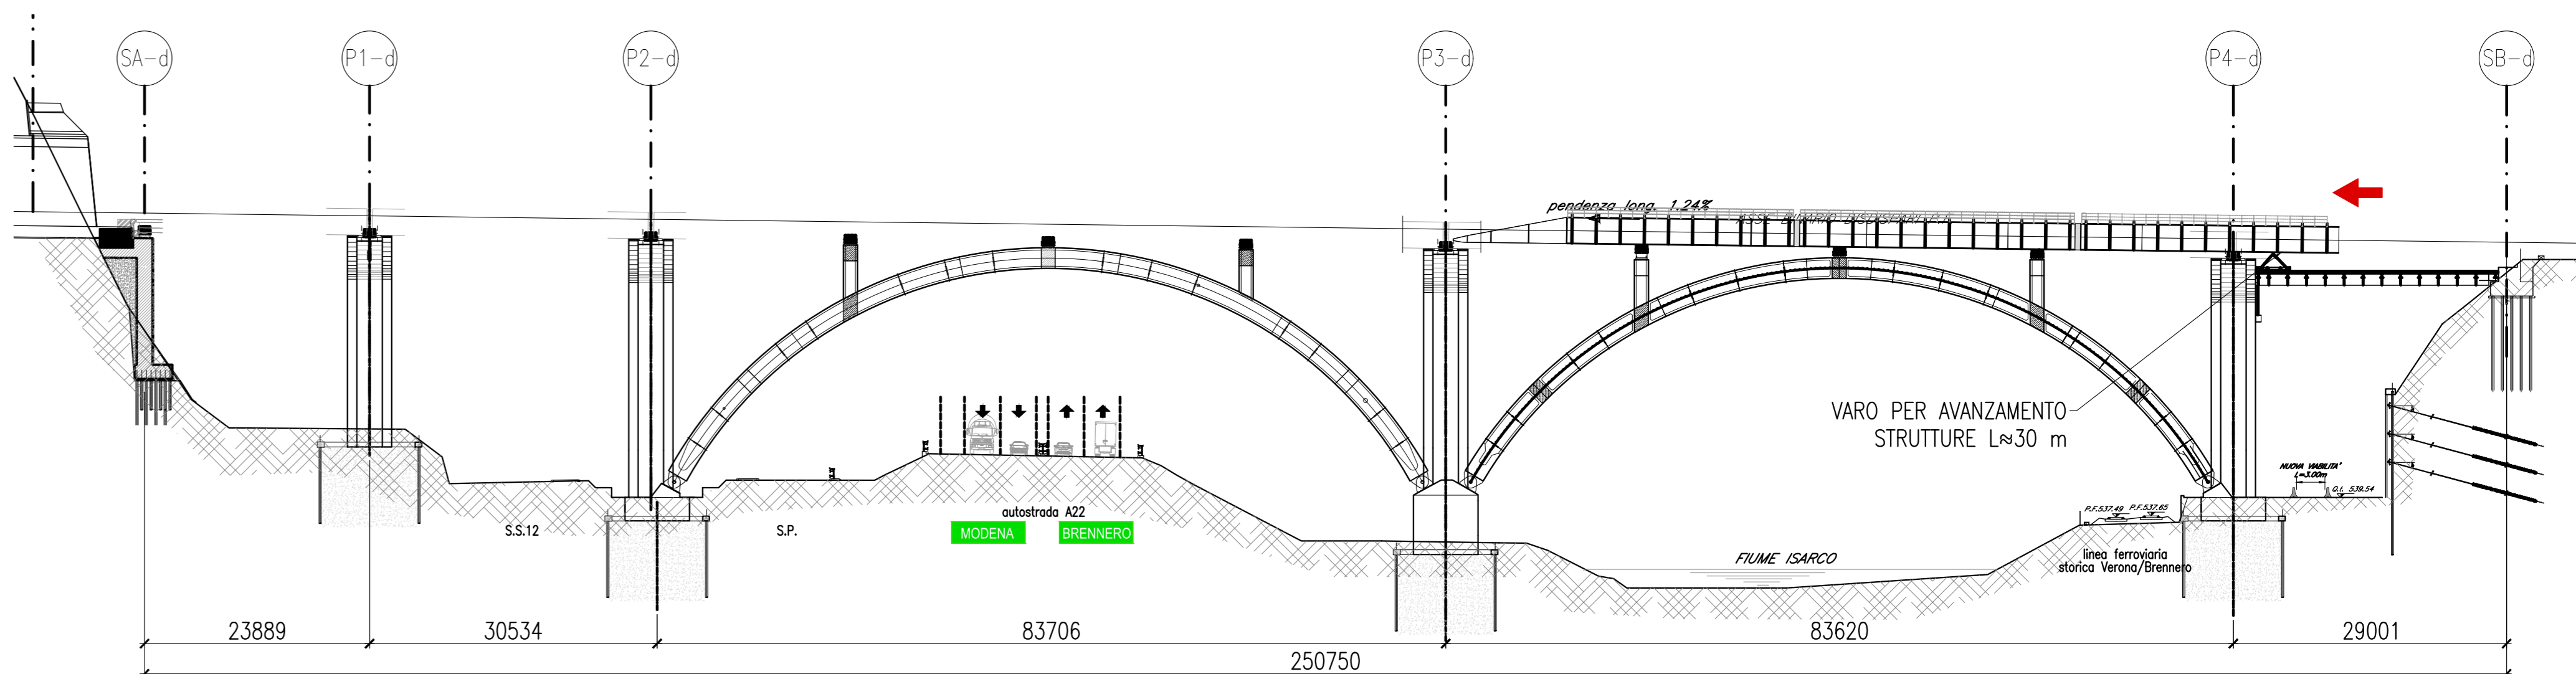


PROFILO LONGITUDINALE BINARIO DISPARI\_Fase 5

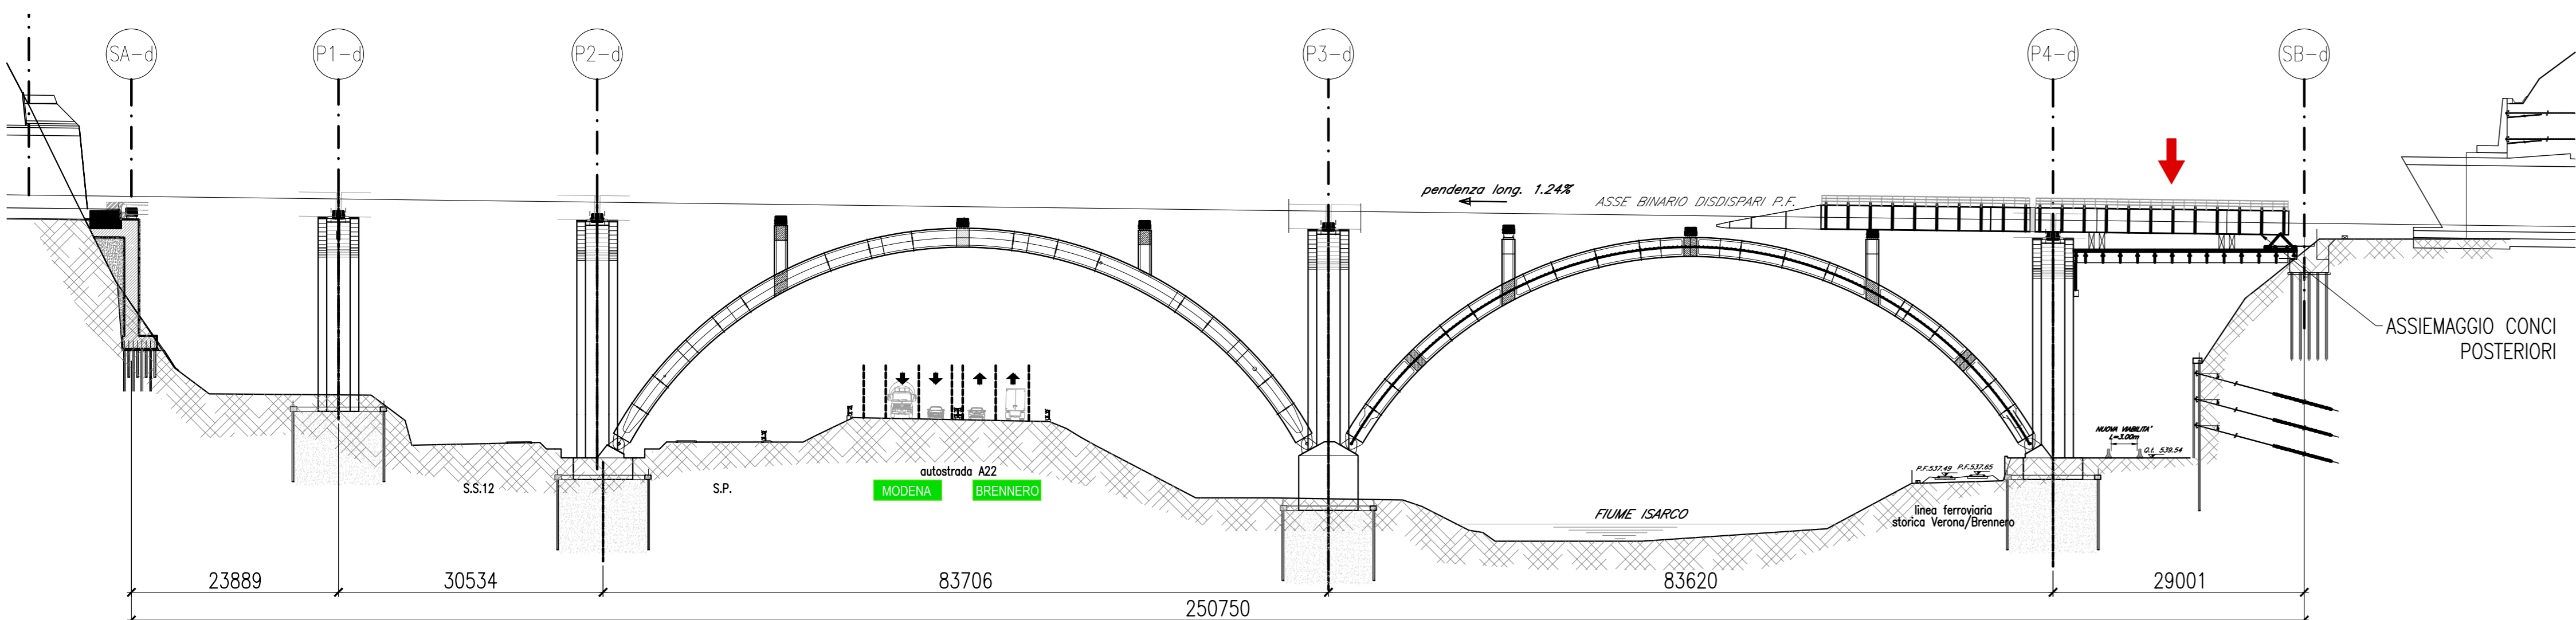


PROFILO LONGITUDINALE BINARIO DISPARI\_Fase 9

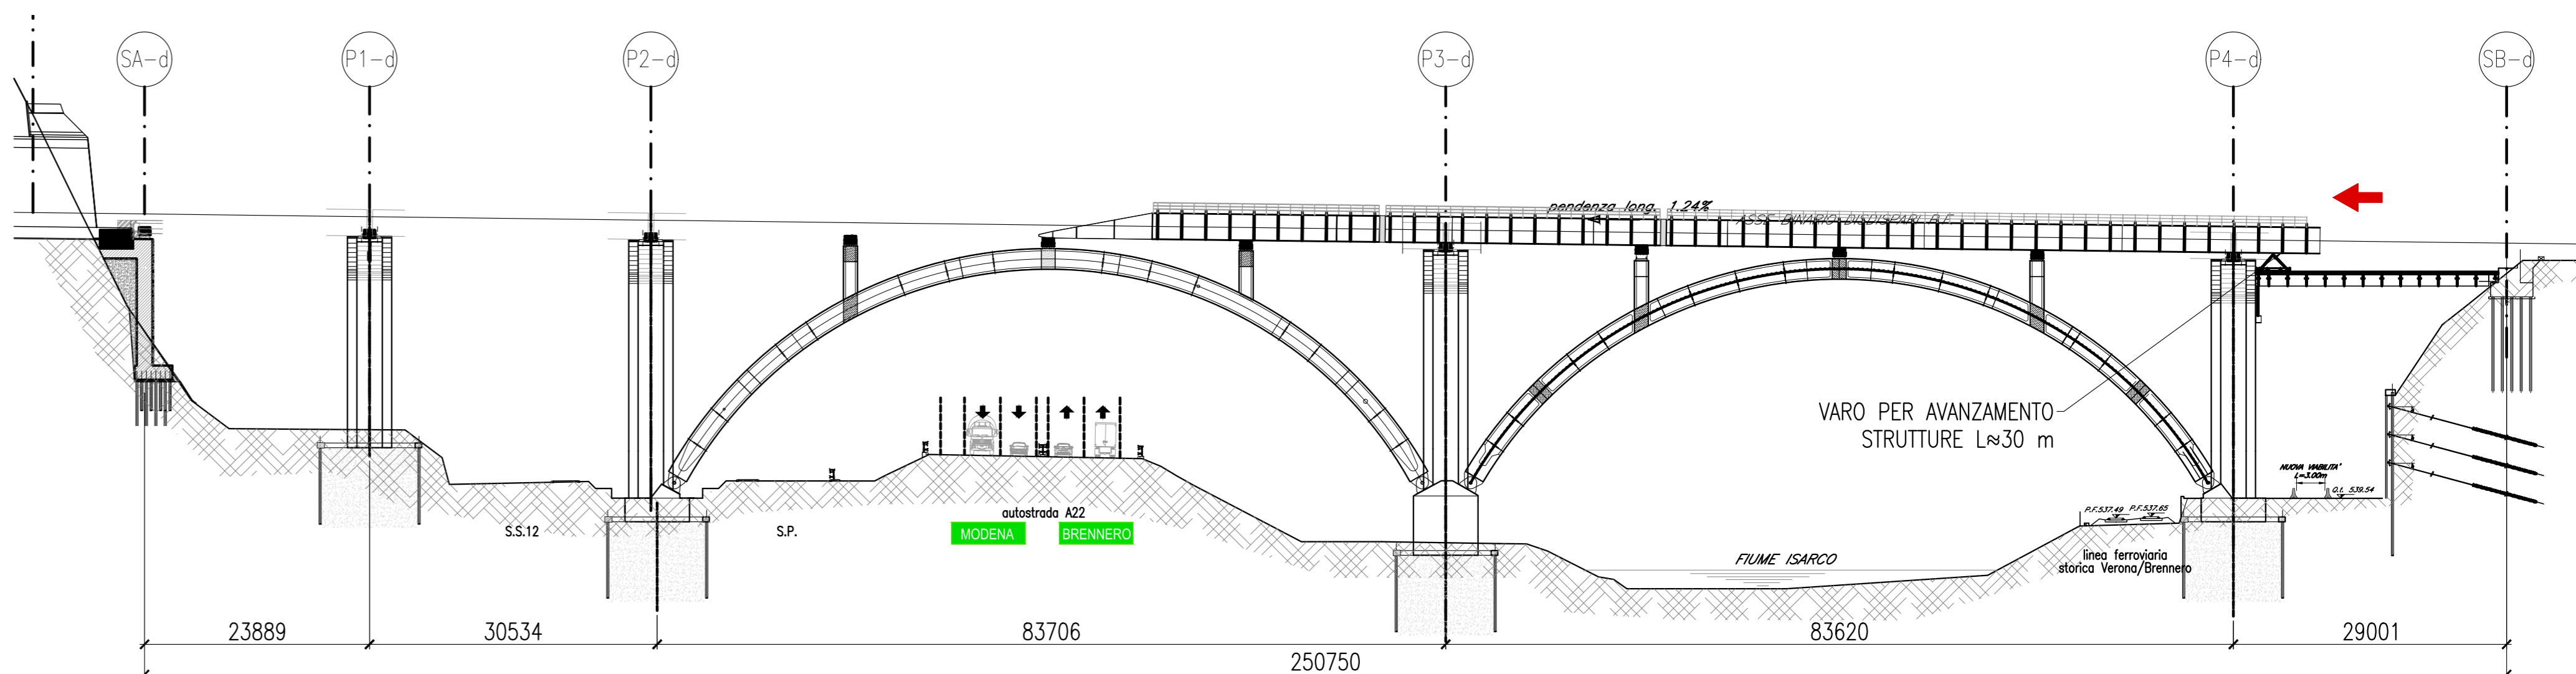

PROFILO LONGITUDINALE BINARIO DISPARI\_Fase 6

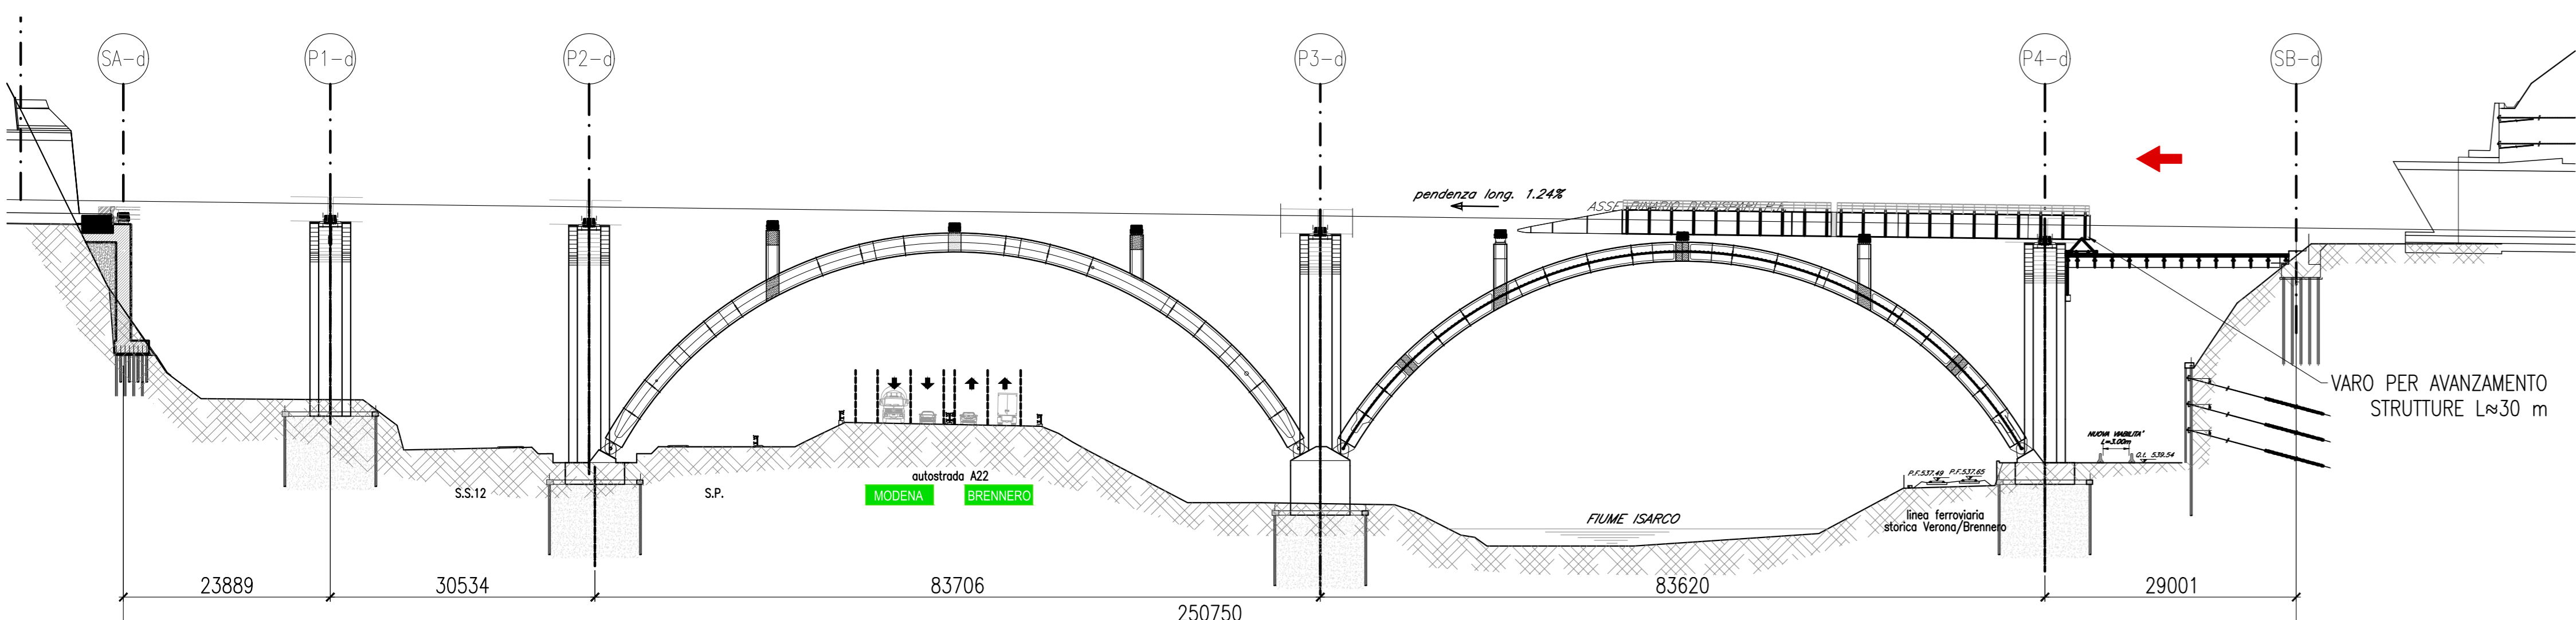

PROFILO LONGITUDINALE BINARIO DISPARI\_Fase 7

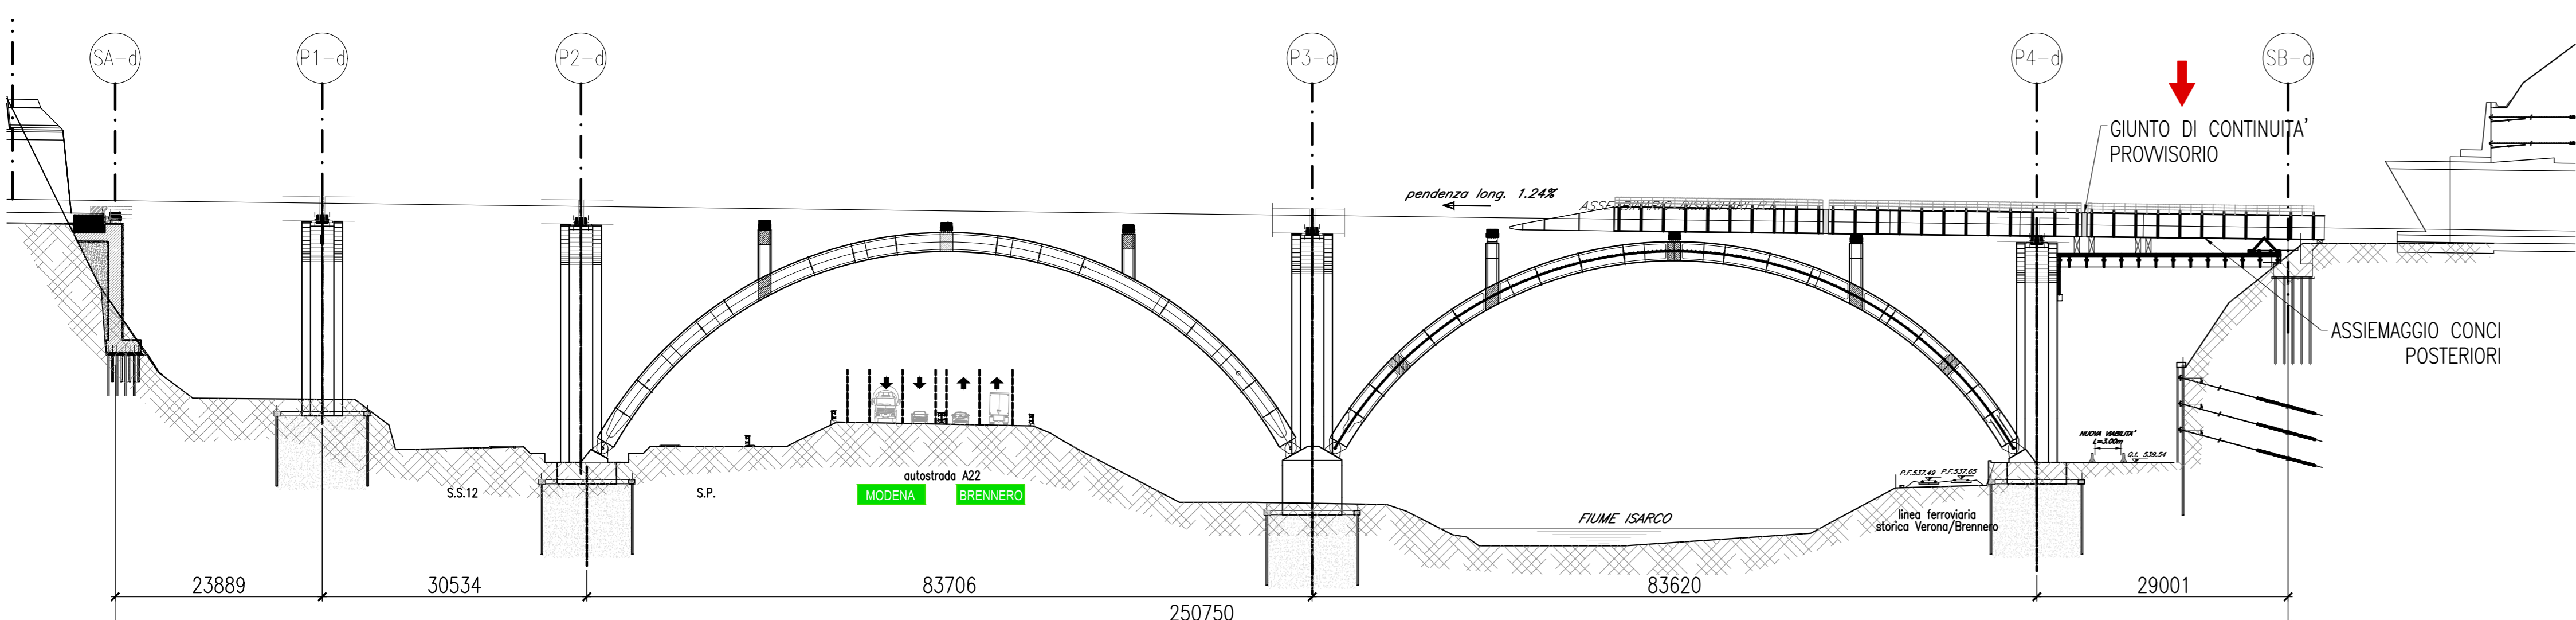

COMMITTENTE: **RFI** RETE FERROVIARIA ITALIANA GRUPPO FERROVIE DELLO STATO ITALIANE

DIREZIONE LAVORI: **ITALFERR** GRUPPO FERROVIE DELLO STATO ITALIANE

APPALTATORE: **webuild** **implenti** **CONSORZIODOLOMITI**

PROGETTAZIONE: **SWS** MANDANTI: **PINI** **GDP GEOMINI** **SISI**

IL DIRETTORE DELLA PROGETTAZIONE: **GIORGIO COSTA INGEGNERE** **DANIELA BIANCHI INGEGNERE** **DELFINO SPALDI INGEGNERE** **GIUGINO ISORIO ALBO N° 2216**

**PROGETTO ESECUTIVO**

PROGETTAZIONE ESECUTIVA ED ESECUZIONE DEI LAVORI DI REALIZZAZIONE DEL LOTTO 1 DEL QUADRUPPLICAMENTO DELLA LINEA FERROVIARIA FORTEZZA - VERONA TRATTA "FORTEZZA - PONTE GARDENA"

DISEGNO: 11 - OPERE CIVILI  
A - PONTE SUL FUME ISARCO  
ELABORATI GENERALI  
Carpenteria metallica - Fasi costruttive: 54

APPALTATORE: **Impianti** SCALA: -

COMMESSA: 1B0U LOTTO: 1B FASE: E ZI TIPO DOC: BX OPERA/DISCIPLINA: V10009 PROGR: 054 REV: A

Rev.	Descrizione	Redatto	Verificato	Approvato	Data	Autore/Verificatore	Autorizzato Data
A	Emesse	S.Z.	15/01/2022	L. Nanni	17/01/2022	D. Bolognini / C. Cova	19/01/2022 IL PROGETTISTA A. Mazzoni

File: IBOU1BEZZBXV10009054A.dwg n. Elab.: -