




PROFILO LONGITUDINALE BINARIO DISPARI_Fase 10

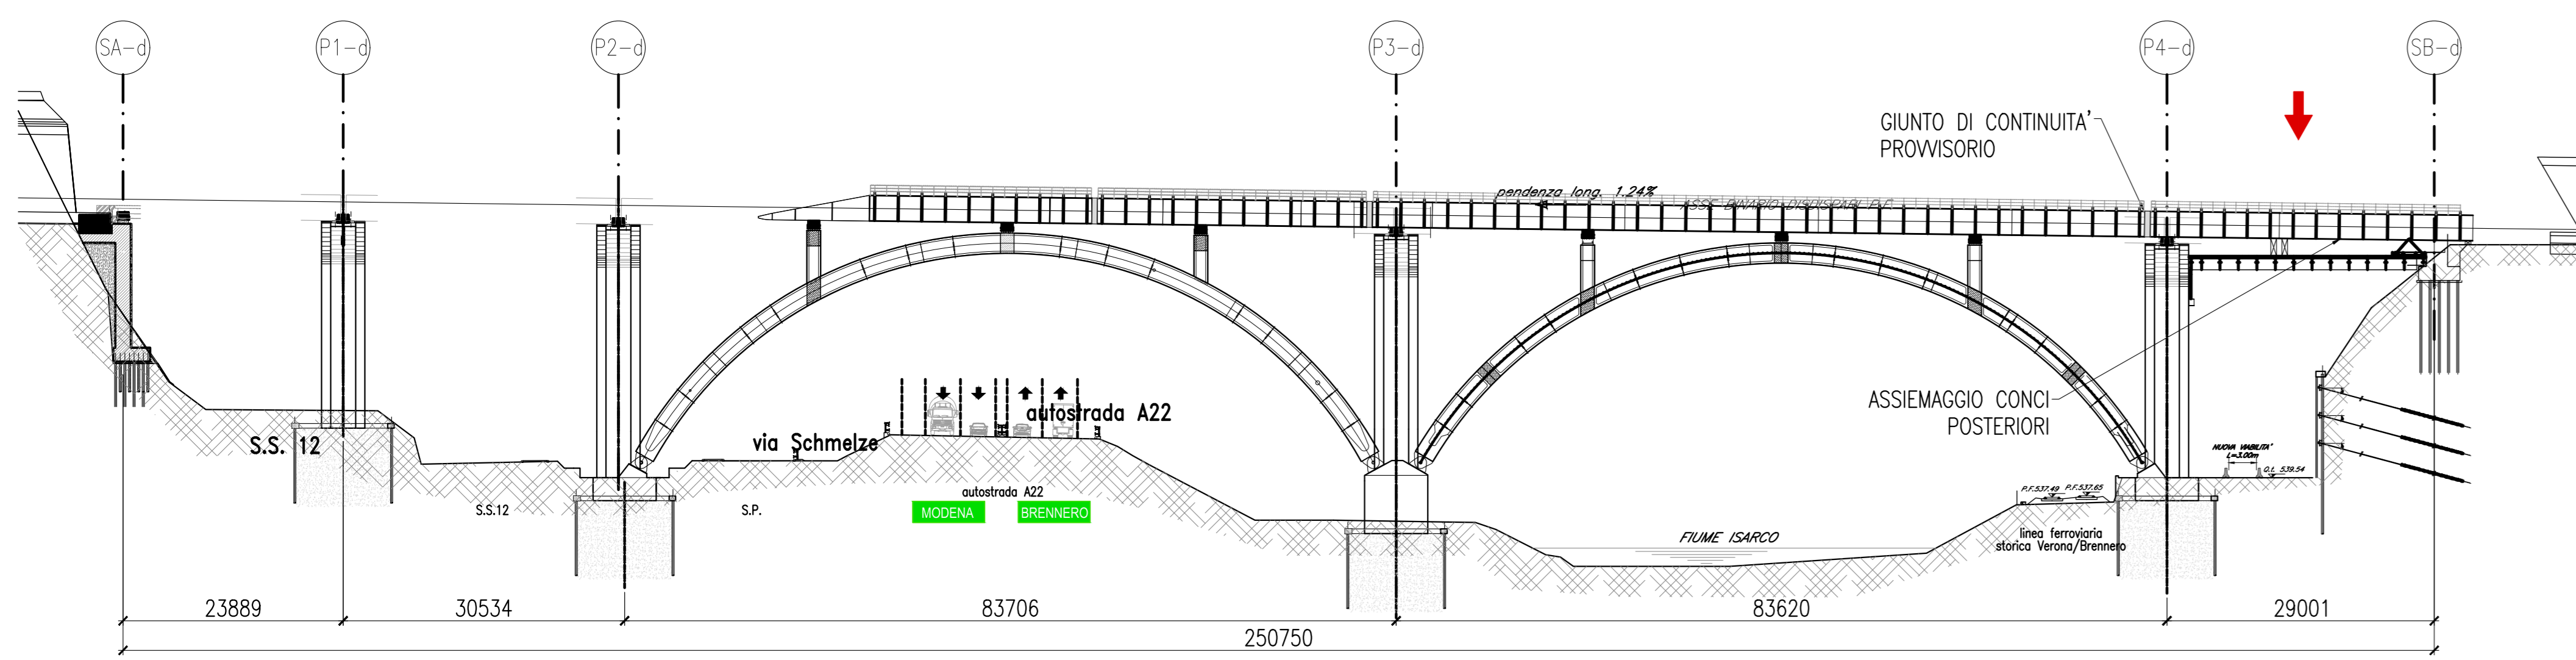


PROFILO LONGITUDINALE BINARIO DISPARI_Fase 14

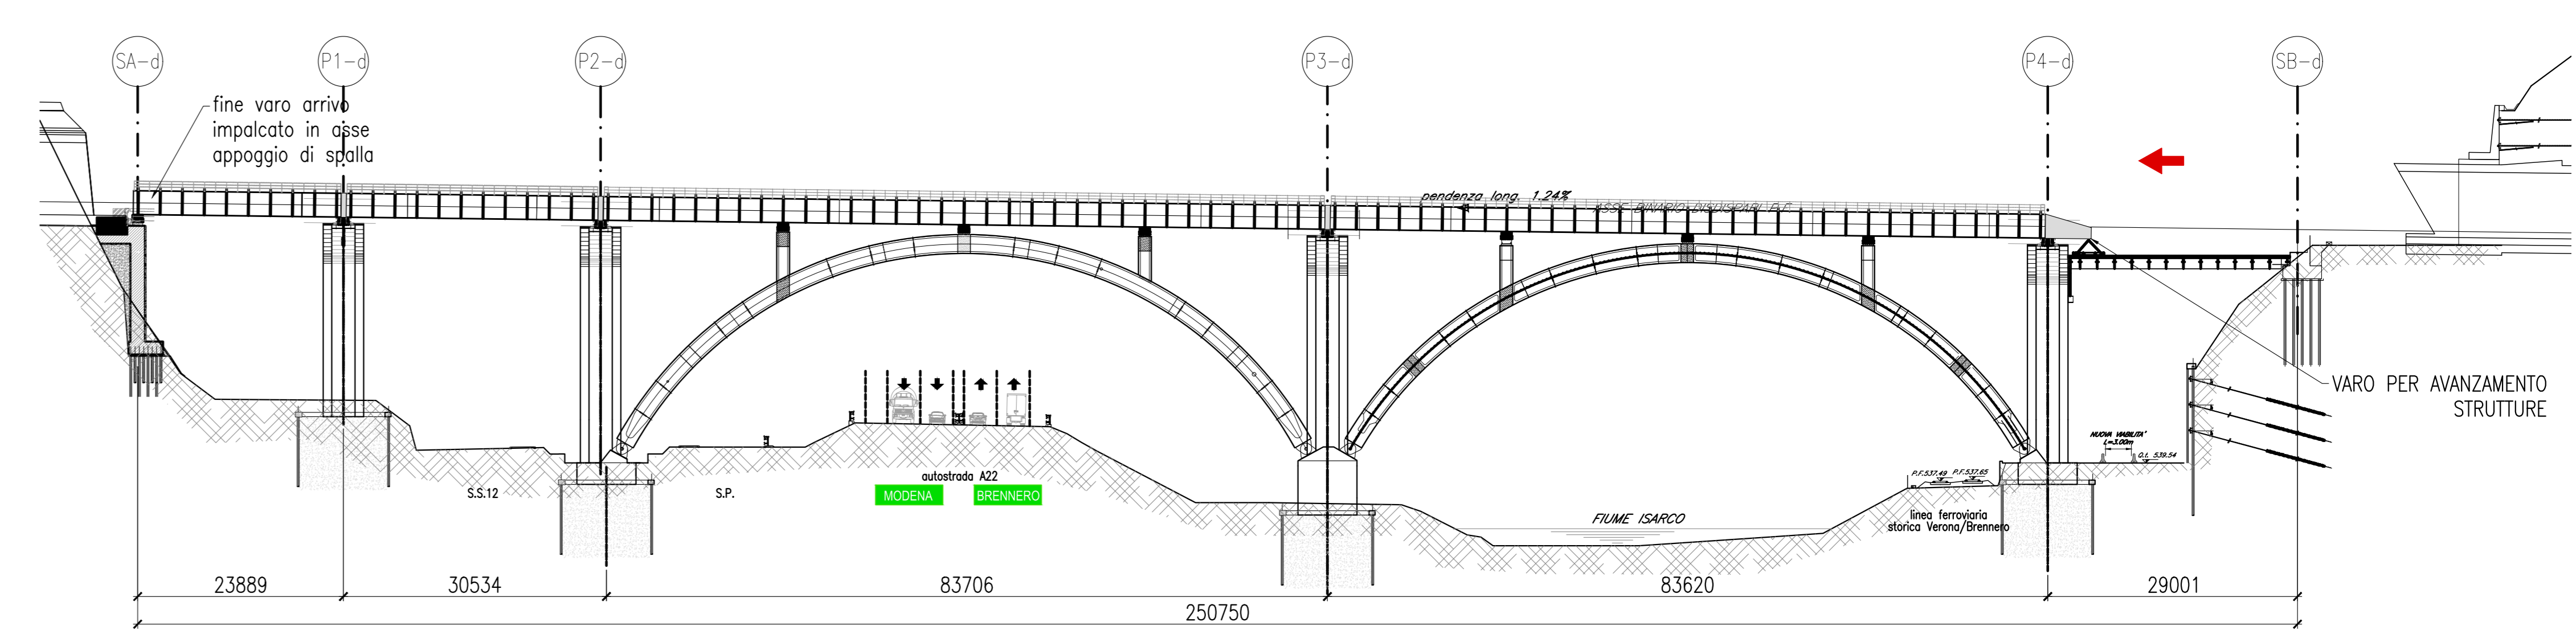


PROFILO LONGITUDINALE BINARIO DISPARI_Fase 11

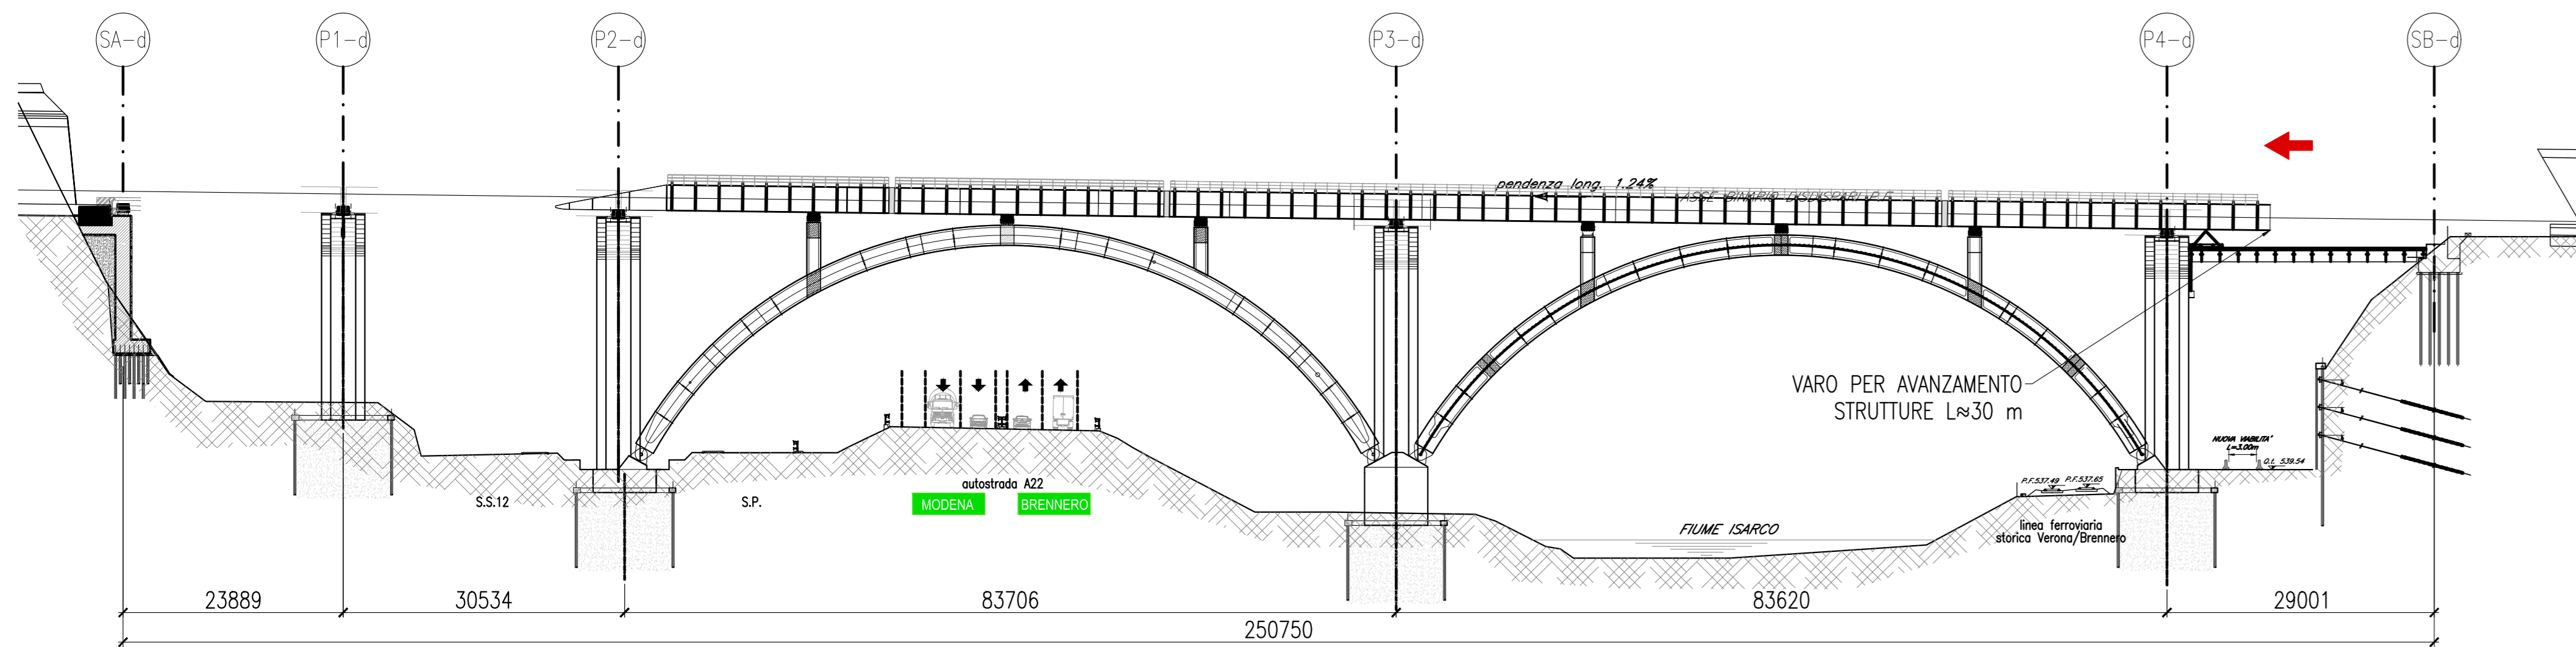


PROFILO LONGITUDINALE BINARIO DISPARI_Fase 15

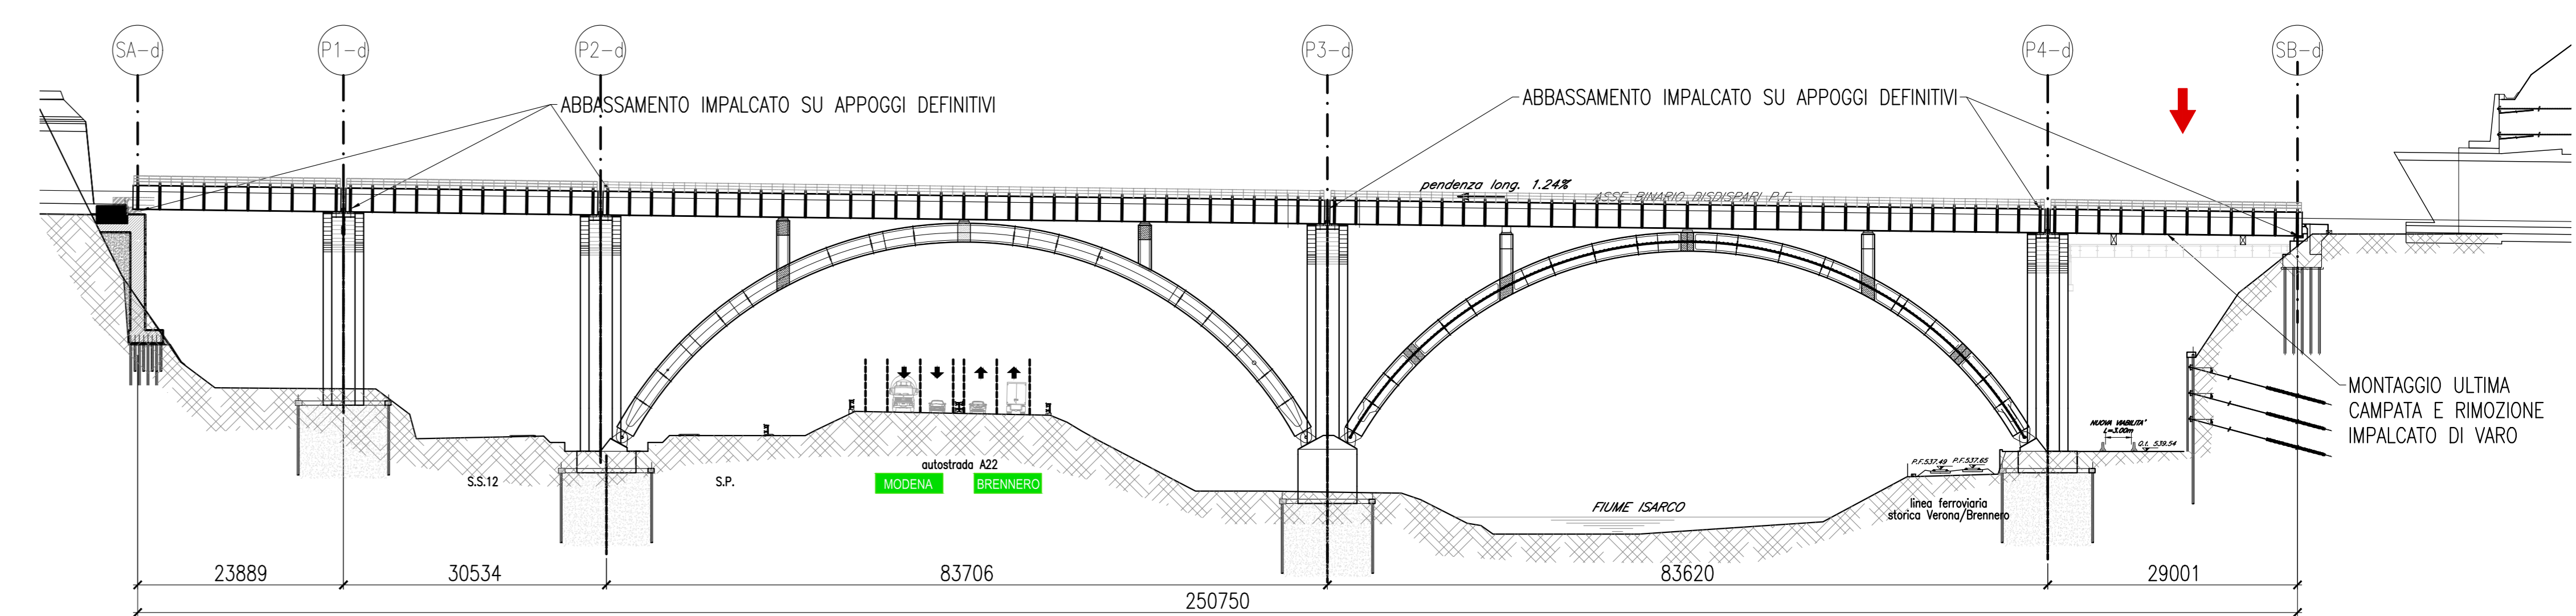

PROFILO LONGITUDINALE BINARIO DISPARI_Fase 12

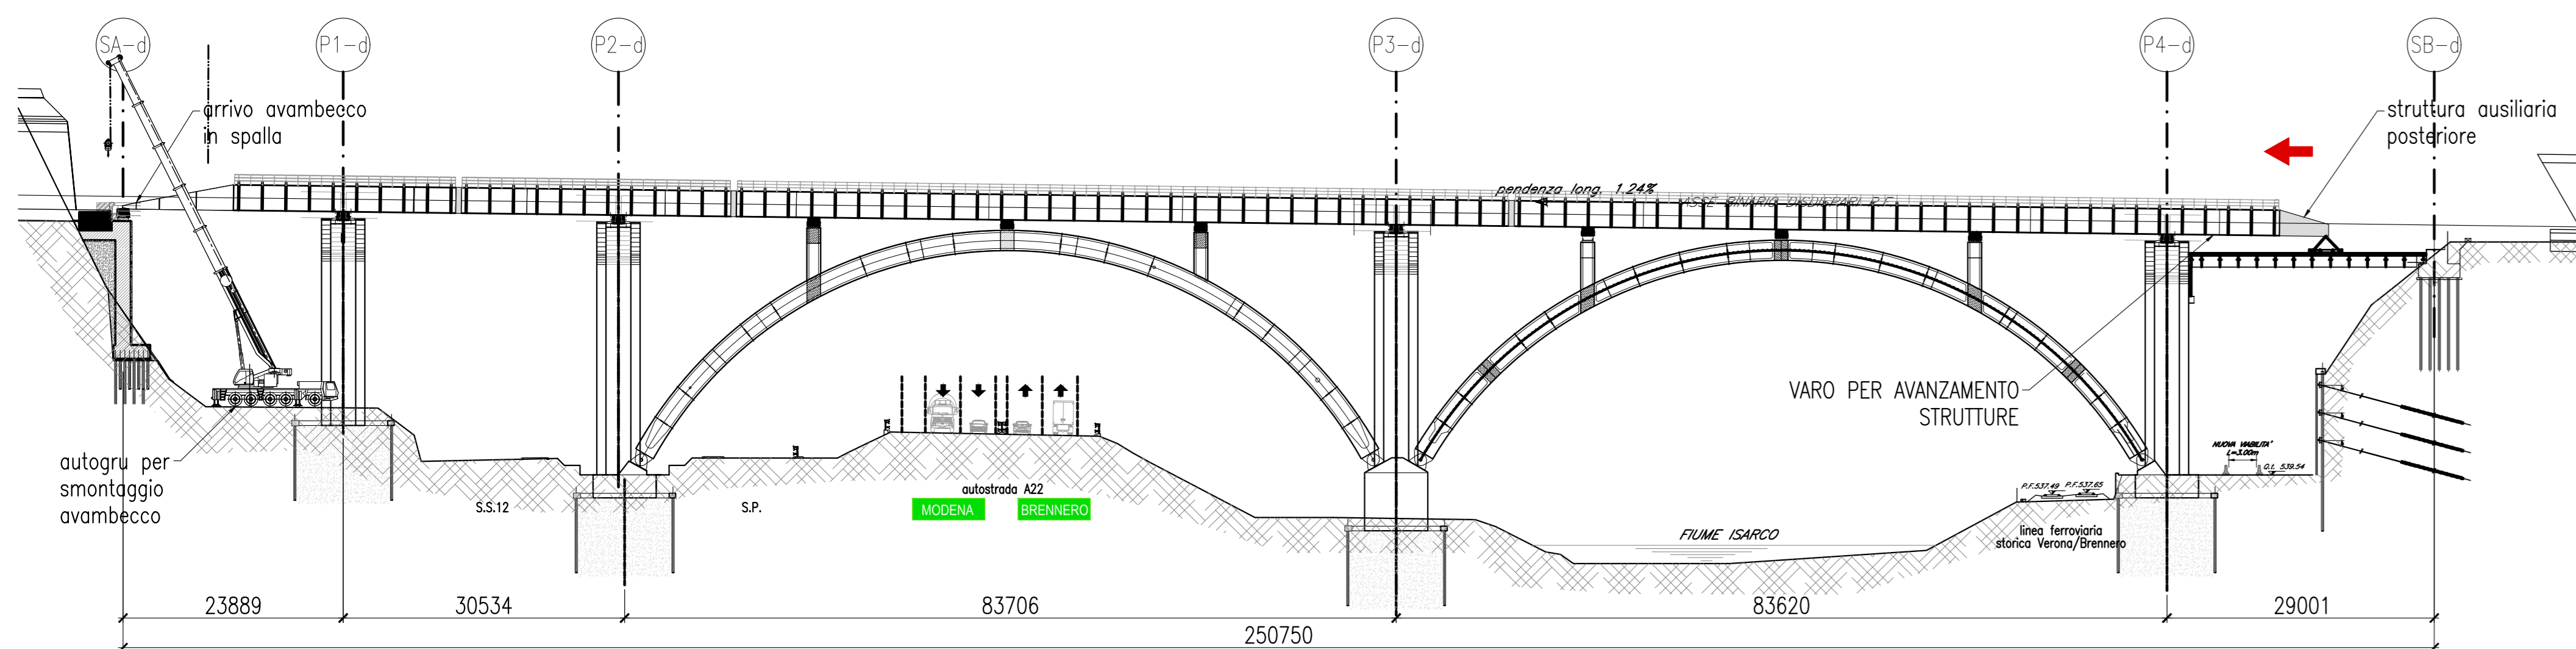

PROFILO LONGITUDINALE BINARIO DISPARI_Fase 13

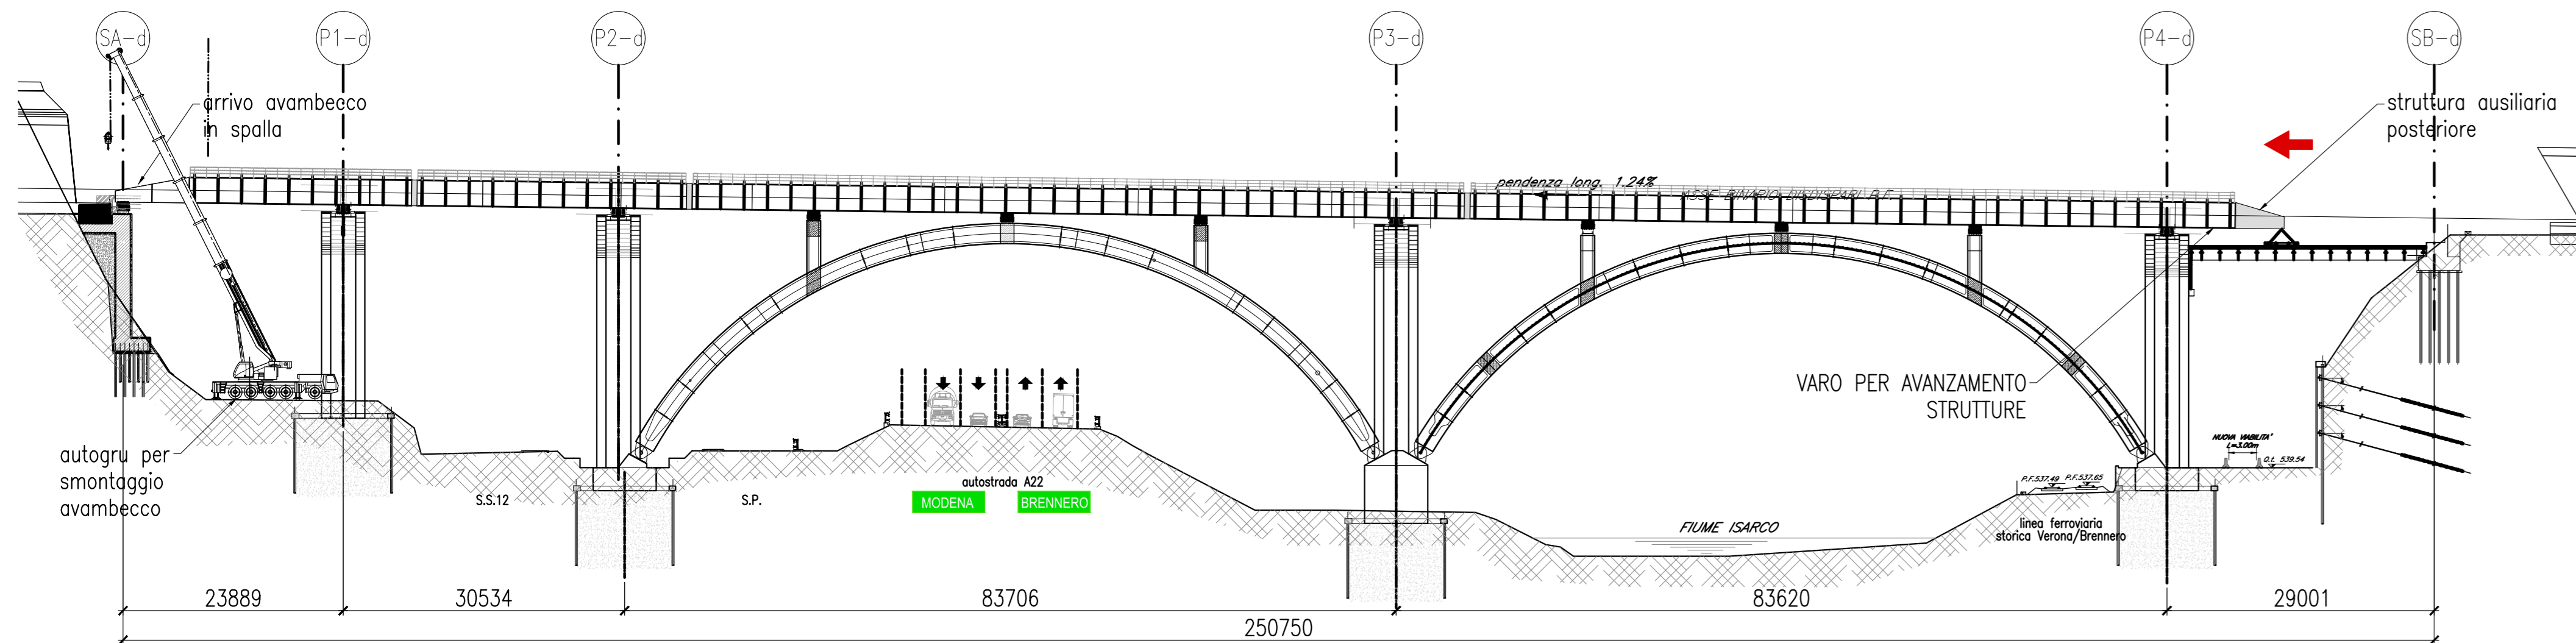

COMMITTENTE: **RFI** RETE FERROVIARIA ITALIANA GRUPPO FERROVIE DELLO STATO ITALIANE

DIREZIONE LAVORI: **ITALFERR** GRUPPO FERROVIE DELLO STATO ITALIANE

APPALTATORE: **CONSORZIO DOLOMITI**

PROGETTAZIONE: **SWS** MANDANTI: **PINI**, **GDP GEOMINI**, **SISI**

IL DIRETTORE DELLA PROGETTAZIONE: **GIORGIO COSTI INGEGNERE**

PROGETTO ESECUTIVO

PROGETTAZIONE ESECUTIVA ED ESECUZIONE DEI LAVORI DI REALIZZAZIONE DEL LOTTO 1 DEL QUADRUPPLICAMENTO DELLA LINEA FERROVIARIA FORTEZZA - VERONA TRATTA "FORTEZZA - PONTE GARDENA"

DISEGNO: 11 - OPERE CIVILI
A - PONTE SUL FIUME ISARCO
ELABORATI GENERALI
Carpenteria metallica - Fasi costruttive: 55

APPALTATORE: **CONSORZIO DOLOMITI** SCALA: -

COMMESSA: 1B0U LOTTO: 1B ENTE: ZE BIX OPERA/DISCIPLINA: V10009 PROGR.: 055 REV.: A

Rev.	Descrizione	Redatto	Data	Verificato	Data	Approvato	Data	Autore/Rev. Data
A	Emesse	S.Z.	15/01/2022	L. Neri	17/01/2022	Dr. Stefano Colucci	19/01/2022	IL PROGETTISTA A. Mazzoni 29/01/2022

File: 1B0U1BEZZBXV10009058A.dwg n. Elab.: