



Pianta Scavi

SCALA 1 : 200

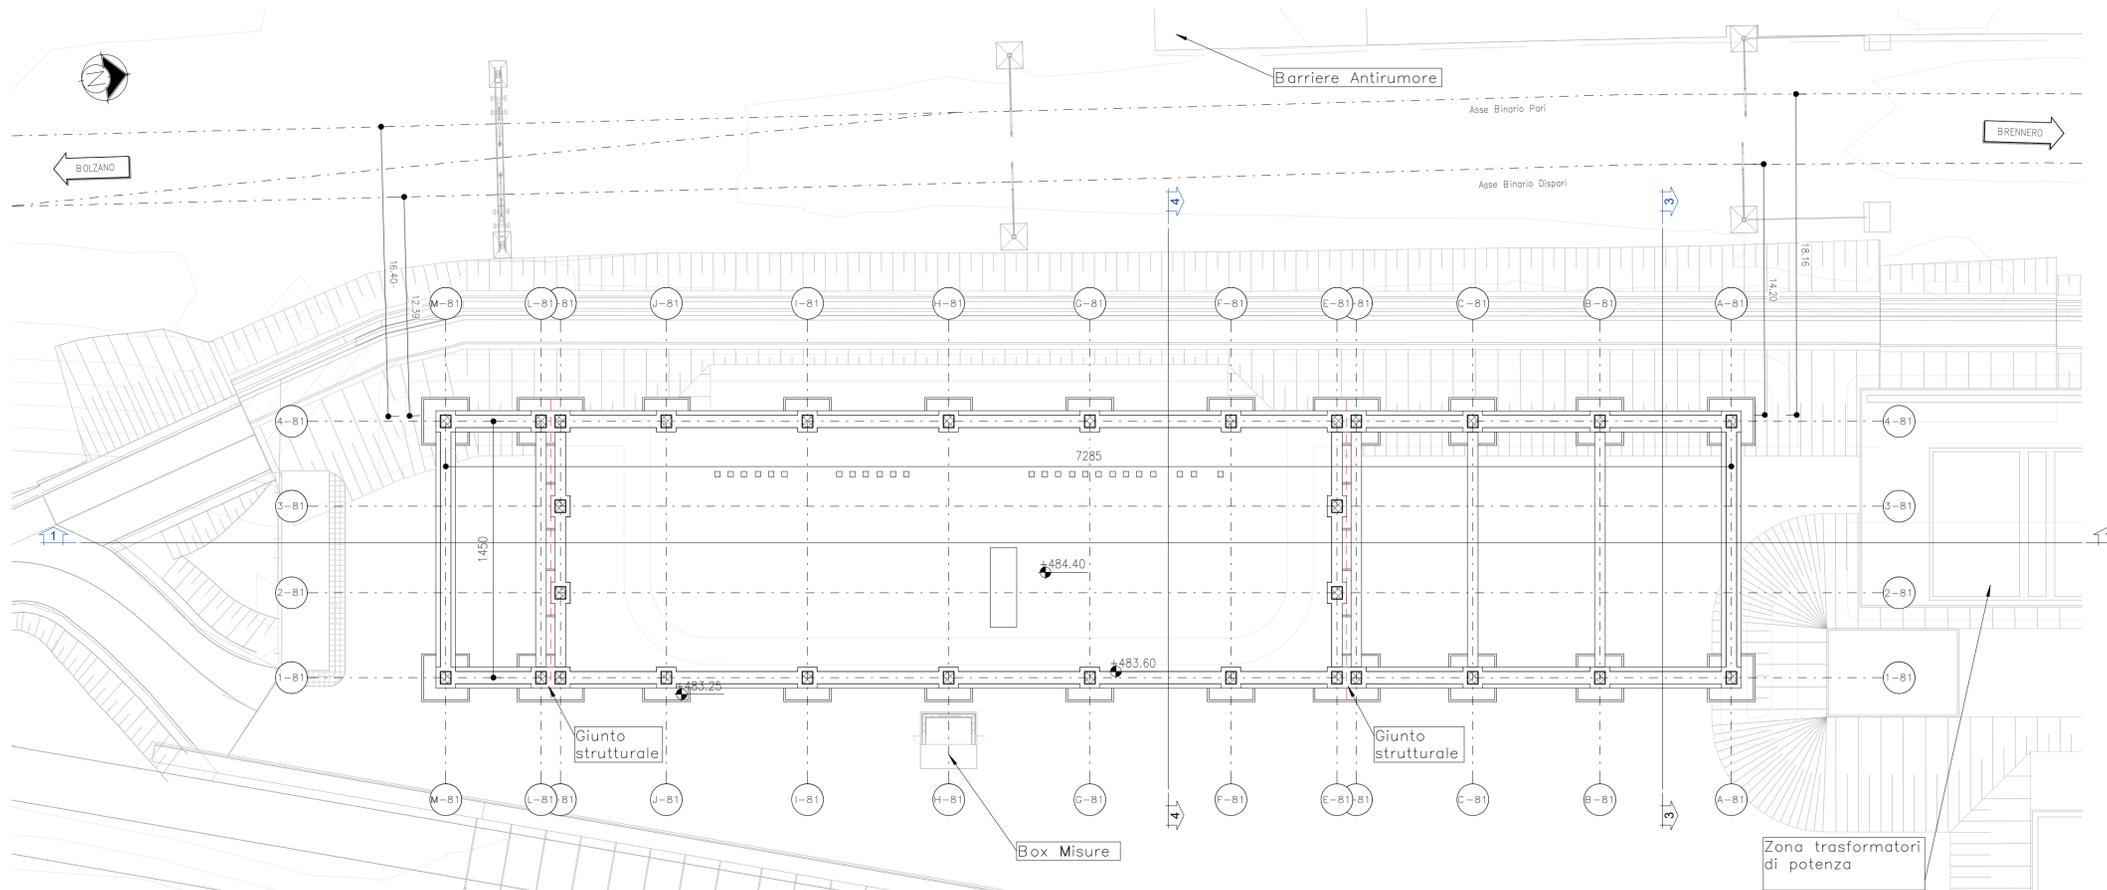


Sezione 1

SCALA 1 : 200

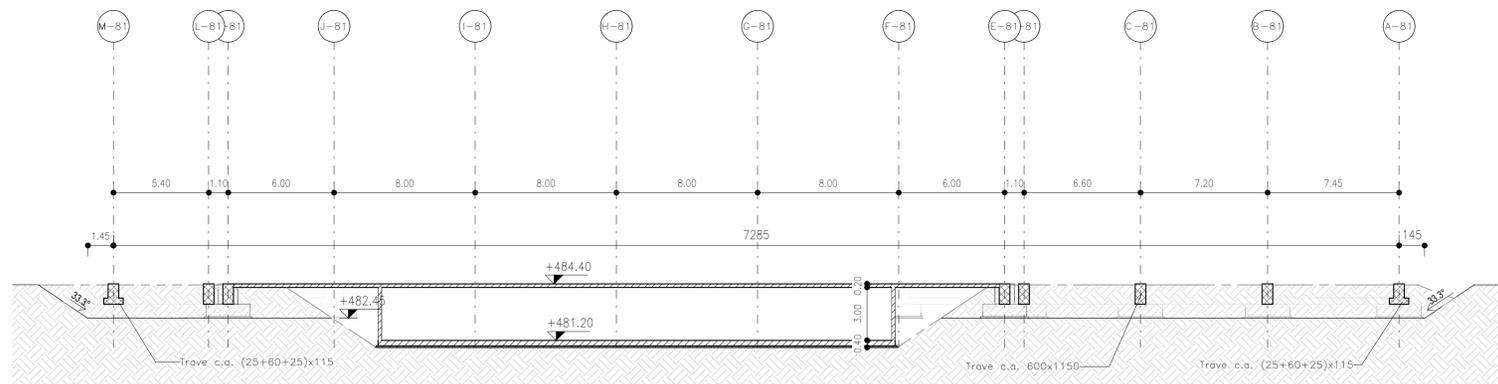


Sezione 2

SCALA 1 : 200

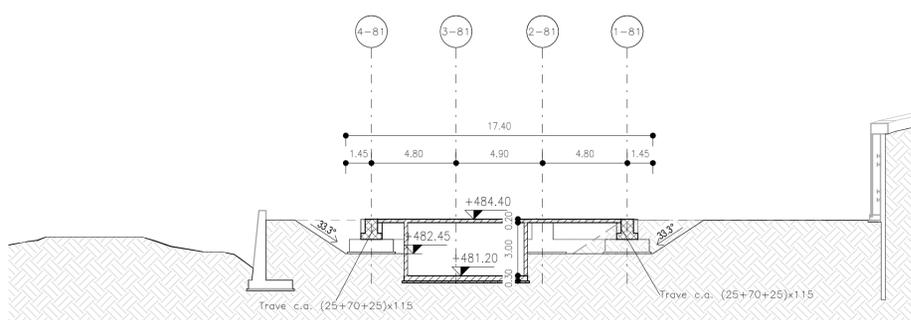

Sezione 3

SCALA 1 : 200

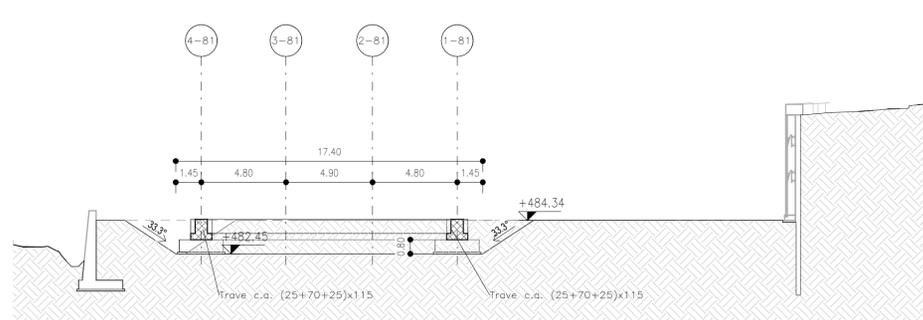

VOLUMI DI SCAVO

Si rimanda all' Elaborato IB0U1BEZZBZNV0900004B

FASI DI SCAVO

Prima fase ---
Seconda Fase ———



COMMITTENTE:  **RFI**
RETE FERROVIARIA ITALIANA
GRUPPO FERROVIE DELLO STATO ITALIANO

DIREZIONE LAVORI:  **ITALFERR**
GRUPPO FERROVIE DELLO STATO ITALIANO

APPALTATORE:  **webuild** **Imprenia**
CONSORZIODOLOMITI

PROGETTAZIONE: **SWS**
MANDATARIA: **SWS**
MANDANTI:  **PINI** **GDP GEOMINI** **SIST**
ORDINE DEGLI INGEGNERI DELLA PROV. DI TRENTO
Ing. Paolo Guasco
Ing. Paolo Guasco
Responsabile Integrazione fra le varie prestazioni specialistiche

PROGETTO ESECUTIVO
PROGETTAZIONE ESECUTIVA ED ESECUZIONE DEI LAVORI DI REALIZZAZIONE DEL LOTTO 1 DEL QUADRUPPLICAMENTO DELLA LINEA FERROVIARIA FORTEZZA - VERONA TRATTA "FORTEZZA - PONTE GARDENA"

DISEGNO
11 - OPERE CIVILI
B2-PIAZZALI AGLI IMBOCCHI DELLE GALLERIE E VIABILITA' DI ACCESSO
Fabbricati tecnologici - Ponte Gardena - Fabbricato SSE
Scavi e Fondazioni

APPALTATORE IL DIRETTORE TECNICO 	SCALA: 1 : 200
--	-------------------

COMMESSA	LOTTO	FASE	ENTE	TIPO DOC.	OPERA/DISCIPLINA	PROGR.	REV.
IB0U	1B	E	BZ	FA0810	001	A	

Rev.	Descrizione	Redatto	Data	Verificato	Data	Approvato	Data	Autorizzato Data
A	Emissione	G. Papa	18/07/2022	L. Paone	19/07/2022	D. Buttafoco (Dolomiti)	19/01/2022	IL PROGETTISTA P. Cusino