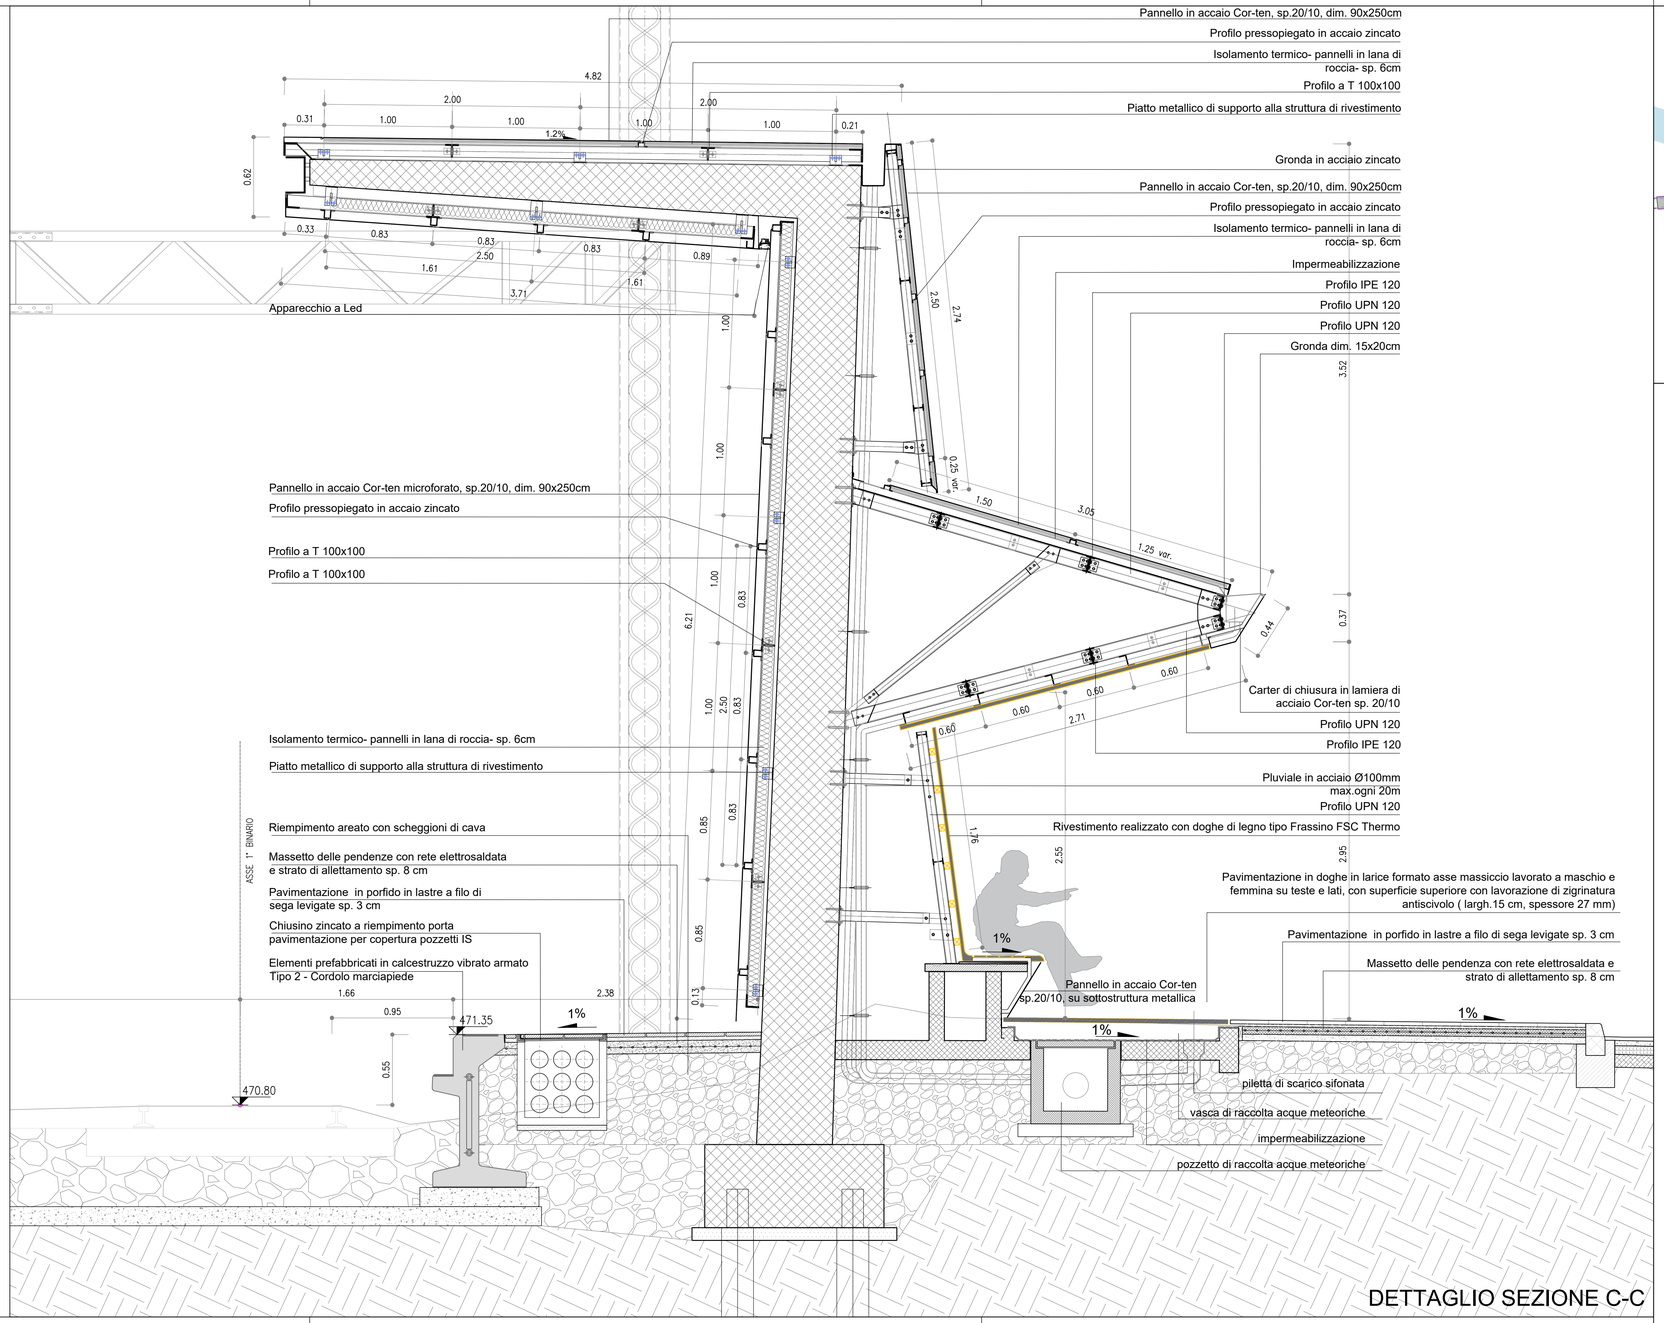

DETTAGLIO SEZIONE C-C

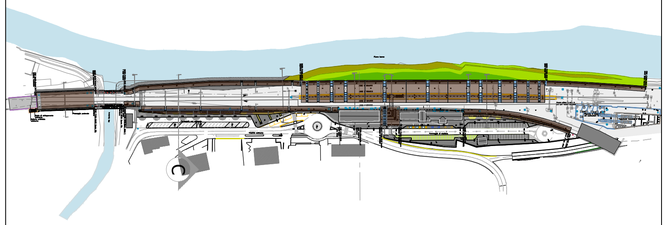

COMMITTENTE:

RFI RETE FERROVIARIA ITALIANA
GRUPPO FERROVIE DELLO STATO ITALIANE

DIREZIONE LAVORI:

ITALFERR
GRUPPO FERROVIE DELLO STATO ITALIANE

APPALTATORE:

webuild Implenia
CONSORZIODOLOMITI

PROGETTAZIONE:

MANDATARIA: SWS

MANDANTI: PINI ITALIA, GDP GEOMINI, ILFEL, SISt

Responsabile integrazione fra le varie prestazioni specialistiche

IL DIRETTORE DELLA PROGETTAZIONE:

Ing. Paolo Cucino

ORDINE DEGLI INGEGNERI DELLA PROV. DI TRENTO
Dottore Ingegnere PAOLO CUCINO
ISCRIZIONE ALBO N° 2216

PROGETTO ESECUTIVO

PROGETTAZIONE ESECUTIVA ED ESECUZIONE DEI LAVORI DI REALIZZAZIONE DEL LOTTO 1 DEL QUADRUPLICAMENTO DELLA LINEA FERROVIARIA FORTEZZA - VERONA TRATTA "FORTEZZA – PONTE GARDENA"

DISEGNO

11 - OPERE CIVILI

C2 - INTERVENTO DI INSERIMENTO PAESAGGISTICO INFRASTRUTTURA A PONTE GARDENA
ARCHITETTONICI - Muri zona 1: nuova quinta di città e muro lato Isarco
Muri zona 1 - dettaglio C-C

APPALTATORE

IL DIRETTORE TECNICO
Ing. Pietro Gianvicatio

SCALA: 1:25

COMMESSA	LOTTO	FASE	ENTE	TIPO DOC.	OPERA/DISCIPLINA	PROGR.	REV.
IB0U	1B	E	ZZ	BZ	FV1000	001	C

Rev.	Descrizione	Redatto	Data	Verificato	Data	Approvato	Data	Autorizzato Data
A	Emissione	R.Lelutiu	27/12/2021	N.Tabarelli	31/12/2021	D.Buttafoco (Dolomiti)	19/01/2022	IL PROGETTISTA P.Cucino
B	Emissione a seguito di indicazioni Committenza	U. Suriyakham	18/07/2022	N.Tabarelli	19/07/2022	D.Buttafoco (Dolomiti)	20/07/2022	ORDINE DEGLI INGEGNERI DELLA PROV. DI TRENTO Dottore Ingegnere PAOLO CUCINO ISCRIZIONE ALBO N° 2216
C	Emissione a seguito di indicazioni Committenza	G.Tomasi	06/03/2023	N.Tabarelli	09/03/2023	D.Buttafoco (Dolomiti)	16/03/2023	

File: IB0U1BEZZBZFV1000001C.dwg

n. Elab.: