



PAVIMENTAZIONI ESTERNE

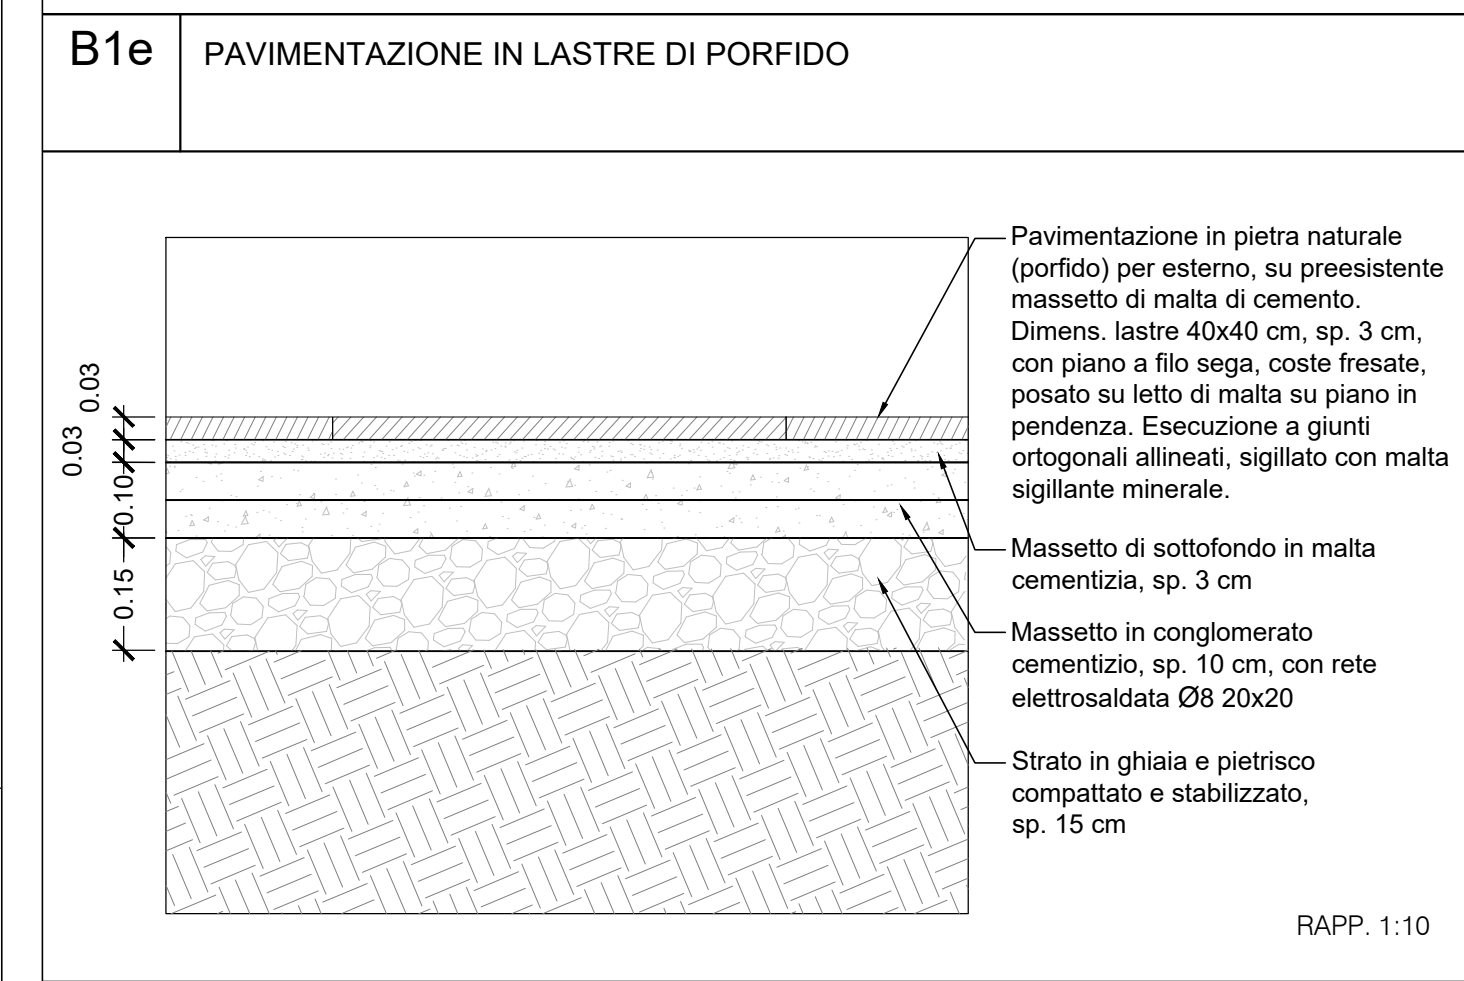

SIGLA **B1e**

NOTE


PAVIMENTAZIONI ESTERNE

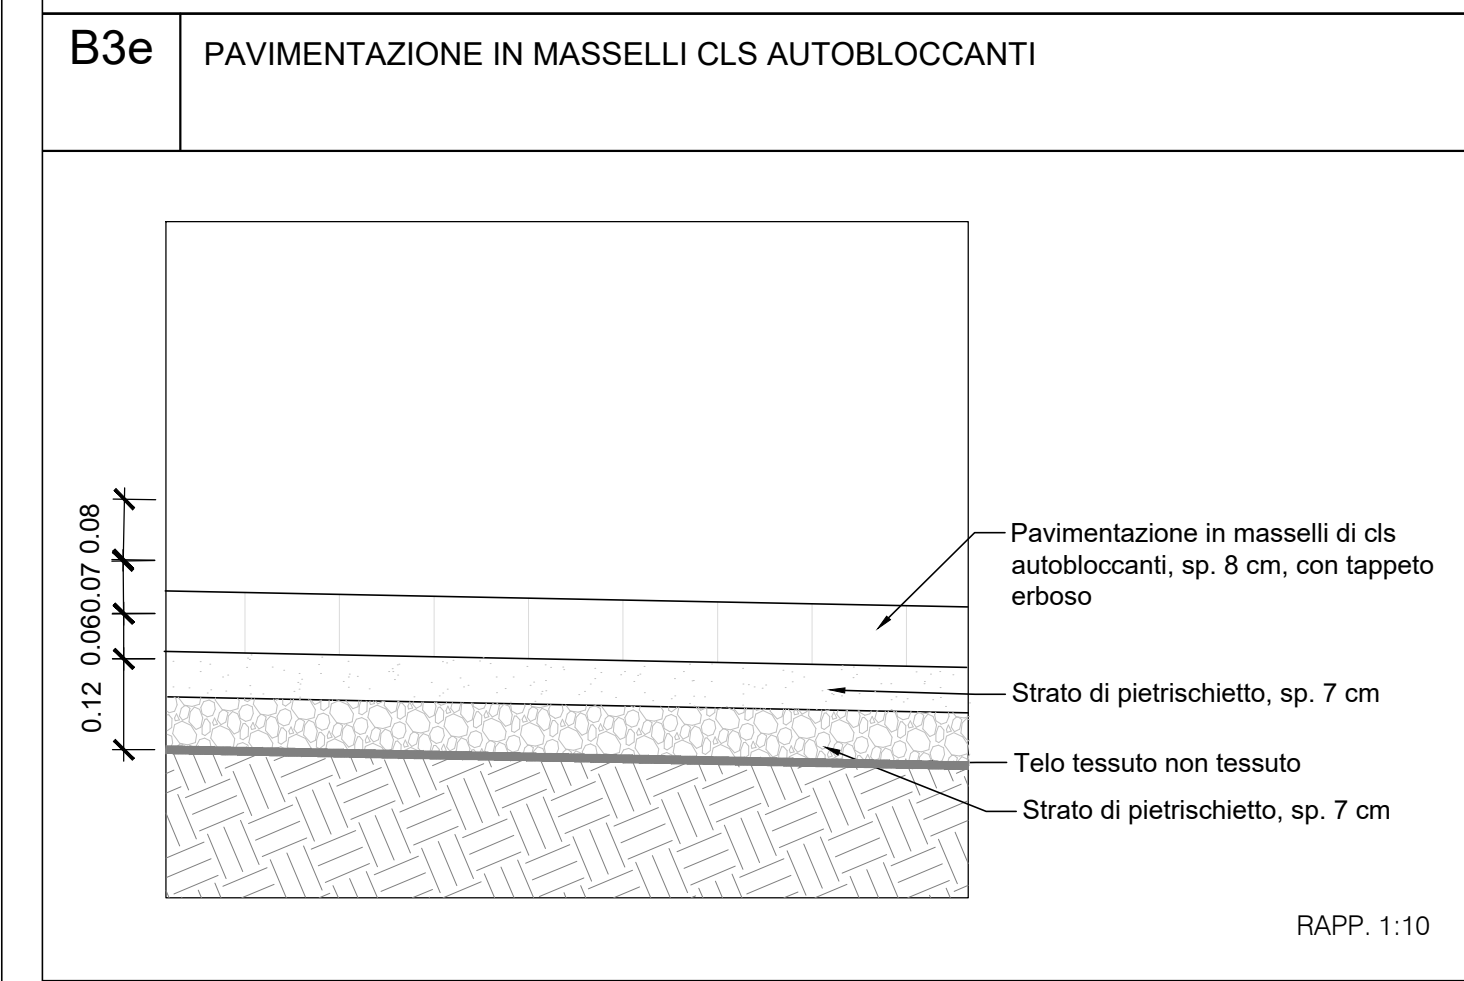

SIGLA **B3e**

NOTE


PAVIMENTAZIONI ESTERNE

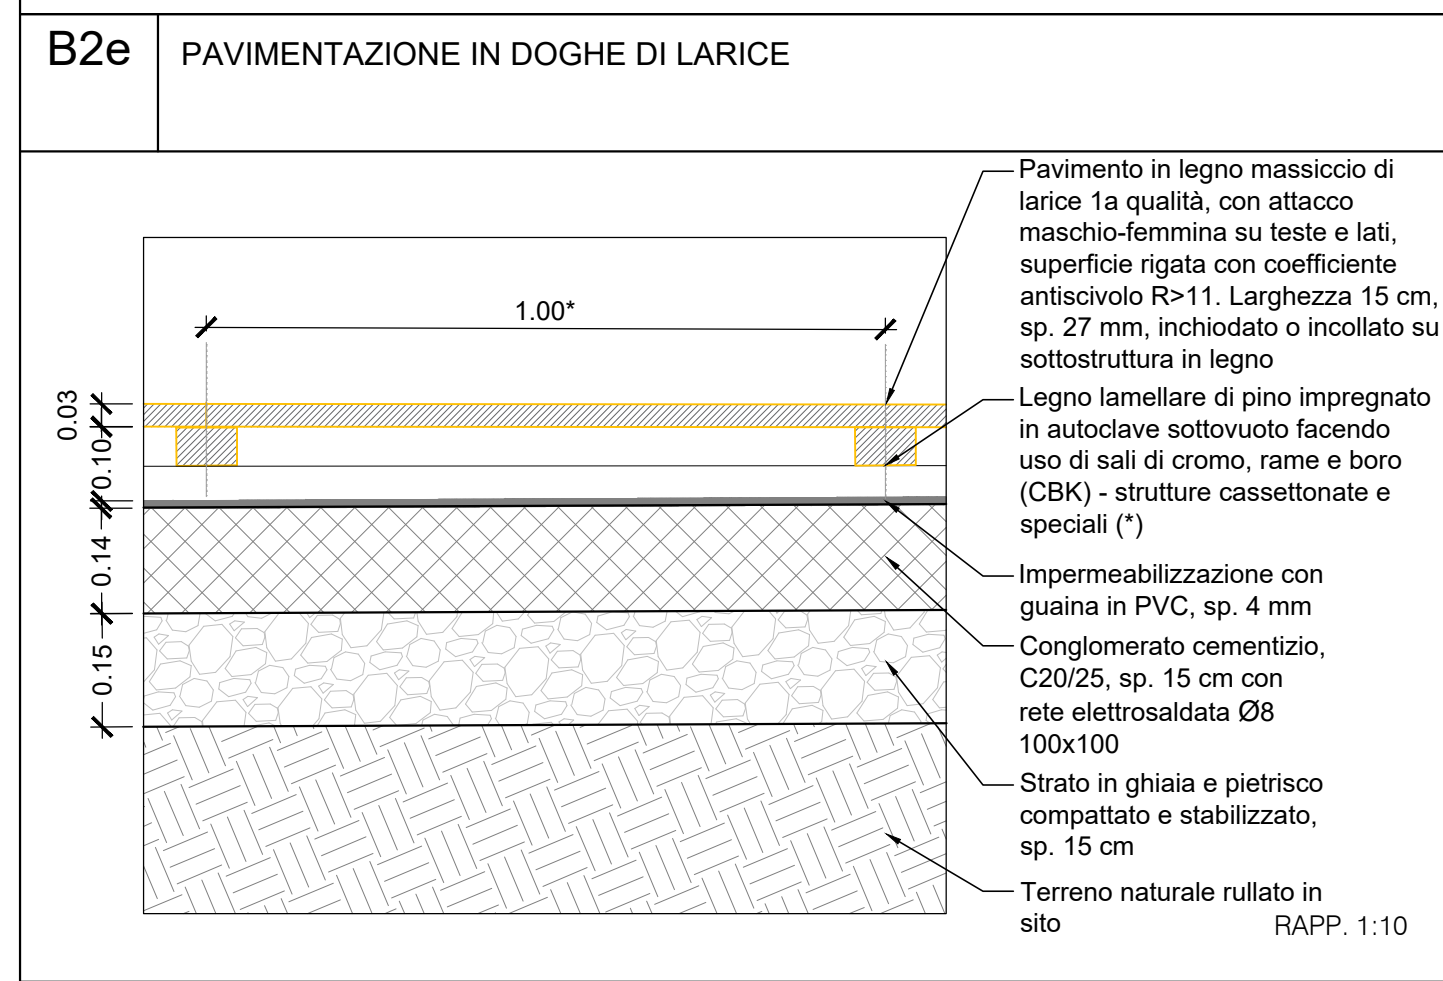

SIGLA **B2e**





NOTE (*) La tipologia e il passo della sottostruttura dovranno essere verificate sulla base del produttore che fornirà la pavimentazione, a seguito di confronto tecnico. La sottostruttura di supporto dovrà essere di tipo puntuale.

PAVIMENTAZIONI ESTERNE

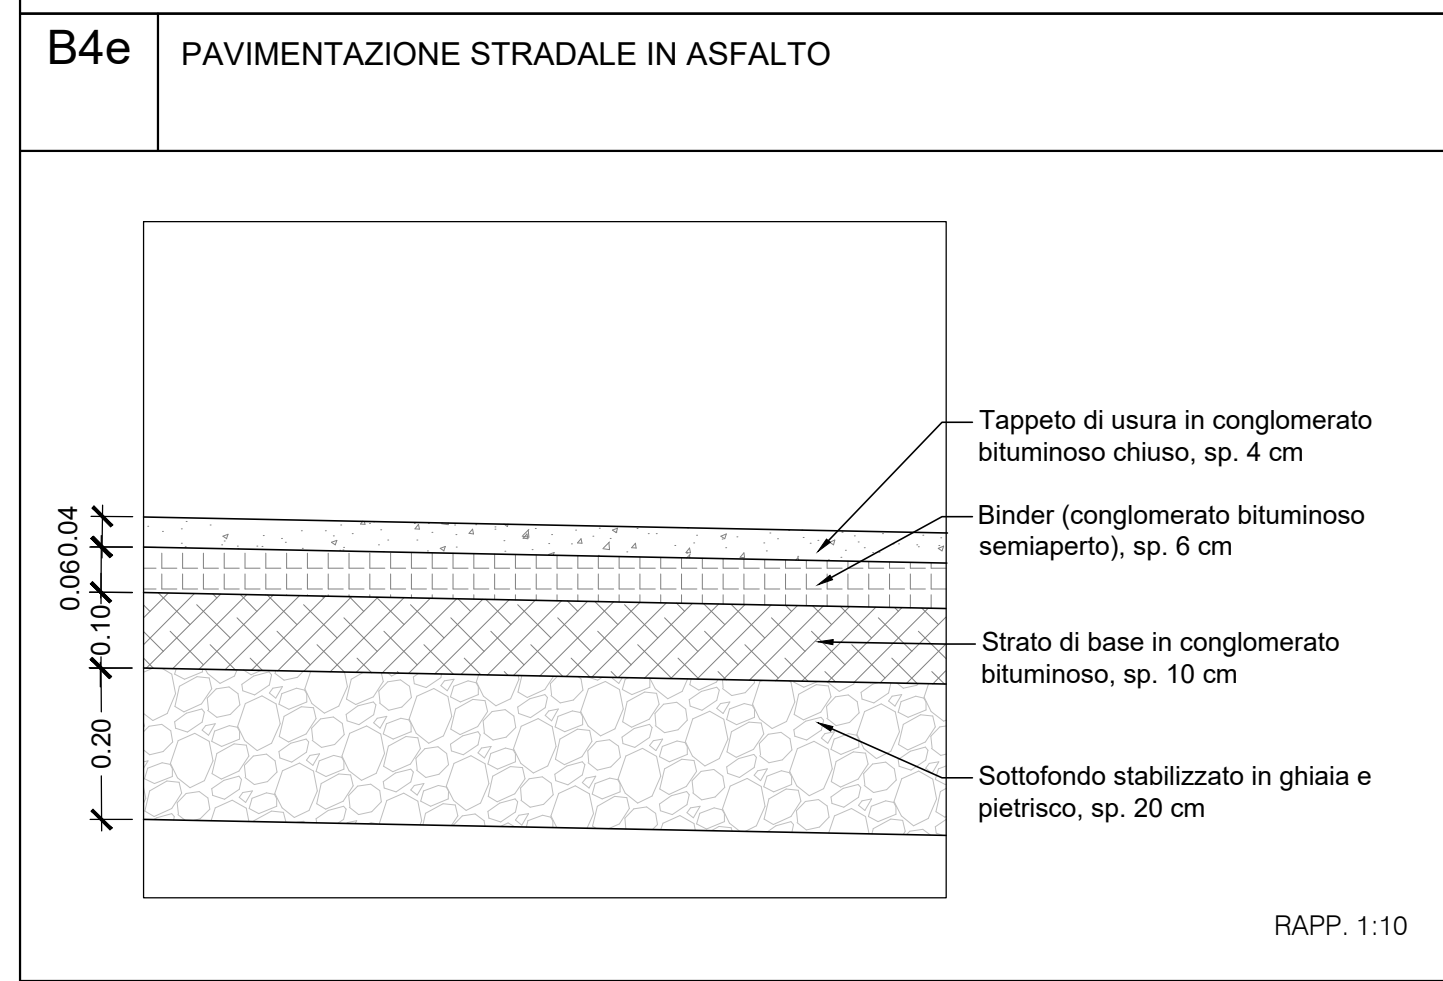

SIGLA **B4e**

NOTE

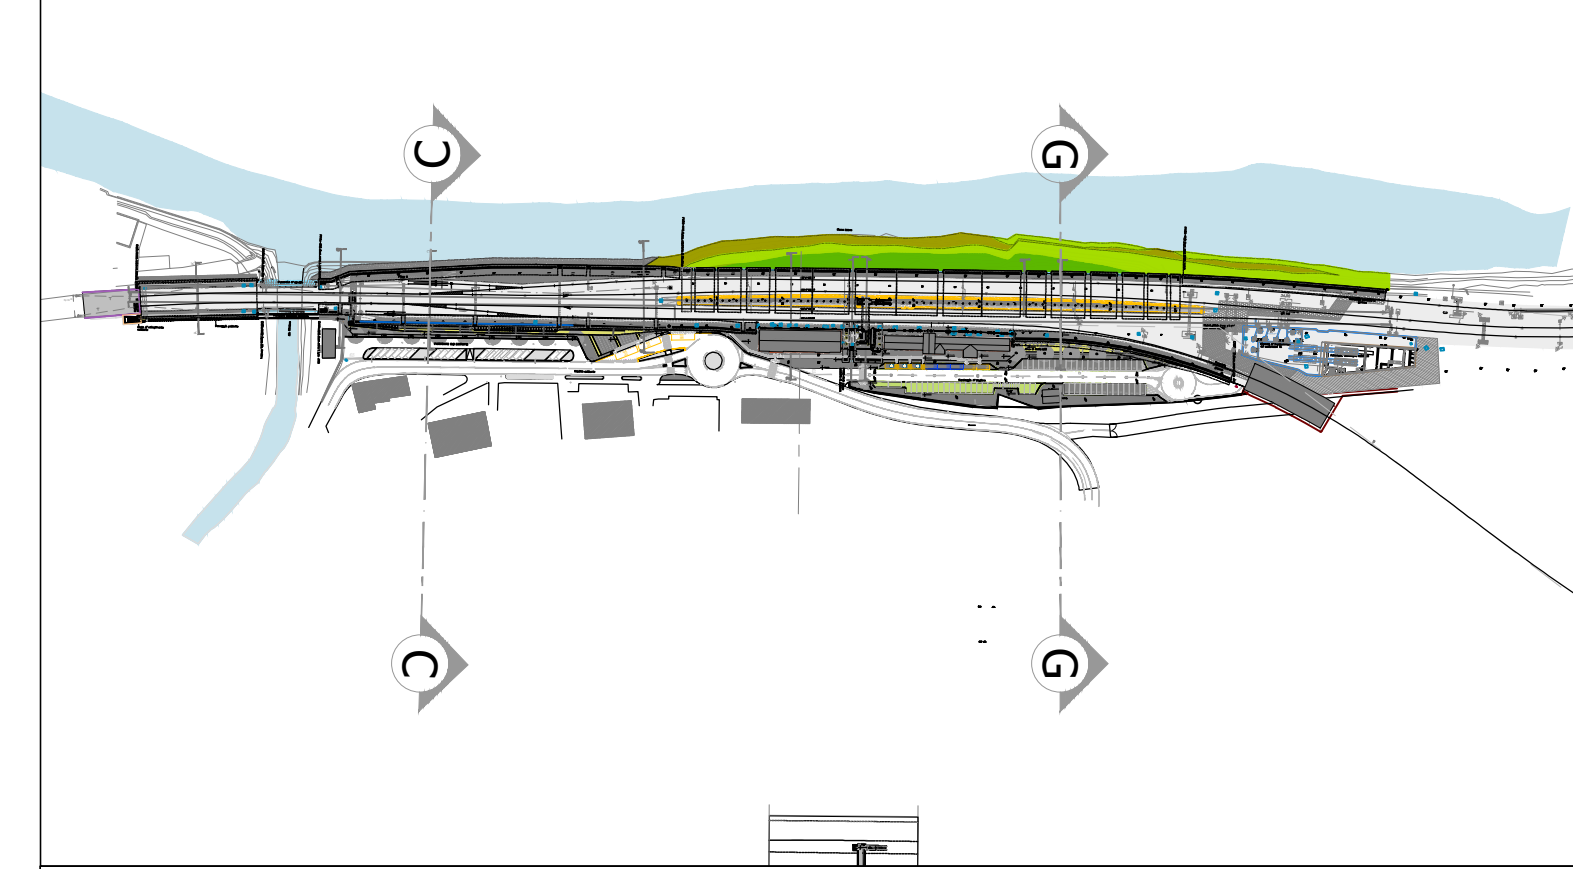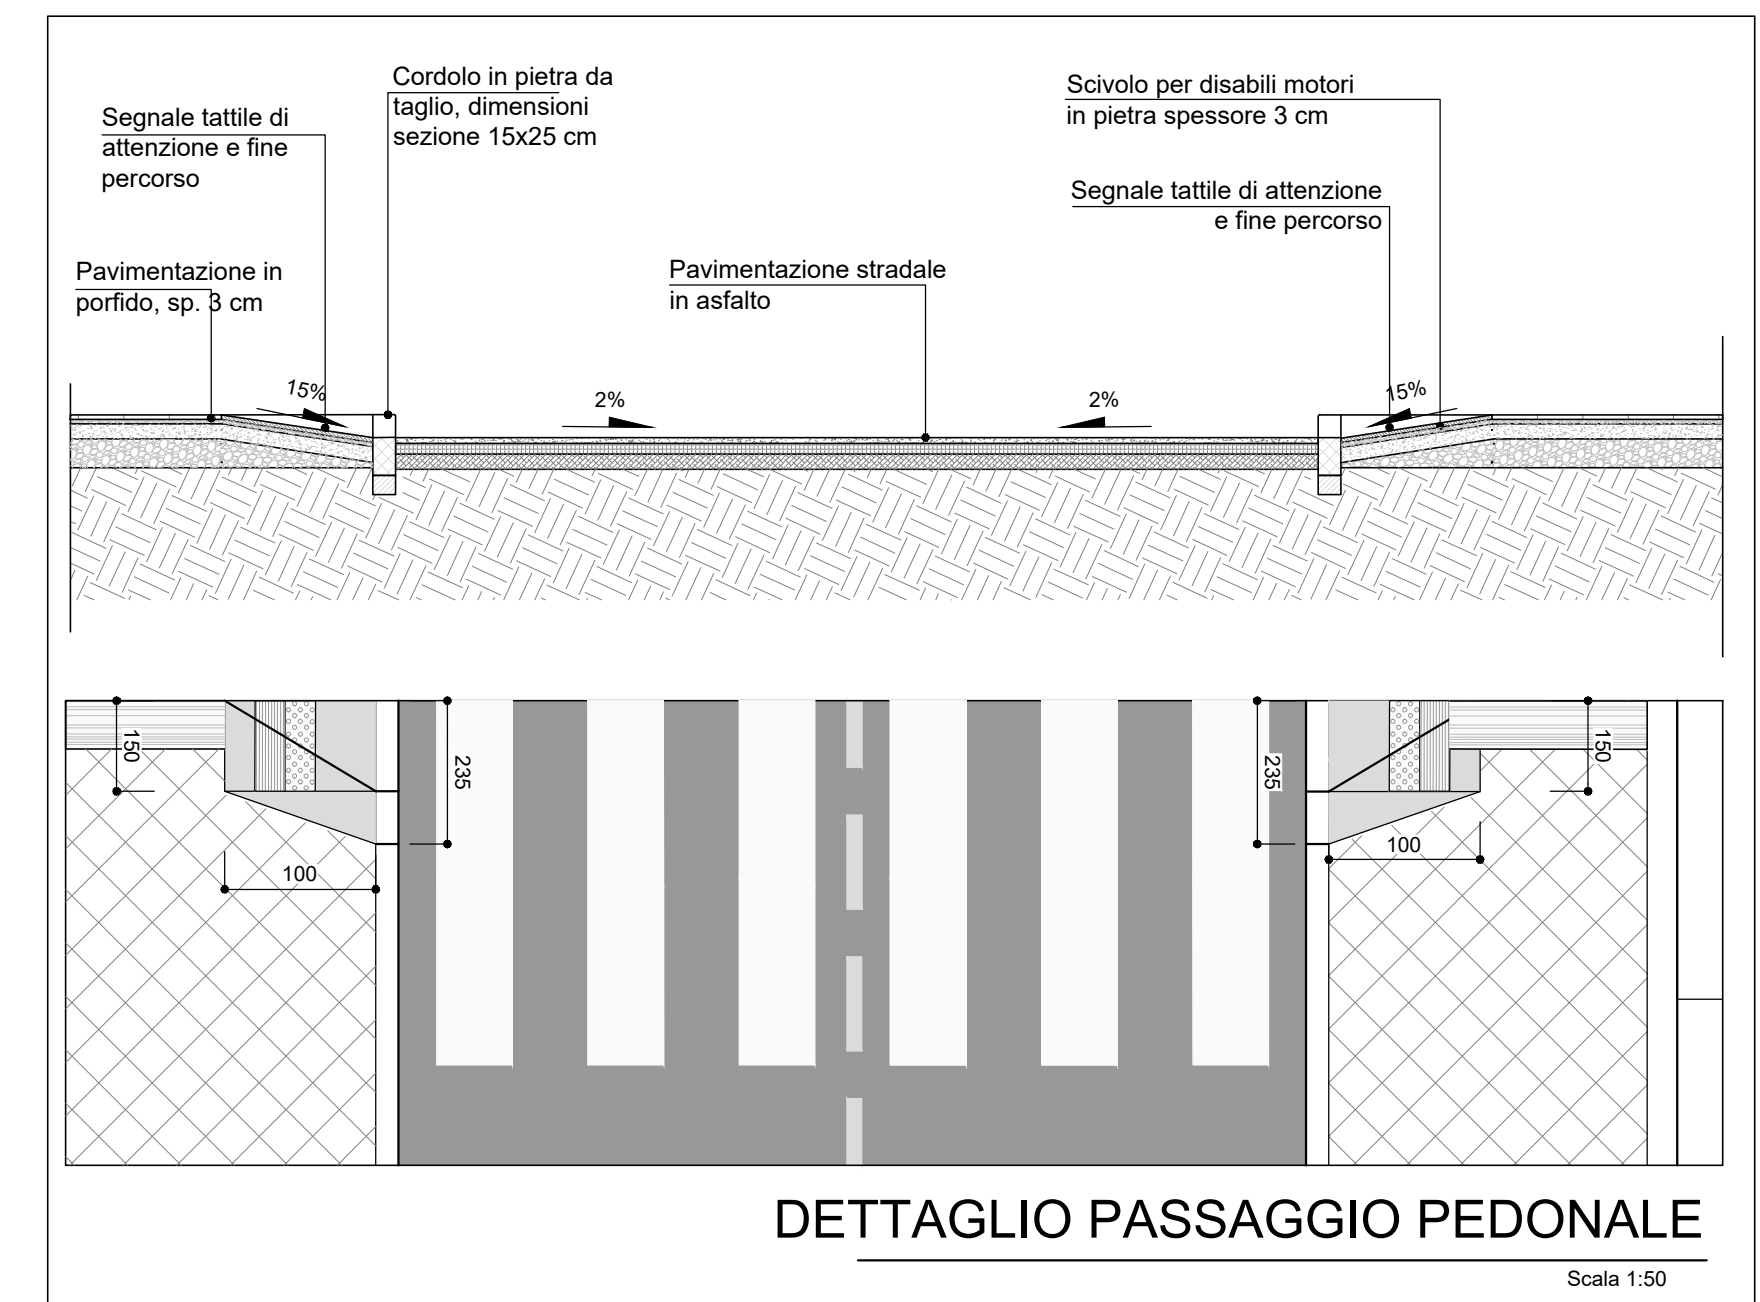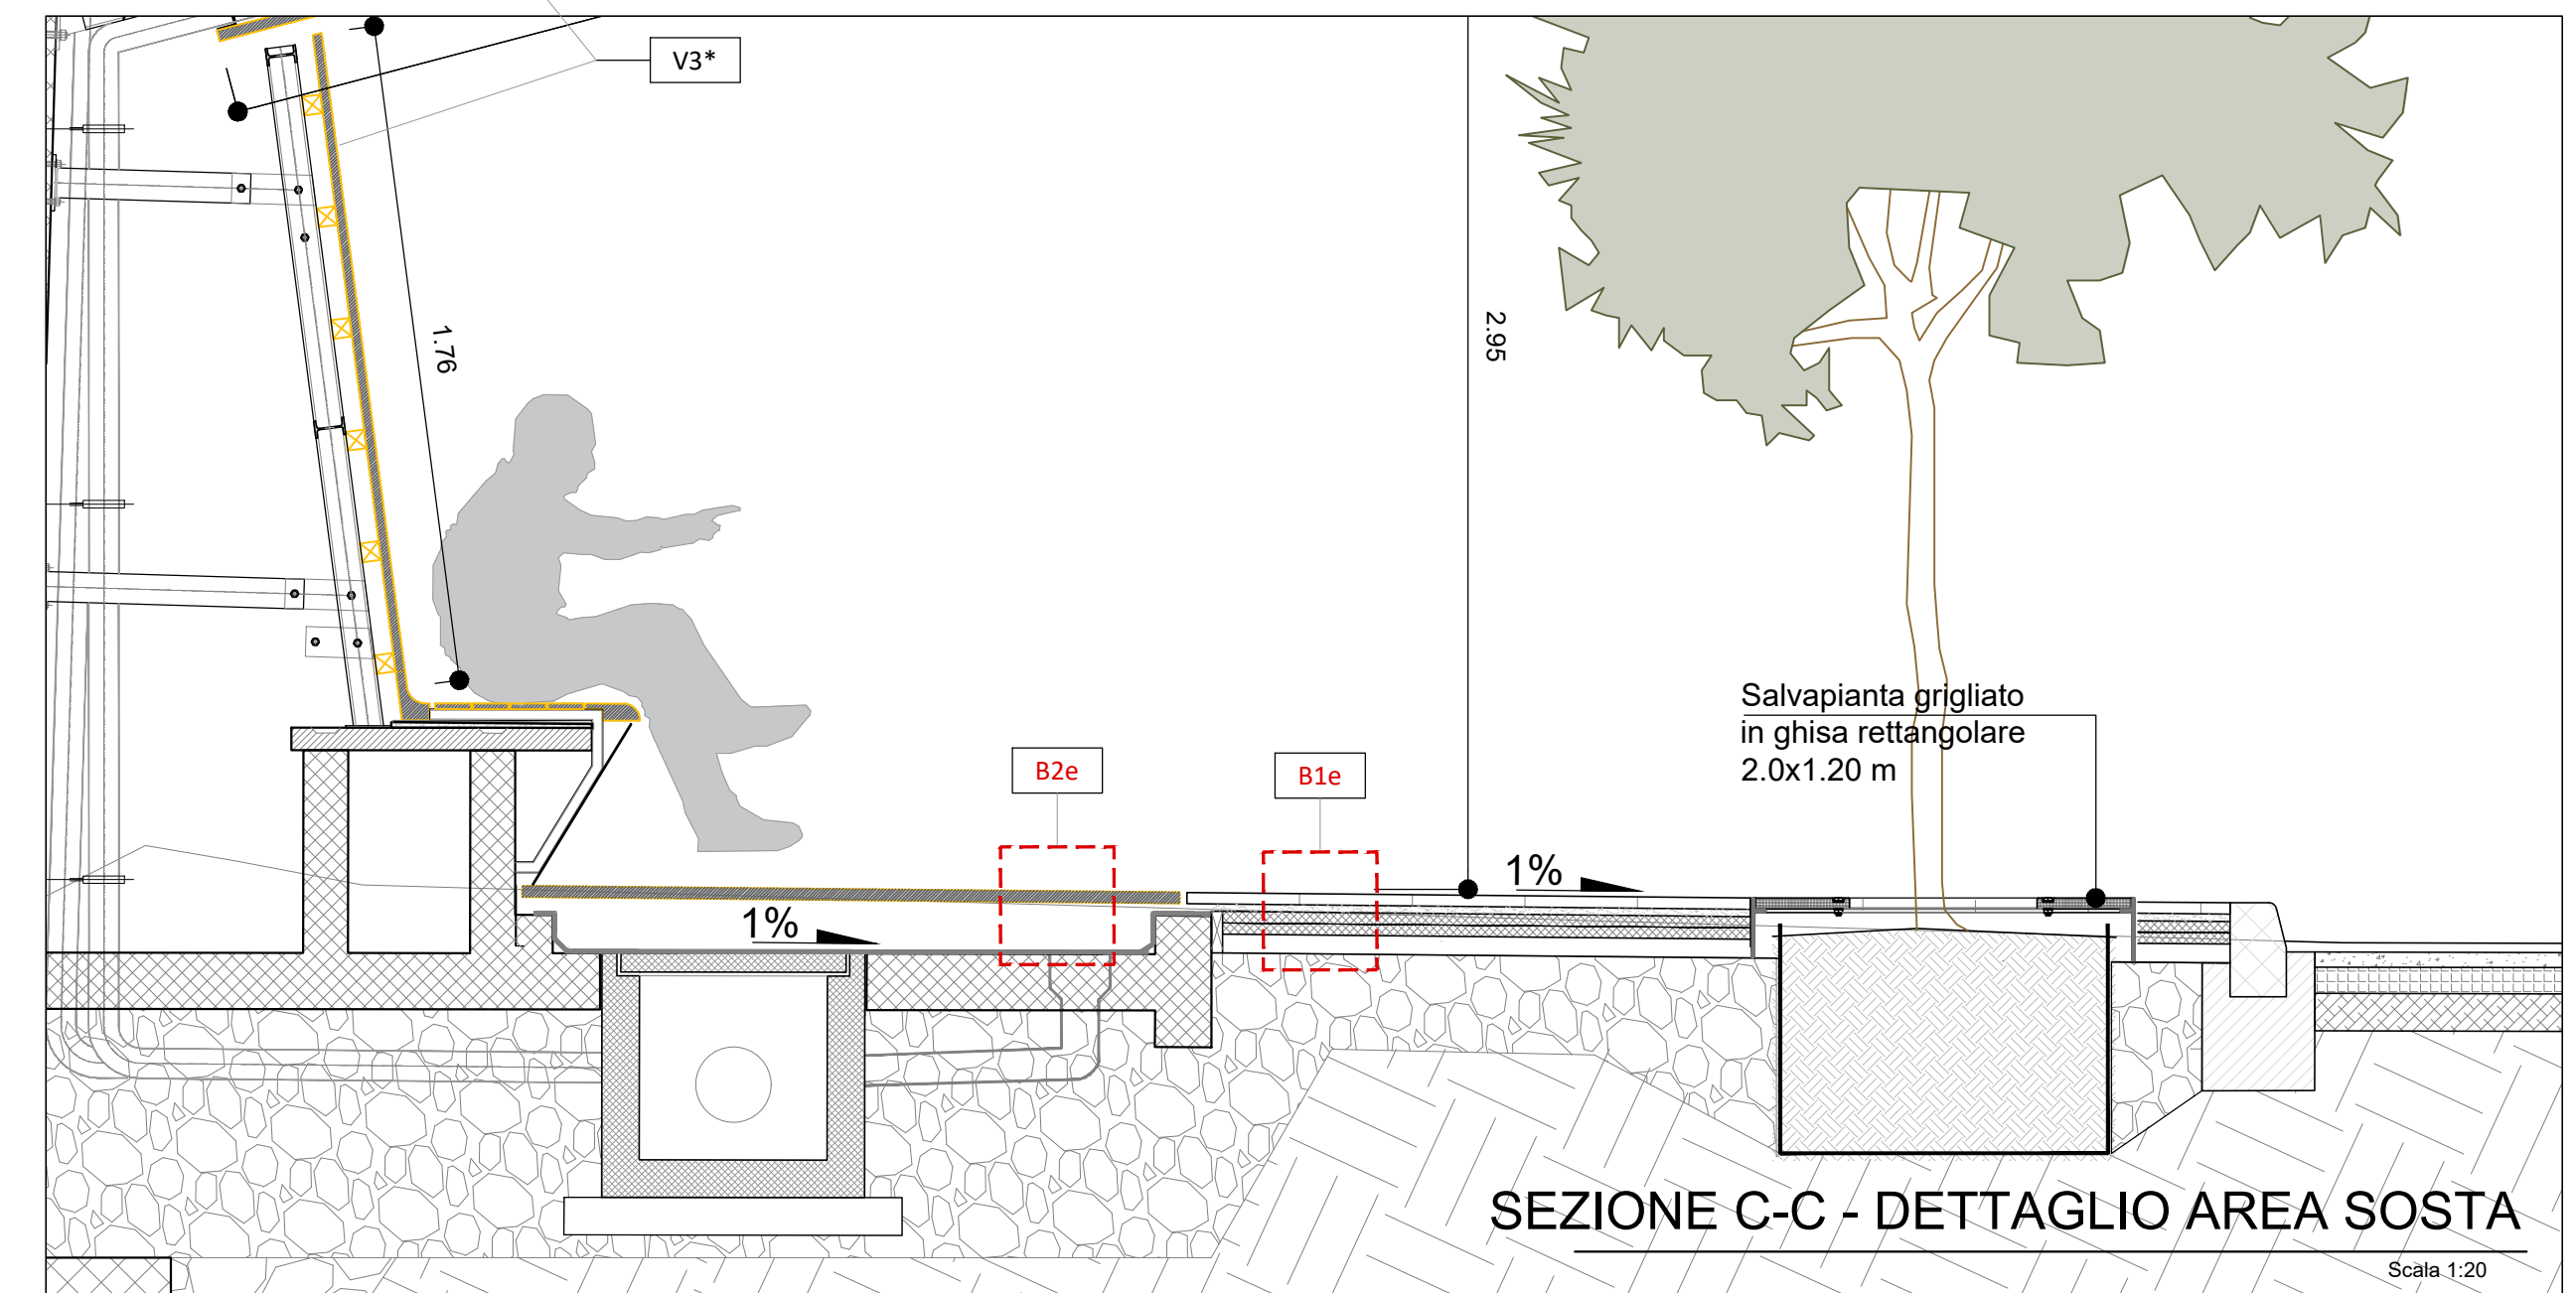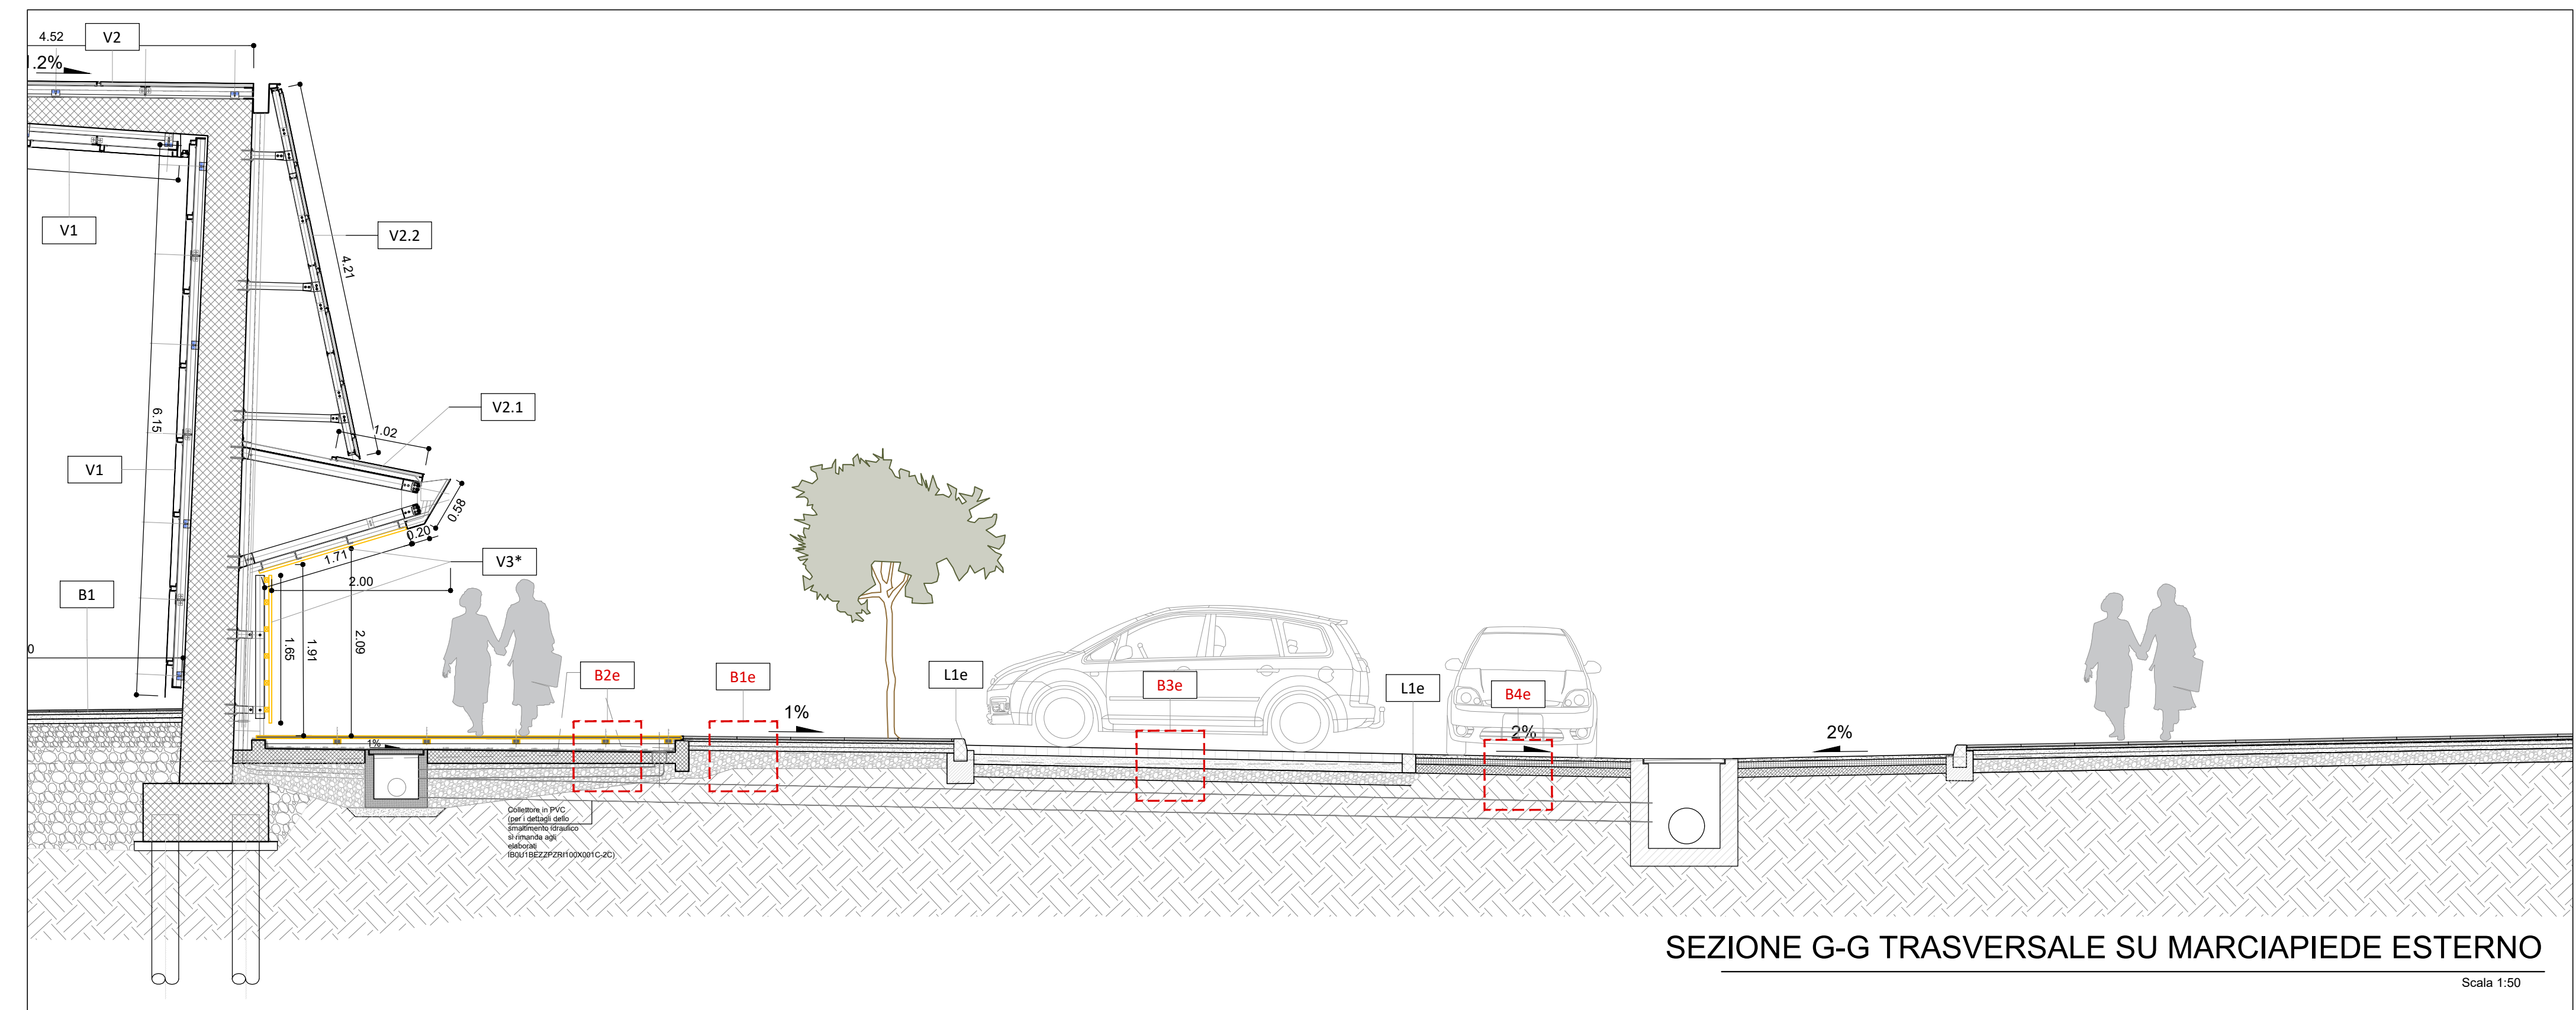

COMMITTENTE: **RFI RETE FERROVIARIA ITALIANA GRUPPO FERROVIE DELLO STATO ITALIANE**

DIREZIONE LAVORI: **ITALFERR GRUPPO FERROVIE DELLO STATO ITALIANE**

APPALTATORE: **webuild Imprenia CONSORZIODOLOMITI**

PROGETTAZIONE: **SWS**

MANDANTIA: **PINI ITALIA, GDP GEOMINI, SIST**

IL DIRETTORE DELLA PROGETTAZIONE: **Ing. Paolo Cucino**

ORDINE DEGLI INGEGNERI DELLA PROV. DI TRENTO **Dot. Ing. Paolo Cucino**

ISCRIZIONE ALBO N° 2216

PROGETTO ESECUTIVO

PROGETTAZIONE ESECUTIVA ED ESECUZIONE DEI LAVORI DI REALIZZAZIONE DEL LOTTO 1 DEL QUADRUPPLICAMENTO DELLA LINEA FERROVIARIA FORTEZZA - VERONA TRATTA "FORTEZZA - PONTE GARDENA"

DISEGNO

11 - OPERE CIVILI

C2 - INTERVENTO DI INSERIMENTO PAESAGGISTICO INFRASTRUTTURA A PONTE GARDENA

ARCHITETTONICI - Sistemazioni Esterne

Dettagli architettonici

APPALTATORE	ING. PAOLO CUCINO	SCALA:	1:50, 1:20
-------------	-------------------	--------	------------

COMMESSA	LOTTO	FASE	ENTE	TIPO DOC.	OPERA/DISCIPLINA	PROGR.	REV.
IB0U	1B	E	ZZ	BZ	FV1000	004	B

Rev.	Descrizione	Redatto	Data	Verificato	Data	Approvato	Data	Autorizzato Data
A	Emissione	R. Luluti	27/12/2021	N. Tabarelli	31/12/2021	D. Buttafoco	19/01/2022	IL PROGETTISTA P. Cucino
B	Emissione a seguito di indicazioni Committente	S. Marsella	06/03/2023	N. Tabarelli	09/03/2023	D. Buttafoco	16/03/2023	ORDINE DEGLI INGEGNERI DELLA PROV. DI TRENTO Dot. Ing. Paolo Cucino ISCRIZIONE ALBO N° 2216