




PIANTA A QUOTA +746
SCALA 1 : 100

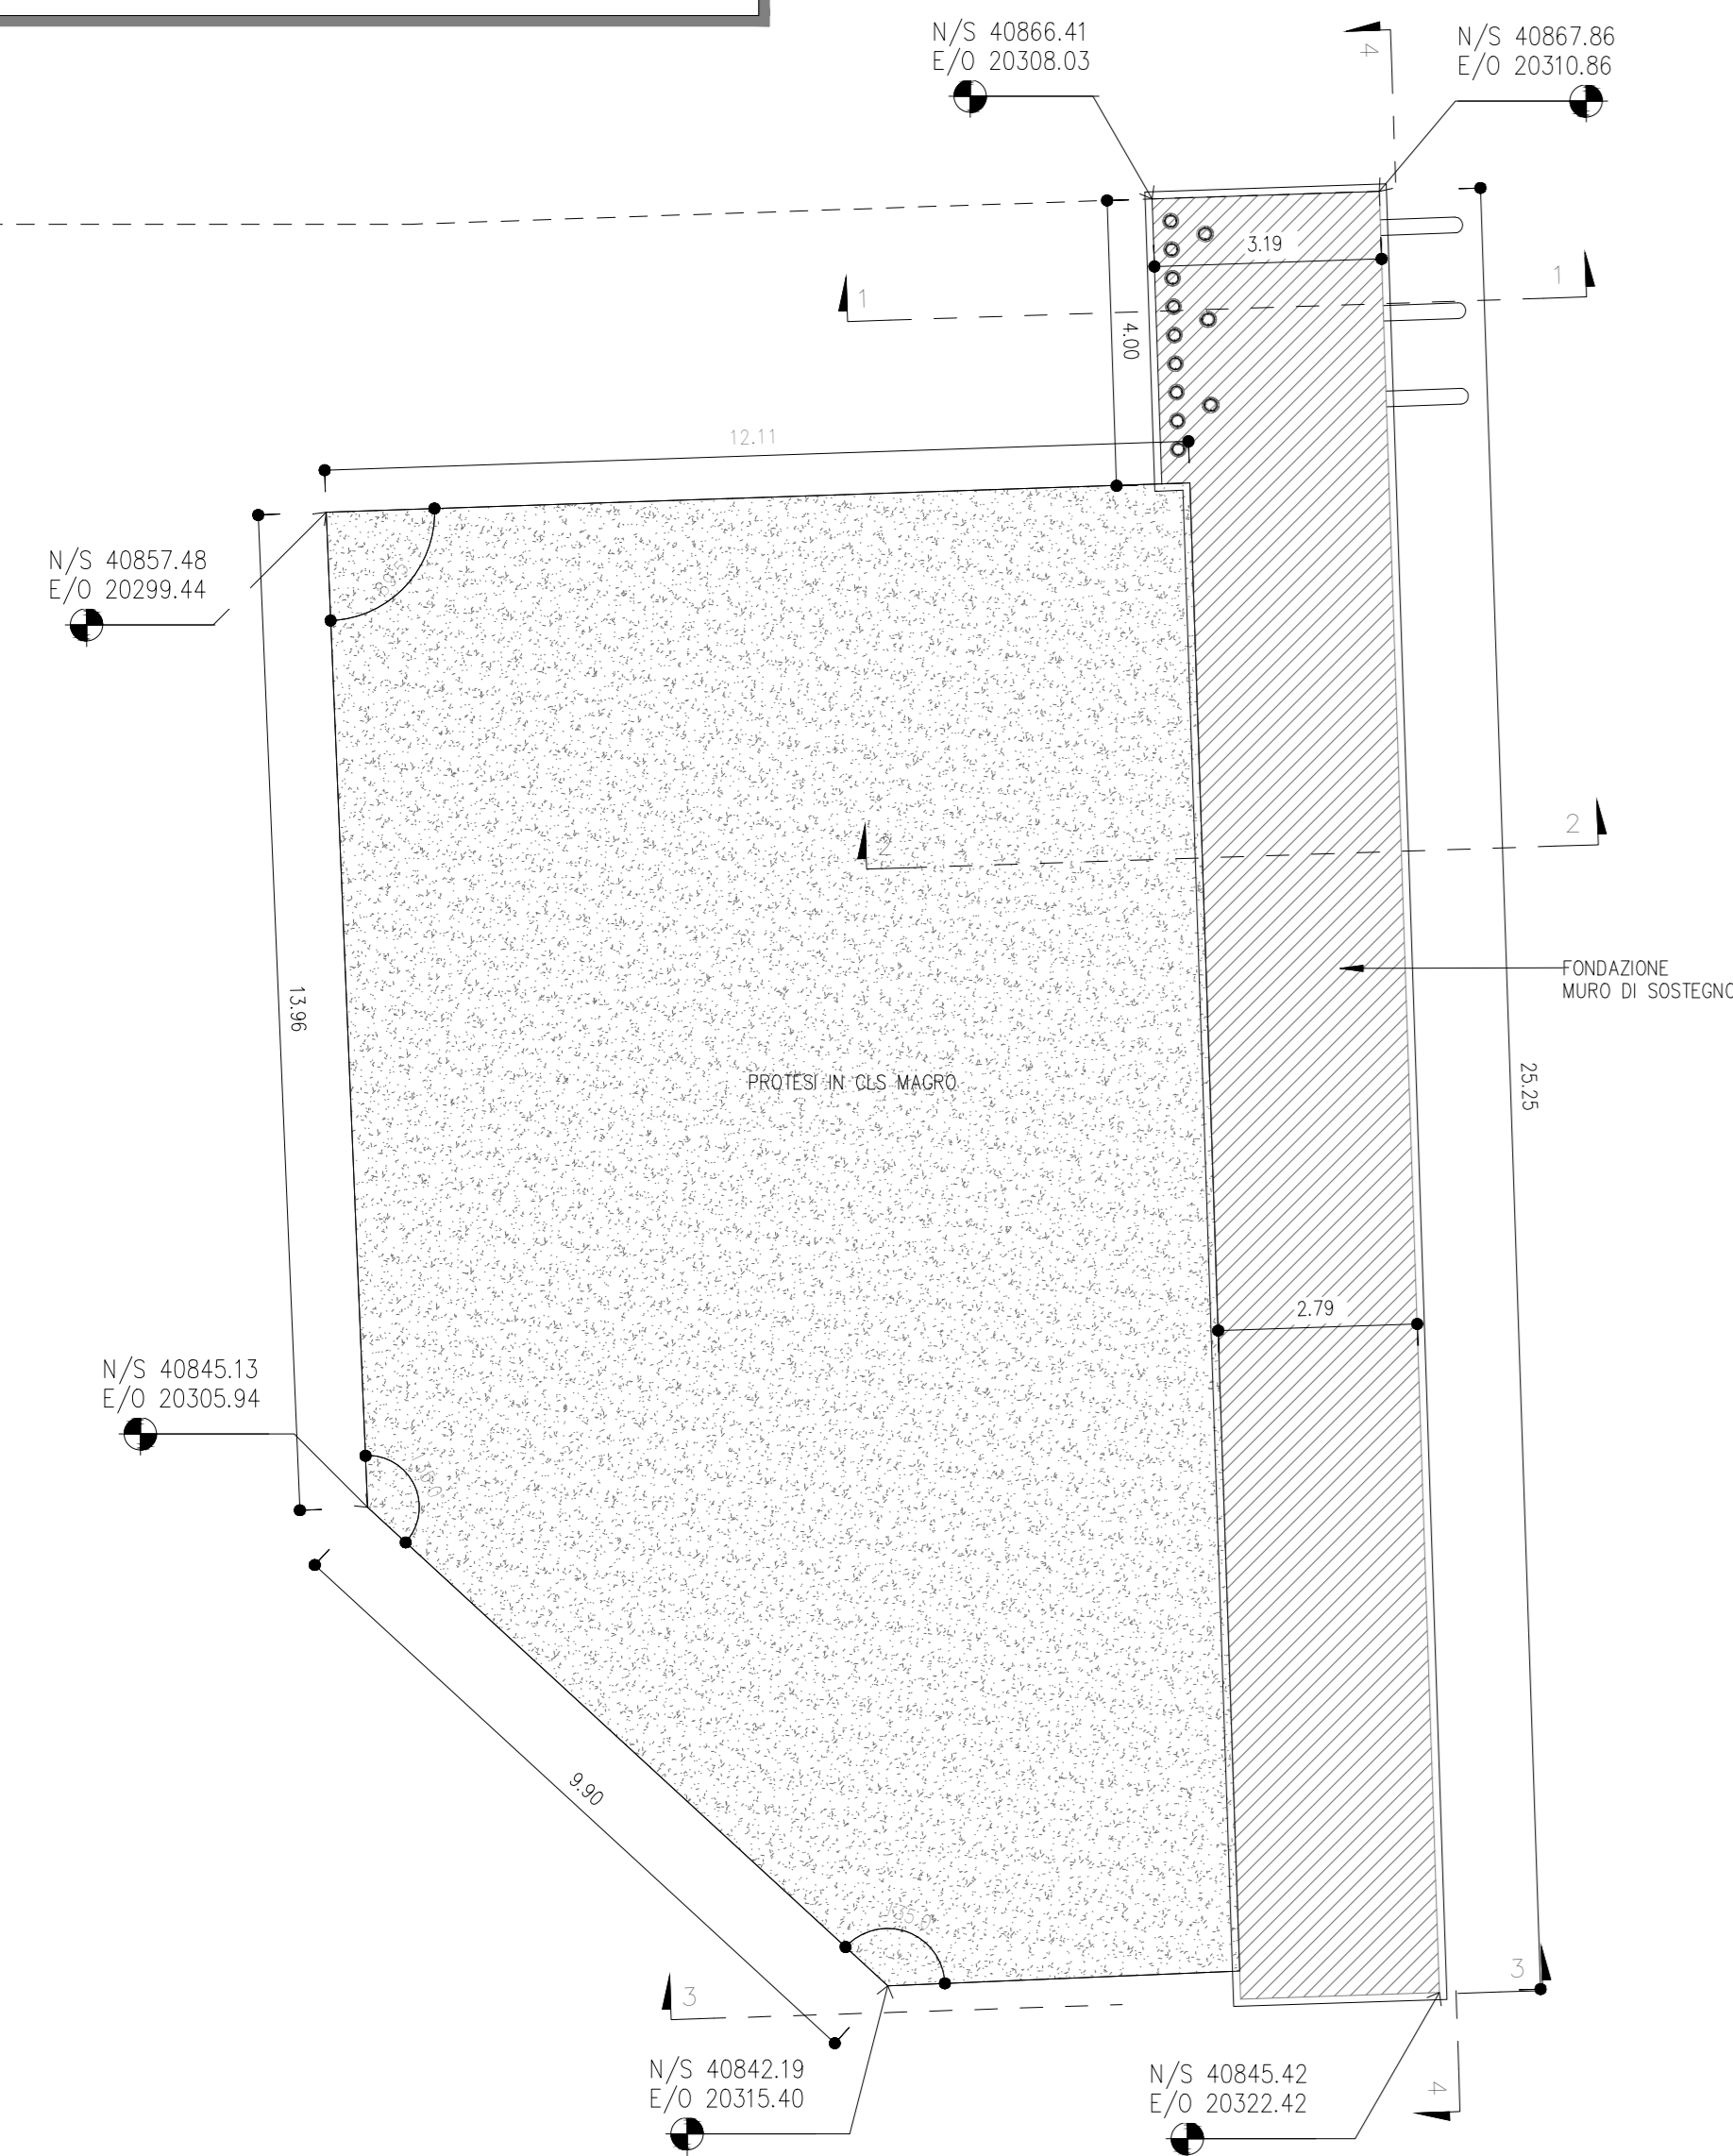

SEZIONE 1-1
SCALA 1 : 50

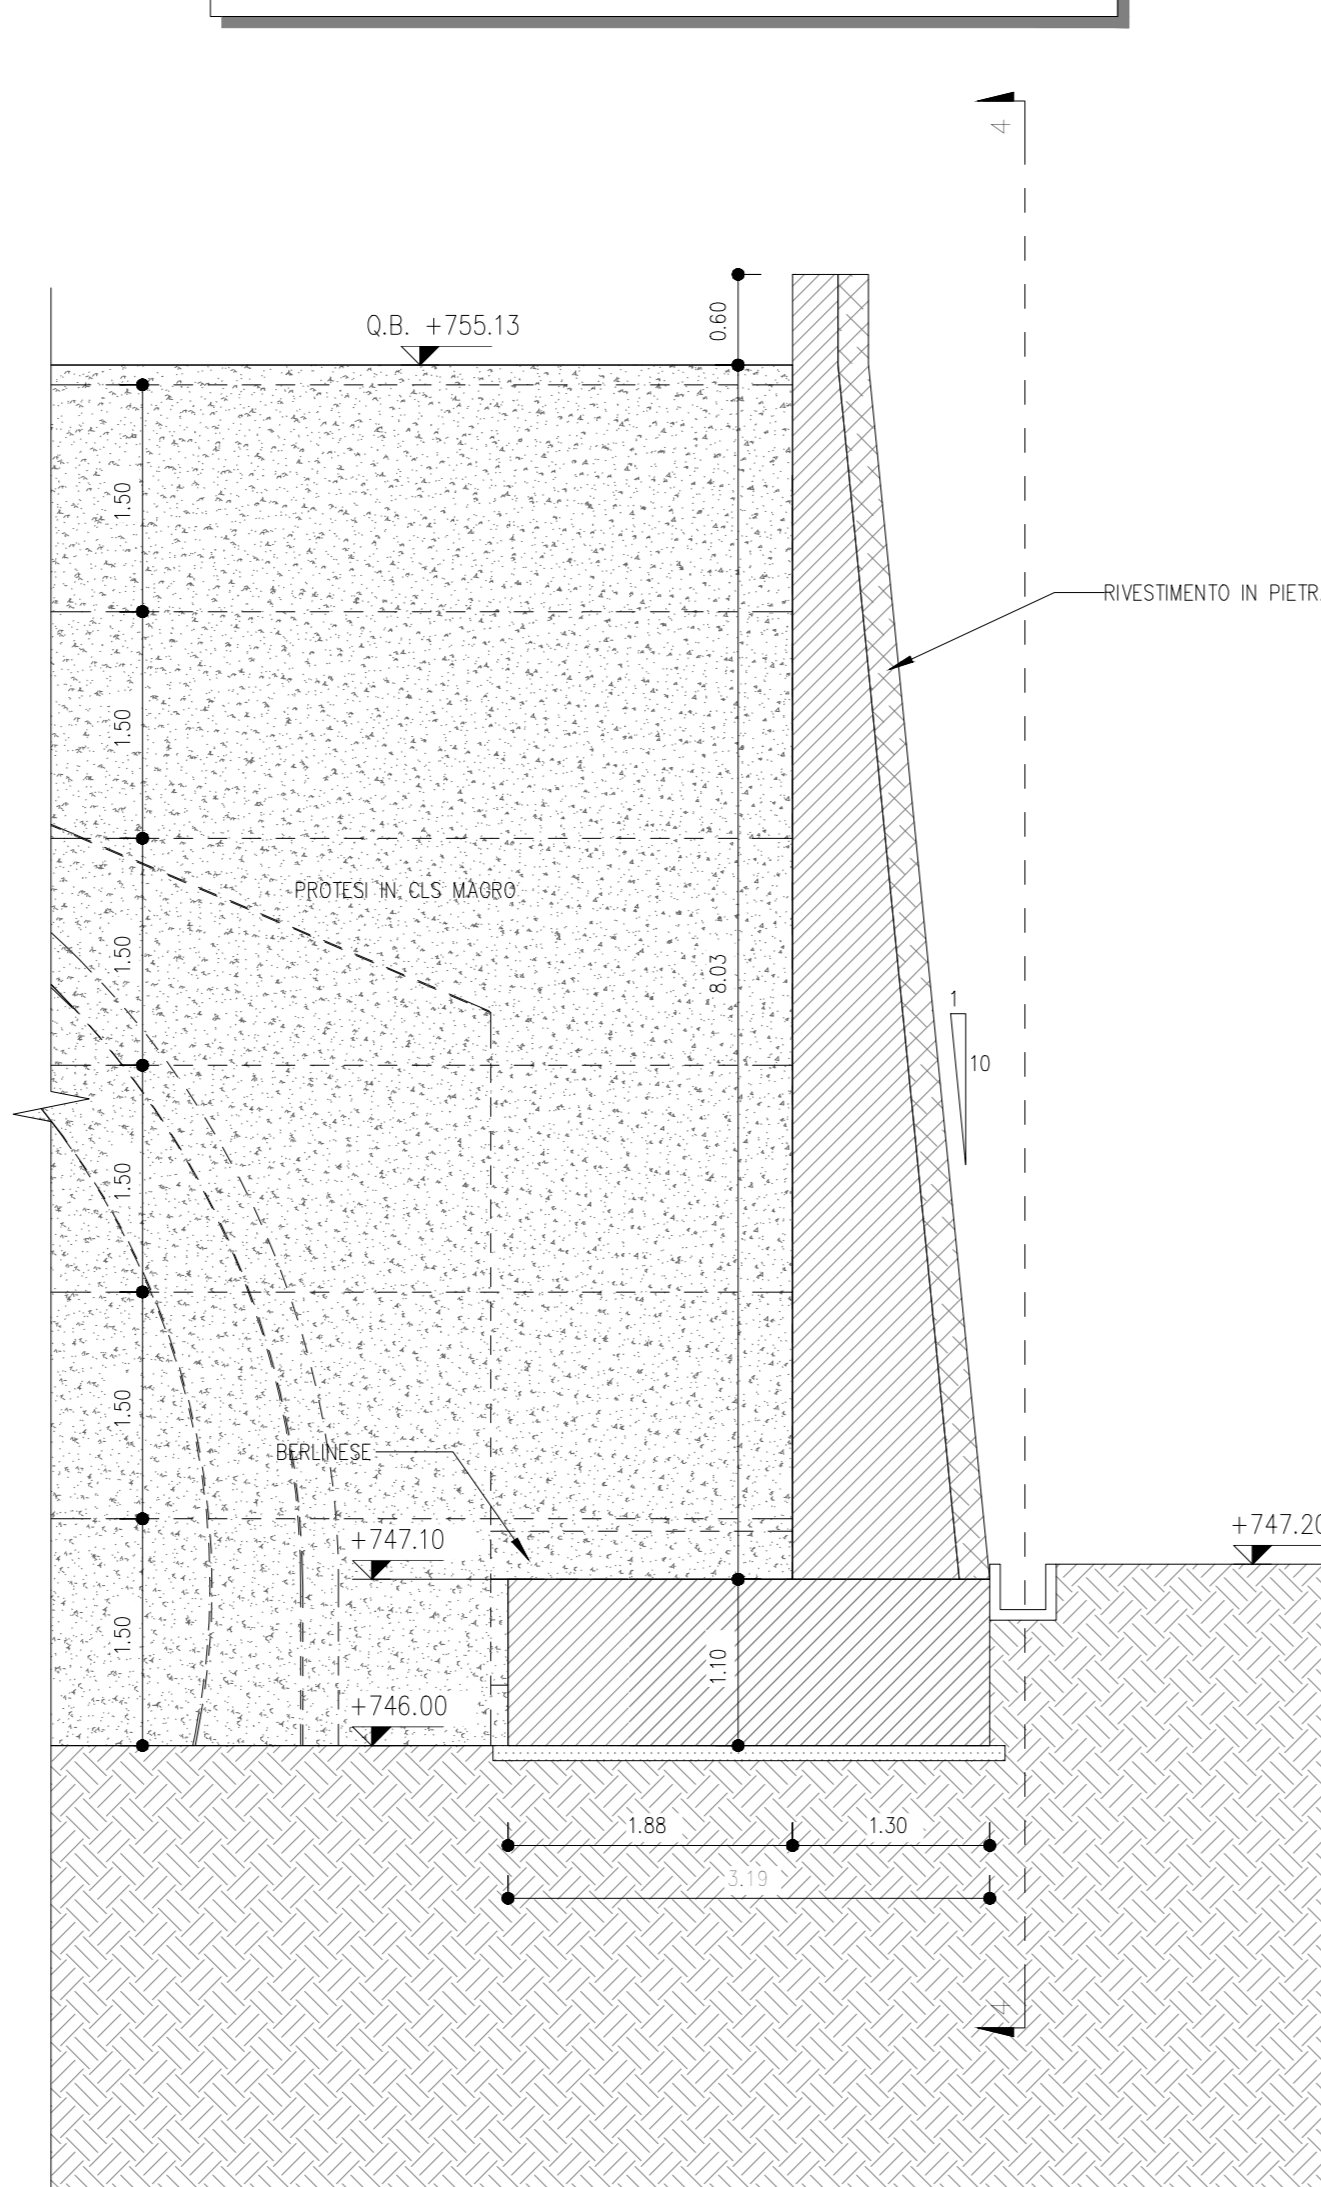

SEZIONE 2-2
SCALA 1 : 50

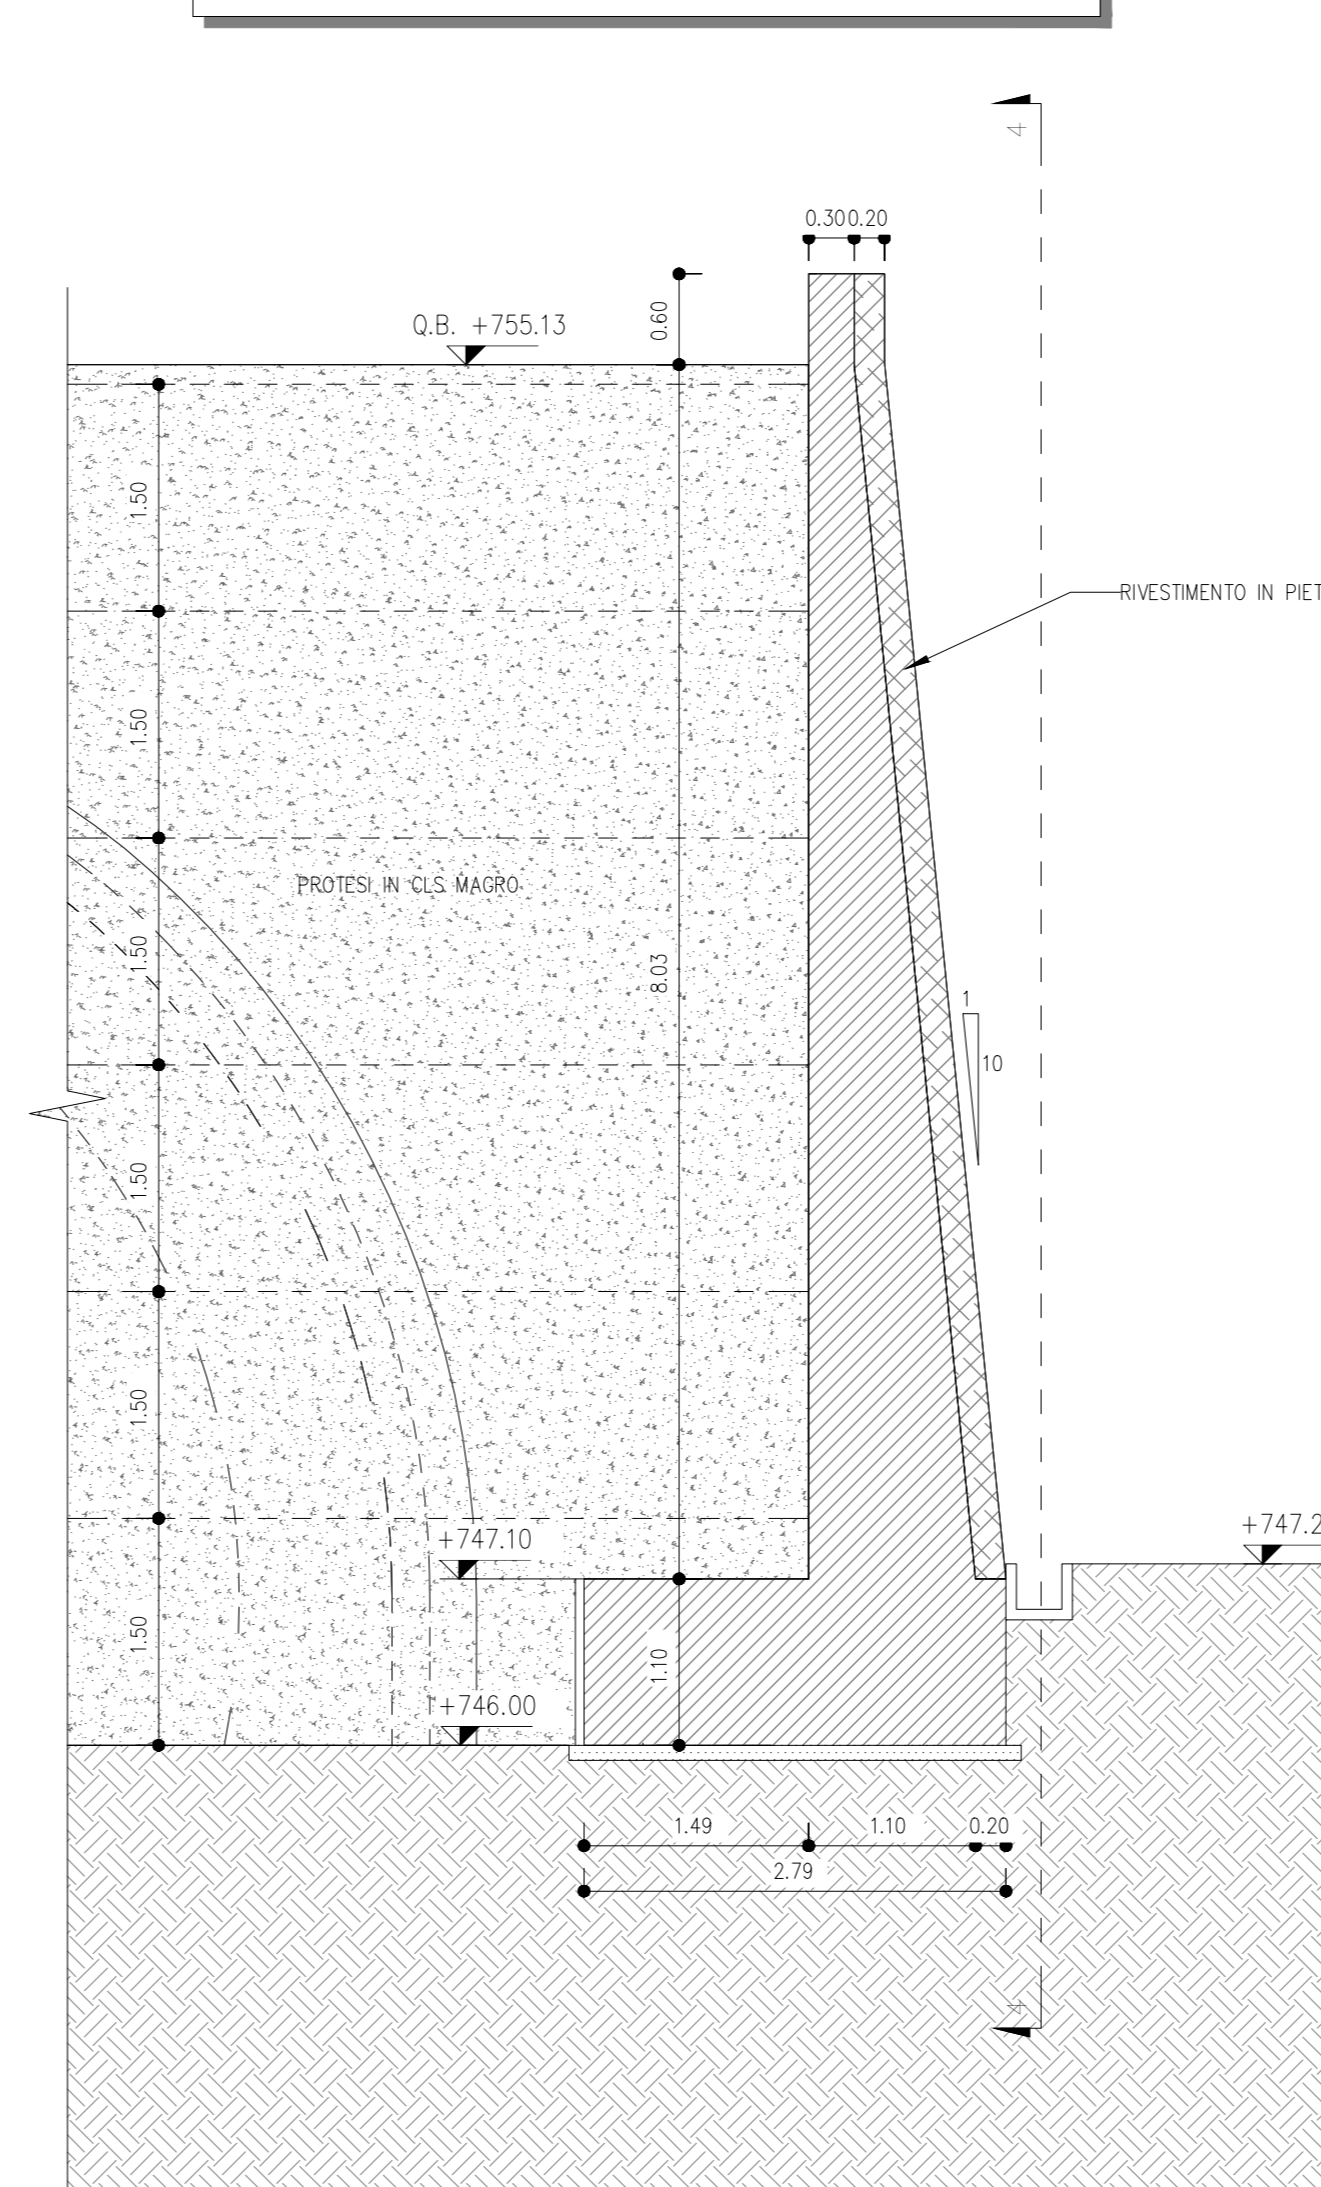

SEZIONE 3-3
SCALA 1 : 50



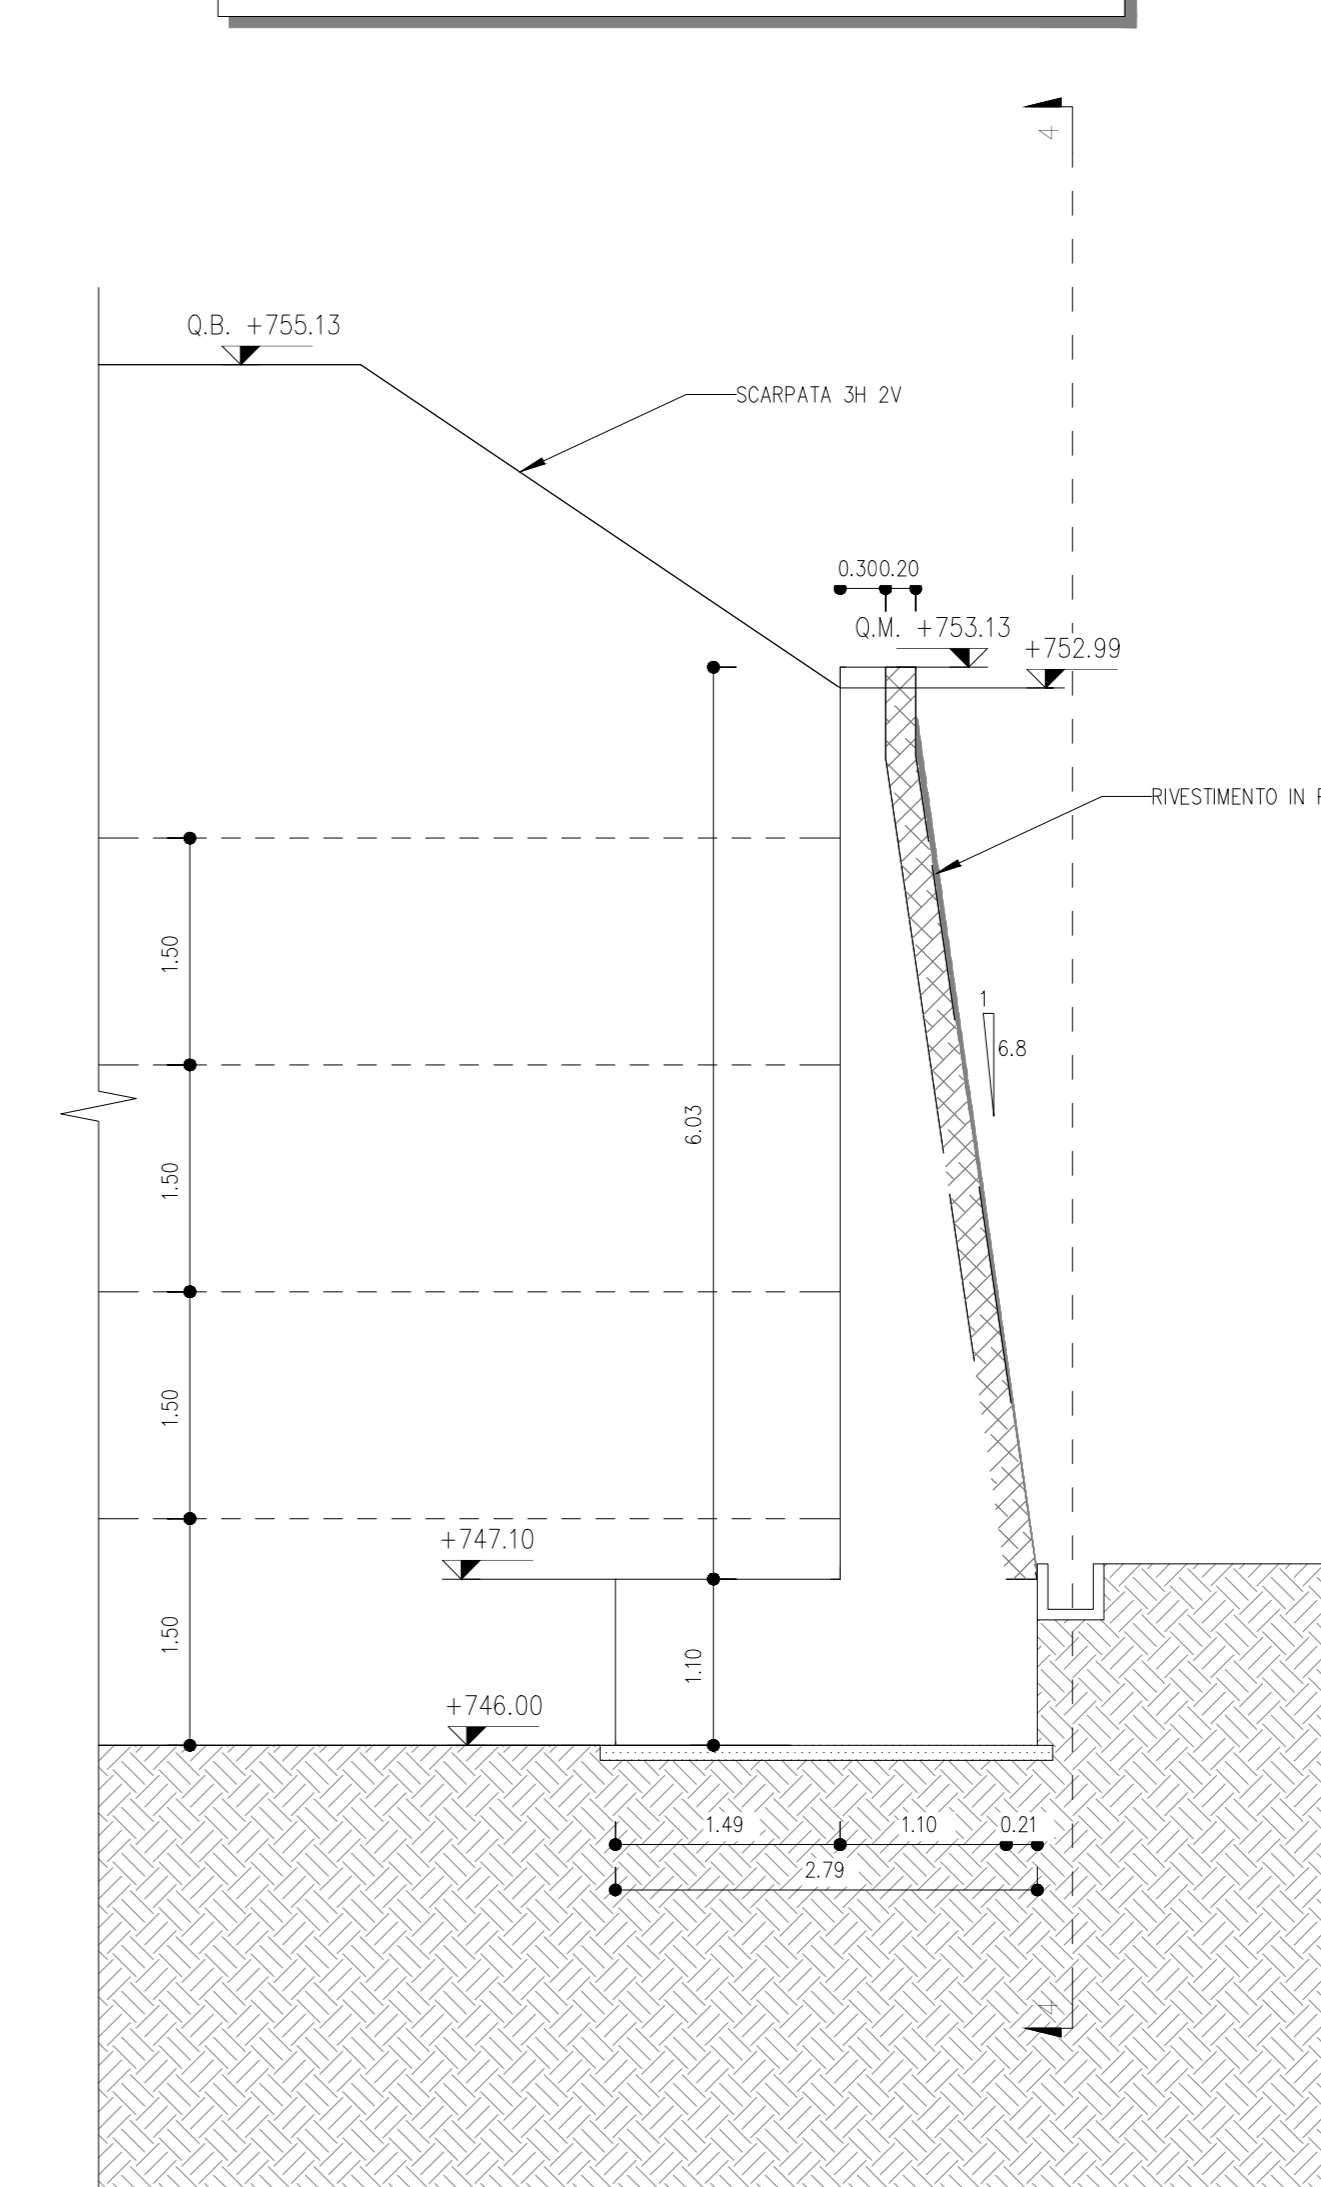


TABELLA QUANTITA'	
AREA SEZIONE 1.1 (PARTE IN ELEVAZIONE)	5.02mq
AREA SEZIONE 2.2 (PARTE IN ELEVAZIONE)	5.02mq
AREA SEZIONE 3.3 (PARTE IN ELEVAZIONE)	4.47mq


PIANTA A QUOTA +755.13
SCALA 1 : 100

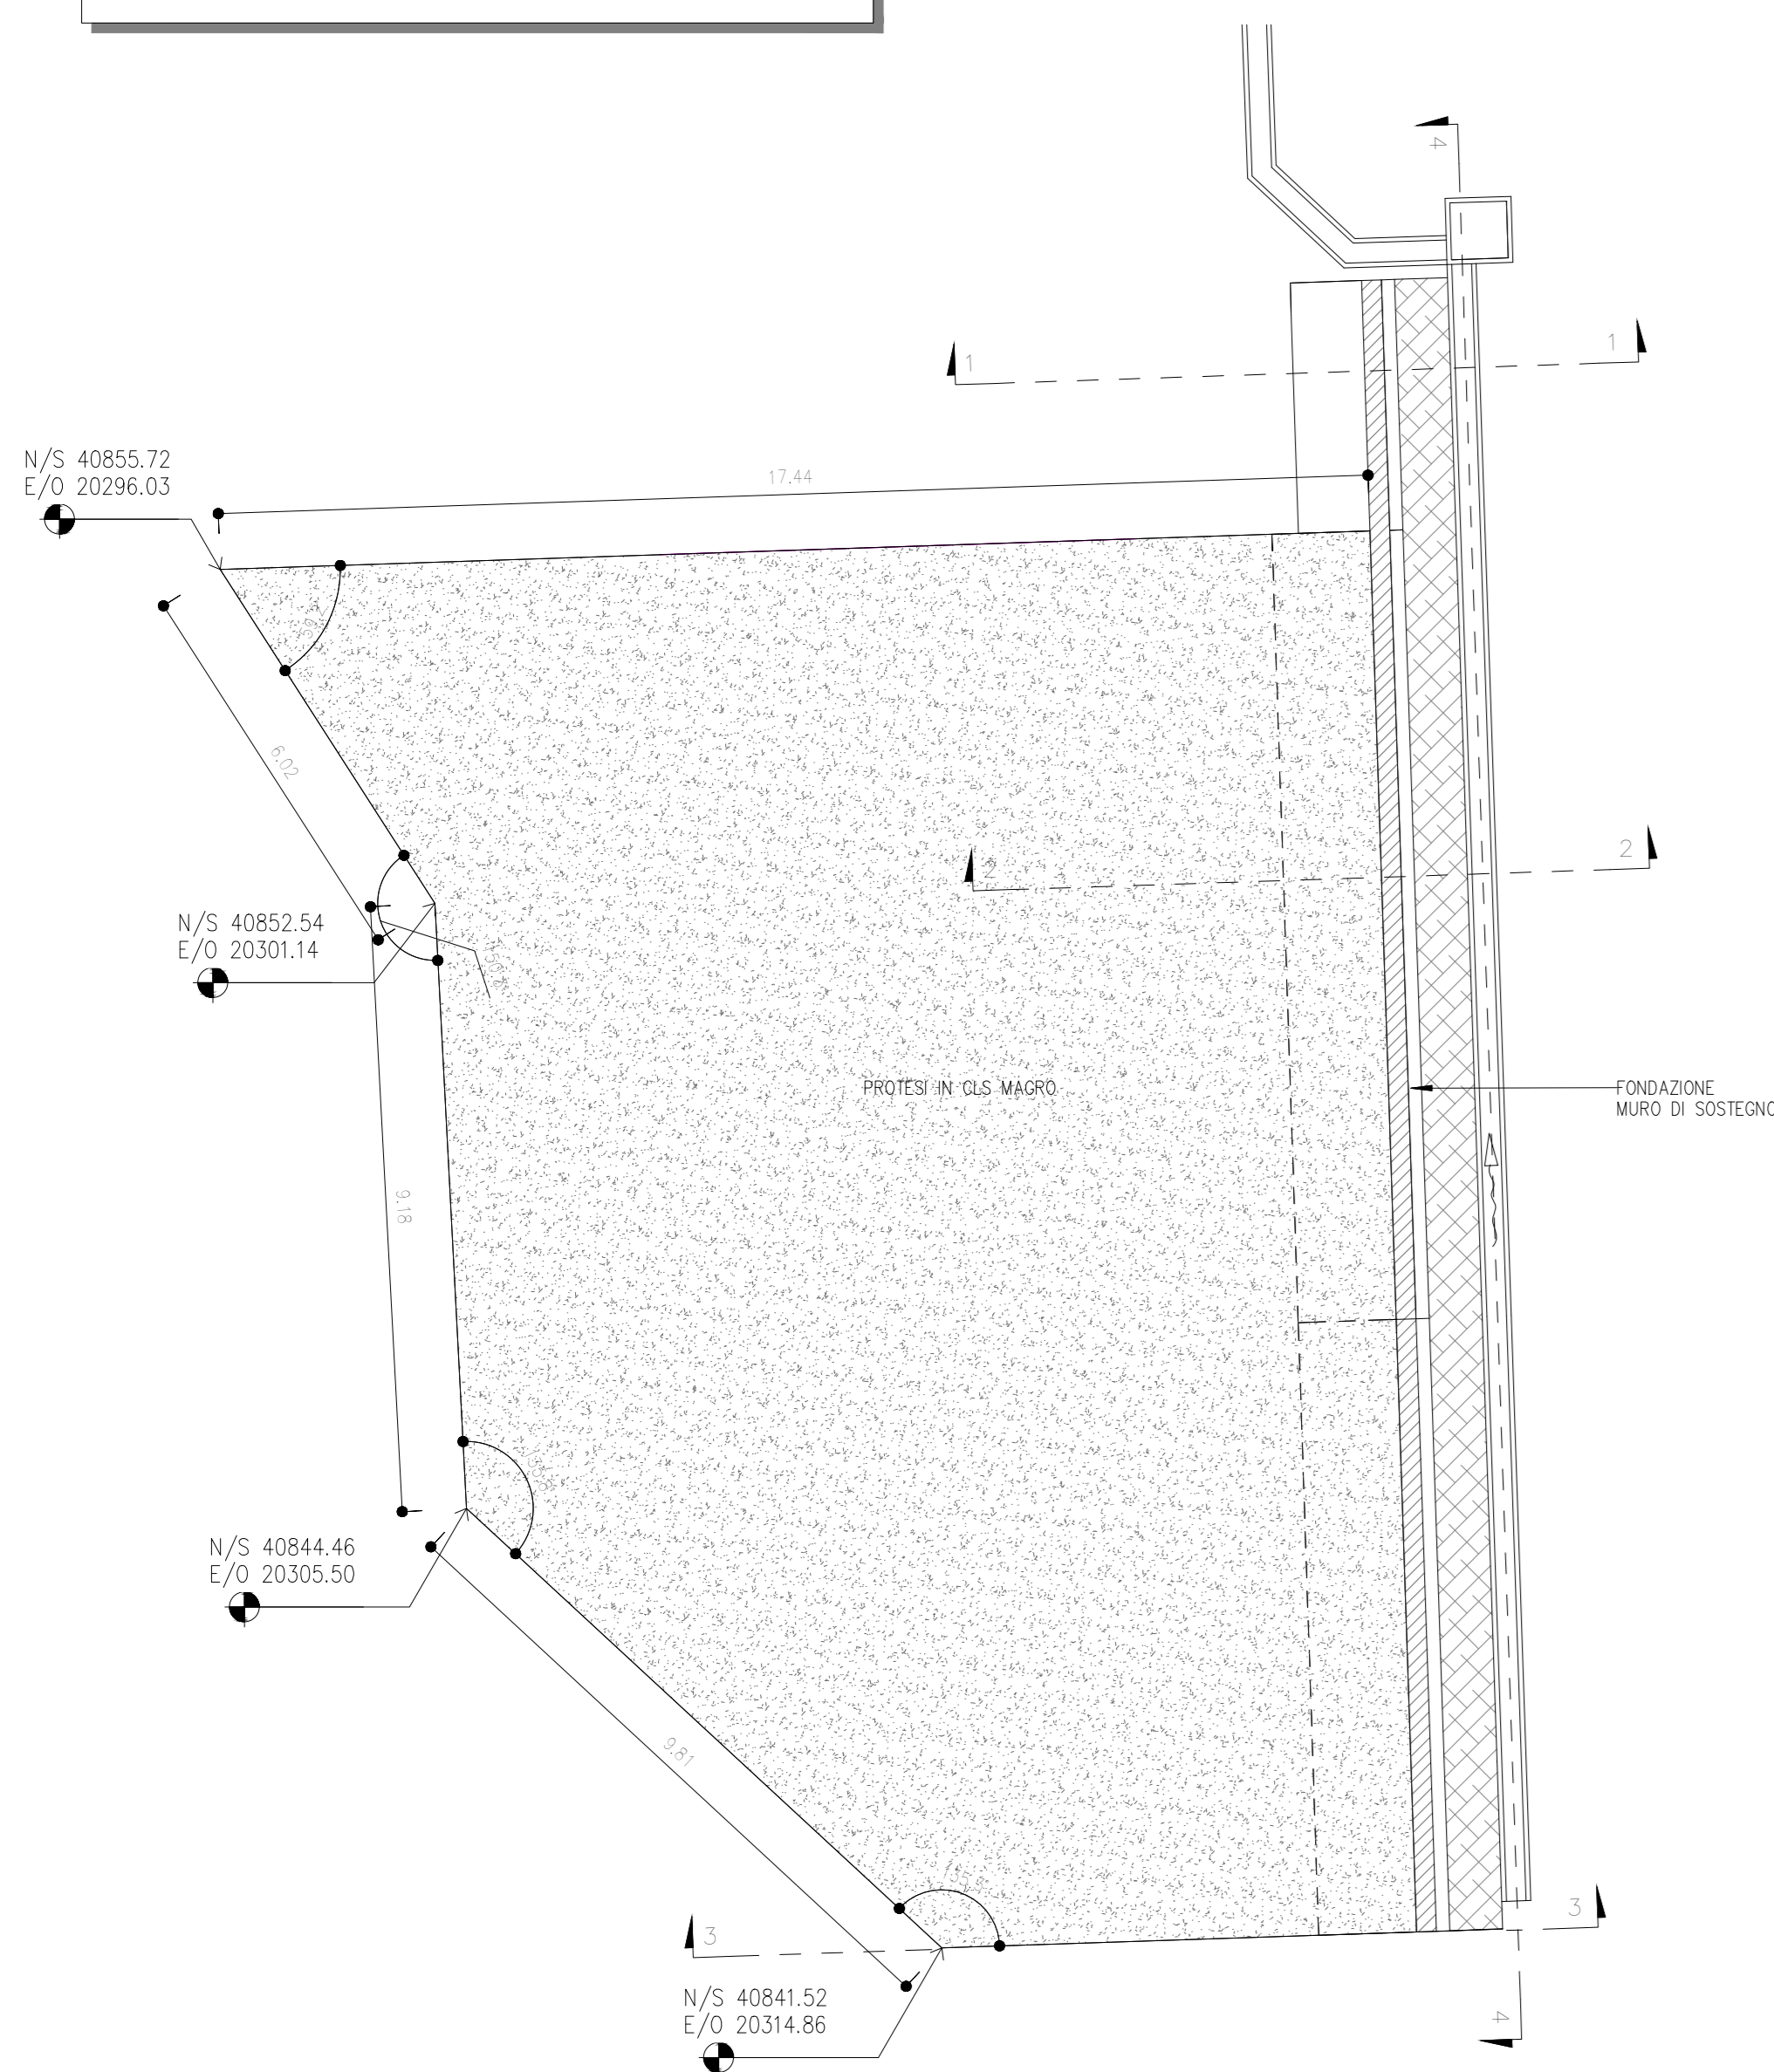

SEZIONE 4-4
SCALA 1 : 50

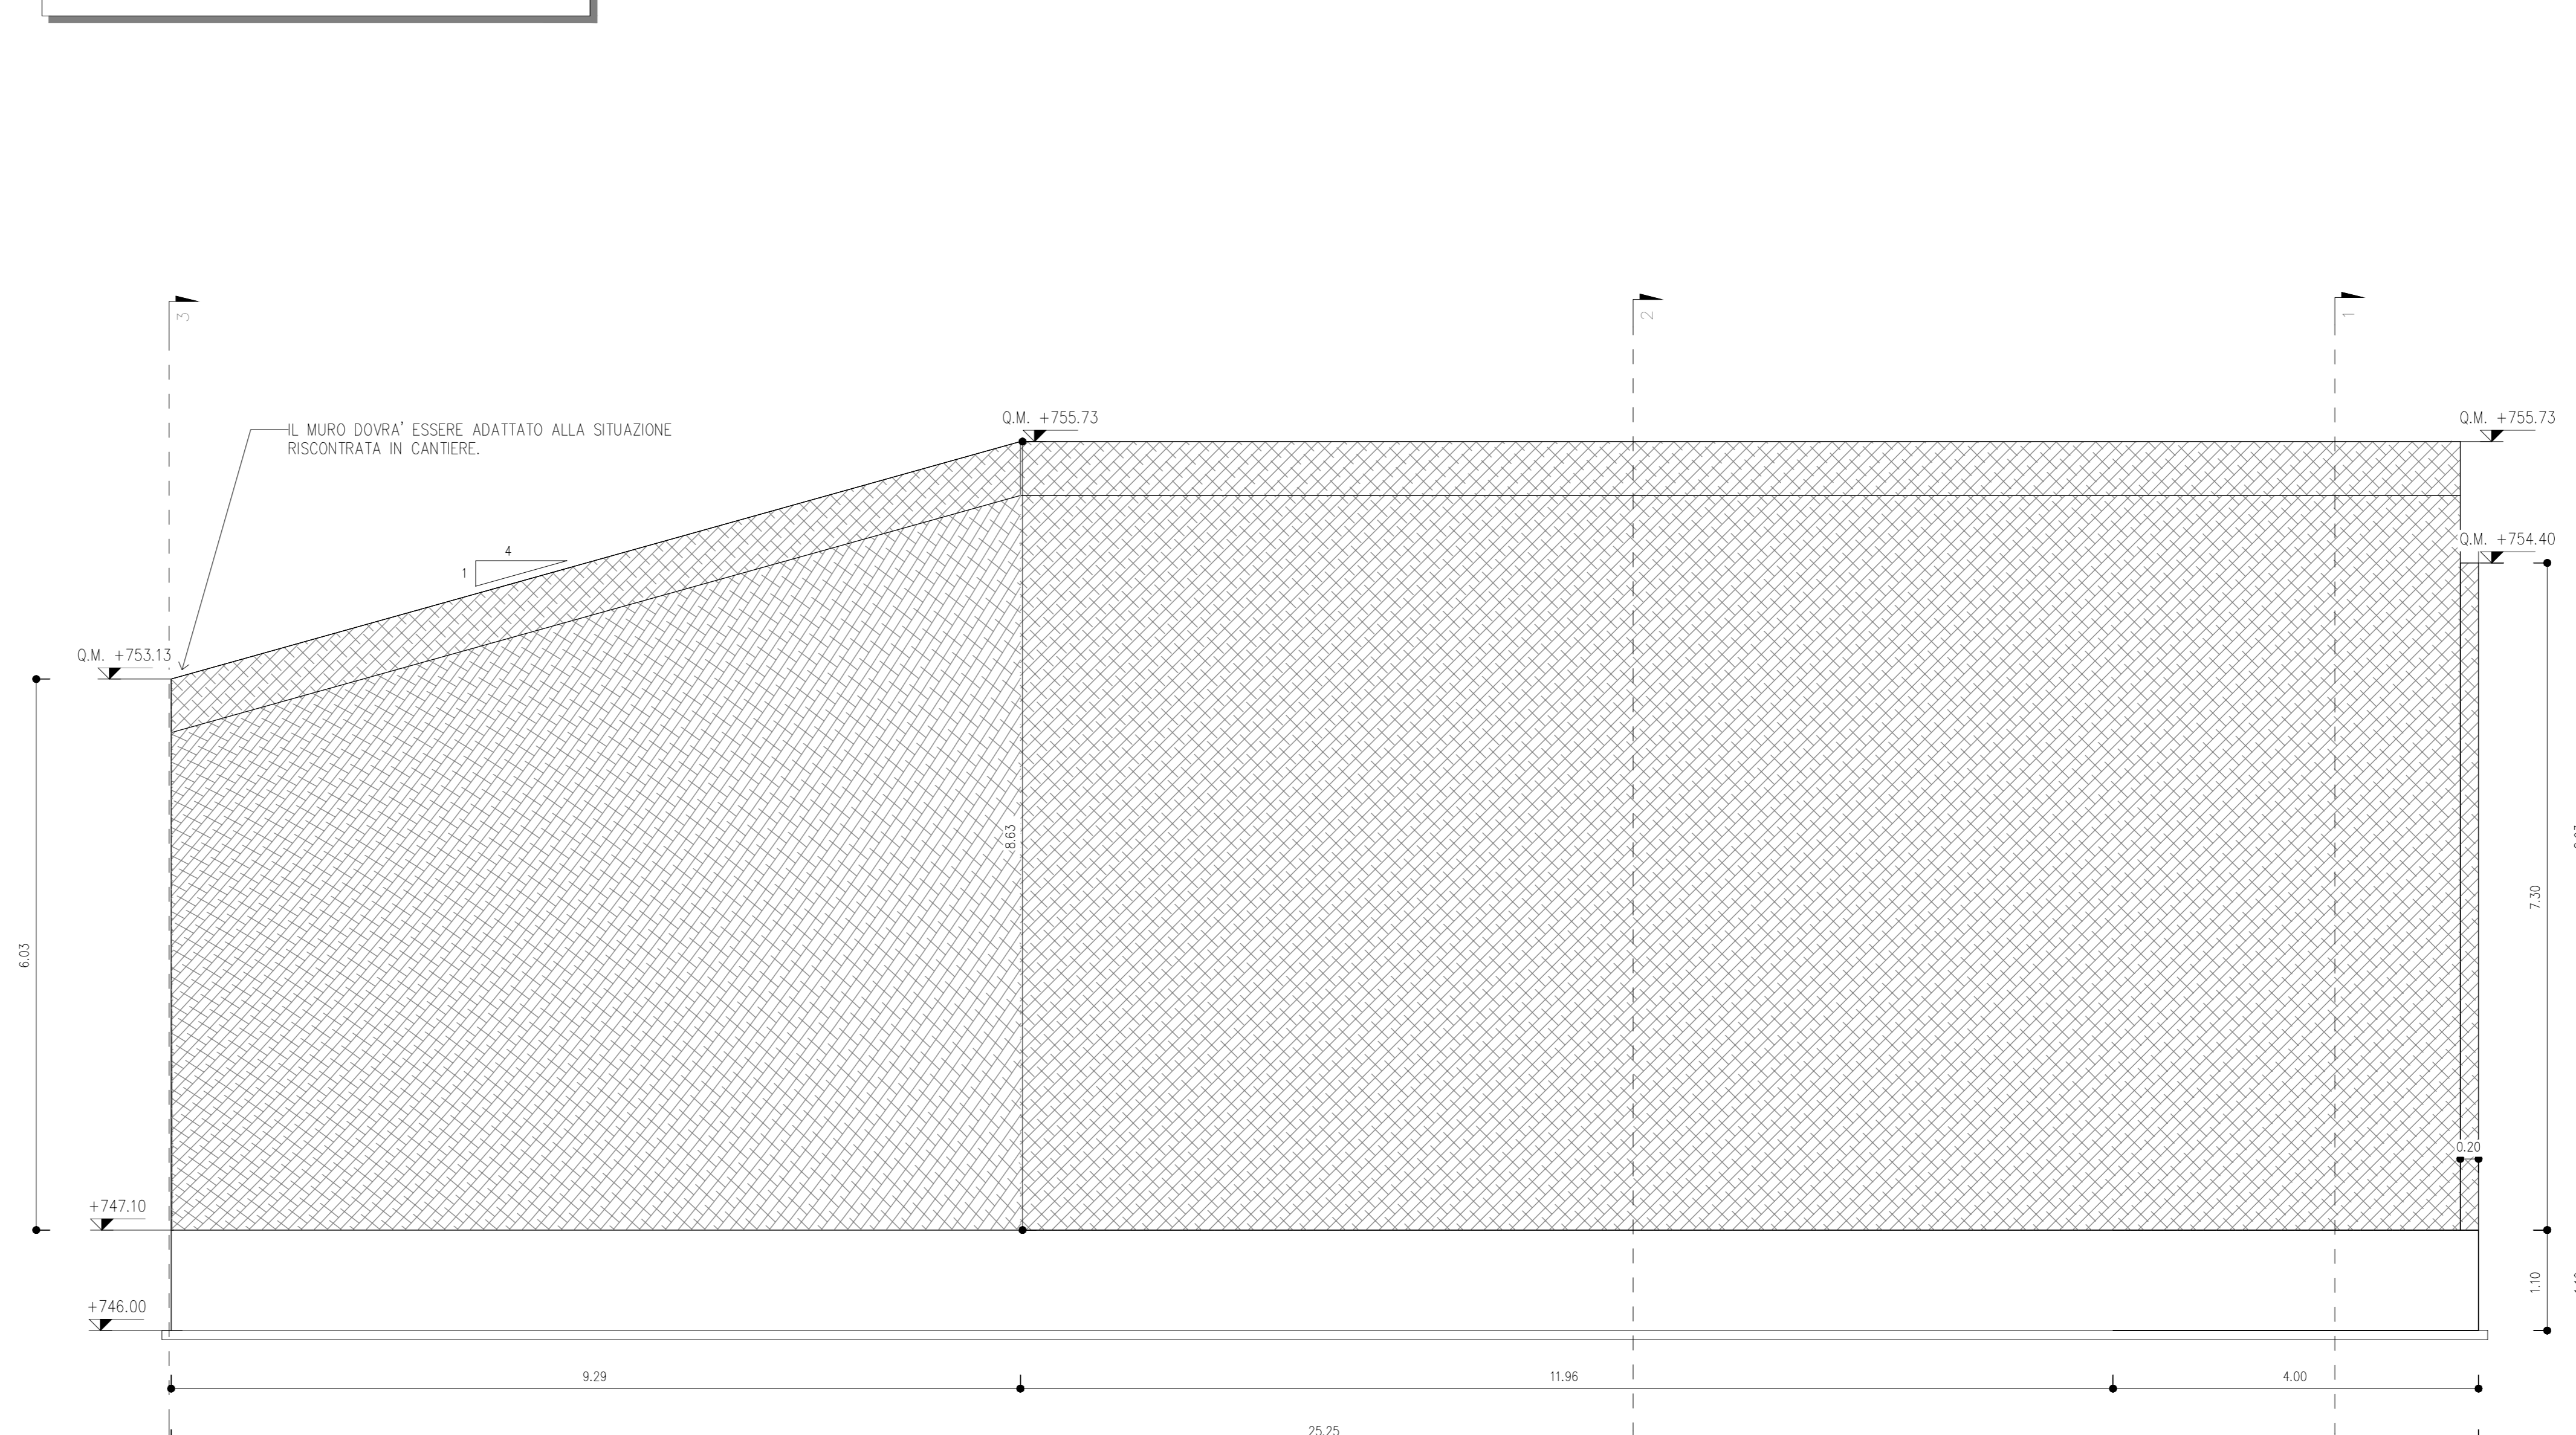

KEY-PLAN

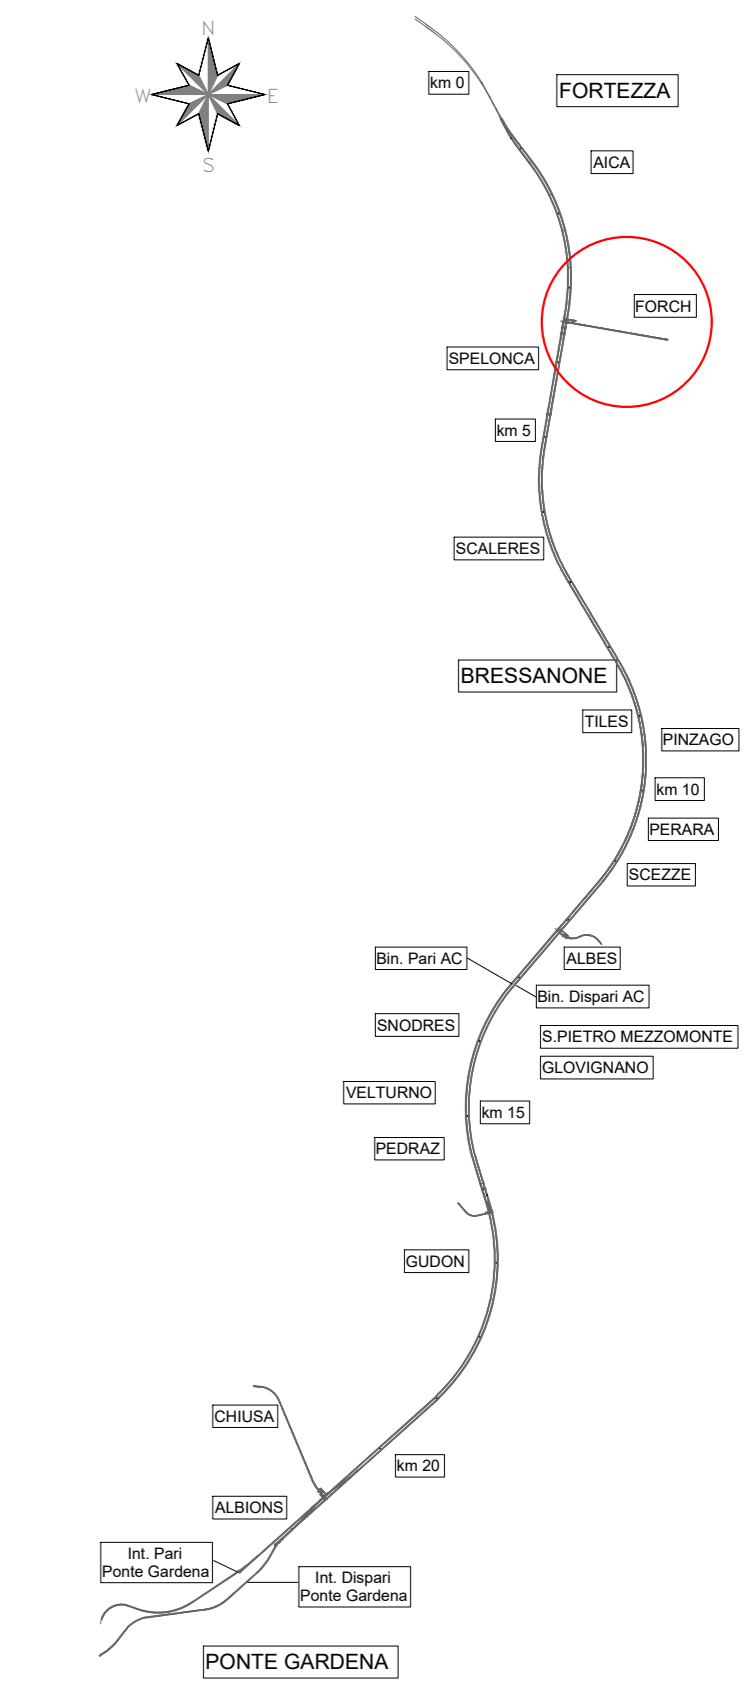

MATERIALI

PROTESI IN CALCESTRUZZO MAGRO
- Rispondenza ai requisiti delle norme UNI EN 206 e UNI 11104
- Classe di resistenza C 12/15
- Classe di esposizione ambientale X0

MURO DI SOSTEGNO
- Rispondenza ai requisiti delle norme UNI EN 206 e UNI 11104
- Classe di resistenza C 30/37
- Classe di esposizione ambientale XF1
- Diametro massimo degli aggregati = 32mm
- Rapporto massimo Acqua/Cemento = 0.50
- Classe di consistenza: S3-S4
- Incidenza 40kg/mc

ACCIAIO:
- Armature: B450C

COPRIFERRO:
- 5cm

FASI ESECUTIVE

FASE 1
- esecuzione del piano di lavoro per la realizzazione delle fondazioni del muro di sostegno definitivo, in caso di rivestimento di materiali scelti di sotto dell'impronta della fondazione del muro, esecuzione della bonifica del materiale sciolto, gradonatura del versante roccioso e getto di magrone di completamento del piano di fondazione.

FASE 2
- armatura e getto delle fondazioni del muro di sostegno definitivo

FASE 3
- armatura e getto delle fondazioni del paramento del muro


FASE 4
- getto per strati successivi di spessore 1,0m -1,50 m della protesi in calcestruzzo magro fino a quota sommità blocco.

LEGENDA

P.C.	Piano dei centri	P.S.	Piano di scavo
P.F.	Piano del ferro	Q.C.	Quota cordolo berlinese
D.M.	Quota sommità muro	Q.T.	Quota del terreno
Q.B.	Quota testa protesi in calcestruzzo		

NOTE

Gli interventi di protezione del versante con barriere paramassi e consolidamento del versante con rete metallica di protezione sono indicativi.

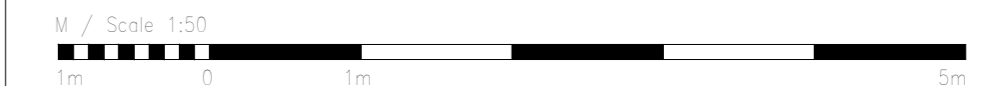

COMMITTENTE:



DIREZIONE LAVORI:



APPALTATORE:



PROGETTAZIONE:

MANDATARIA: SWS



IL DIRETTORE DELLA PROGETTAZIONE:

PROGETTO ESECUTIVO

PROGETTAZIONE ESECUTIVA ED ESECUZIONE DEI LAVORI DI REALIZZAZIONE DEL LOTTO 1 DEL QUADRUPPLICAMENTO DELLA LINEA FERROVIARIA FORTEZZA - VERONA TRATTA "FORTEZZA - PONTE GARDENA"

DISEGNO
08 - GALLERIA
D-GALLERIA SCALERES
Imbocco Nord (Fortezza)
Muro di contenimento e protesi in calcestruzzo - Carpenteria

APPALTATORE: IL DIRETTORE TECNICO

COMMESSA: LOTTO FASE ENTE TIPO DOC. OPERA/DISCIPLINA PROGR. REV.

Rev.	Descrizione	Redatto	Verificato	Data	Approvato	Data	Autografo/Date
A	Emissione	M. Inganni	A. Valente	13/01/22	D. Buttafava	15/01/22	
B	Emissione per indicazioni Contrattoria	L. Giustolisi	A. Valente	18/07/22	D. Buttafava	20/07/22	
C	Emissione a seguito di avvisi e modificazioni	S. Cota	P. Fontana	26/03/23	D. Buttafava (interim)	27/03/23	