



TABELLA DI TRACCIAMENTO CADITOIE


PUNTO	E [m]	N [m]	Q.alt [m.s.l.m]
C01	19252.125	26543.507	533.94
C02	19256.474	26546.722	534.00
C03	19248.154	26539.836	534.00

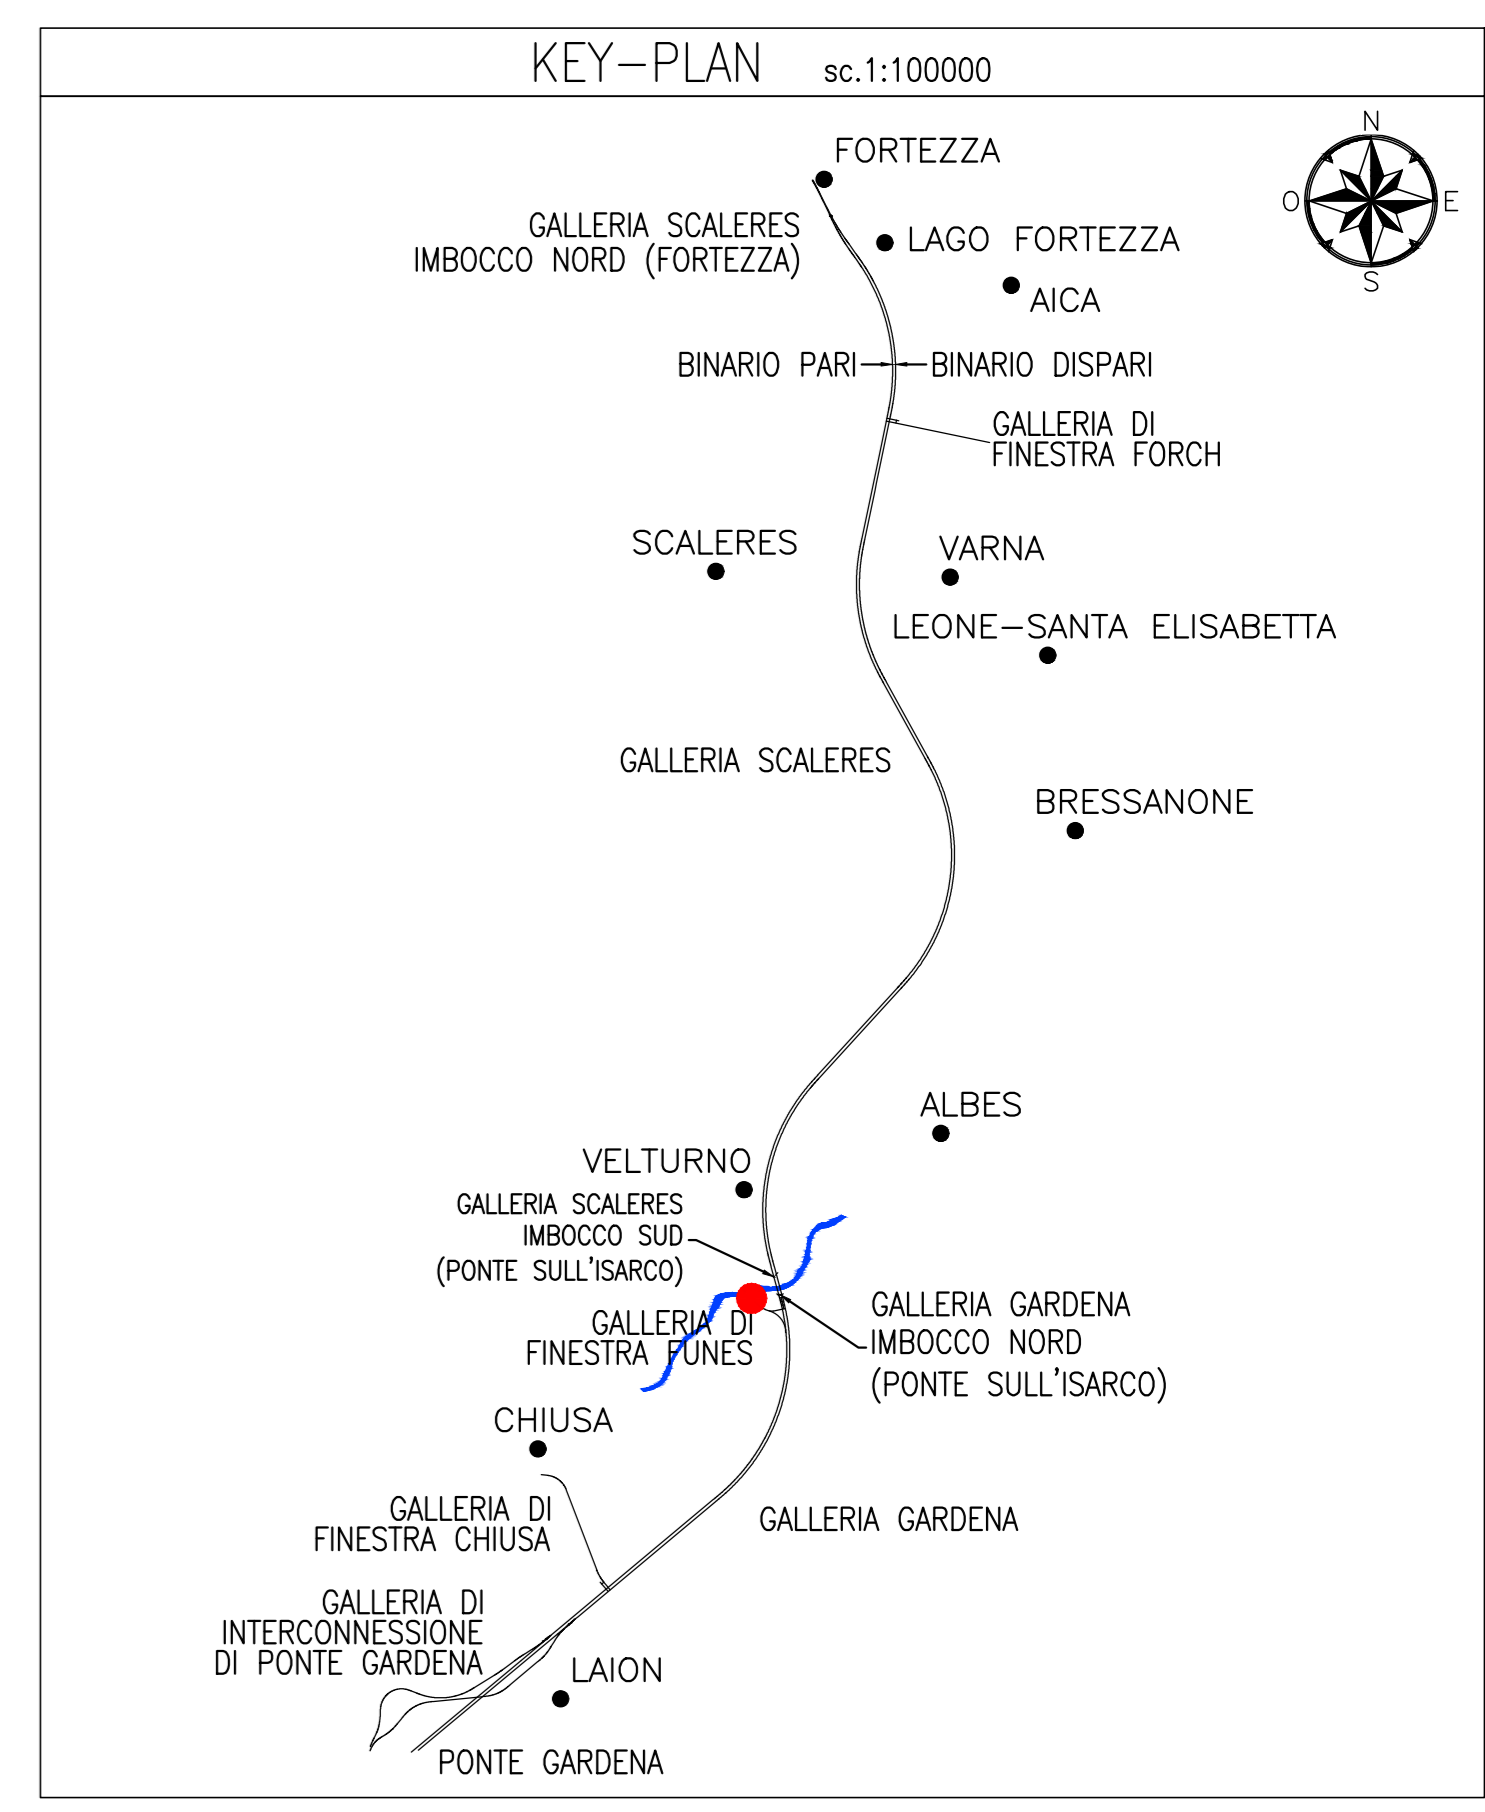


DETTAGLIO RIPRISTINO FOSSO
SCALA 1:20
SEZIONE LONGITUDINALE

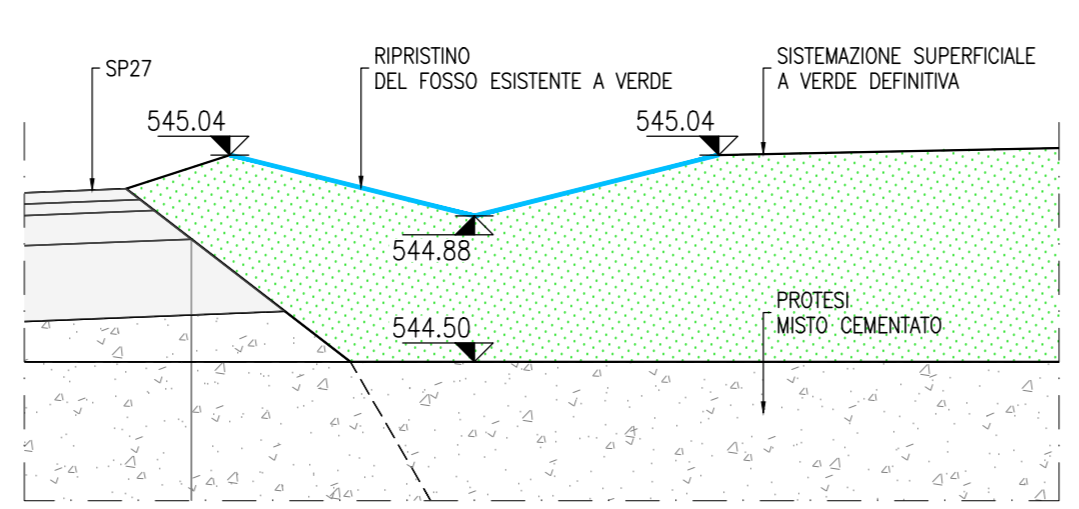


DETTAGLIO TUBO P.V.C.
TUBO P.V.C. SN8 - SDR 34 (NORME UNI EN 1401-1)

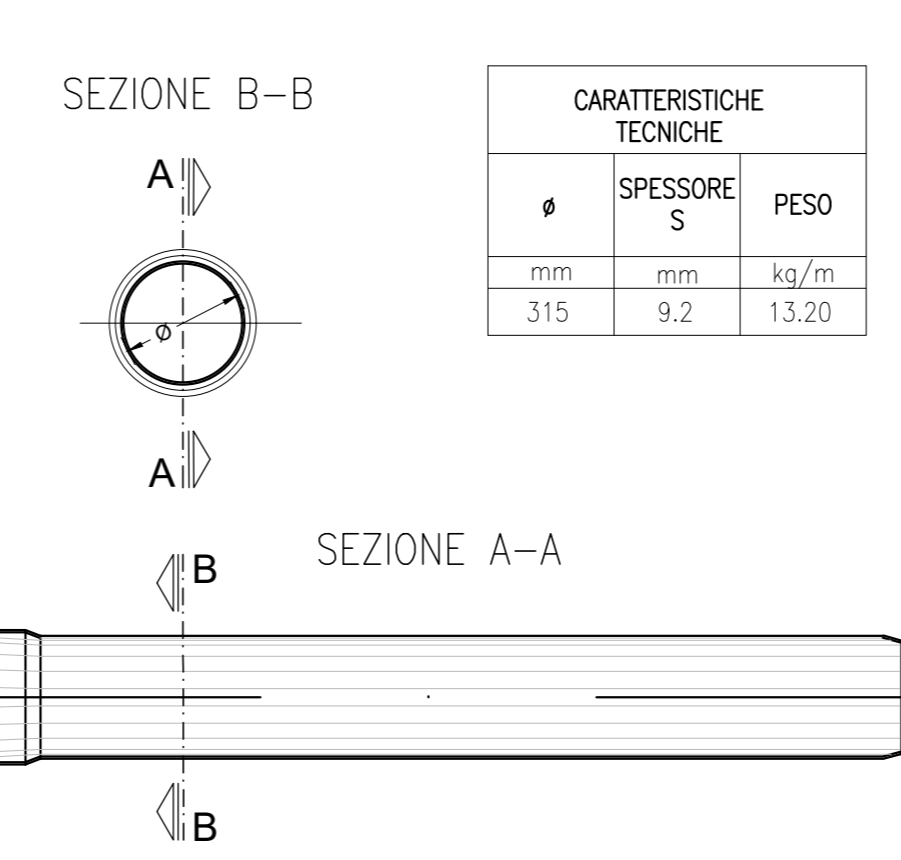


DETTAGLIO CADITOIA
CADITOIA STRADALE AD ASOLE IN GHISA SFEROIDALE

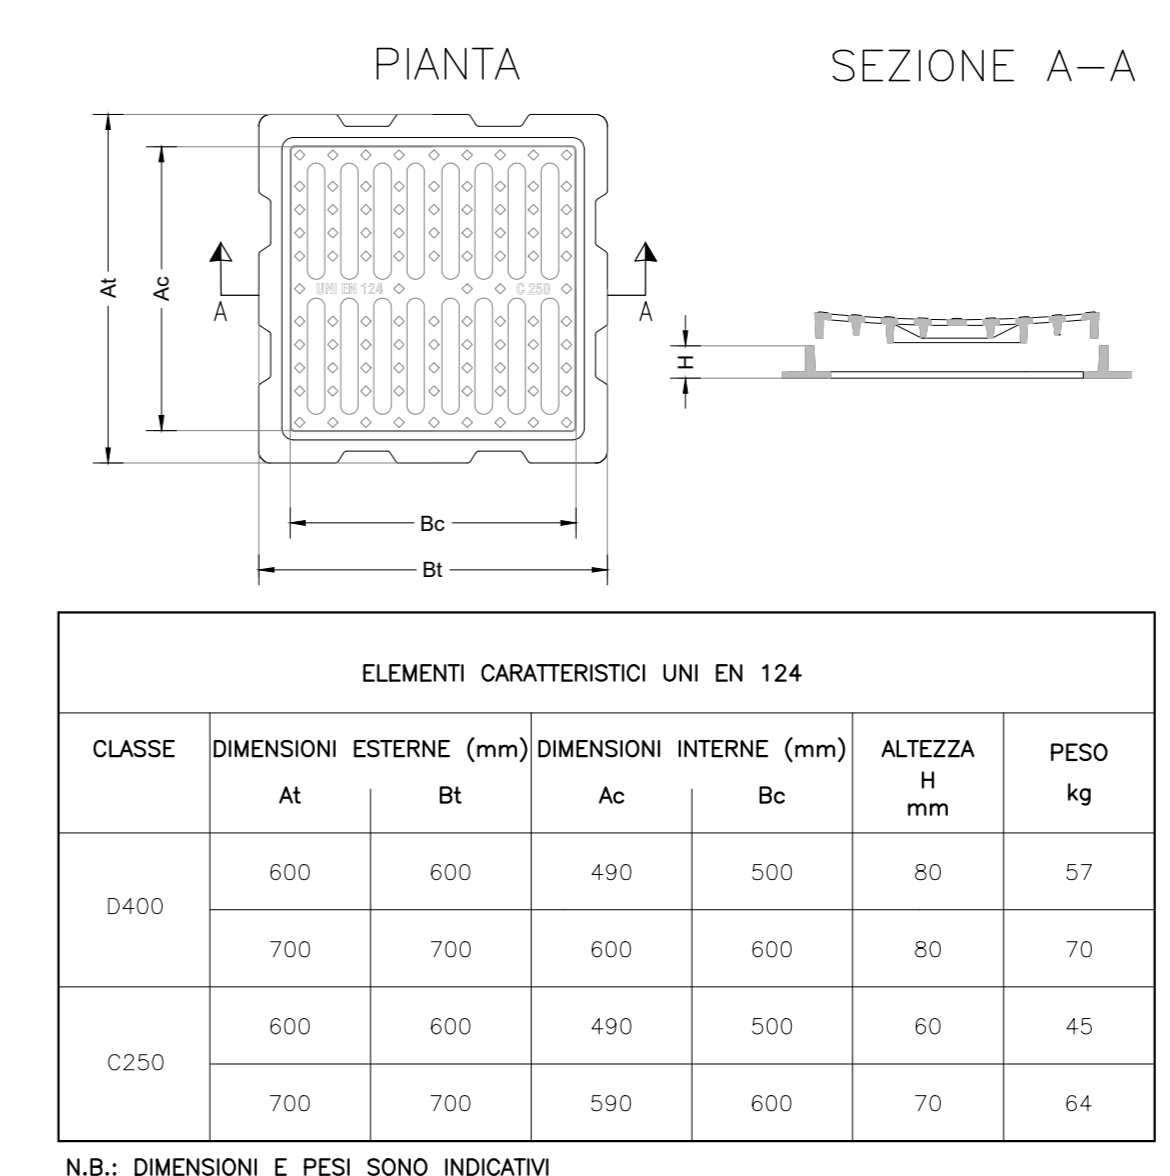


SEZIONE A-A
SCALA 1:50

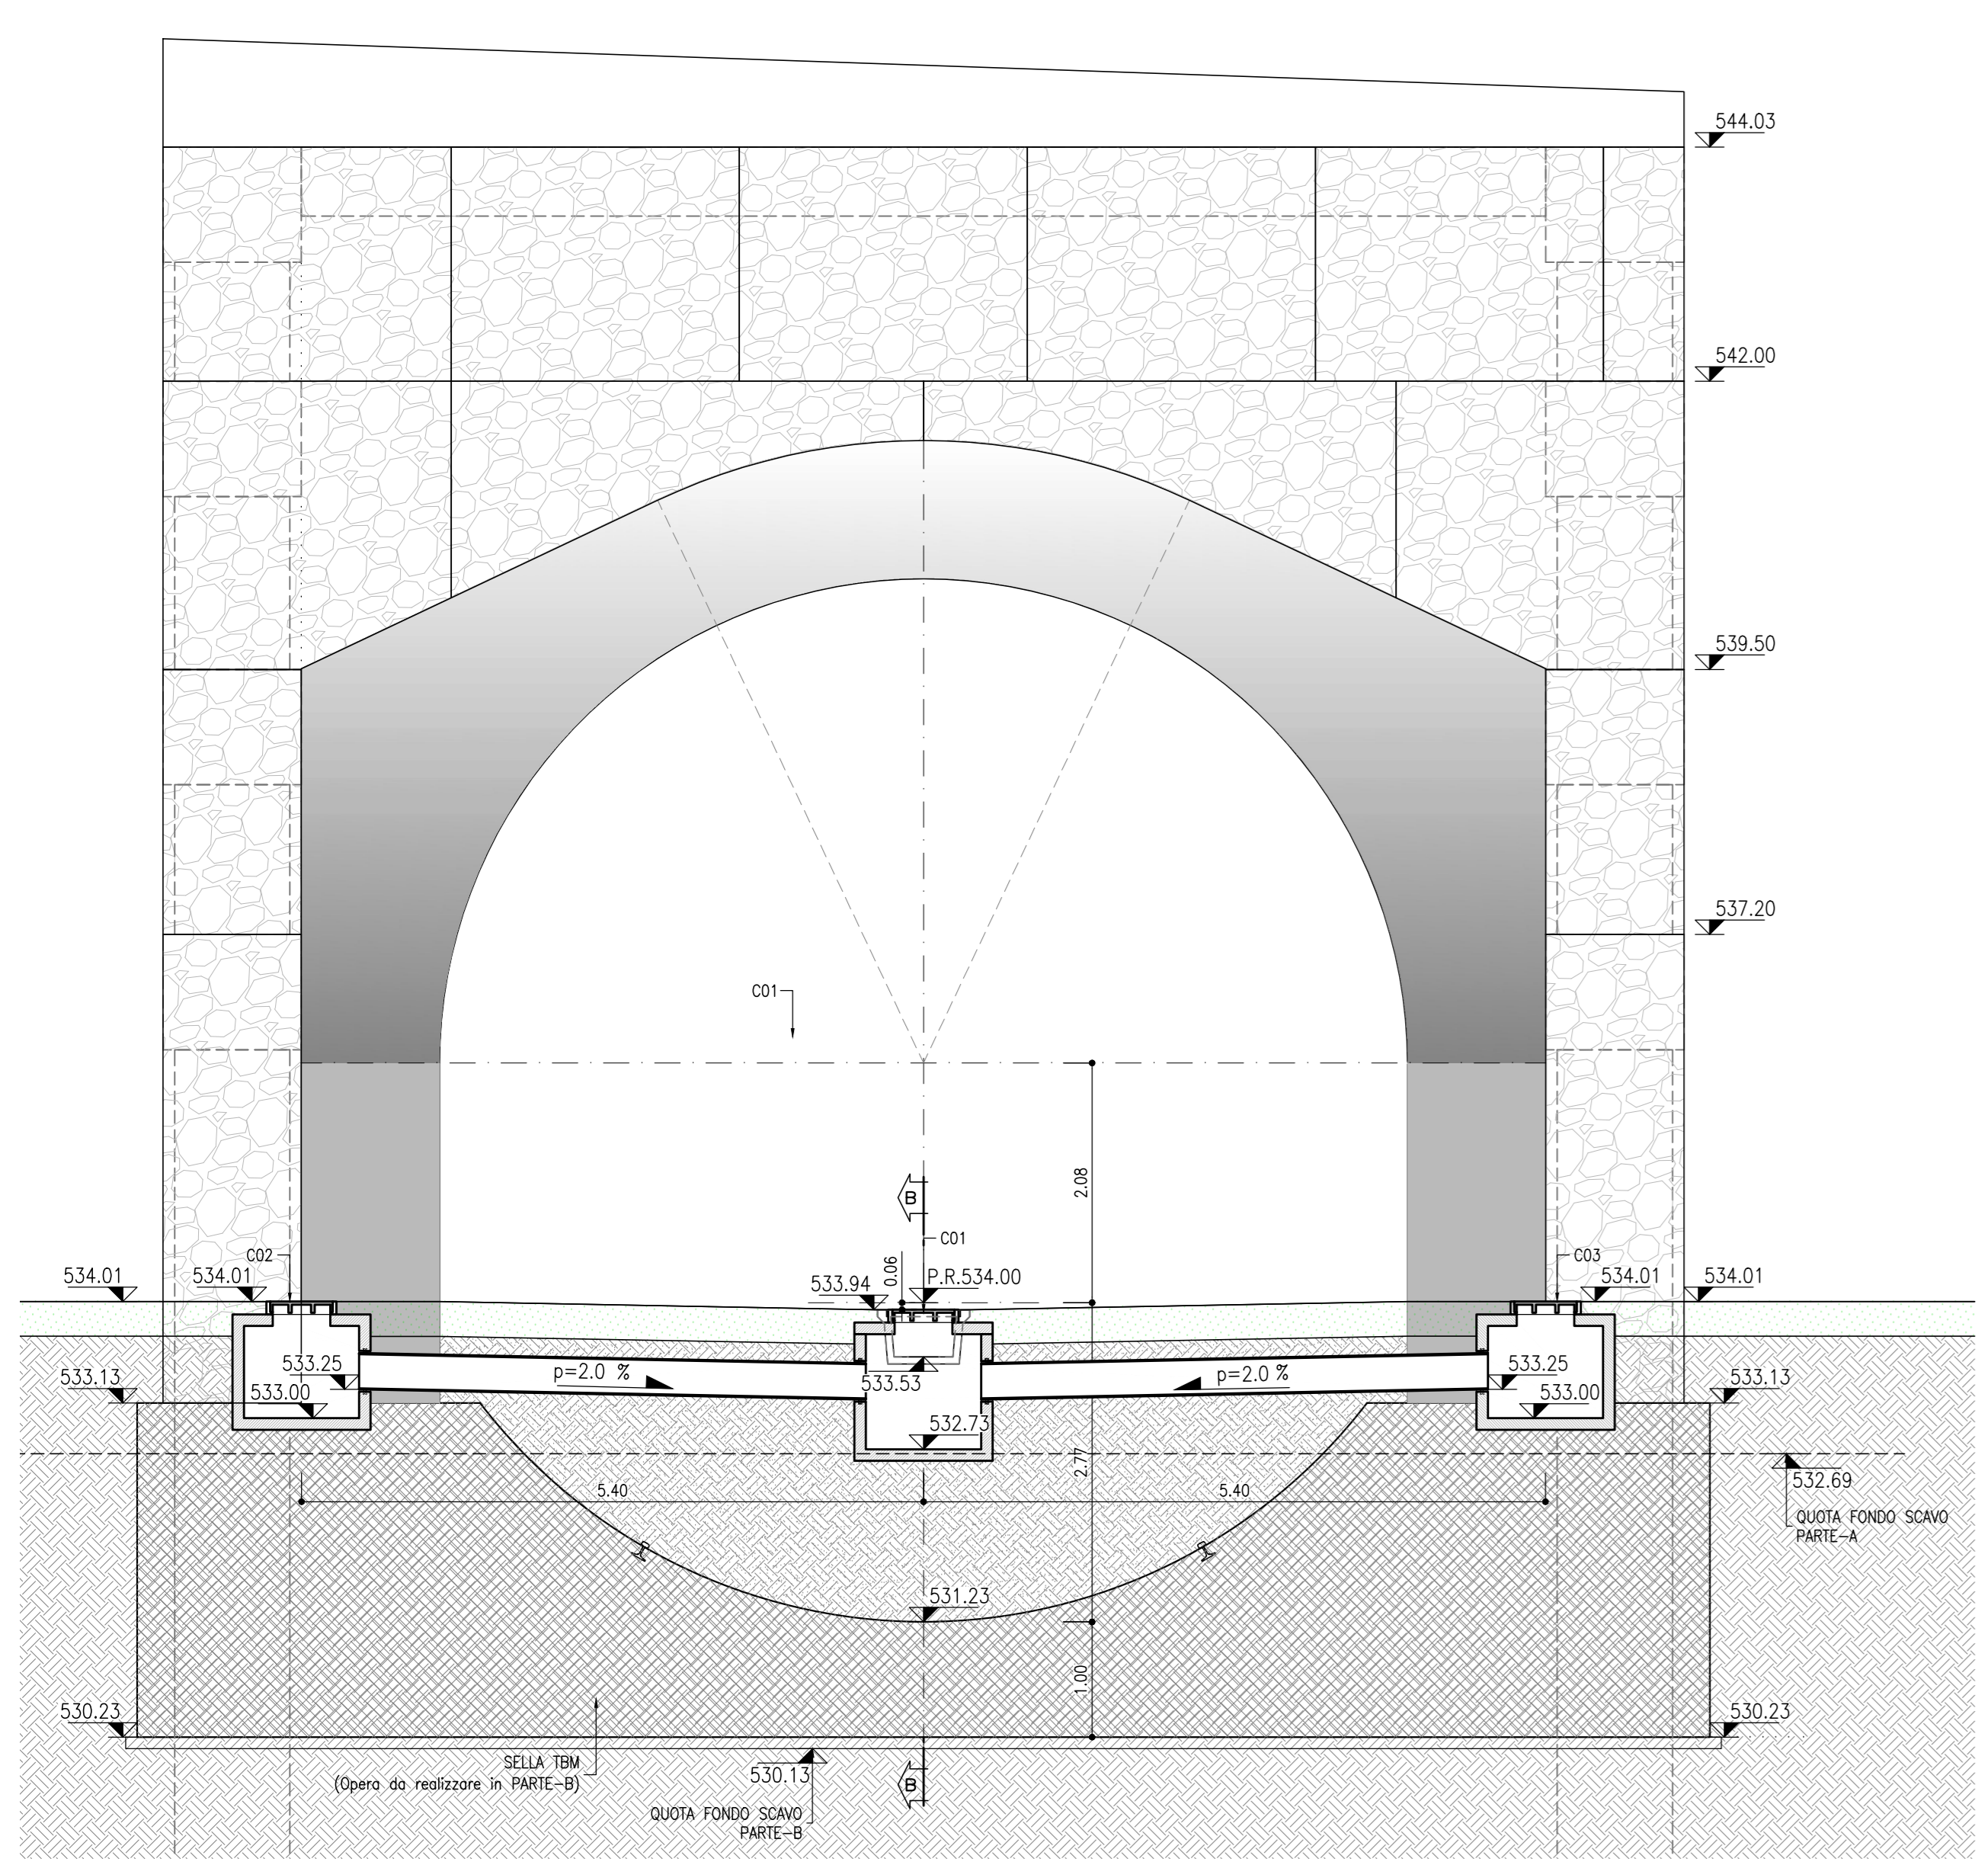


DETTAGLIO POZZETTO DI RACCORDO ED ISPEZIONE
SCALA 1:20
PIANTA

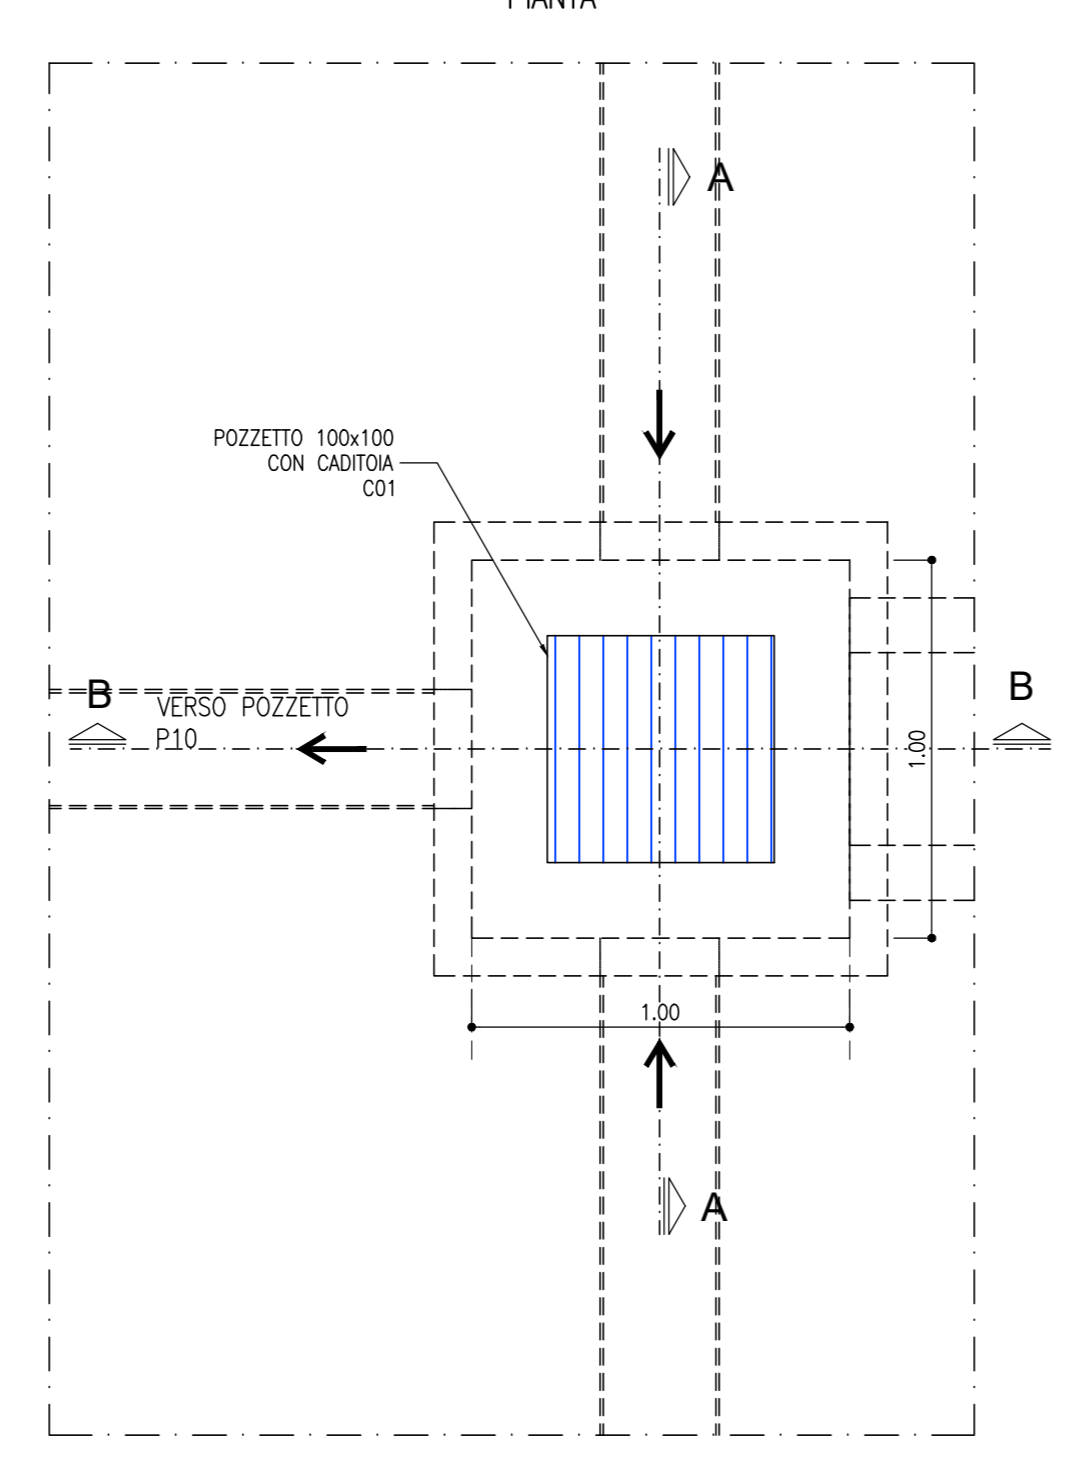

DETTAGLIO SEZIONE B-B
SCALA 1:20

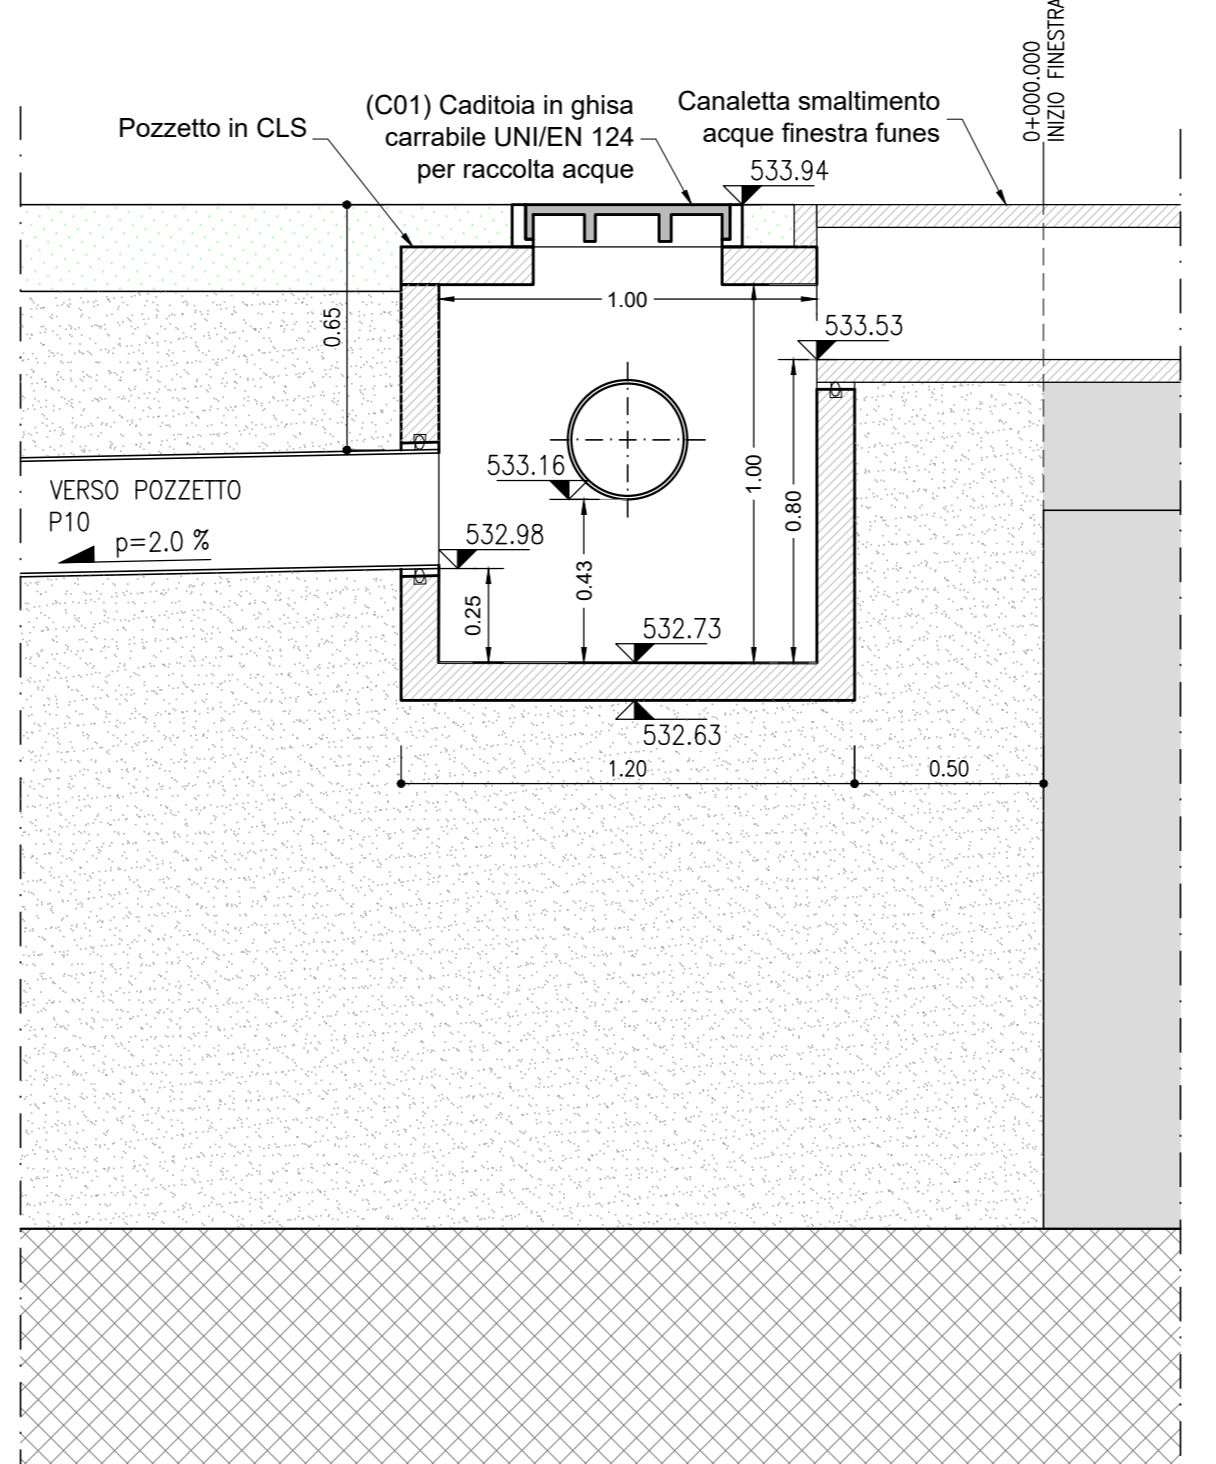

DETTAGLIO SEZIONE A-A
SCALA 1:20

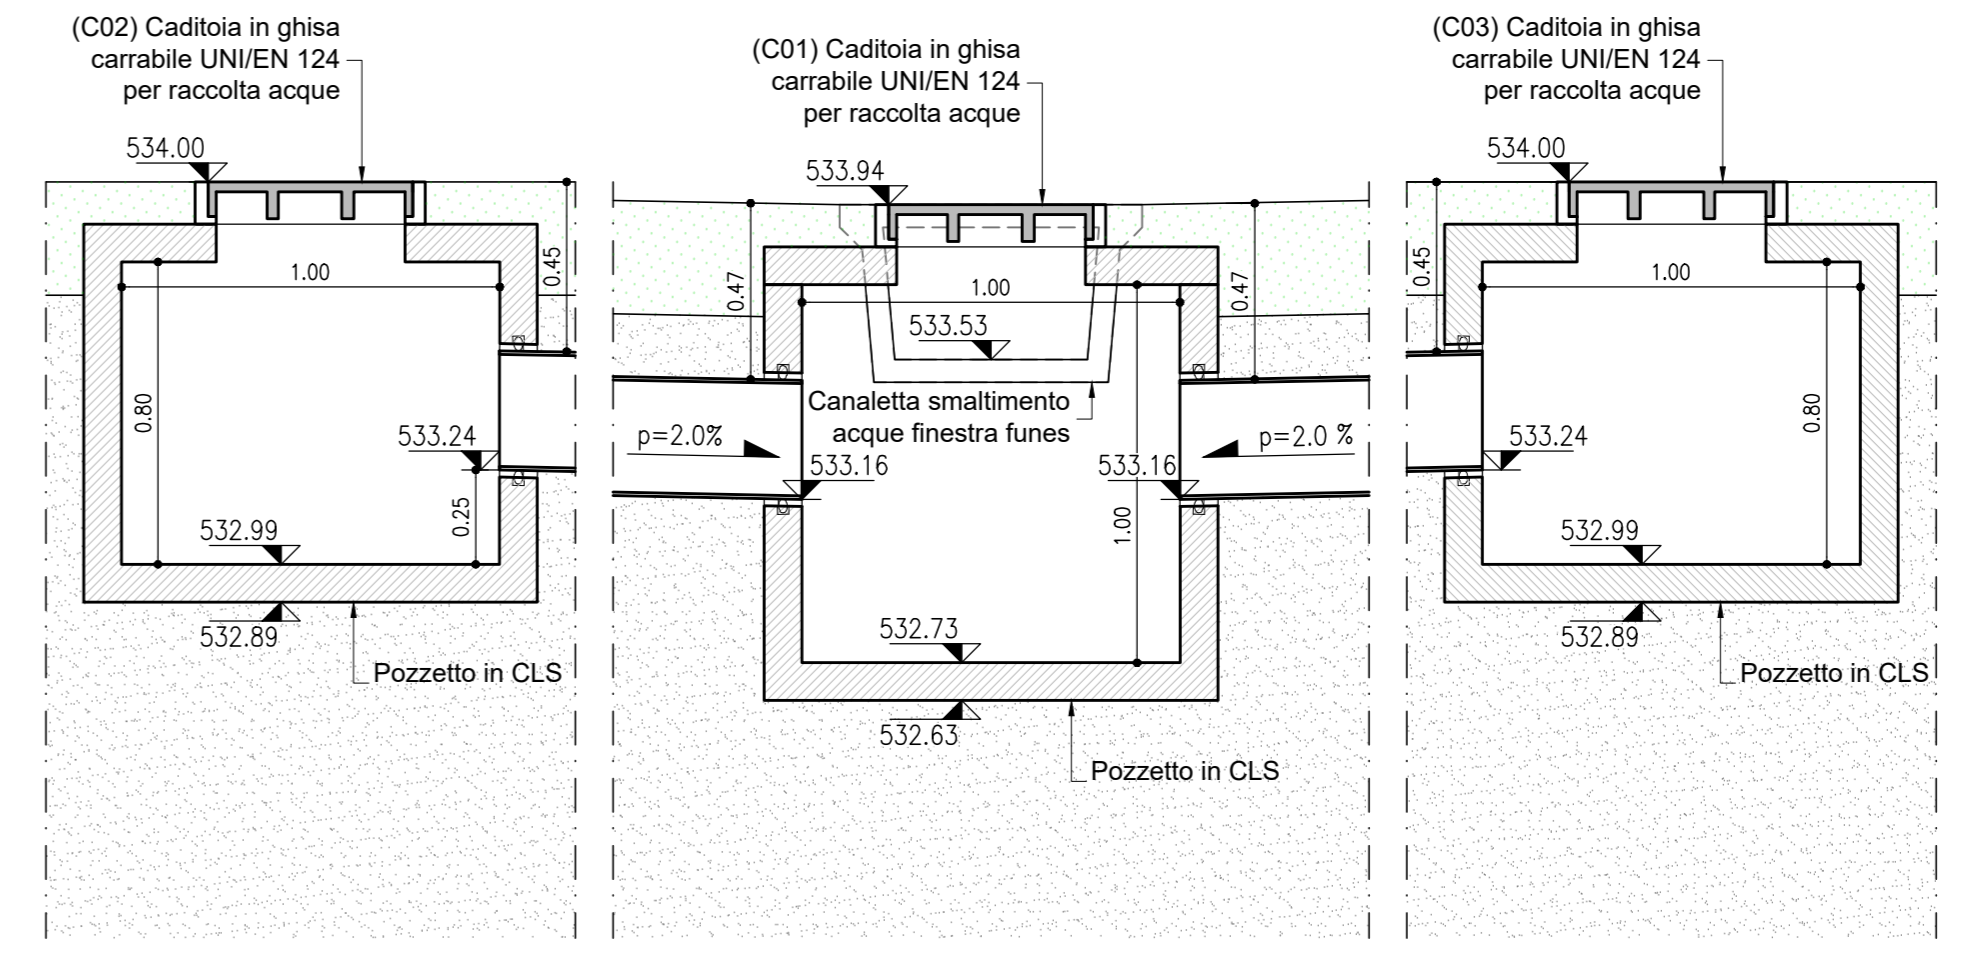

LEGENDA

- TUBAZIONE IN PVC Ø315 SN8
- POZZETTO 100x100 CON CADITOIA GRIGIATA 50X50 CM IN GHISA SFEROIDALE CLASSE D400

NOTA:
PER LA RETE DI DRENAGGIO DEL PIAZZALE VEDI ELABORATO IB0U1BE2ZSPN0420002B

NOTA:
L'INSTALLAZIONE DELLA RETE DI SMALTIMENTO DELLE ACQUE METEORICHE DEL PIAZZALE DEVE ESSERE ESEGUITA PRECEDENTEMENTE IL RIEMPIMENTO DELLA SELLA TM CON IL CALCESTRUZZO MAGRO

NOTE

PER LE CARATTERISTICHE DEI MATERIALI, SI RIMANDA ALL'ELABORATO IB0U1BE2ZSPN000001

LEGENDA

- P.C. = PIANO DEI CENTRI
- P.R. = PIANO DI ROTOLAMENTO
- P.S. = PIANO DI SCAVO

COMMITTENTE: RFI - GRUPPO FERROVIARIA ITALIANA

DIREZIONE LAVORI: ITALFERR - GRUPPO FERROVIE DELLO STATO ITALIANE

APPALTATORE: SWS

PROGETTAZIONE: MANDATARI: PINI, GDP GEOMINI, SIST, LIREL

IL DIRETTORE DELLA PROGETTAZIONE: [Signature]

PROGETTO ESECUTIVO

PROGETTAZIONE ESECUTIVA ED ESECUZIONE DEI LAVORI DI REALIZZAZIONE DEL LOTTO 1 DEL QUADRUPPLICAMENTO DELLA LINEA FERROVIARIA FORTEZZA - VERONA TRATTA "FORTEZZA - PONTE GARDENA"

DISEGNO
08 - GALLERIE
M-FINESTRA FINES E GALLERIA DI SFOLLAMENTO
Imbocco Finestra Funes
Sistemazione definitiva - Profilo longitudinale e sezioni trasversali

APPALTATORE: [Signature]

SCALA: 1:200

COMMESSA: LOTTO FASE ENTE TIPO DOC. OPERA/DISCIPLINA PROGR. REV.

1	B	0	1	B	E	Z	Z	B	Z	G	A	0	6	0	0	1	0	A
---	---	---	---	---	---	---	---	---	---	---	---	---	---	---	---	---	---	---

Rev:

Rev.	Descrizione	Redatto	Verificato	Data	Approvato	Data	Autorizzato	Data
A	EMISSIONE	11/04/2022	11/04/2022	11/04/2022	11/04/2022	11/04/2022	11/04/2022	11/04/2022

File: IB0U1BE2ZBGA0600010A.dwg In. Elab.: