CARPENTERIA CENTINA
SCALA 1:25

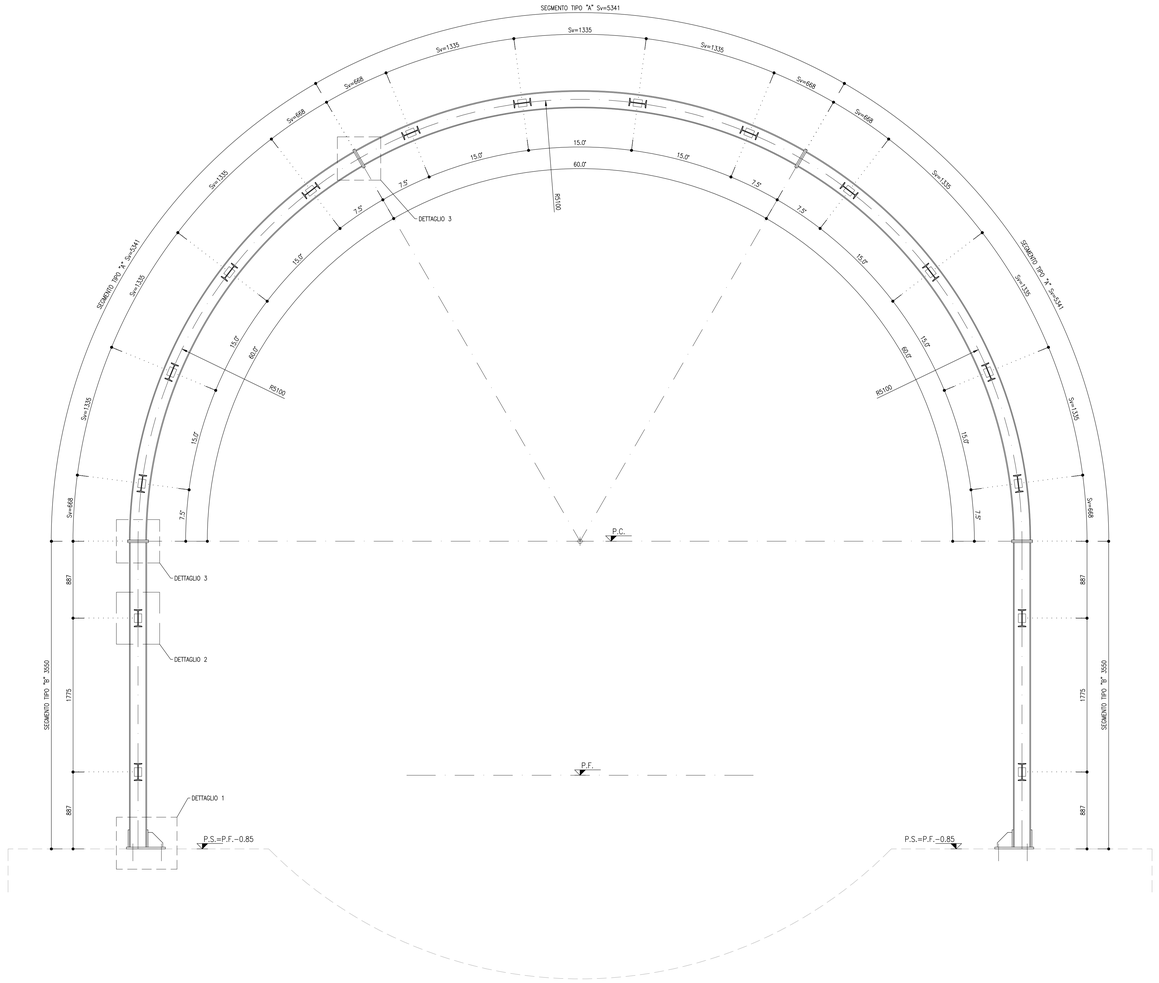

DETTAGLIO 3 – PIASTRE BULLONATE
SCALA 1:5

SEZIONE A–A

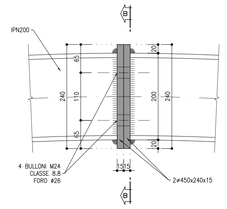

SEZIONE B–B

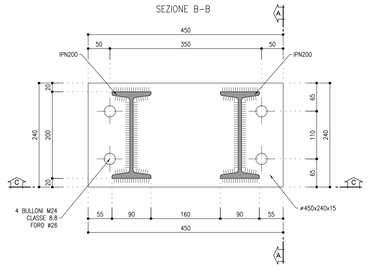

SEZIONE C–C

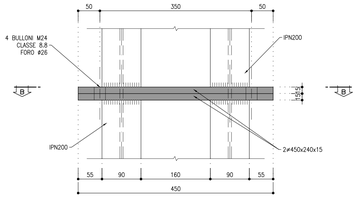

DETTAGLIO 1 – PIEDE CENTINA
SCALA 1:5

SEZIONE D–D

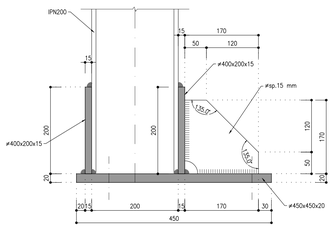

PIANTA PIEDE CENTINA

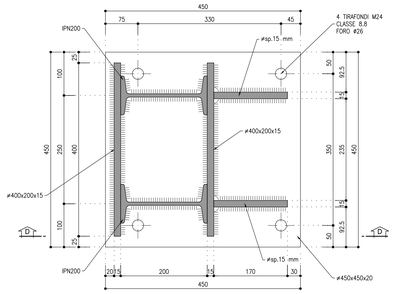

DETTAGLIO 2
SCALA 1:5

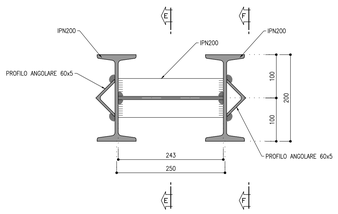

SEZIONE E–E

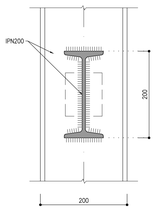

SEZIONE F–F

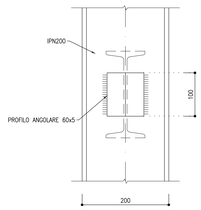

DETTAGLIO CATENE
SCALA 1:5

SEZIONE G–G

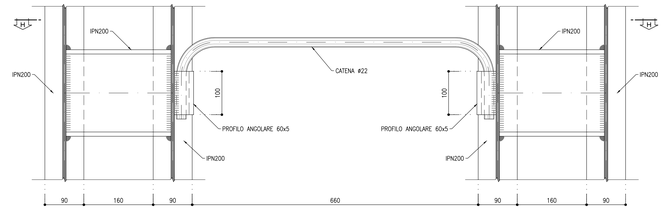

SEZIONE H–H

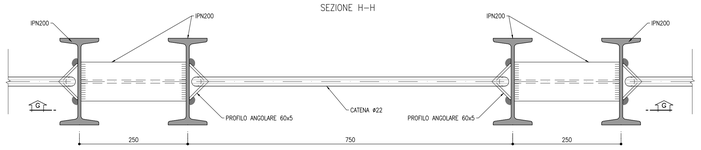

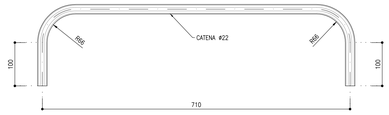

RIFERIMENTI

Per le caratteristiche dei materiali, si rimanda all'elaborato specifico

IB0U1BEZZSPGN0000001A

COMMITTENTE: RFI RETE FERROVIARIA ITALIANA – GRUPPO FERROVIE DELLO STATO ITALIANE

DIREZIONE LAVORI: ITALFERR – GRUPPO FERROVIE DELLO STATO ITALIANE

APPALTATORE: webuild / Impresa! – CONSORZIODOLOMITI

PROGETTAZIONE:

MANDATARIA: SWS

MANDANTI: PINI ITALIA; GDP GEOMINI; ILFER; SISt

IL DIRETTORE DELLA PROGETTAZIONE: Ing. Paolo Cucino – ORDINE DEGLI INGEGNERI DELLA PROV. DI TRENTO – Dott.Ing. PAOLO CUCINO – ISCRIZIONE ALBO N° 2216

PROGETTO ESECUTIVO DI DETTAGLIO

TIPO DI ELABORATO: ☐ DI DETTAGLIO ☐ DI MODIFICA TECNICA

PROGETTAZIONE ESECUTIVA ED ESECUZIONE DEI LAVORI DI REALIZZAZIONE DEL LOTTO 1 DEL QUADRUPLICAMENTO DELLA LINEA FERROVIARIA FORTEZZA - VERONA TRATTA "FORTEZZA – PONTE GARDENA"

DISEGNO

08 - GALLERIE

F - GALLERIE DI INTERCONNESSIONE DI PONTE GARDENA
Imbocco Galleria Binario Dispari
Dima - Carpenteria centina

APPALTATORE	VALIDO PER COSTRUZIONE	SCALA:
IL DIRETTORE TECNICO: Ing. Pietro Gianfranco Genovese	IL DIRETTORE LAVORI: Ing. Luca Zaccaria	VARIE

COMMESSA I B 0 V | LOTTO 1 B | FASE C | ENTE Z Z | TIPO DOC. B Z | OPERA/DISCIPLINA G A 0 7 0 0 | PROGR. 0 0 2 | REV. A

Rev.	Descrizione	Redatto	Data	Verificato	Data	Approvato	Data	Autorizzato Data
A	Emissione	P. Sighel	17/01/2022	C. Iasiello	18/01/2022	D. Buttafoco (Dolomiti)	19/01/2022	IL PROGETTISTA: P. Cucino – ORDINE DEGLI INGEGNERI DELLA PROV. DI TRENTO – Dott.Ing. PAOLO CUCINO – ISCRIZIONE ALBO N° 2216 – 29/01/2022

File: IB0V1BCZZBZGA0700002A.dwg | n. Elab.: