# CARPENTERIA METALLICA
SCALA 1 : 20

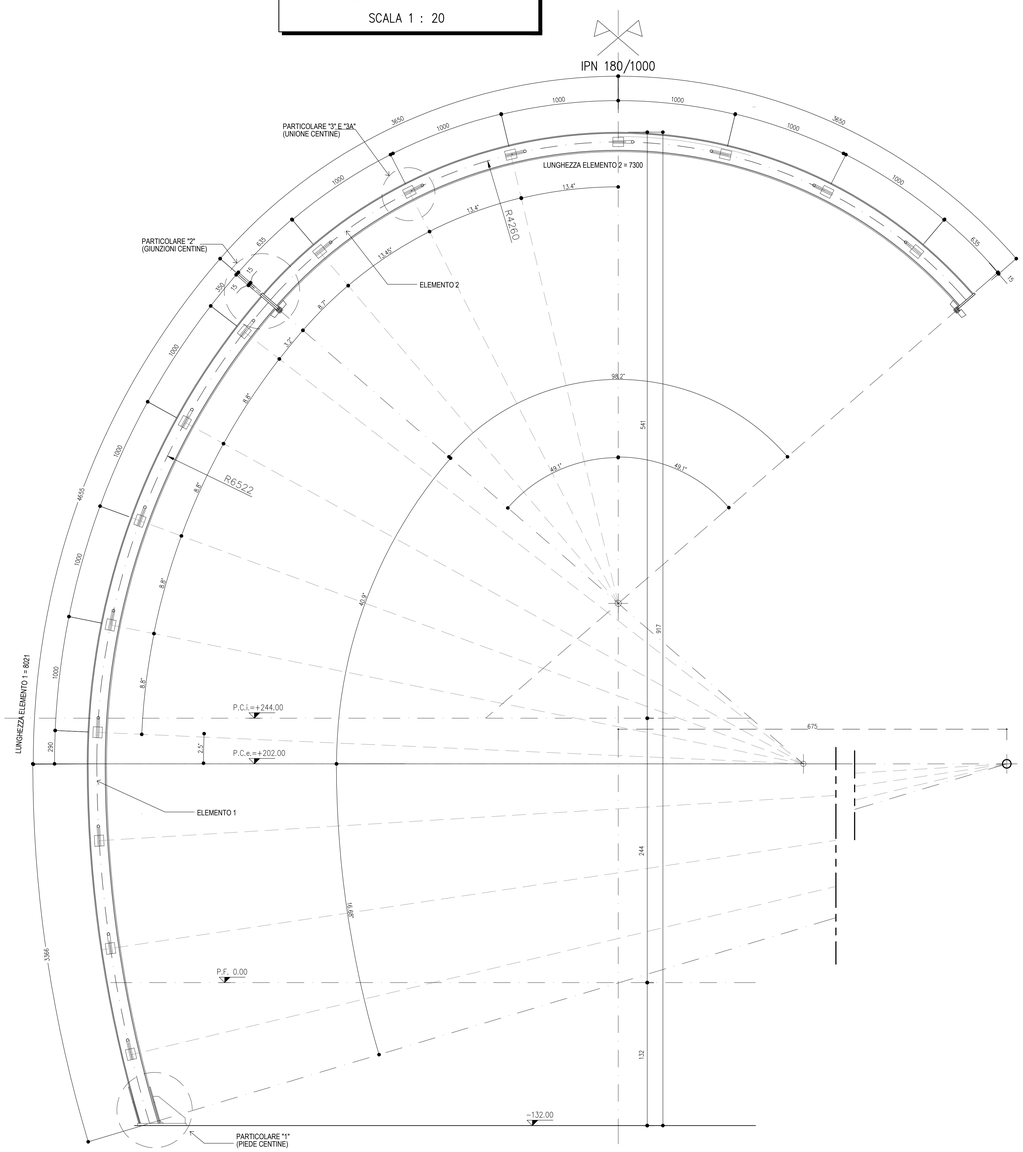


# SCHEMA CENTINE
SCALA 1 : 100

PROFILO LONGITUDINALE

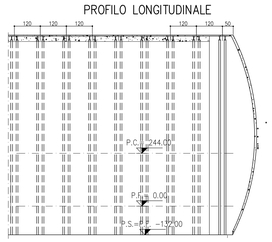


# PARTICOLARE 3
SCALA 1 : 5

CALASTRELLI E ANGOLARI

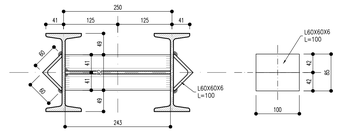


# PARTICOLARE 3A
SCALA 1 : 5

CATENE UNIONE CENTINE

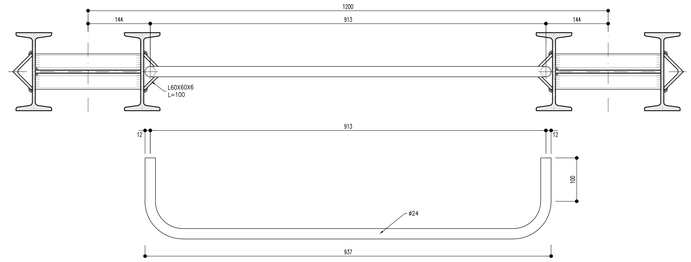


# PARTICOLARE 1
SCALA 1 : 5

PIEDE CENTINE

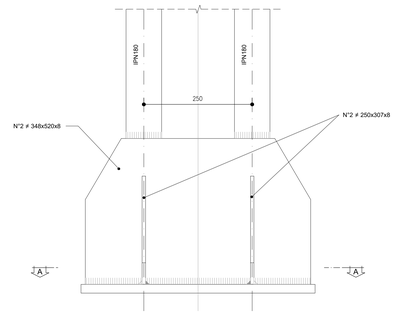


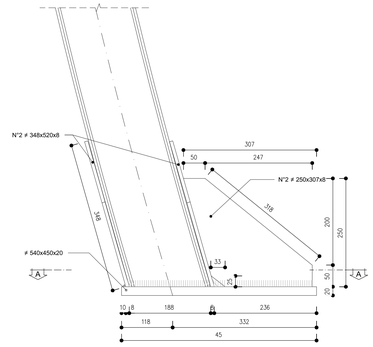


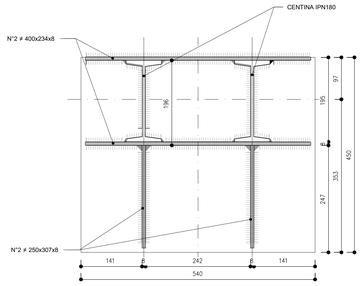


3D PIEDE CENTINA

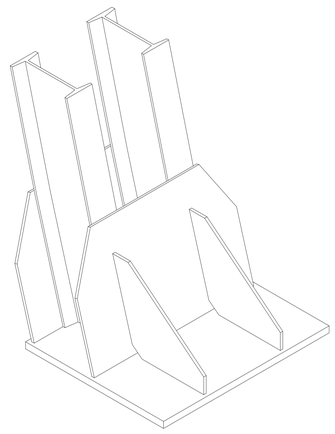

# KEY-PLAN

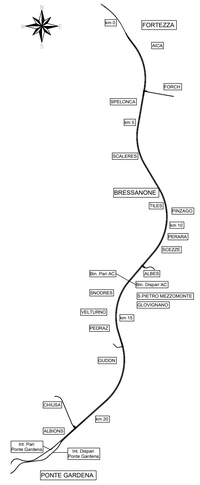


## NOTE

1. EVENTUALI DIFFERENZE TRA LE MISURE DI QUOTE TOTALI E LA SOMMATORIA DELLE MISURE DI QUOTE PARZIALI SONO DOVUTE AD ARROTONDAMENTI AUTOMATICI.
2. PER LE TRATTE DI APPLICAZIONE DELLE SEZIONI TIPO SI RIMANDA AGLI ELABORATI DI PROFILO GEOTECNICO.
3. PER LE CARATTERISTICHE DEI MATERIALI, SI RIMANDA ALL'ELABORATO IB0U8EZZSPGN0000001

## LEGENDA

| | |
|---|---|
| - P.C. | PIANO DEI CENTRI |
| - Q.P. | QUOTA DI PROGETTO |
| - P.S. | PIANO DI SCAVO |

M / Scale 1:5
100mm 0 500mm

# PIASTRA P1
SCALA 1:5

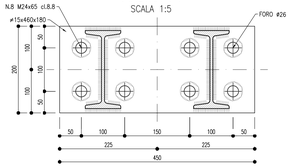


# PARTICOLARE 2
SCALA 1 : 5

CERNIERA GIUNZIONE CENTINE

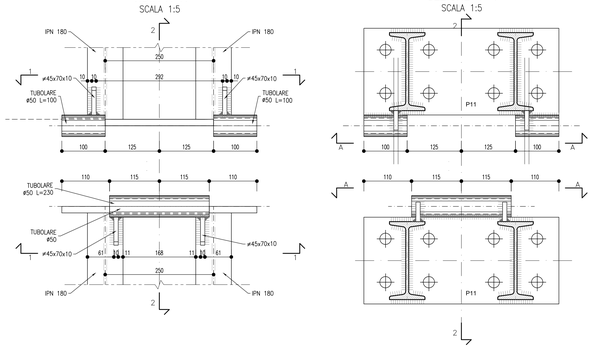





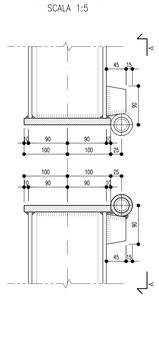


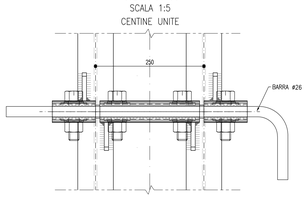


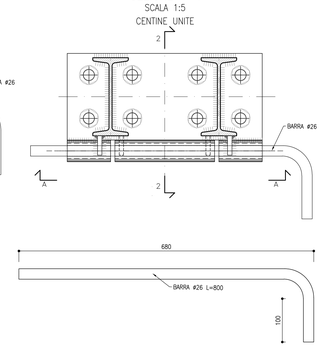


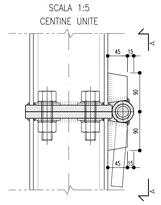


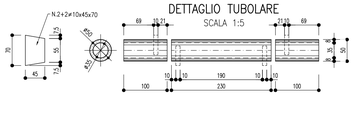


COMMITTENTE: RFI RETE FERROVIARIA ITALIANA — GRUPPO FERROVIE DELLO STATO ITALIANE

DIREZIONE LAVORI: ITALFERR — GRUPPO FERROVIE DELLO STATO ITALIANE

APPALTATORE: webuild / impleniа — CONSORZIODOLOMITI

PROGETTAZIONE:
MANDATARIA: SWS
MANDANTI: PINI ITALIA; GDP GEOMIN; ELPEL; SIST

IL DIRETTORE DELLA PROGETTAZIONE:
ORDINE DEGLI INGEGNERI DELLA PROV. DI TRENTO
Dott. Ing. GIANLUCA LEGRENZI
SEZIONE A/B/C N° 2318

**PROGETTO ESECUTIVO**

**PROGETTAZIONE ESECUTIVA ED ESECUZIONE DEI LAVORI DI REALIZZAZIONE DEL LOTTO 1 DEL QUADRUPLICAMENTO DELLA LINEA FERROVIARIA FORTEZZA - VERONA TRATTA "FORTEZZA – PONTE GARDENA"**

DISEGNO
08 - GALLERIE
C-GALLERIE NATURALI DI LINEA E DI INTERCONNESSIONE
Galleria Scalreres - Sezione tipo A2
Carpenteria centina

APPALTATORE — IL DIRETTORE TECNICO: Ing. Pietro Giannattasio
SCALA: As indicated

| COMMESSA | LOTTO | FASE | ENTE | TIPO DOC. | OPERA/DISCIPLINA | PROGR. | REV. |
|---|---|---|---|---|---|---|---|
| IB0U | 1B | E | ZZ | BZ | GN0000 | 003 | B |

| Rev. | Descrizione | Redatto | Data | Verificato | Data | Approvato | Data | Autorizzato Data |
|---|---|---|---|---|---|---|---|---|
| A | EMISSIONE | M. Ingianni | 17/01/2022 | A. Valente | 18/01/2022 | D. Buttafoco Dolomiti | 19/01/2022 | IL PROGETTISTA |
| B | EMISSIONE A SEGUITO DI ISTRUTTORIE E INTERLOCUZIONI | S. Vagnini | 25/02/2023 | P. Fontana | 26/02/2023 | D.Buttafoco Dolimiti | 27/02/2023 | |

File: IB0U1BEZZBZGN0000003B.dwg — n. Elab.: