CARPENTERIA METALLICA
SCALA 1 : 20

IPN 160/1000

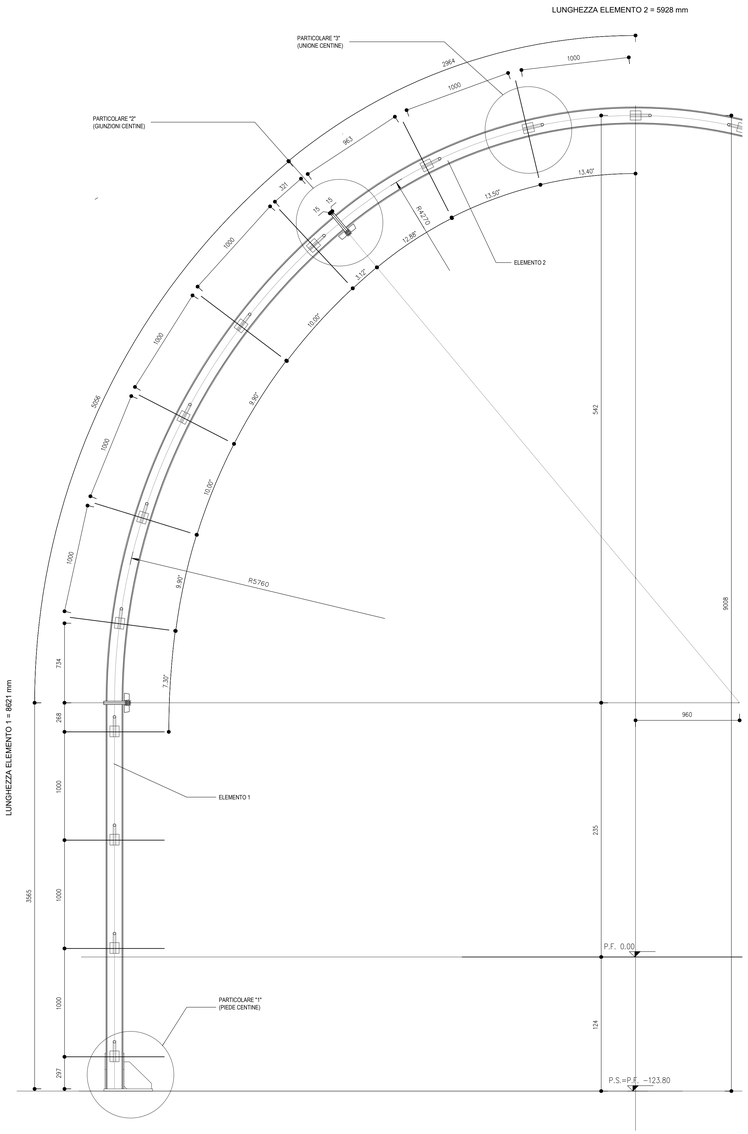

SCHEMA CENTINE
SCALA 1 : 100

PROFILO LONGITUDINALE

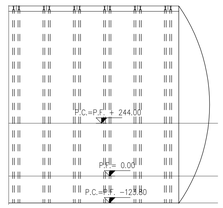

3D PIEDE CENTINA
SCALA

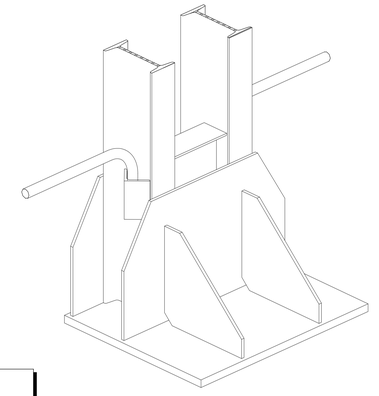

PARTICOLARE 1
SCALA 1 : 5

PIEDE CENTINE

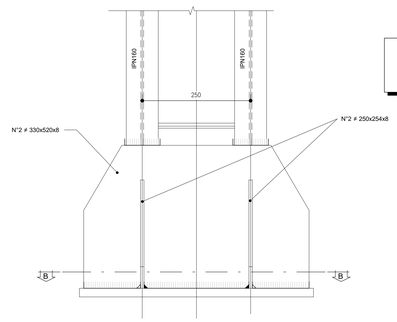

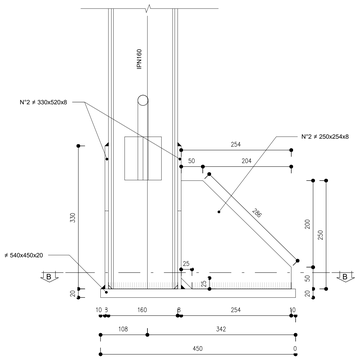

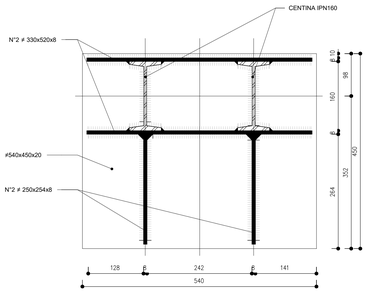

PARICOLARE 2
SCALA 1 : 5

GIUNZIONE CENTINE

SEZIONE 3–3
SCALA 1:5

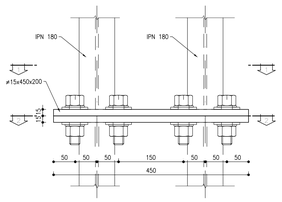

SEZIONE 4–4
SCALA 1:5

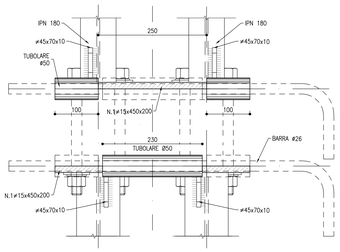

SEZIONE 1–1 Posizione finale
SCALA 1:5

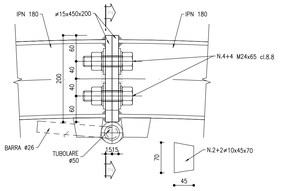

SEZIONE 1–1
SCALA 1:5

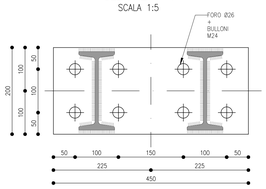

SEZIONE 2–2
SCALA 1:5

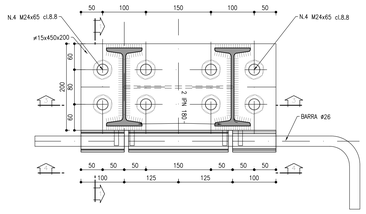

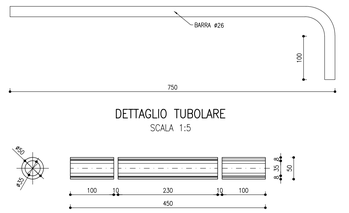

DETTAGLIO TUBOLARE
SCALA 1:5

PARTICOLARE 3
SCALA 1 : 5

UNIONE CENTINE

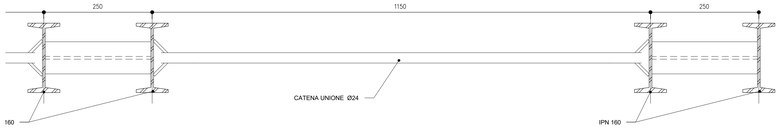

KEY–PLAN

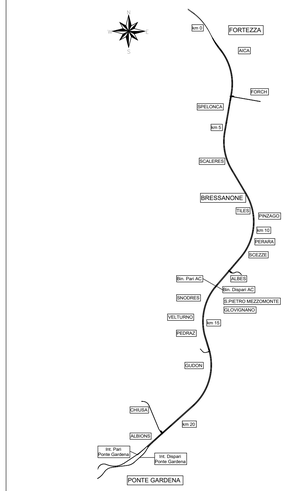

NOTE

- PER LE TRATTE DI APPLICAZIONE DELLE SEZIONI TIPO SI RIMANDA AGLI ELABORATI DI PROFILO GEOTECNICO.
- PER LA DEFINIZIONE DEI CAMPI DI APPLICAZIONE, VALORI DI SOGLIA E VARIABILITÀ DEI SOSTEGNI SI RIMANDA AL DOCUMENTO "LINEE GUIDA PER L'APPLICAZIONE DELLE SEZIONI TIPO".
- PER LE CARATTERISTICHE DEI MATERIALI, SI RIMANDA ALL'ELABORATO IB0U1BEZZSPGN0000001B.
- EVENTUALI DIFFERENZE TRA LE MISURE DI QUOTE TOTALI E LA SOMMATORIA DELLE MISURE DI QUOTE PARZIALI SONO DOVUTE AD ARROTONDAMENTI AUTOMATICI.
- IL VOLUME OGGETTO DI COMPUTO E' IL "VOLUME TEORICO"

LEGENDA

- P.C.	PIANO DEI CENTRI
- Q.P.	QUOTA DI PROGETTO
- P.S.	PIANO DI SCAVO

M / Scale 1:5
100mm 0 500mm

COMMITTENTE: RFI RETE FERROVIARIA ITALIANA – GRUPPO FERROVIE DELLO STATO ITALIANE

DIREZIONE LAVORI: ITALFERR – GRUPPO FERROVIE DELLO STATO ITALIANE

APPALTATORE: webuild / Implenia – CONSORZIODOLOMITI

PROGETTAZIONE:
MANDATARIA: SWS
MANDANTI: PINI ITALIA, GDP GEOMINI, ELLEZI, SISTI Studio di Ingegneria Bruttomesso Stipanic & Bastin

IL DIRETTORE DELLA PROGETTAZIONE:
Ing. Paolo Cucino
Responsabile integrazione fra le varie prestazioni specialistiche
ORDINE DEGLI INGEGNERI DELLA PROVINCIA DI VICENZA
ISCRIZIONE ALBO N° 2216

PROGETTO ESECUTIVO

PROGETTAZIONE ESECUTIVA ED ESECUZIONE DEI LAVORI DI REALIZZAZIONE DEL LOTTO 1 DEL QUADRUPLICAMENTO DELLA LINEA FERROVIARIA FORTEZZA - VERONA TRATTA "FORTEZZA – PONTE GARDENA"

DISEGNO

08 - GALLERIE

C-GALLERIE NATURALI DI LINEA E DI INTERCONNESSIONE
Galleria Scaleres - Sezione tipo As - tratto con setto a spessore ridotto
Carpenteria centina

APPALTATORE		SCALA:
IL DIRETTORE TECNICO		As indicated

COMMESSA	LOTTO	FASE	ENTE	TIPO DOC.	OPERA/DISCIPLINA	PROGR.	REV.
I B 0 U	1 B	E	Z Z	B Z	G N 0 0 0 0	0 0 8	C

Rev.	Descrizione	Redatto	Data	Verificato	Data	Approvato	Data	Autorizzato Data
A	EMISSIONE	M. Ingianni	17/01/2022	A. Valente	18/01/2022	D. Buttafoco Dolomiti	19/01/2022	
B		L. Giudice	18/07/2022	A.Valente	19/07/2022	D.Buttafoco Dolomiti	20/07/2022	
C	Emissione a seguito di istruttorie e interlocuzioni	S. Carta	25/02/2023	P.Fontana	26/02/2023	D.Buttafoco Dolomiti	27/02/2023	

File: IB0U1BEZZBZGN0000008C.dwg — n. Elab.:

ORDINE DEGLI INGEGNERI DELLA PROVINCIA DI VICENZA – INGEGNERE – ING. PAOLO CUCINO – N. 10540 – 09/05/2023