


CARPENTERIA METALLICA

SCALA 1 : 20


HEB 180/1400

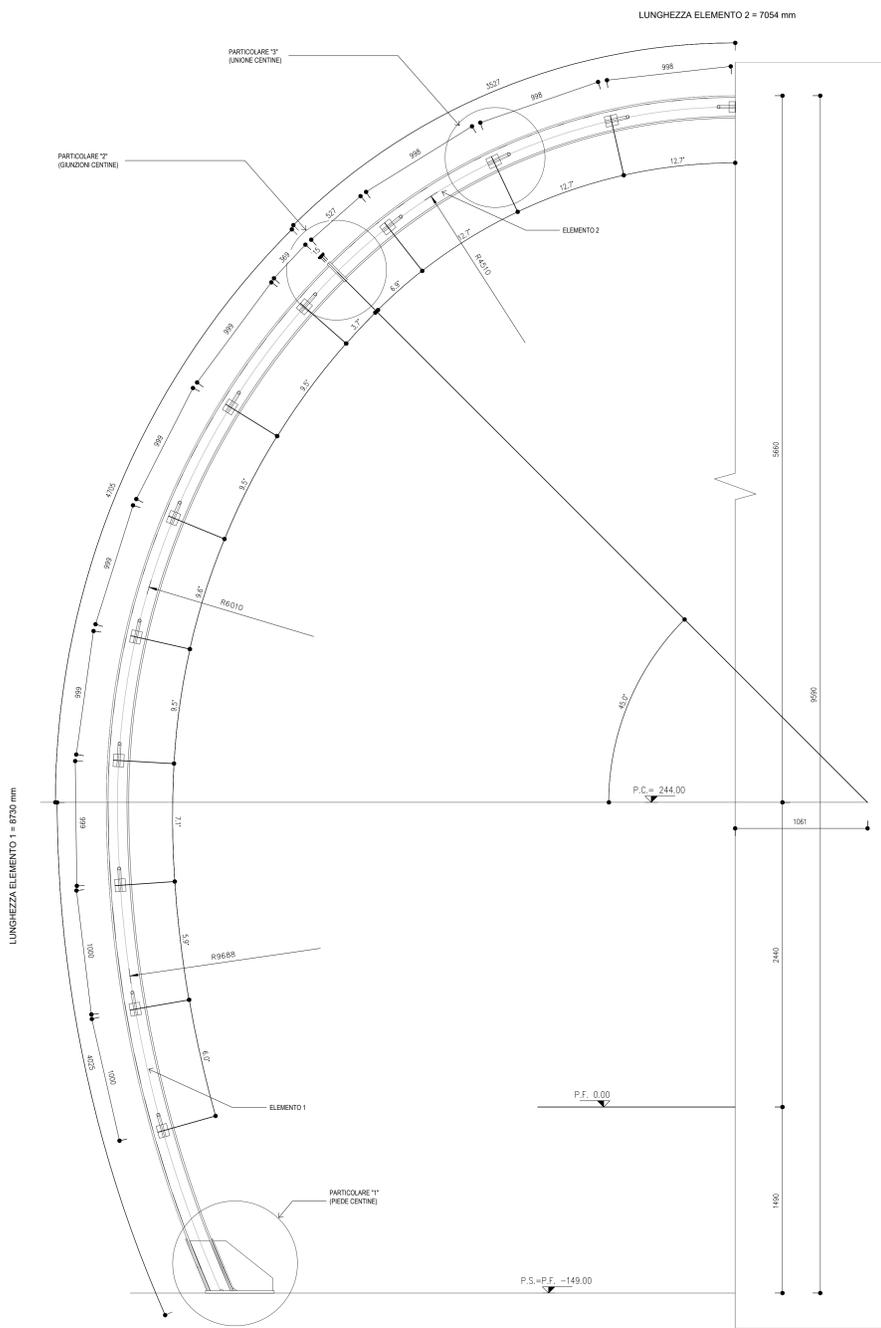

SCHEMA CENTINE


SCALA 1 : 100

PROFILO LONGITUDINALE

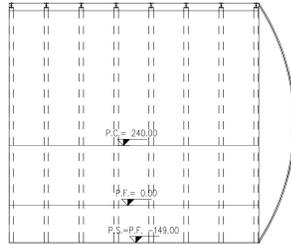

3D PIEDE CENTINA




SCALA

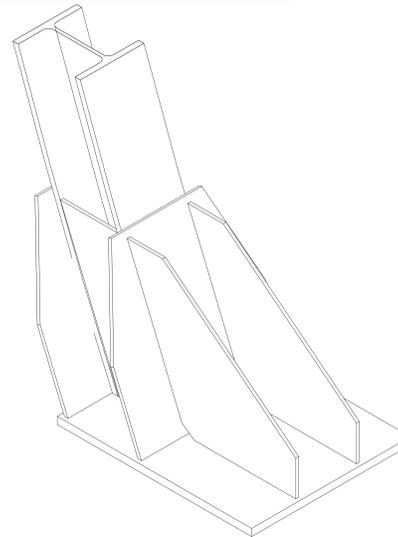

PARTICOLARE 1

SCALA 1 : 5


PIEDE CENTINE

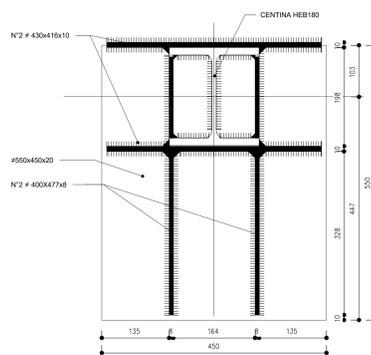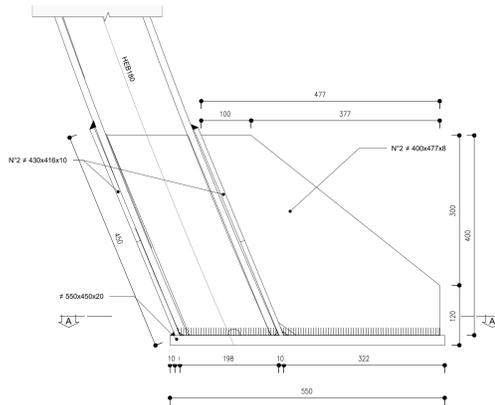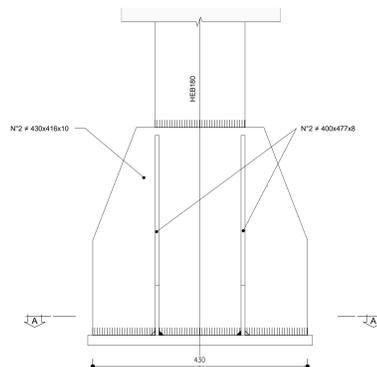

PARTICOLARE 3

SCALA 1 : 5


UNIONE CENTINE

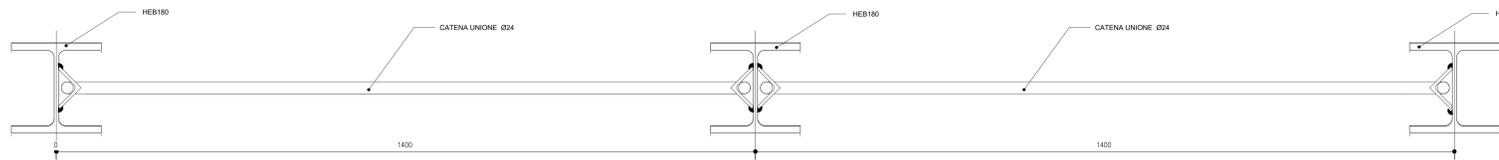


PARTICOLARE 2

SCALA 1 : 5


GIUNZIONE CENTINE

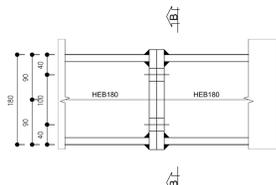

SEZIONE B-B

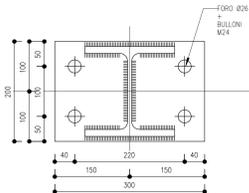

KEY-PLAN

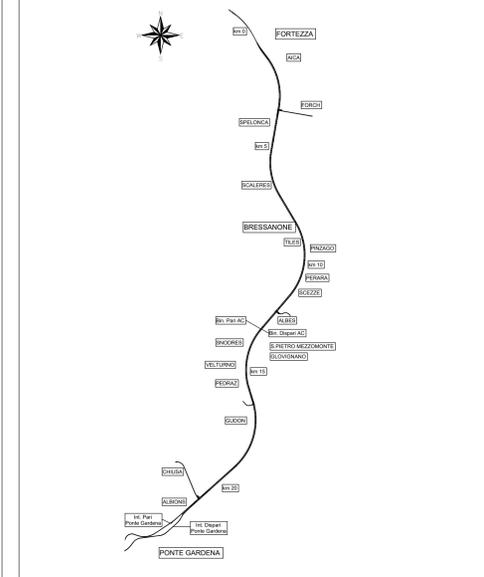

NOTE GENERALI

- PER LE TRATTE DI APPLICAZIONE DELLE SEZIONI TIPO SI RIMANDA AGLI ELABORATI "CAMERONI DI COMUNICAZIONE - PIANTE E SEZIONI (BOU1BEZZBZG000000000)"
 - EVENTUALI DIFFERENZE TRA LE MISURE DI QUOTE TOTALI E LA SOMMATORIA DELLE MISURE DI QUOTE PARZIALI SONO DOVUTE AD ARROTONDAMENTI AUTOMATICI
 - PER LE CARATTERISTICHE DEI MATERIALI SI RIMANDA ALL'ELABORATO cod: (BOU1BEZZBZG000000000)
 - PER LA DESTINAZIONE DEI CAMPI DI APPLICAZIONE, VALORI DI SOGLIA E VARIABILITÀ DEI SISTEMI SI RIMANDA AL DOCUMENTO LINEE GUIDA PER L'APPLICAZIONE DELLE SEZIONI TIPO"

LEGENDA

- P.C. PIANO DEI CENTRI
 - Q.P. QUOTA DI PROGETTO
 - P.S. PIANO DI SCAVO



COMMITTENTE: RFI - RETE FERROVIARIA ITALIANA - GRUPPO FERROVIE DELLO STATO ITALIANE

DIREZIONE LAVORI: ITALFERR - GRUPPO FERROVIE DELLO STATO ITALIANE

APPALTATORE: wbuild | implenti | CONSORZIO DOLOMITI

PROGETTAZIONE: MANDATARIA: SWS; MANDANTI: PINI, GDP GEOMINI, SIST; IL DIRETTORE DELLA PROGETTAZIONE: GIULIO SCALFARI

PROGETTO ESECUTIVO

PROGETTAZIONE ESECUTIVA ED ESECUZIONE DEI LAVORI DI REALIZZAZIONE DEL LOTTO 1 DEL QUADRUPPLICAMENTO DELLA LINEA FERROVIARIA FORTEZZA - VERONA TRATTA "FORTEZZA - PONTE GARDENA"

08 - GALLERIE
 C-GALLERIE NATURALI DI LINEA E DI INTERCONNESSIONE
 Sezione LTs
 Carpenteria centina

APPALTATORE IL DIRETTORE TECNICO <i>[Signature]</i>		SCALA: As indicated						
COMMESSA	LOTTO	FASE	ENTE TIPO DOC.	OPERAI/DISCIPLINA	PROGR.	REV.		
IB0U	1B	E	ZZ	BZ	GN0000	009 C		
Rev.	Descrizione	Redatto	Data	Verificato	Data	Approvato	Data	Autore/Rev. Data
A	EMISSIONE	M. Inganni	17/01/2022	A. Valente	18/01/2022	D. Buttafava	18/01/2022	D. Buttafava
B	Emissione per indicazioni orientamento	L. Giudice	18/07/2022	A. Valente	18/07/2022	D. Buttafava	20/07/2022	D. Buttafava
C	Emissione a seguito di istruttoria e interconnessioni	S. Carta	25/02/2023	P. Fontana	26/02/2023	D. Buttafava	27/02/2023	D. Buttafava