CARPENTERIA METALLICA
SCALA 1 : 20

HEA 140/1000

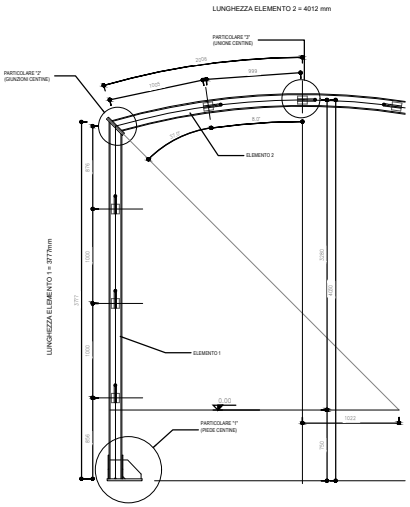

SCHEMA CENTINE
SCALA 1 : 100

PROFILO LONGITUDINALE

3D PIEDE CENTINA
SCALA

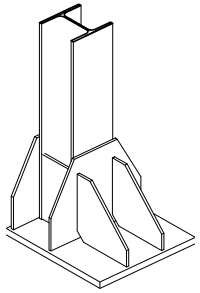

PARTICOLARE 1
SCALA 1 : 5

PIEDE CENTINE

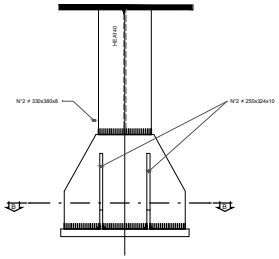

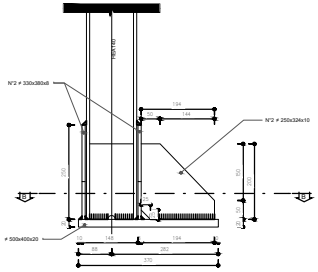

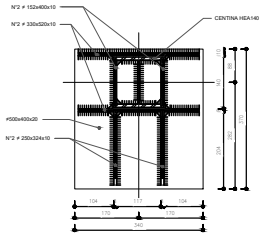

PARICOLARE 2
SCALA 1 : 5

GIUNZIONE CENTINE

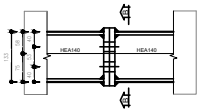

SEZIONE B - B

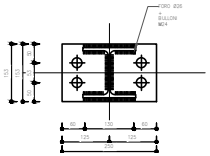

PARTICOLARE 3
SCALA 1 : 5

UNIONE CENTINE

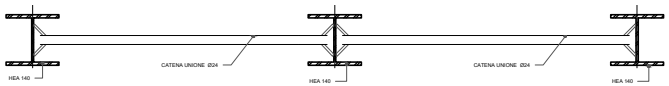

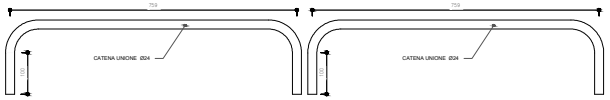

KEY-PLAN

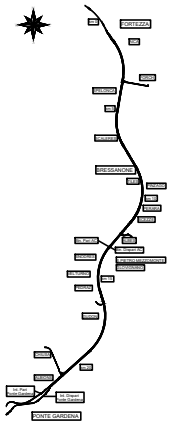

NOTE

1. EVENTUALI DIFFERENZE TRA LE MISURE DI QUOTE TOTALI E LA SOMMATORIA DELLE MISURE DI QUOTE PARZIALI SONO DOVUTE AD ARROTONDAMENTI AUTOMATICI.
2. PER LE TRATTE DI APPLICAZIONE DELLE SEZIONI TIPO SI RIMANDA AGLI ELABORATI DI PROFILO GEOTECNICO.
3. PER LE CARATTERISTICHE DEI MATERIALI, SI RIMANDA ALL'ELABORATO IB0U1BE2ZSPGN0000001B.

LEGENDA

- P.C.	PIANO DEI CENTRI
- Q.P.	QUOTA DI PROGETTO
- P.S.	PIANO DI SCAVO

1:1000 = 1ft
10mm 0 50mm

COMMITTENTE:

RFI RETE FERROVIARIA ITALIANA
GRUPPO FERROVIE DELLO STATO ITALIANE

DIREZIONE LAVORI:

ITALFERR
GRUPPO FERROVIE DELLO STATO ITALIANE

APPALTATORE:

CONSORZIO DOLOMITI

PROGETTAZIONE:

MANDATARIA: SWS

MANDANTI: PINI GDP GEOTECH

IL DIRETTORE DELLA PROGETTAZIONE:
Ing. Paolo Ciuna
ORDINE DEGLI INGEGNERI DELLA PROVINCIA DI TRENTO
Dott.Ing. CIUNA PAOLO
ORDINE A.I.B.I N° 2214

PROGETTO ESECUTIVO

PROGETTAZIONE ESECUTIVA ED ESECUZIONE DEI LAVORI DI REALIZZAZIONE DEL LOTTO 1 DEL QUADRUPLICAMENTO DELLA LINEA FERROVIARIA FORTEZZA - VERONA TRATTA "FORTEZZA – PONTE GARDENA"

08 - GALLERIE

C-GALLERIE NATURALI DI LINEA E DI INTERCONNESSIONE
Nicchie Tipo A
Carpenteria centina

APPALTATORE
IL DIRETTORE TECNICO
Ing. Paolo Ciuna

SCALA: Varie

COMMESSA	LOTTO	FASE	ENTE	TIPO DOC.	OPERA/DISCIPLINA	PROGR.	REV.
IB0U	1B	E	ZZ	BZ	GN0000	01B	B

Rev.	Descrizione	Redatto	Data	Verificato	Data	Approvato	Data	Autorizzato Data
A	EMISSIONE	M. Sugliano	17/05/2018	A. Valente	18/05/2018	G. Sabatino (Geosol)	30/05/2018	
B	Emissione per indicazioni committenza	L. Gualtieri	18/07/2019	A. Valente	18/07/2019	G. Sabatino (Geosol)	25/07/2019	

File: IB0U1BE2ZBZGN0000018B.dwg n. Elab.: