

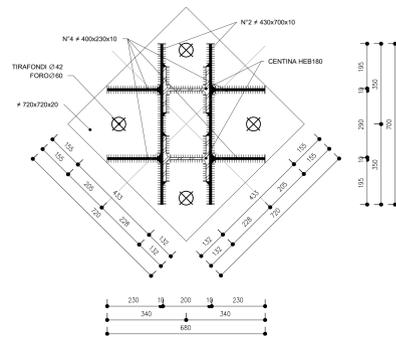


Sez Carpentaria Centinone  
SCALA 1 : 20

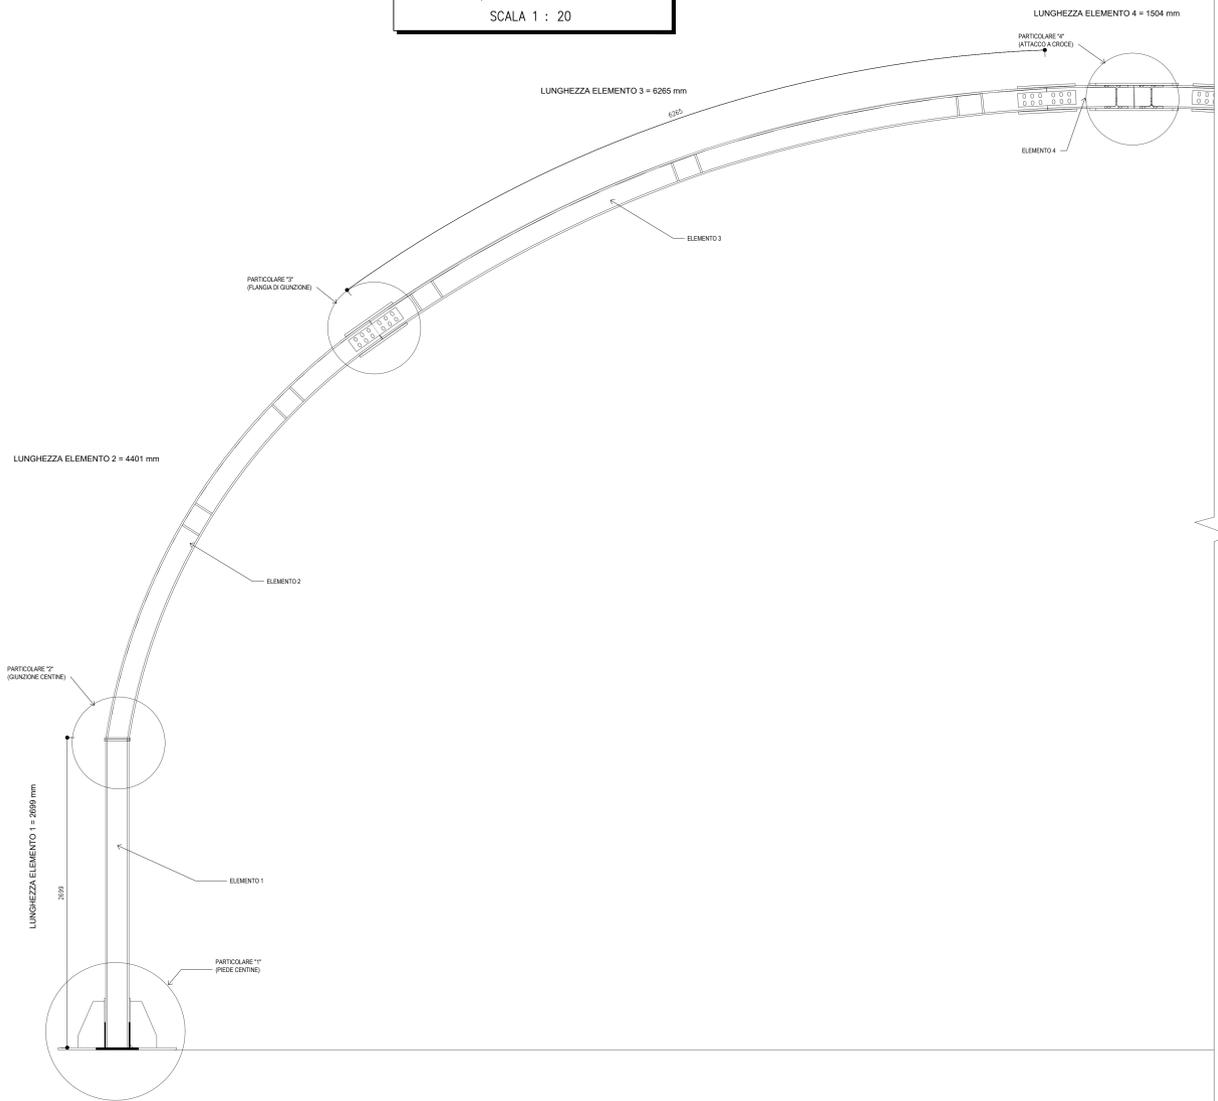


PARTICOLARE 1  
SCALA 1 : 10

PIEDE CENTINE

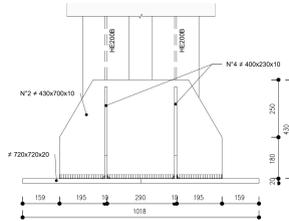


PARTICOLARE 2  
SCALA 1 : 10

GIUNZIONE CENTINE

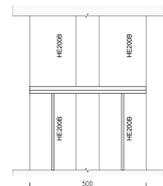





PARTICOLARE 3  
SCALA 1 : 10

FLANGIA DI GIUNZIONE

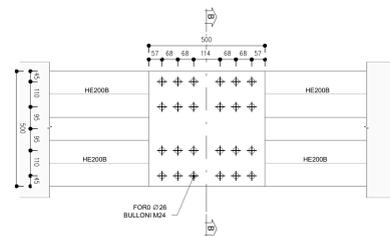


PARTICOLARE 4  
SCALA 1 : 10

ATTACCO A CROCE

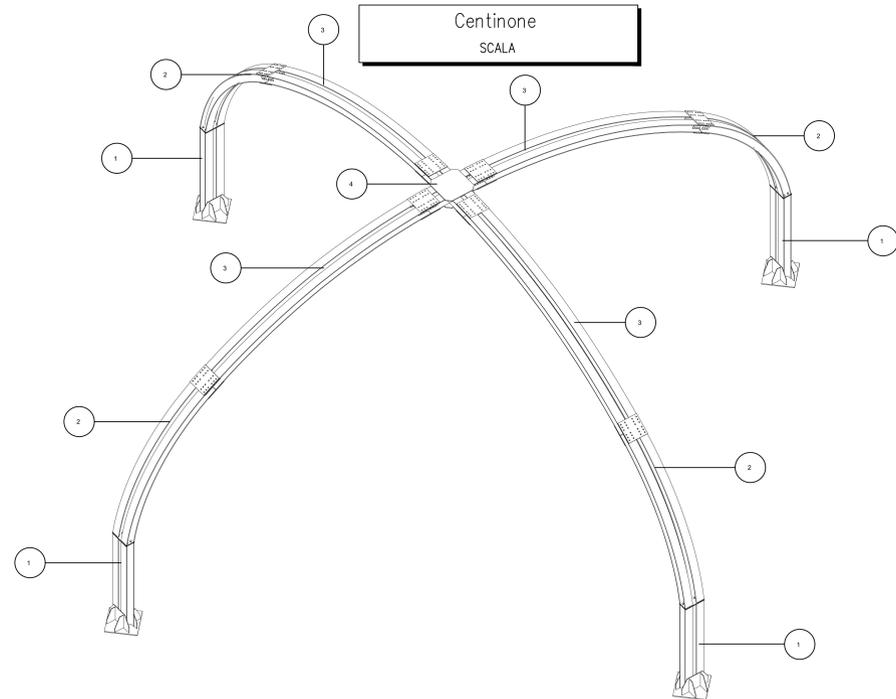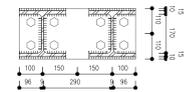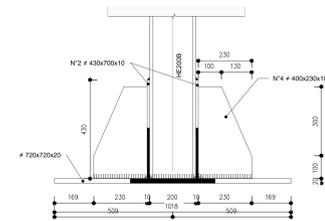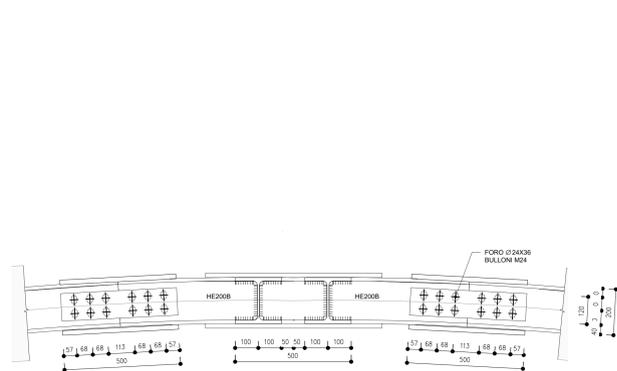

KEY-PLAN

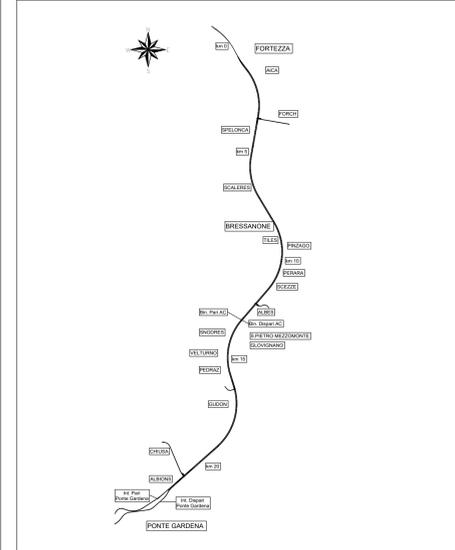

NOTE

1. EVENTUALI DIFFERENZE TRA LE MISURE DI QUOTE TOTALI E LA SOMMATORIA DELLE MISURE DI QUOTE PARZIALI SONO DATATE AD ARROTONDAMENTI AUTOMATICI.
2. PER LE TRATTE DI APPLICAZIONE DELLE SEZIONI TIPO SI RIMANDA AGLI ELABORATI "CAMERONI DI COMUNICAZIONE - PIANTE E SEZIONI - IBOU1BEZZBZGN0000100001; CAMERONI DI COMUNICAZIONE - PIANTE E SEZIONI - IBOU1BEZZBZGN0000030003
3. PER LE CARATTERISTICHE DEI MATERIALI, SI RIMANDA ALL'ELABORATO IBOU1BEZZBZGN0000000001.

LEGENDA

- P.C. PIANO DEI CENTRI
- Q.P. QUOTA DI PROGETTO
- P.S. PIANO DI SCAVO



COMMITTENTE:  
**RFI**  
RETE FERROVIARIA ITALIANA  
GRUPPO FERROVIE DELLO STATO ITALIANE

DIREZIONE LAVORI:  
**ITALFERR**  
GRUPPO FERROVIE DELLO STATO ITALIANE

APPALTATORE:  
**CONSORZIO DOLOMITI**

PROGETTAZIONE:  
MANDATARIA: **SWS**  
MANDANTI: **PINI**, **GDP GEOMIN**, **SIS**  
IL DIRETTORE DELLA PROGETTAZIONE:  
Ing. Paolo Cocco

PROGETTO ESECUTIVO  
PROGETTAZIONE ESECUTIVA ED ESECUZIONE DEI LAVORI DI REALIZZAZIONE DEL LOTTO 1 DEL QUADRUPPLICAMENTO DELLA LINEA FERROVIARIA FORTEZZA - VERONA TRATTA "FORTEZZA - PONTE GARDENA"

DISEGNO  
08 - GALLERIE  
C-GALLERIE NATURALI DI LINEA E DI INTERCONNESSIONE  
Camera porta disconnessione fumi  
Carpenteria centina 2 di 2

APPALTATORE:  
IL DIRETTORE TECNICO:  
SCALA:  
As indicated

COMMESSA	LOTTO	FASE	ENTE	TIPO DOC.	OPERAZIONE/DISCIPLINA	PROGR.	REV.
IBOU	1B	E	ZZ	BZ	GN0000	022	C

Rev.	Descrizione	Redatto	Data	Verificato	Data	Approvato	Data	Autore/Rev. Data
A	Emissione	M. Inganni	17/01/2022	A. Valente	18/01/2022	D. Buffonini	18/01/2022	
B	Emissione a seguito di revisione	L. Giordano	18/07/2022	A. Valente	18/07/2022	D. Buffonini	20/07/2022	
C	Emissione a seguito di modifica e rielaborazione	S. Carta	28/02/2023	P. Fontana	28/02/2023	D. Buffonini	27/03/2023	