CARPENTERIA METALLICA
SCALA 1 : 20

HEB 200

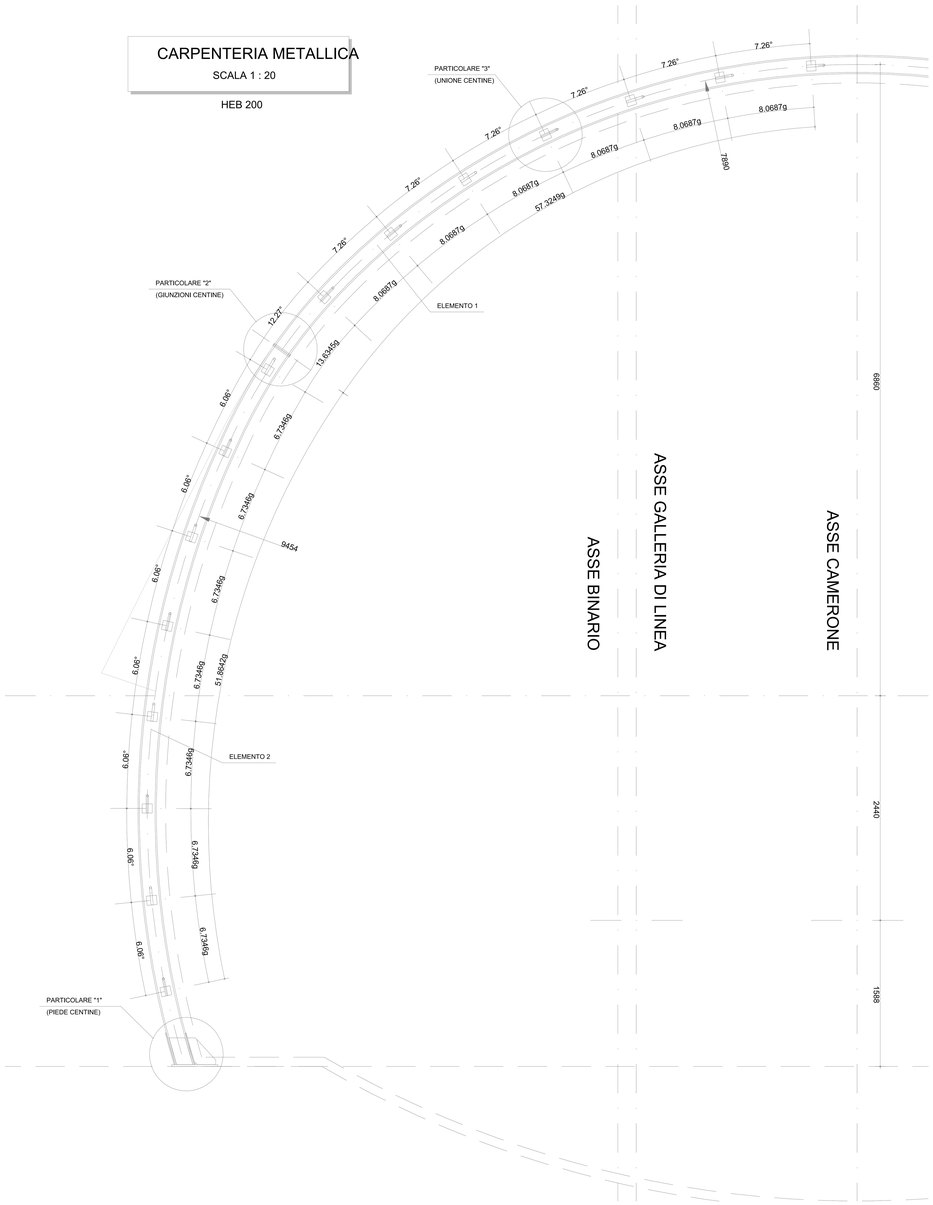

DETTAGLIO CERNIERA (Posizone finale)
SCALA 1:5

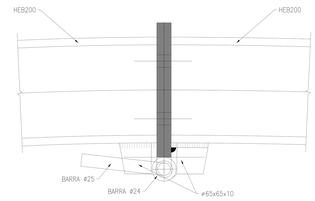

DETTAGLIO CERNIERA (Posizone iniziale)
SCALA 1:5

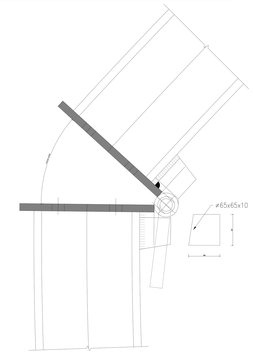

SCHEMA CENTINE
SCALA 1 : 100

PROFILO LONGITUDINALE

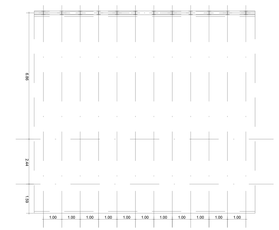

PARTICOLARE 1
SCALA 1 : 5

PIEDE CENTINE

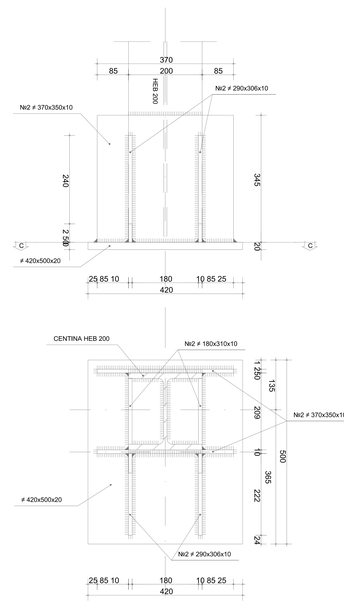

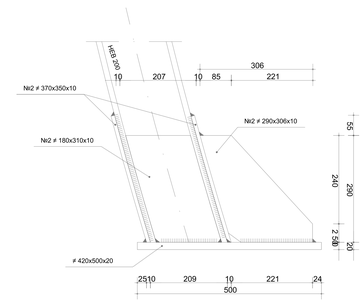

PARTICOLARE 2
SCALA 1 : 5

GIUNZIONE CENTINE

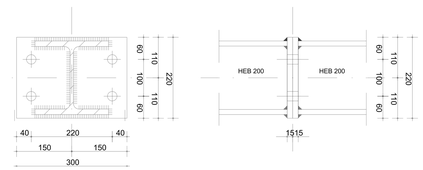

PARTICOLARE 3
SCALA 1 : 5

UNIONE CENTINE

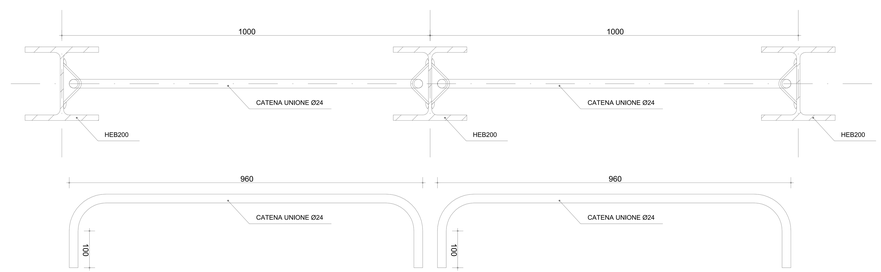

KEY-PLAN

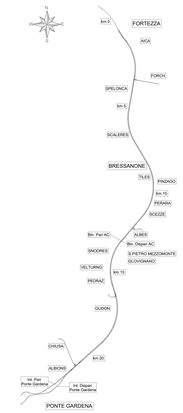

M / Scale 1:5
100mm 0 500mm

COMMITTENTE:

RFI RETE FERROVIARIA ITALIANA
GRUPPO FERROVIE DELLO STATO ITALIANE

DIREZIONE LAVORI:

ITALFERR
GRUPPO FERROVIE DELLO STATO ITALIANE

APPALTATORE:

webuild Impleniа
CONSORZIODOLOMITI

PROGETTAZIONE:

MANDATARIA: SWS

MANDANTI: PINI ITALIA, GDP GEOMINE, SILFEL, SISTI

Responsabile della progettazione integrata e coordinamento progettazioni specialistiche

IL DIRETTORE DELLA PROGETTAZIONE:
Ing. Paolo Cuoro
ORDINE DEGLI INGEGNERI DELLA PROV. DI TRENTO
Dott.Ing. PAOLO CUORO
ISCRIZIONE ALBO N° 2216

PROGETTO ESECUTIVO

PROGETTAZIONE ESECUTIVA ED ESECUZIONE DEI LAVORI DI REALIZZAZIONE DEL LOTTO 1 DEL QUADRUPLICAMENTO DELLA LINEA FERROVIARIA FORTEZZA - VERONA TRATTA "FORTEZZA – PONTE GARDENA"

DISEGNO

08 - GALLERIE

D- GALLERIA SCALERES
Cameroni di comunicazione BP - Sezione I1
Carpenteria centina

APPALTATORE
IL DIRETTORE TECNICO
Ing. Paolo Cuoro

SCALA: Varie

COMMESSA	LOTTO	FASE	ENTE	TIPO DOC.	OPERA/DISCIPLINA	PROGR.	REV.
IB0U	1B	E	ZZ	BZ	GN0100	005	B

Rev.	Descrizione	Redatto	Data	Verificato	Data	Approvato	Data	Autorizzato Data
A	Emissione	P.Dalgrosso	26/01/22	A.Valente	27/01/22	D.Buttafoco	28/01/22	IL PROGETTISTA A.Poli
B	Emissione per indicazioni committenza	L. Giudice	18/07/2022	A. Valente	19/07/2022	Dolomiti D. Buttafoco	20/07/2022	30/07/2022

File: IB0U1BEZZBZGN0100005B n. Elab.: