CARPENTERIA METALLICA
SCALA 1 : 20

HEB 200

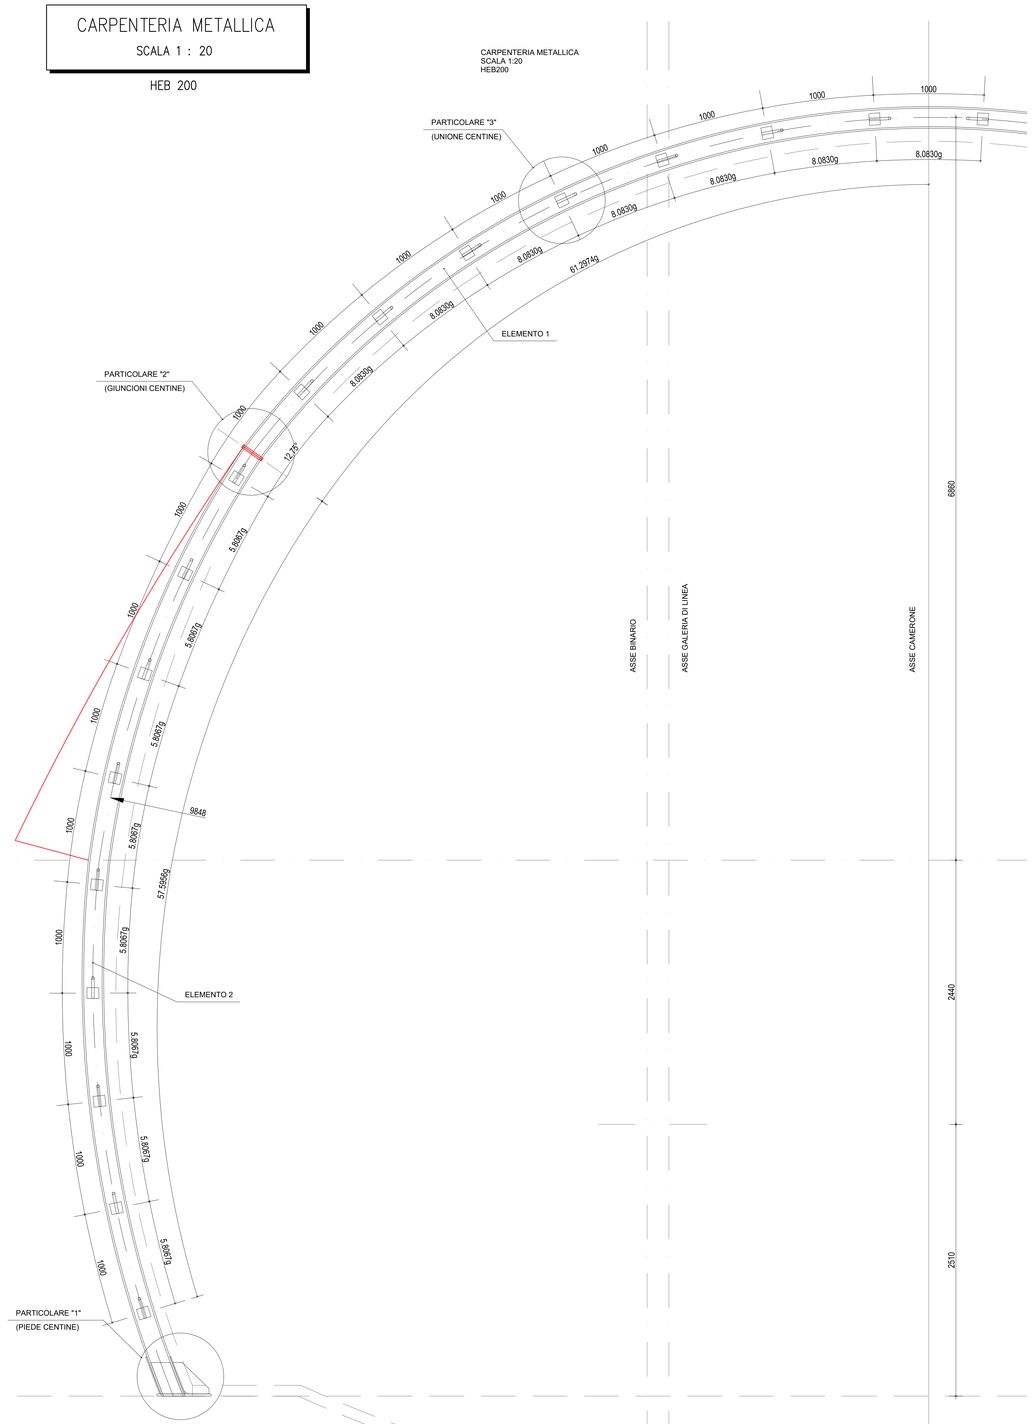

DETTAGLIO CERNIERA (Posizone finale)
SCALA 1:5

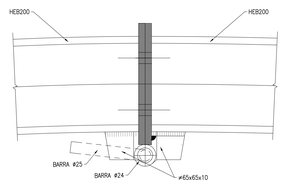

DETTAGLIO CERNIERA (Posizone iniziale)
SCALA 1:5

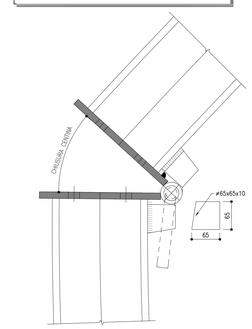

SCHEMA CENTINE
SCALA 1 : 100

PROFILO LONGITUDINALE

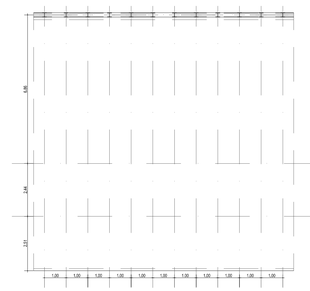

PARTICOLARE 1
SCALA 1 : 5

PIEDE CENTINE

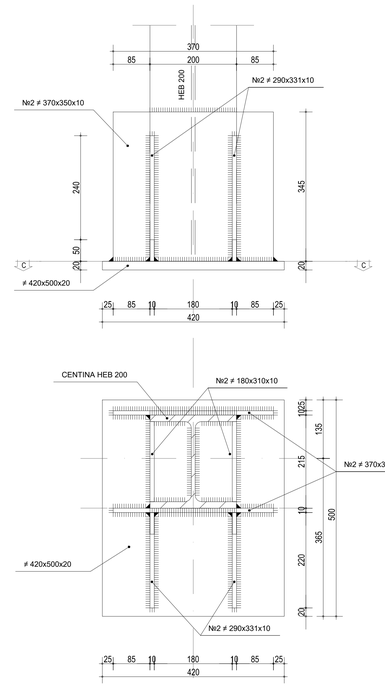

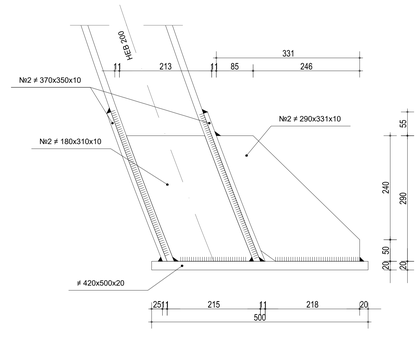

PARTICOLARE 2
SCALA 1 : 5

GIUNZIONE CENTINE

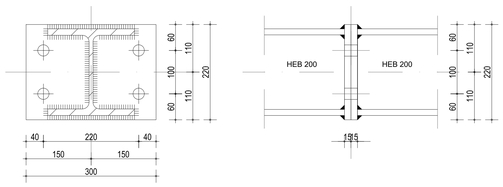

PARTICOLARE 3
SCALA 1 : 5

UNIONE CENTINE

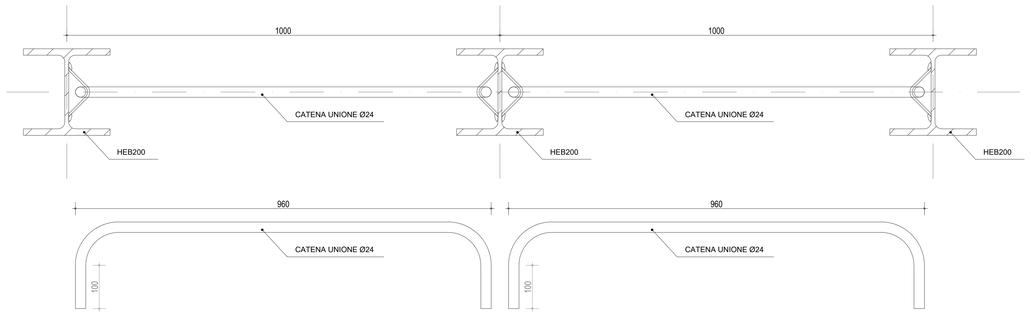

KEY-PLAN

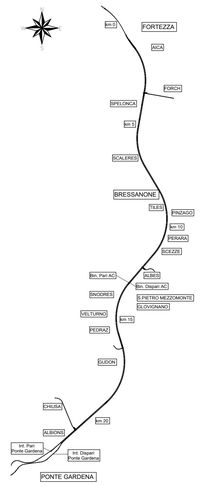

M / Scale 1:5
150mm 0 500mm

COMMITTENTE:
RFI RETE FERROVIARIA ITALIANA
GRUPPO FERROVIE DELLO STATO ITALIANE

DIREZIONE LAVORI:
ITALFERR
GRUPPO FERROVIE DELLO STATO ITALIANE

APPALTATORE:
webuild Implenia
CONSORZIODOLOMITI

PROGETTAZIONE:
MANDATARIA:
SWS

MANDANTI:
PINI ITALIA
GDP GEOMINI
SISTEMI DI INGEGNERIA
SIST
ELFEL

IL DIRETTORE DELLA PROGETTAZIONE:
Ing. Paolo Cuzzoni
Il documento è firmato digitalmente ai sensi del D.Lgs. 82/2005 s.m.i. e norme collegate
ORDINE DEGLI INGEGNERI DELLA PROVINCIA DI TRENTO
Dott.Ing. PAOLO CUZZONI
ISCRIZIONE ALBO N° 2216

PROGETTO ESECUTIVO

PROGETTAZIONE ESECUTIVA ED ESECUZIONE DEI LAVORI DI REALIZZAZIONE DEL LOTTO 1 DEL QUADRUPLICAMENTO DELLA LINEA FERROVIARIA FORTEZZA - VERONA TRATTA "FORTEZZA – PONTE GARDENA"

DISEGNO

08 - GALLERIE

D - GALLERIA SCALERES
Cameroni di comunicazione - BD - sezione C1 tipo 1
Carpenteria centina

APPALTATORE		SCALA:
IL DIRETTORE TECNICO		COME INDICATO

COMMESSA	LOTTO	FASE	ENTE	TIPO DOC.	OPERA/DISCIPLINA	PROGR.	REV.
I B 0 U	1 B	E	Z Z	B Z	G N 0 1 0 0	0 1 2	B

Rev.	Descrizione	Redatto	Data	Verificato	Data	Approvato	Data	Autorizzato Data
A	Emissione	M. Ingiaimi	17/01/22	A.Valente	18/01/22	D.Buffalfico Dolomiti	19/01/22	IL PROGETTISTA
B	Emissione a seguito indicazioni committenza	L. Giudice	18/07/2022	A. Valente	19/07/2022	D. Buffalfico Dolomiti	20/07/2022	

File: IB0U1BEZZBZGN0100012B.dwg n. Elab.: