CARPENTERIA METALLICA
SCALA 1 : 20

HEB 220

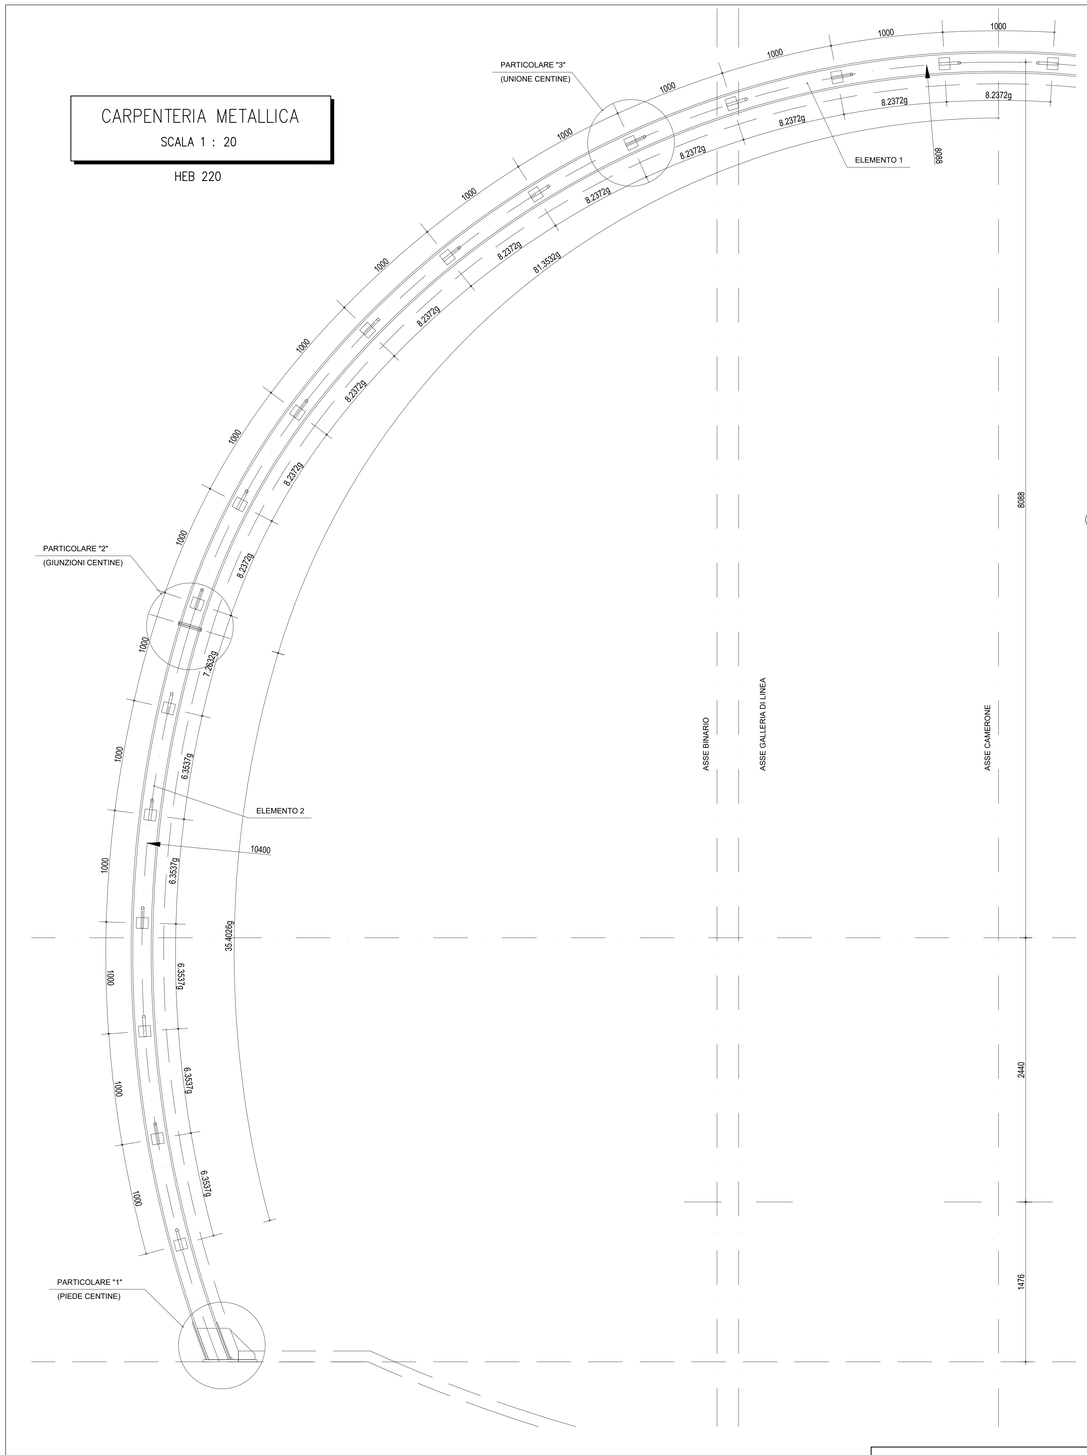

PARTICOLARE 1
SCALA 1 : 5

PIEDE CENTINE

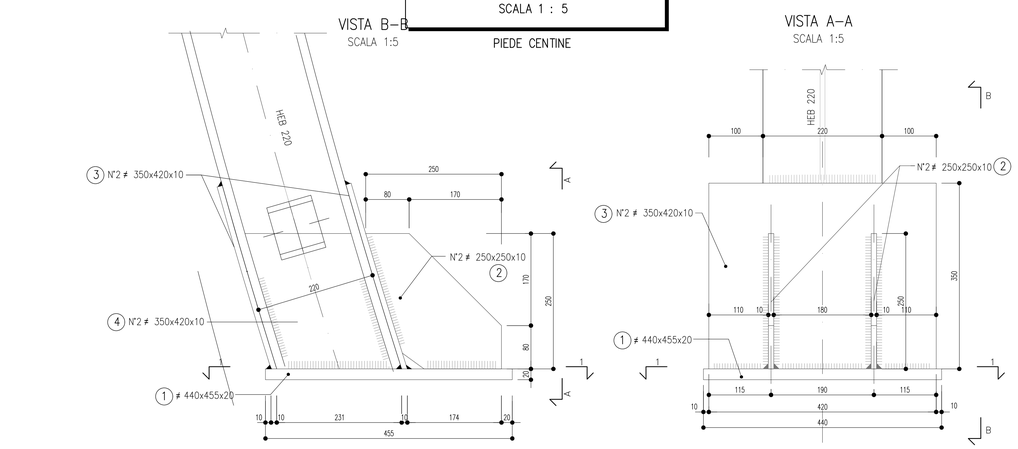

PARTICOLARE 3
SCALA 1 : 5

UNIONE CENTINE

CATENE UNIONE CENTINE

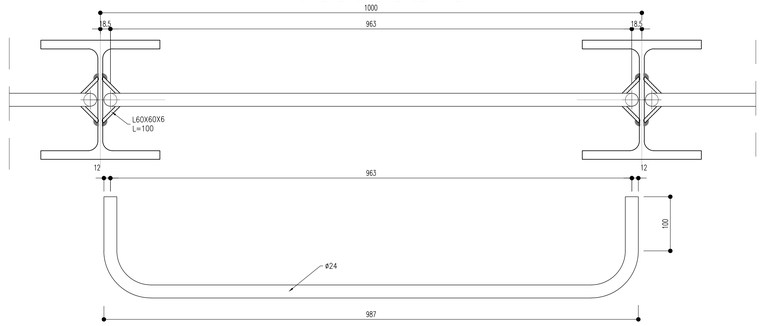

PARTICOLARE 2
SCALA 1 : 5

GIUNZIONE CENTINE

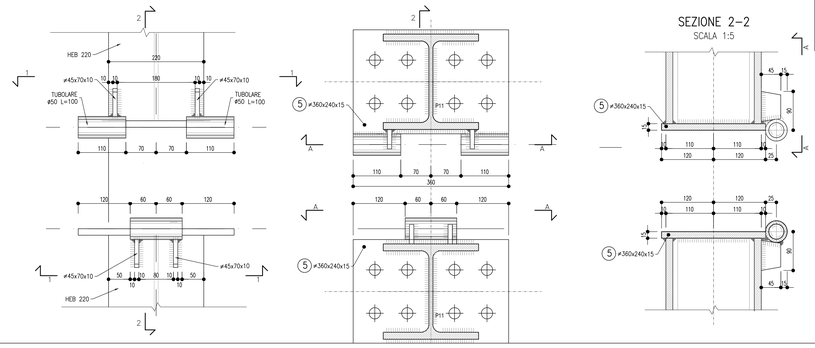

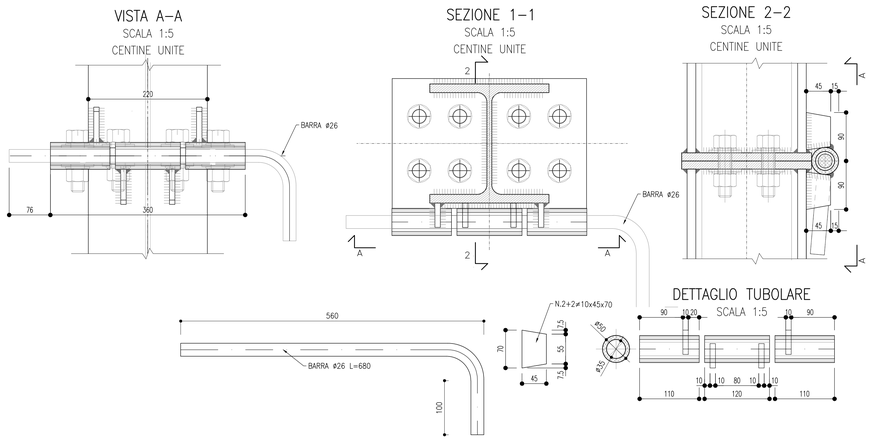

KEY–PLAN

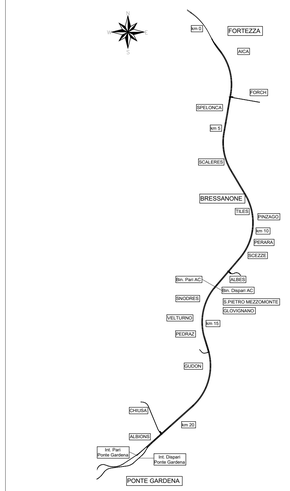

SCHEMA CENTINE
SCALA 1 : 100

PROFILO LONGITUDINALE

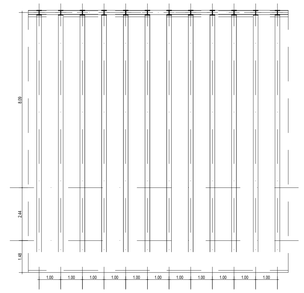

M / Scale 1:5
100mm 0 500mm

COMMITTENTE:
RFI RETE FERROVIARIA ITALIANA
GRUPPO FERROVIE DELLO STATO ITALIANE

DIREZIONE LAVORI:
ITALFERR
GRUPPO FERROVIE DELLO STATO ITALIANE

APPALTATORE:
webuild · Implenia
CONSORZIODOLOMITI

PROGETTAZIONE:
MANDATARIA: SWS
MANDANTI: PINI ITALIA · GDP GEOMINI · ELLEPI · SIST

IL DIRETTORE DELLA PROGETTAZIONE:
Ing. Paolo Cuzzio
Responsabile integrazione fra le varie prestazioni specialistiche
ORDINE DEGLI INGEGNERI DELLA PROV. DI TRENTO
ISCRIZIONE ALBO N° 2218

PROGETTO ESECUTIVO

PROGETTAZIONE ESECUTIVA ED ESECUZIONE DEI LAVORI DI REALIZZAZIONE DEL LOTTO 1 DEL QUADRUPLICAMENTO DELLA LINEA FERROVIARIA FORTEZZA - VERONA TRATTA "FORTEZZA – PONTE GARDENA"

DISEGNO

08 - GALLERIE

D - GALLERIA SCALERES
Cameroni di comunicazione - BD - sezione C1 tipo 2
Carpenteria centina

APPALTATORE
IL DIRETTORE TECNICO
Ing. Piero Gamba

SCALA: COME INDICATO

COMMESSA	LOTTO	FASE	ENTE	TIPO DOC.	OPERA/DISCIPLINA	PROGR.	REV.
I B 0 U	1 B	E	Z Z	B Z	G N 0 1 0 0	0 1 3	C

Rev.	Descrizione	Redatto	Data	Verificato	Data	Approvato	Data	Autorizzato Data
A	Emissione	M. Inglesmi	17/01/22	A.Valente	18/01/22	D.Buttafuoco Dolomiti	19/01/22	IL PROGETTISTA A.Polli
B	Emissione a seguito indicazioni committenza	L. Giudice	19/07/2022	A. Valente	19/07/2022	D. Buttafuoco Dolomiti	20/07/2022	
C	Emissione per indicazioni committenza	S. Carta	25/02/2023	P. Fontana	26/02/2023	D. Buttafuoco Dolomiti	27/02/2023	
								09/03/2023

File: IB0U1BEZZBZGN0100013C.dwg n. Elab.: