

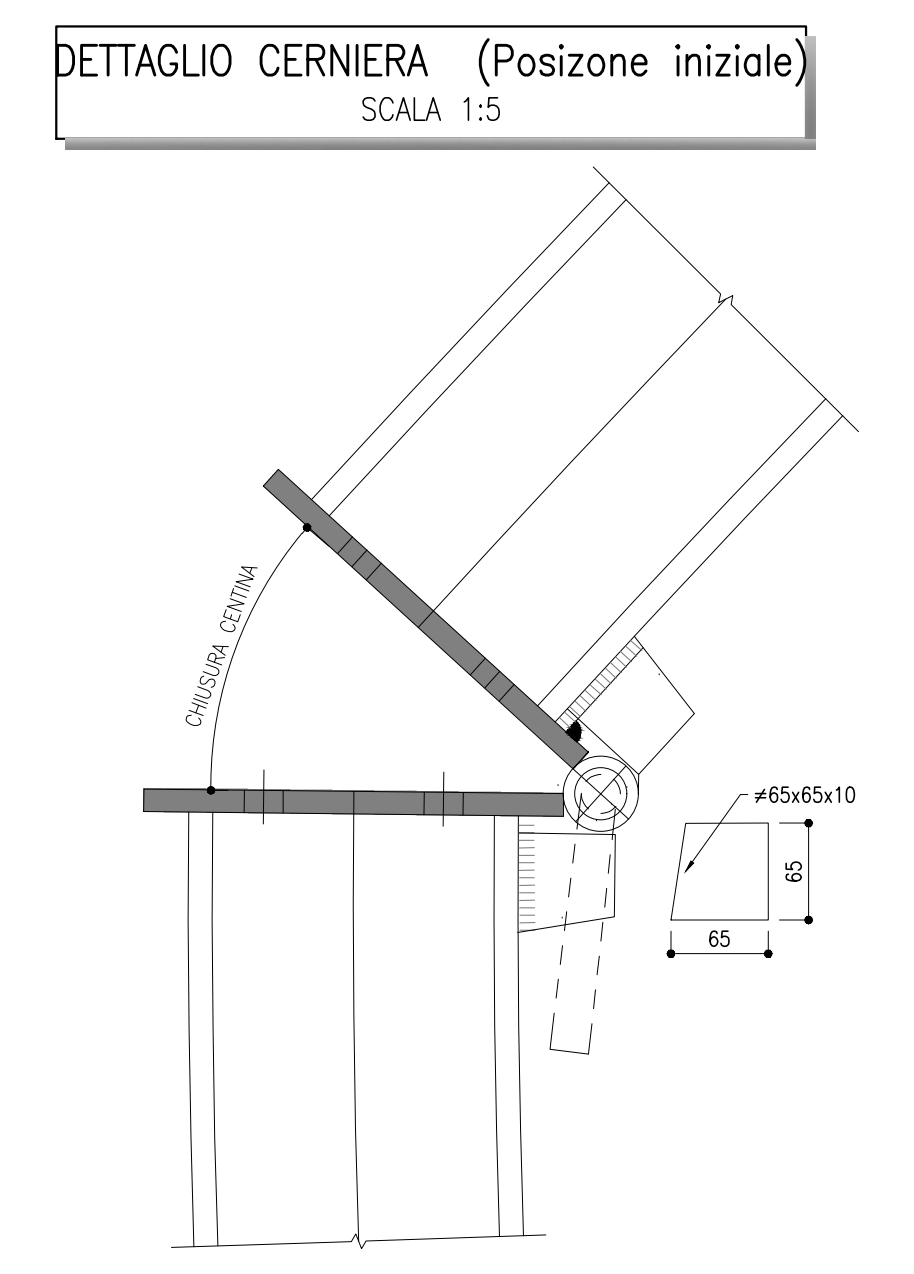
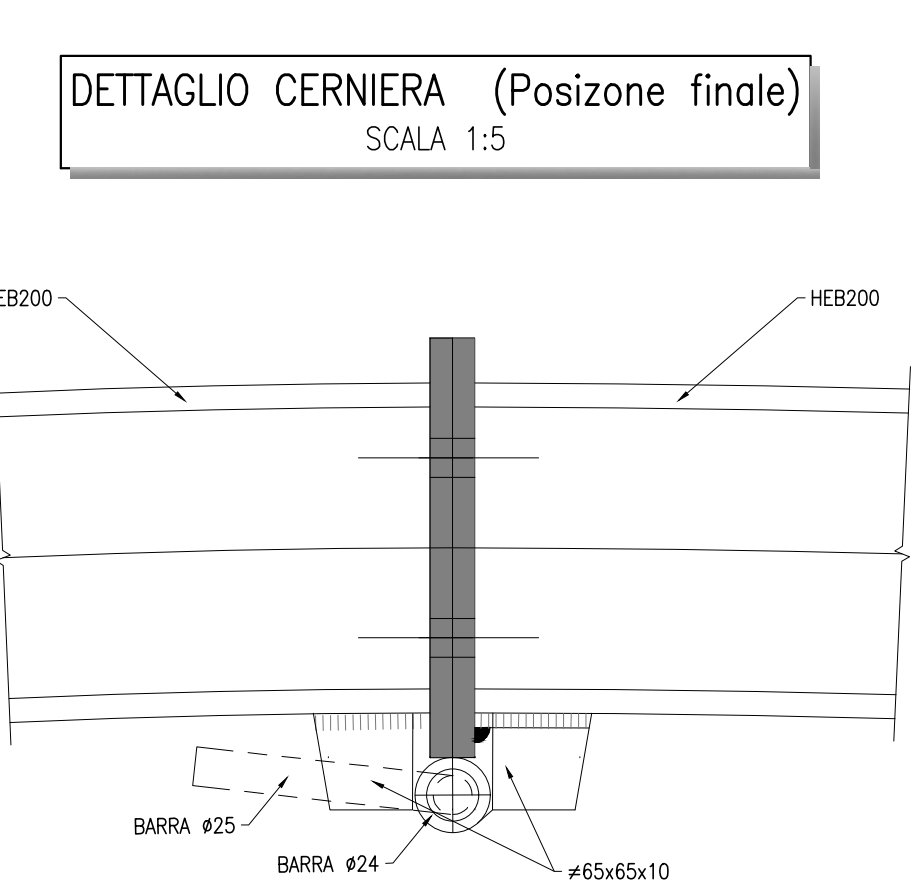




CARPENTERIA METALLICA
SCALA 1 : 20
HEB 200

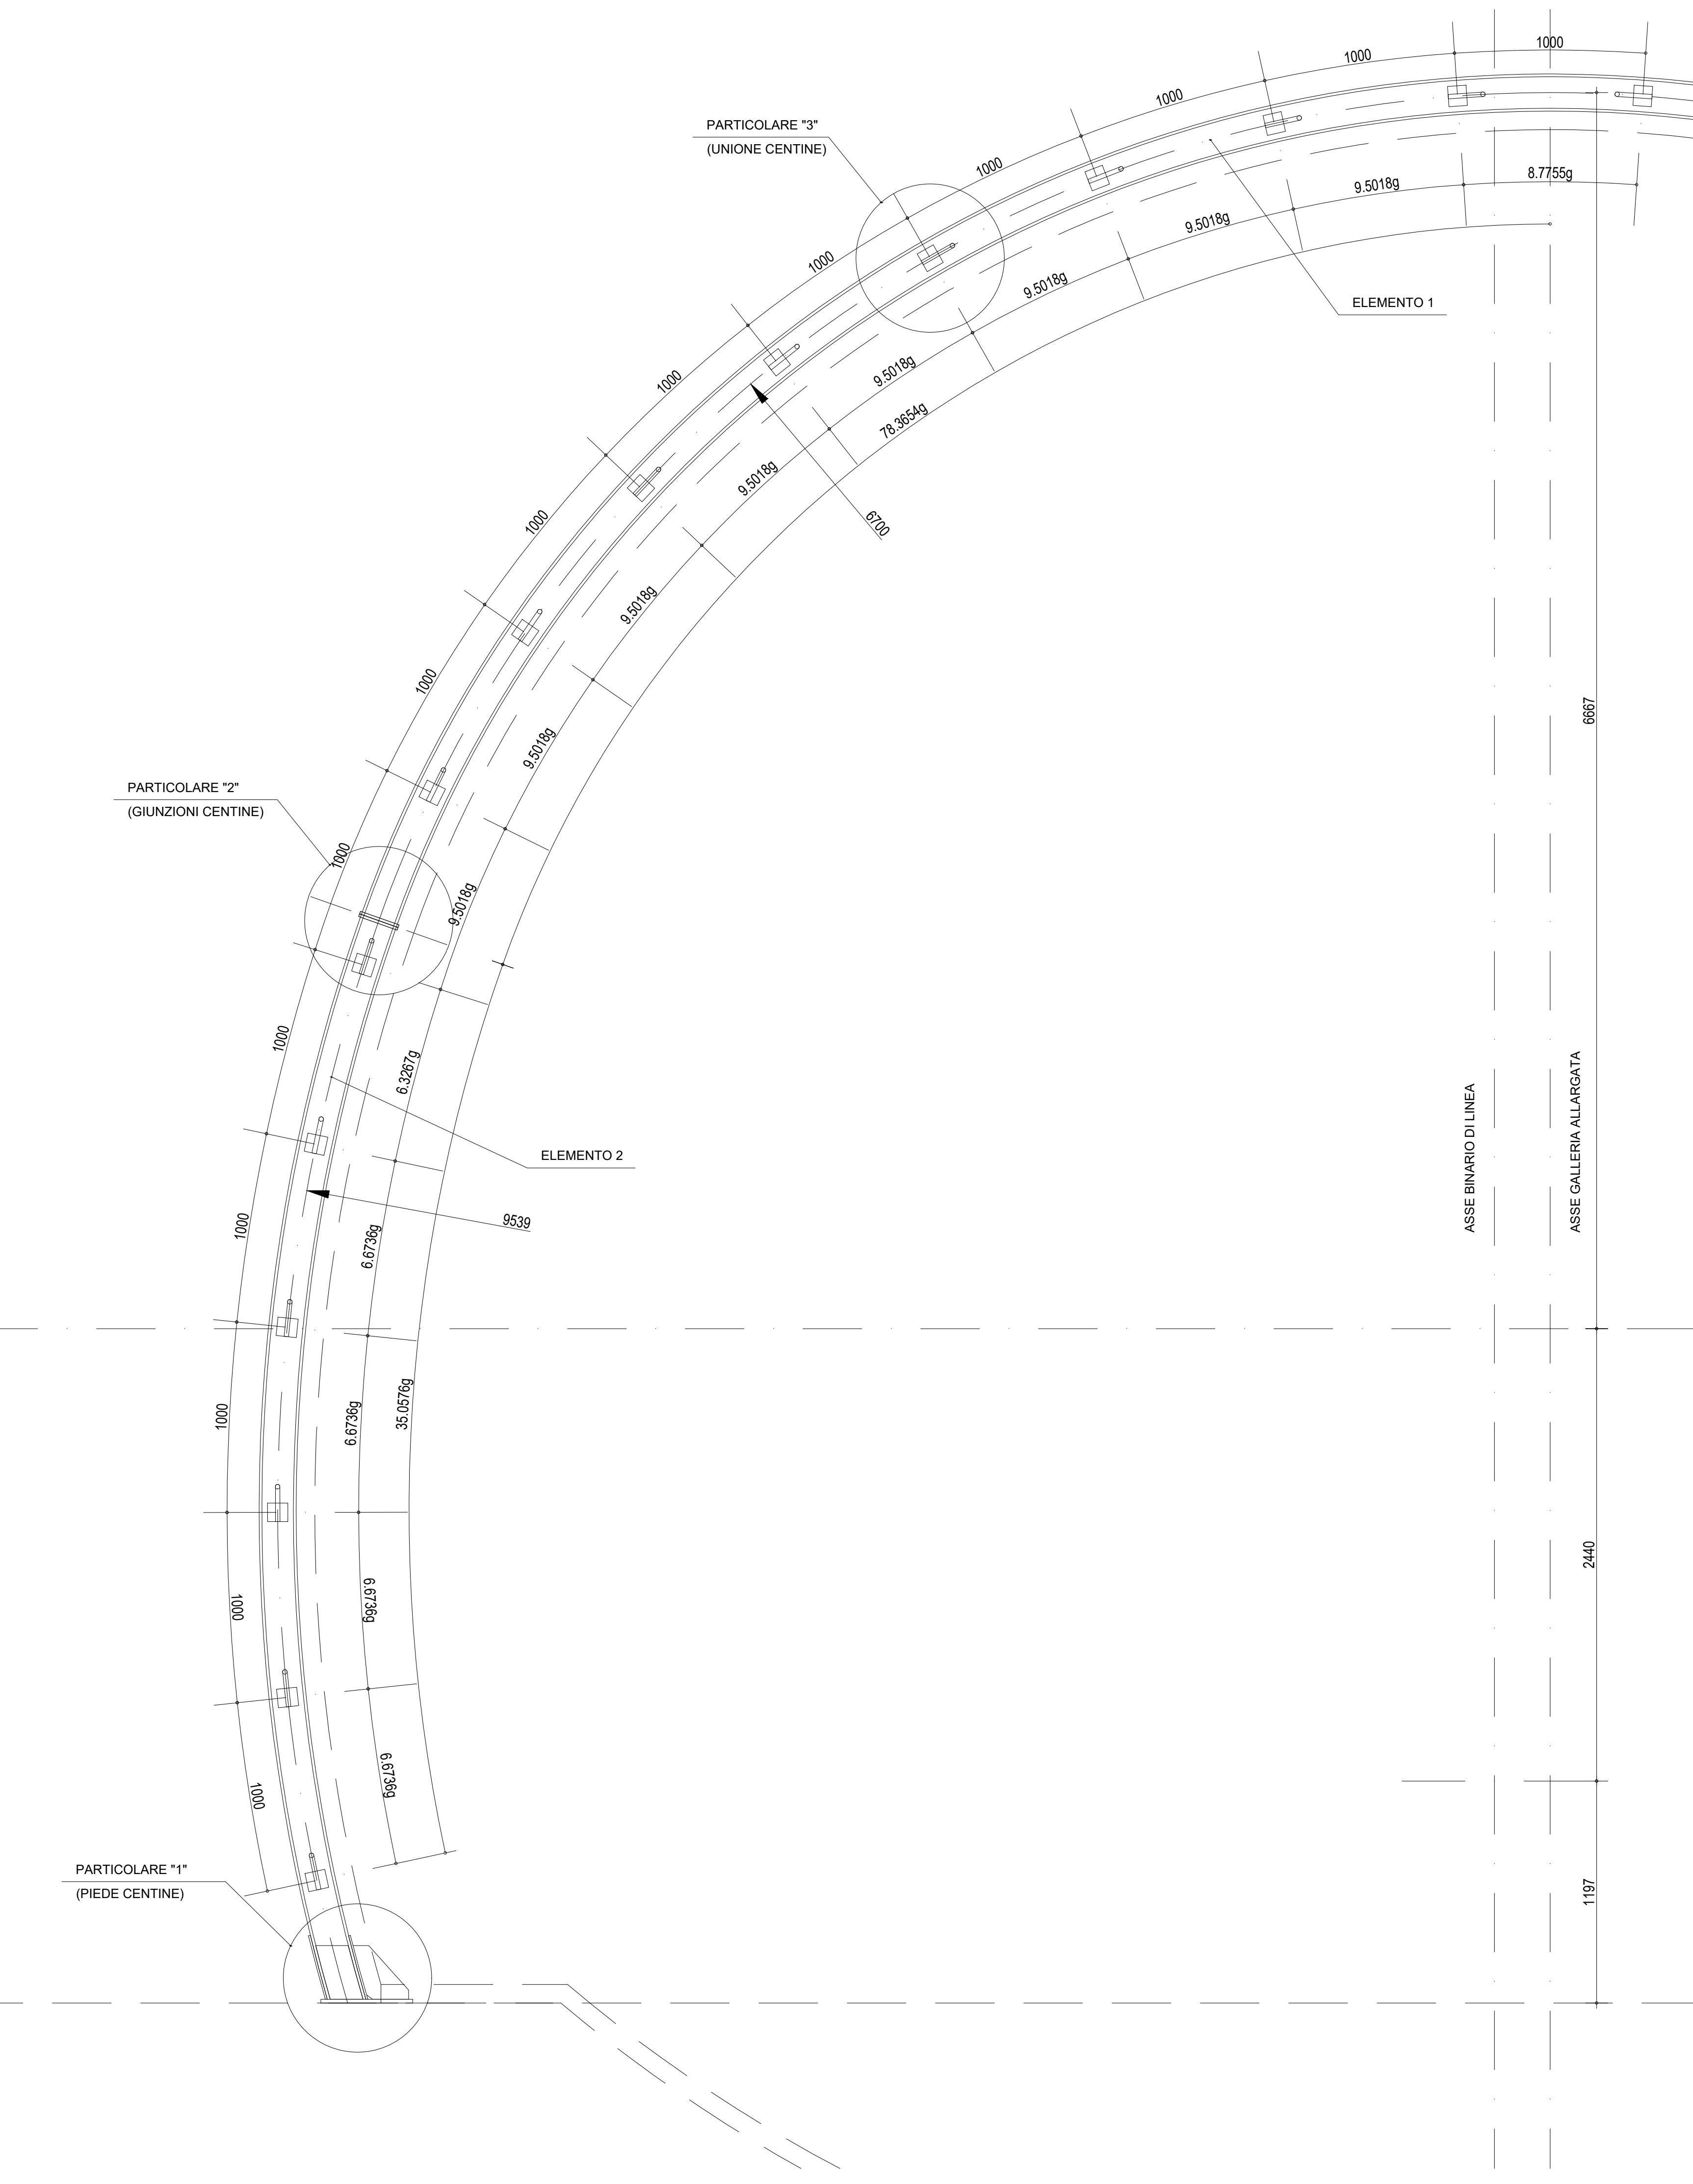



SCHEMA CENTINE
SCALA 1 : 100
PROFILO LONGITUDINALE

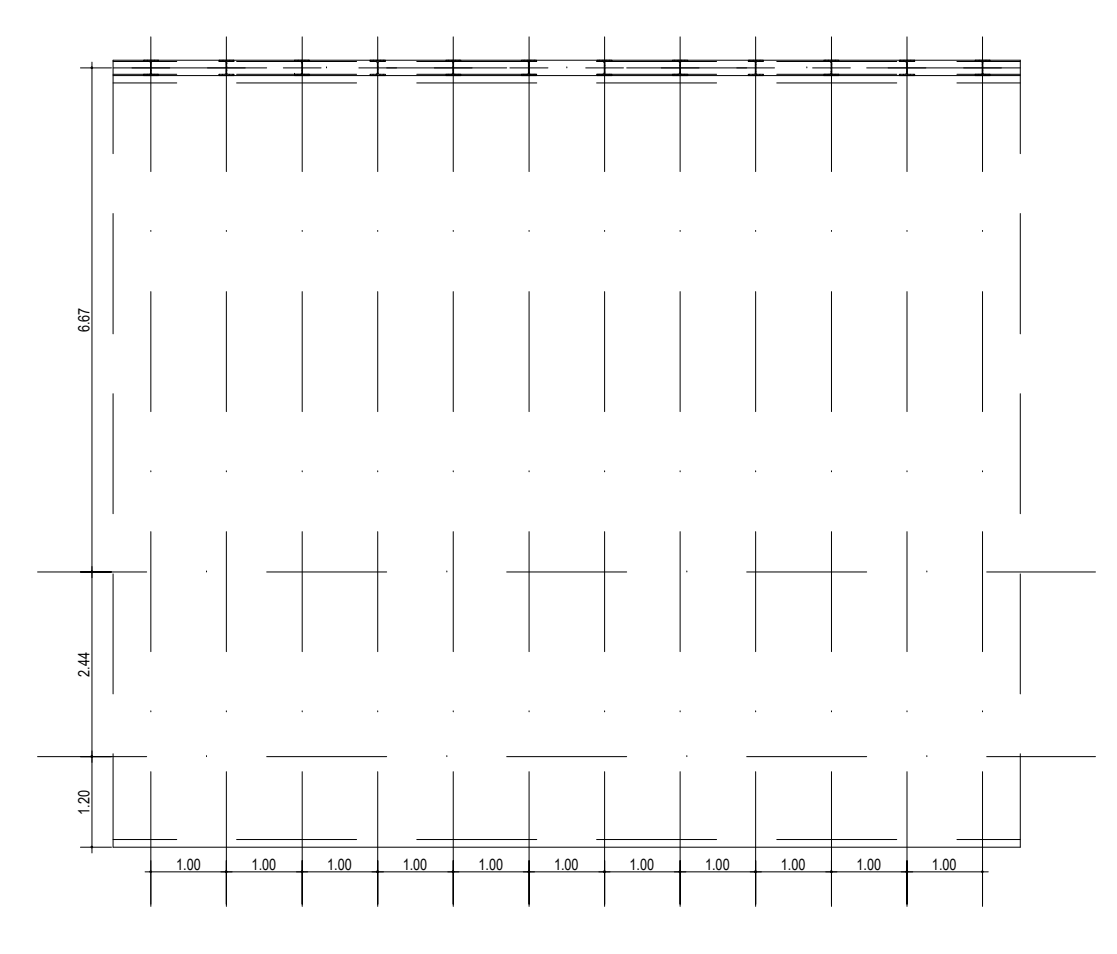



PARTICOLARE 1
SCALA 1 : 5
PIEDE CENTINE

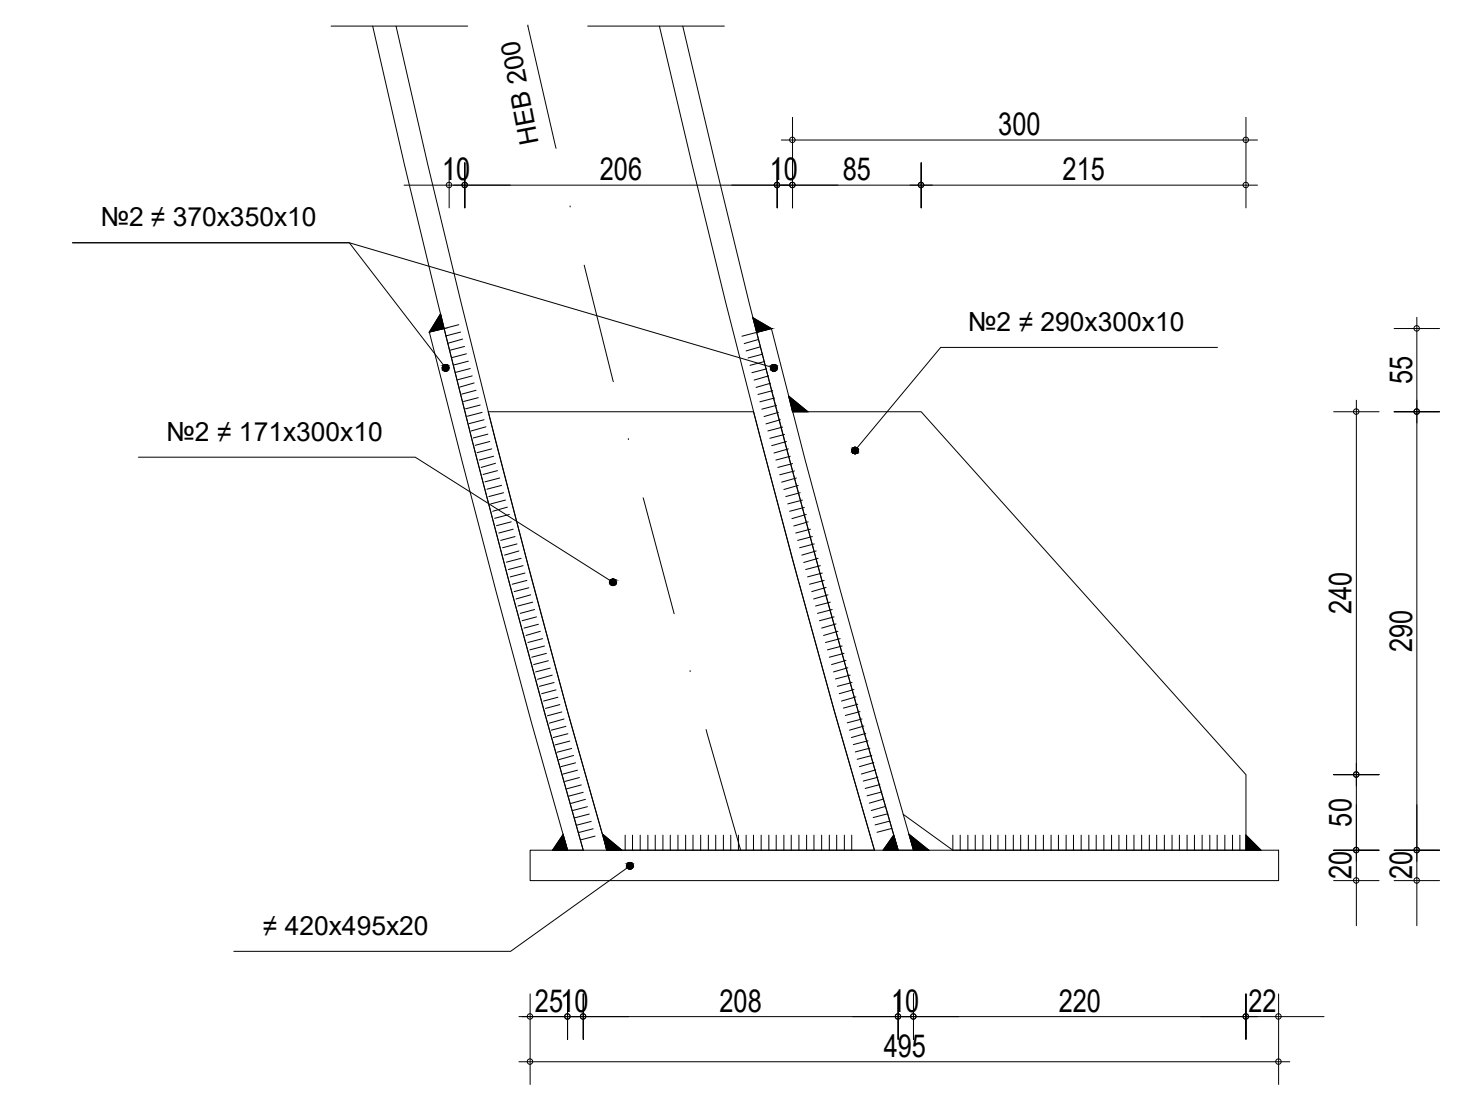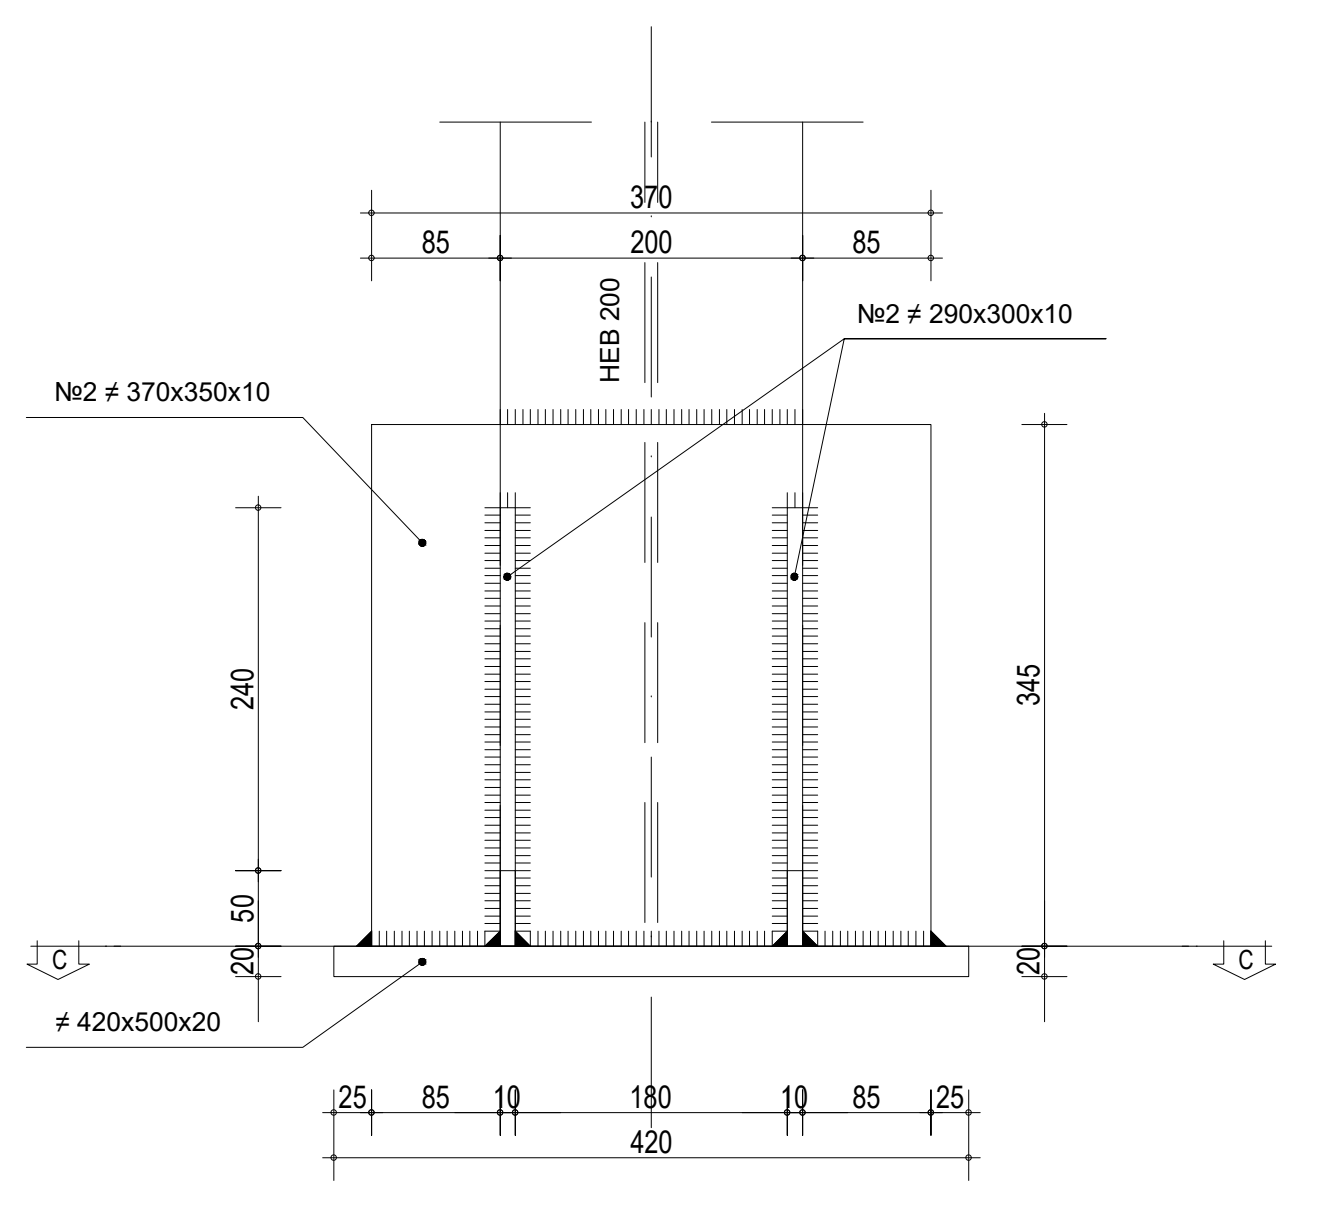

PARTICOLARE 2
SCALA 1 : 5
GIUNZIONE CENTINE

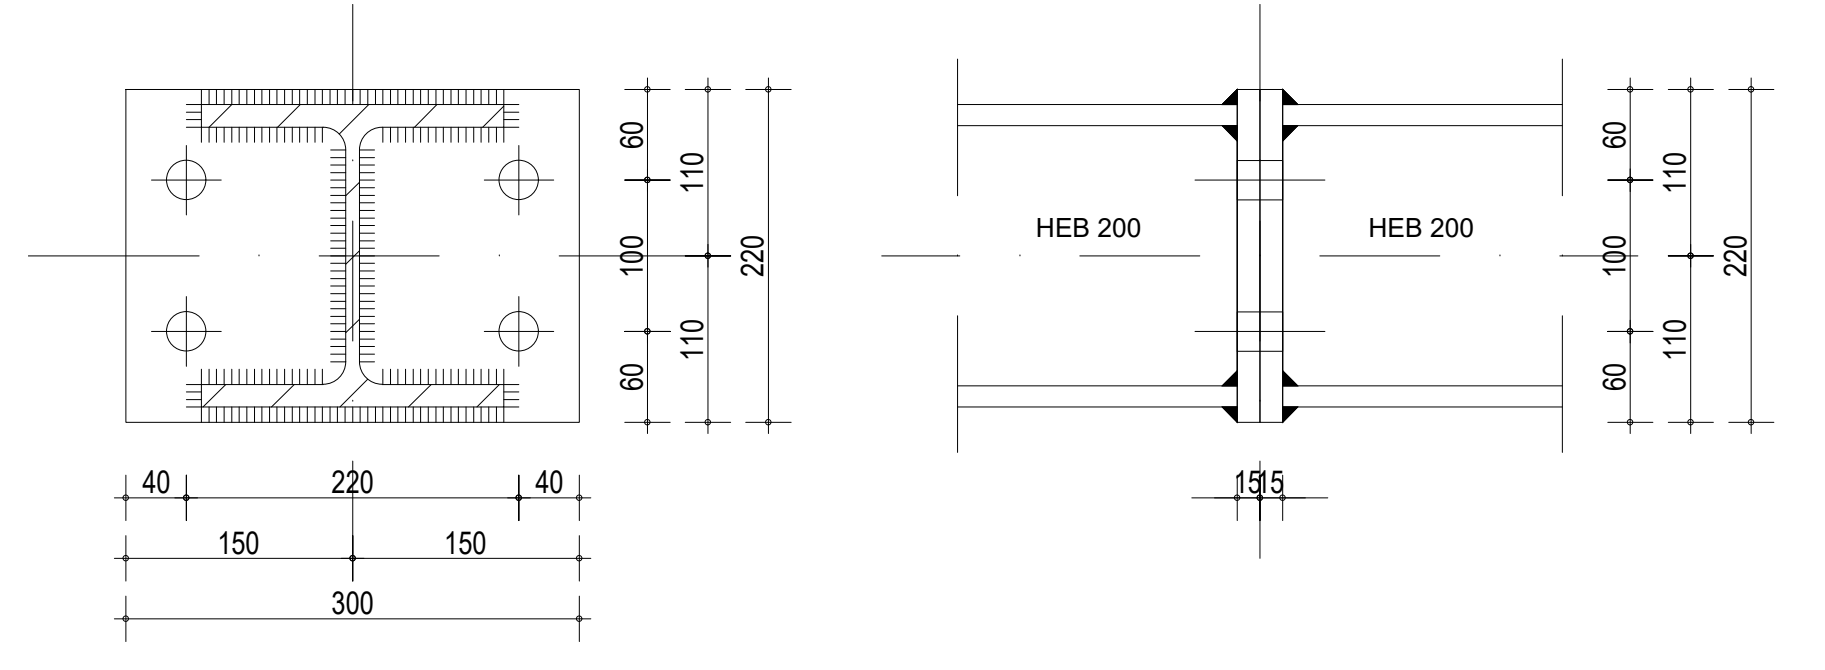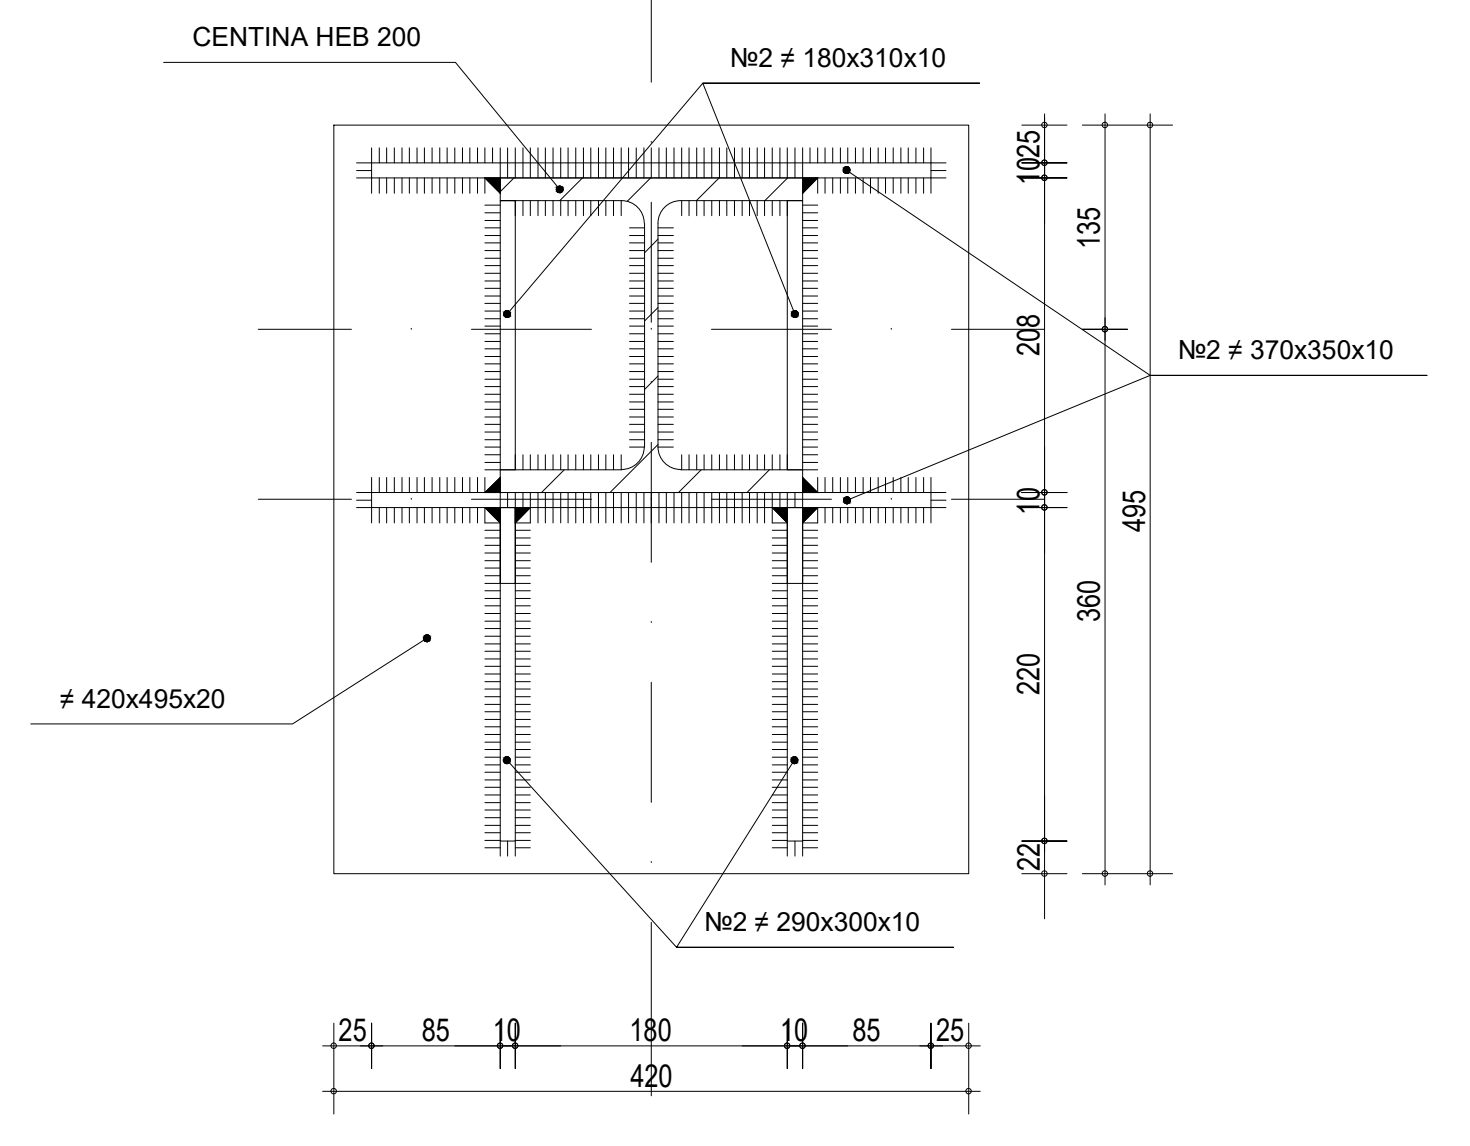

PARTICOLARE 3
SCALA 1 : 5
UNIONE CENTINE

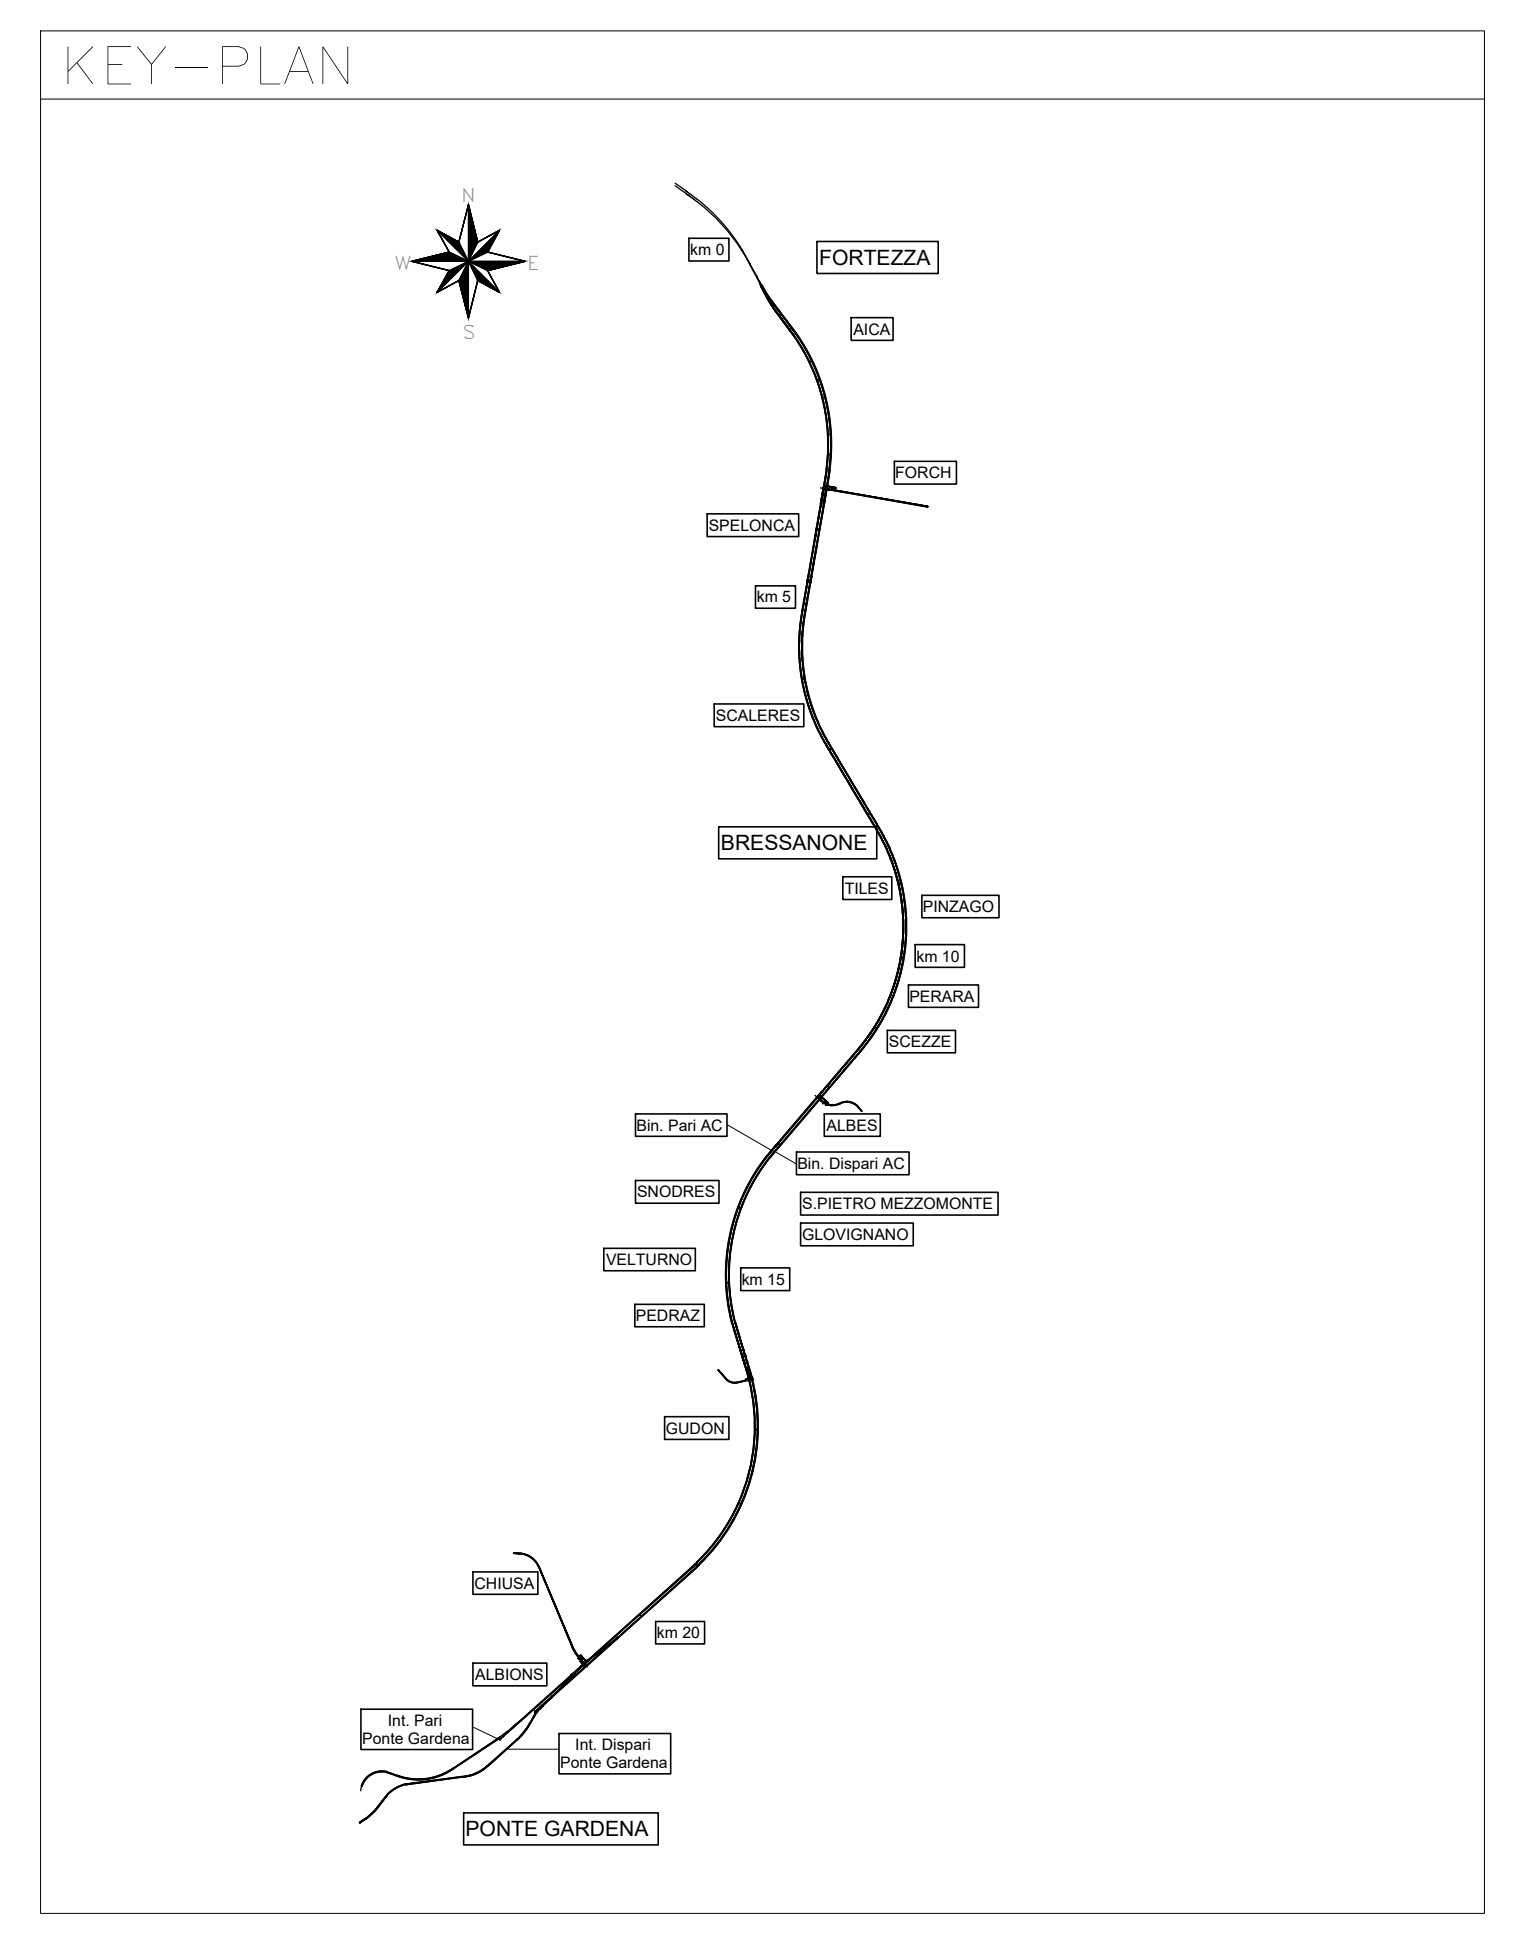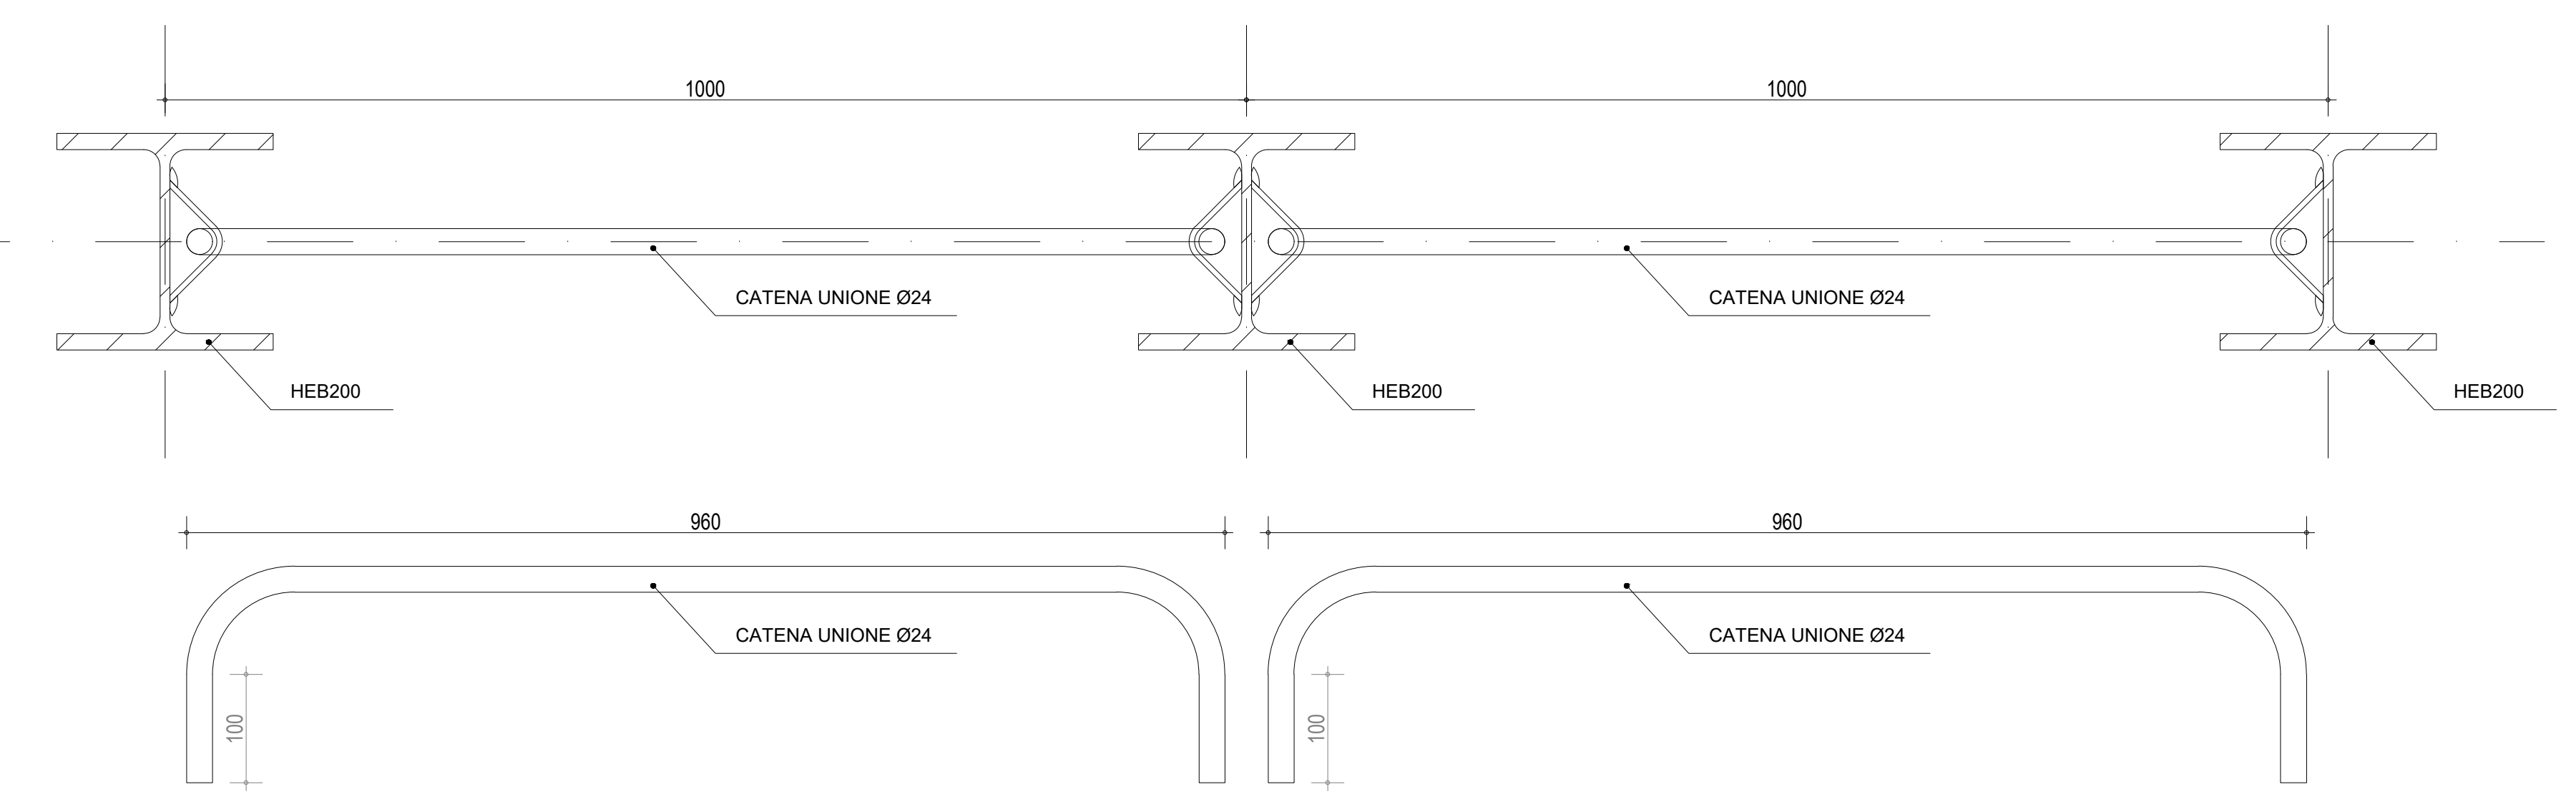

COMMITTENTE: RFI - RETE FERROVIARIA ITALIANA - GRUPPO FERROVIE DELLO STATO ITALIANE

DIREZIONE LAVORI: ITALFERR - GRUPPO FERROVIE DELLO STATO ITALIANE

APPALTATORE: SWS

PROGETTAZIONE: MANDATARIA: SWS; MANDANTI: PINI, GDP, GEOMINI, SIS, ALFER; IL DIRETTORE DELLA PROGETTAZIONE: [Logo]

PROGETTO ESECUTIVO

PROGETTAZIONE ESECUTIVA ED ESECUZIONE DEI LAVORI DI REALIZZAZIONE DEL LOTTO 1 DEL QUADRUPPLICAMENTO DELLA LINEA FERROVIARIA FORTEZZA - VERONA TRATTA "FORTEZZA - PONTE GARDENA"

DISEGNO
D - GALLERIA SCALERES
Cameroni di comunicazione - BP - Galleria allargata - Sezione tipo C2
Carpenteria metallica

APPALTATORE: IL DIRETTORE TECNICO: [Logo]

SCALA: COME INDICATO

Rev.	Descrizione	Redatto	Data	Verificato	Data	Approvato	Data	Autorizzato Data
A	Emessa		2020/05				2020/05	

File: IB001BEZZBZGN0100019A.dwg In. Ebb.