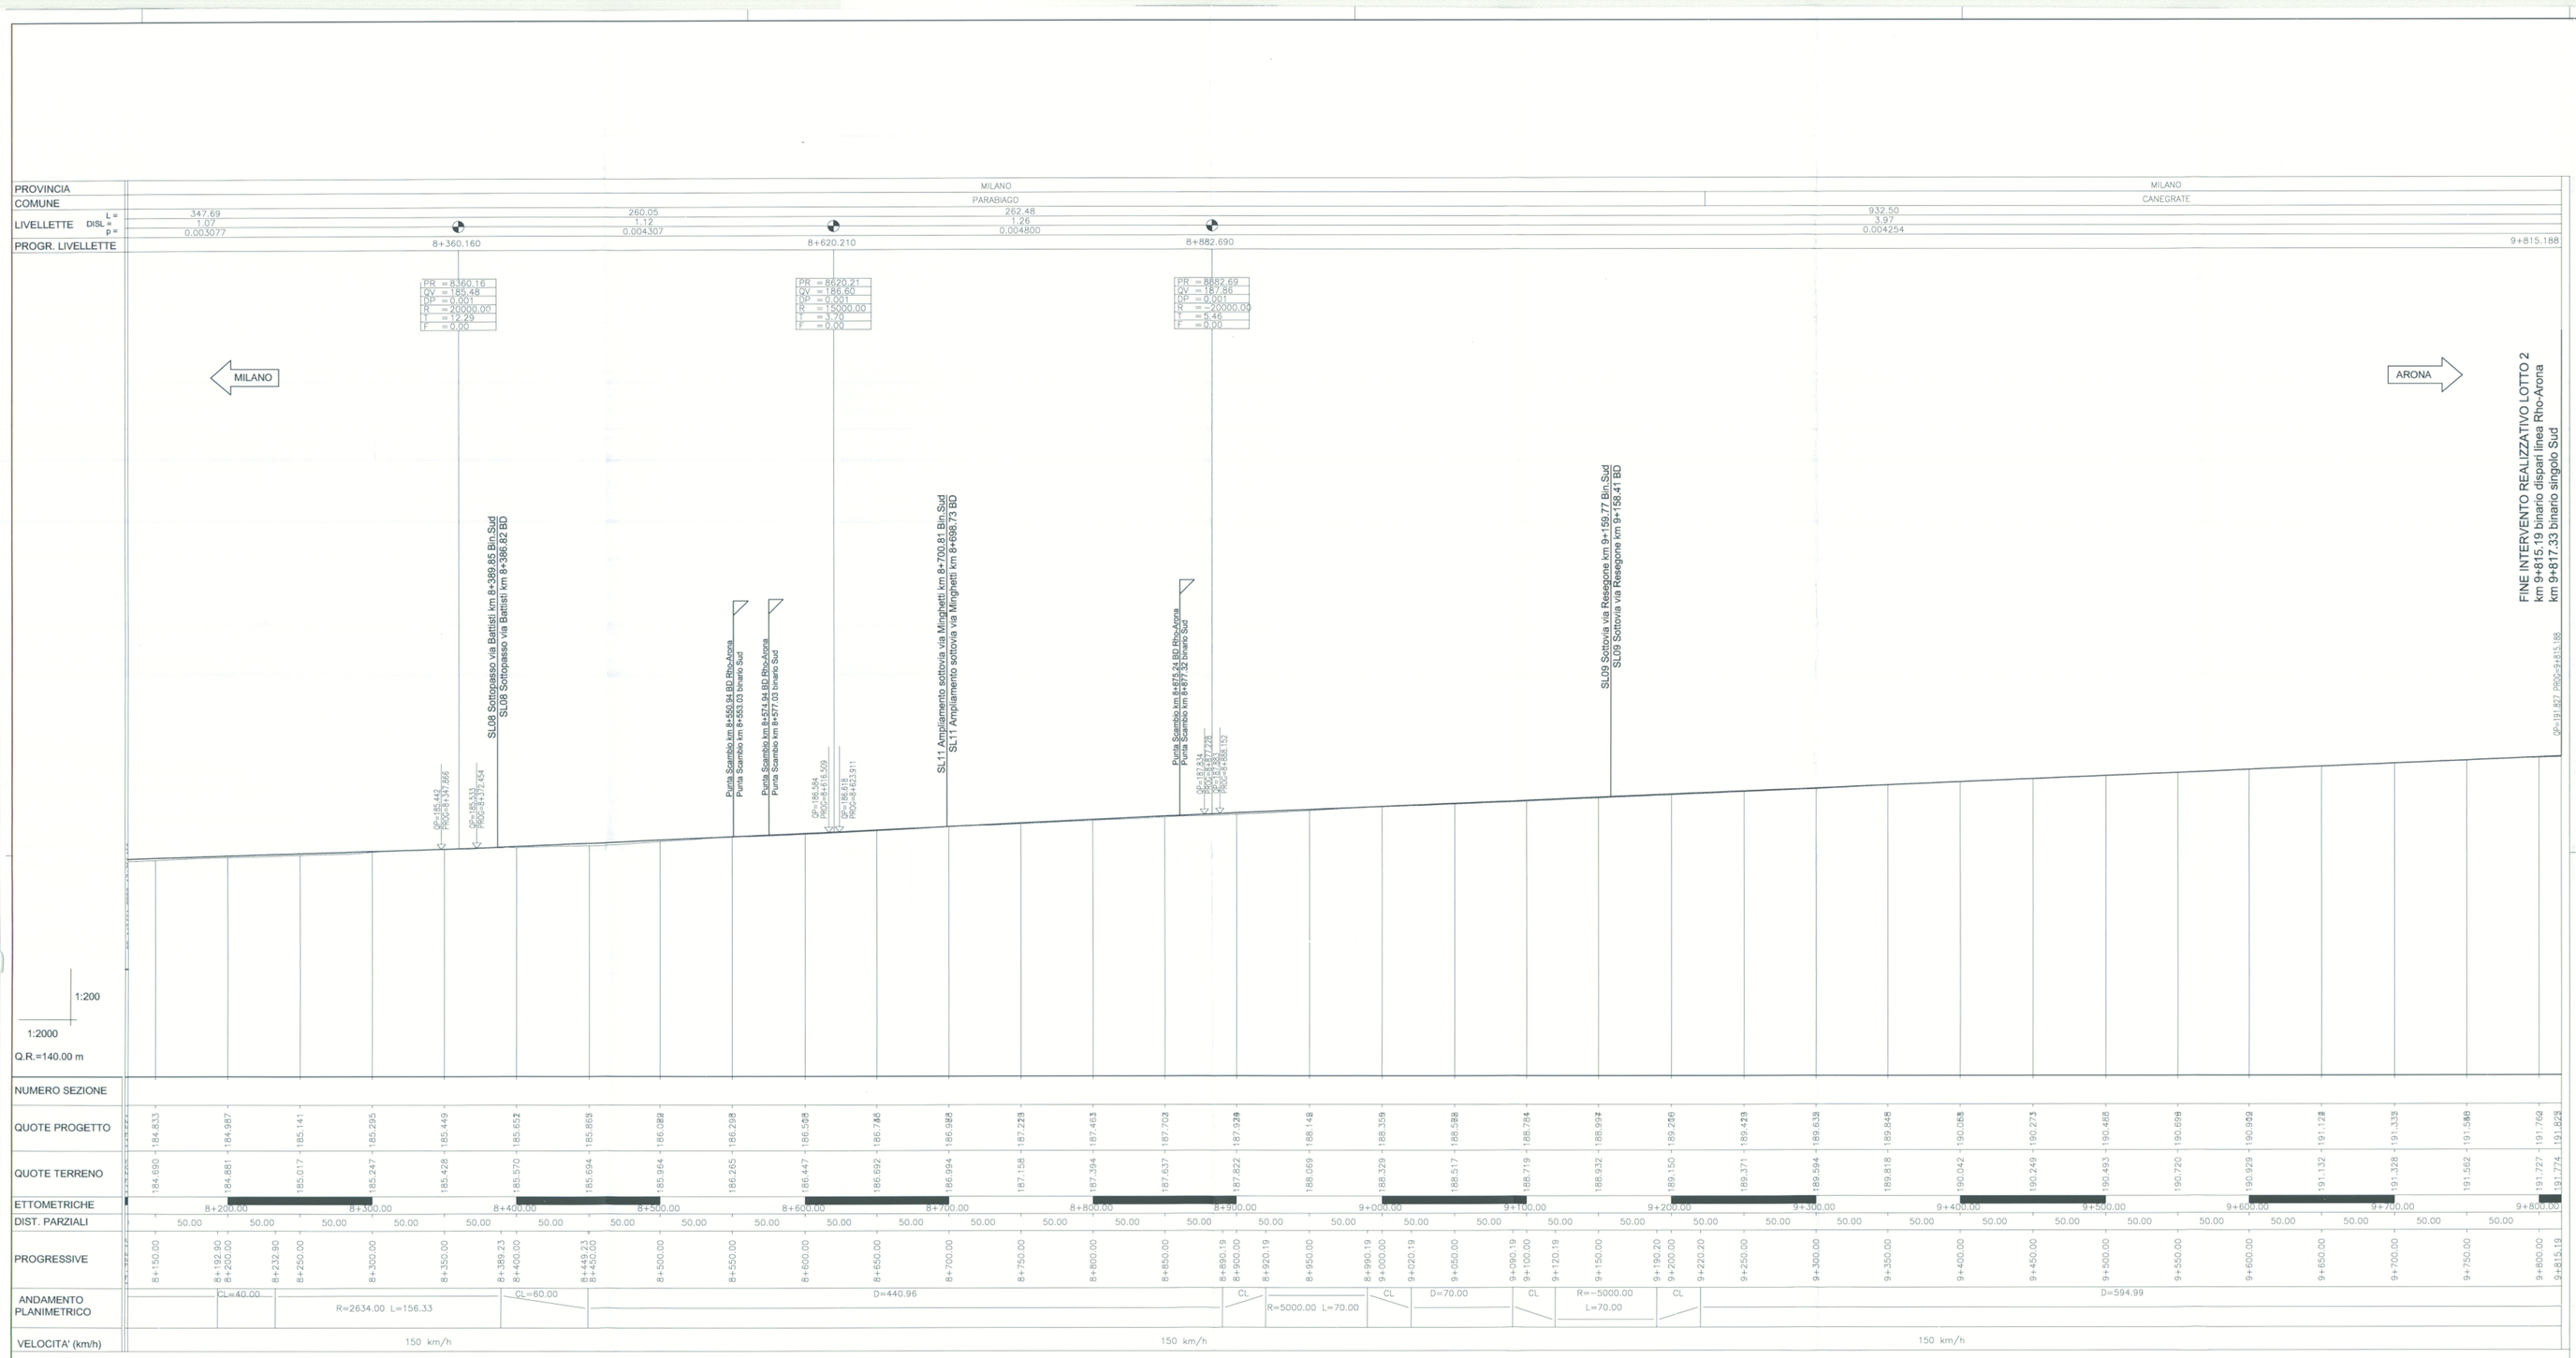

COMMITTENTE:

RFI RETE FERROVIARIA ITALIANA
GRUPPO FERROVIE DELLO STATO

PROGETTAZIONE:

ITALFERR
GRUPPO FERROVIE DELLO STATO

INFRASTRUTTURE FERROVIARIE STRATEGICHE DEFINITE DALLA LEGGE OBIETTIVO N. 443/01

DIREZIONE TECNICA - CENTRO DI PRODUZIONE MILANO

PROGETTO DEFINITIVO PER APPALTO INTEGRATO

POTENZIAMENTO DELLA LINEA RHO-ARONA. TRATTA RHO-GALLARATE QUADRUPLICAMENTO RHO-PARABIAGO E RACCORDO Y

TRACCIATO FERROVIARIO
Profilo b. dispari linea Milano-Varese + b. dispari linea Rho-Arona
Tav 4/4 da km 8+150 a km 9+815 b. dispari linea Rho-Arona

SCALA : 1 : 2000

COMMESSA	LOTTO	FASE	ENTE	TIPO DOC.	OPERA/DISCIPLINA	PROGR.	REV.
MDL1	12	D	26	F6	I F0301	004	B

Revis.	Descrizione	Redatto	Data	Verificato	Data	Approvato	Data	Autorizzato / Data
A	Emissione Esecutiva	C.Caramazza	27.09.10	D.Lavacca	27.09.10	S.Borelli		D.Lavacca
B	Recepimento osservazioni Validazione	S.Guerci	aprile '11	D.Lavacca	aprile '11	S.Borelli		

File: MDL112D26F6IF0301004B.dwg — n. Elab.: