## CARPENTERIA METALLICA
SCALA 1 : 20

HEB 200




## DETTAGLIO CERNIERA (Posizone finale)
SCALA 1:5




## DETTAGLIO CERNIERA (Posizone iniziale)
SCALA 1:5

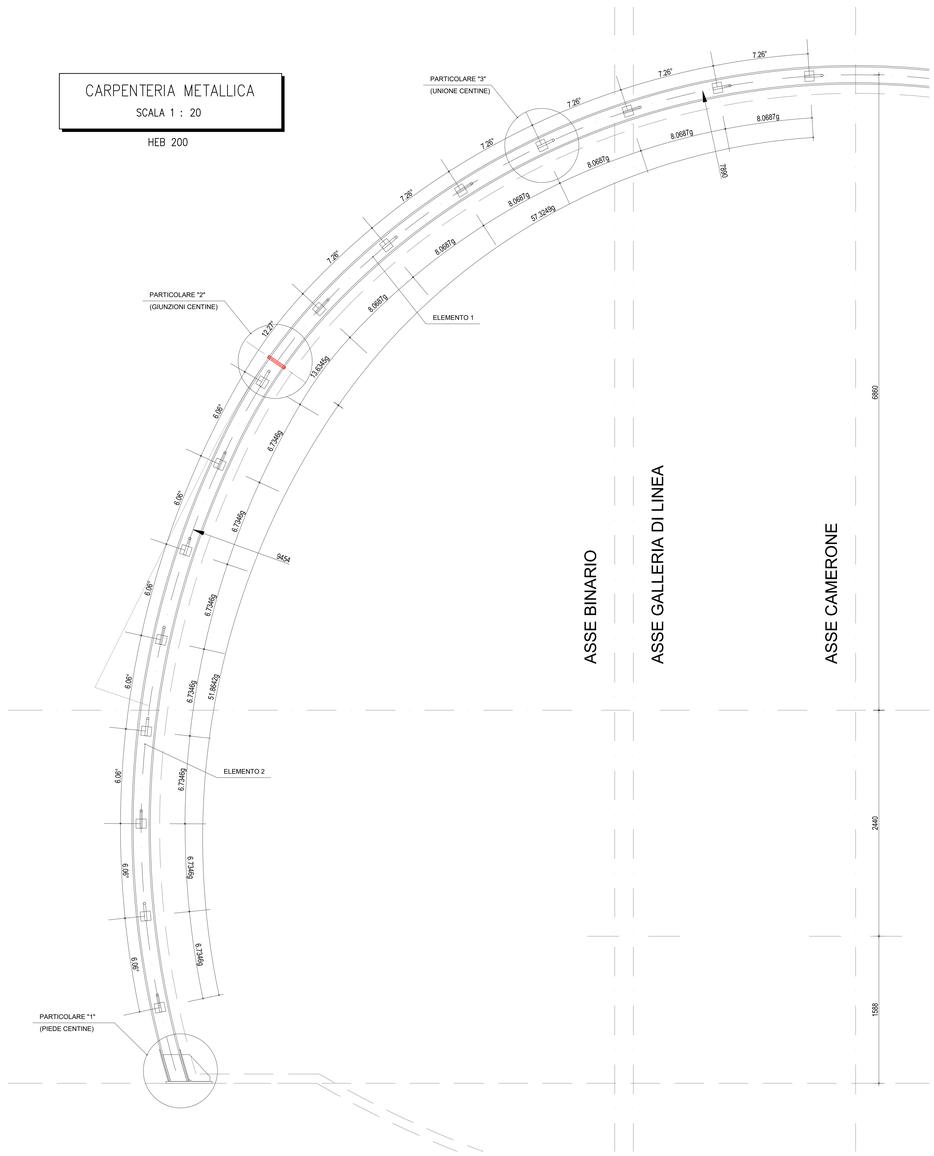


## SCHEMA CENTINE
SCALA 1 : 100

PROFILO LONGITUDINALE

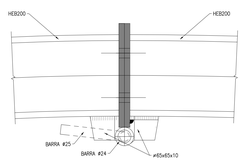


## PARTICOLARE 1
SCALA 1 : 5

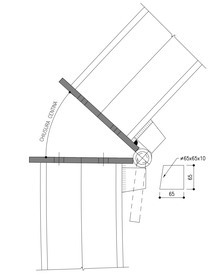PIEDE CENTINE







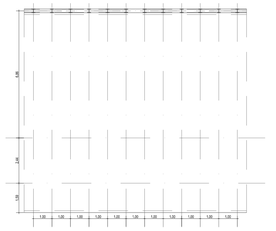


## PARTICOLARE 2
SCALA 1 : 5

GIUNZIONE CENTINE

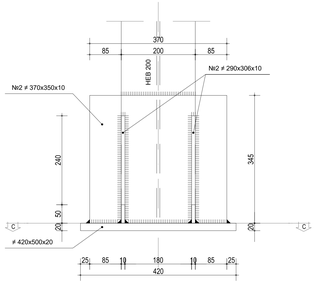

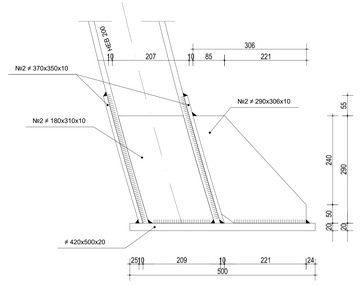
## PARTICOLARE 3
SCALA 1 : 5

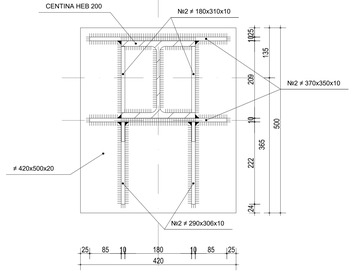UNIONE CENTINE




KEY-PLAN

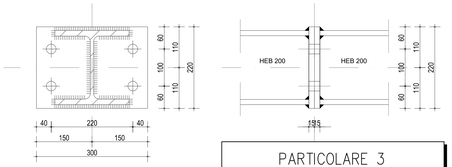


N.I.Scala=15
100mm 0 500mm

COMMITTENTE:
RFI RETE FERROVIARIA ITALIANA
GRUPPO FERROVIE DELLO STATO ITALIANE

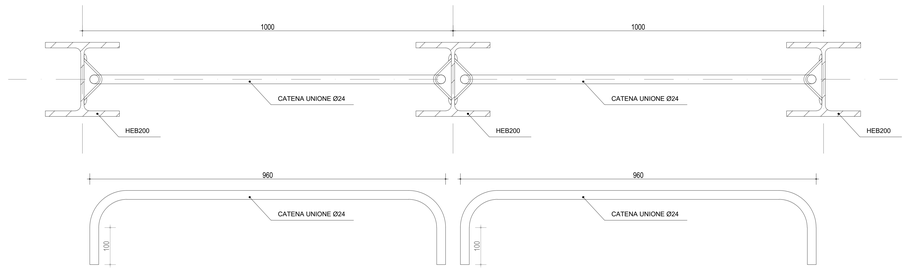DIREZIONE LAVORI:
ITALFERR
GRUPPO FERROVIE DELLO STATO ITALIANE

APPALTATORE:
webuild Impresit
CONSORZIODOLOMITI

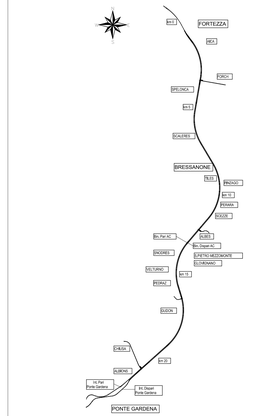PROGETTAZIONE:
MANDATARIA: SWS
MANDANTI: PINI GROUP, GDP GEOMINI, ALPEG, SiSt

IL DIRETTORE DELLA PROGETTAZIONE:
Ing. Paolo Dippo
ORDINE DEGLI INGEGNERI della Provincia di Reggio Emilia sezione A settore civile e ambientale
Dott.Ing. PAOLO DIPPO
ISCRIZIONE ALBO N° 2216

**PROGETTO ESECUTIVO**

**PROGETTAZIONE ESECUTIVA ED ESECUZIONE DEI LAVORI DI REALIZZAZIONE DEL LOTTO 1 DEL QUADRUPLICAMENTO DELLA LINEA FERROVIARIA FORTEZZA - VERONA TRATTA "FORTEZZA – PONTE GARDENA"**

DISEGNO

08 - GALLERIE

E - GALLERIA GARDENA

Cameroni di comunicazione Nord e Sud - BP - sezione I1

Carpenteria centina

APPALTATORE
IL DIRETTORE TECNICO
Ing. Paolo Dippo

SCALA: COME INDICATO

| COMMESSA | LOTTO | FASE | ENTE | TIPO DOC. | OPERA/DISCIPLINA | PROGR. | REV. |
|---|---|---|---|---|---|---|---|
| I B 0 U | 1 B | E | Z Z | B Z | G N 0 2 0 0 | 0 1 0 | B |

| Rev. | Descrizione | Redatto | Data | Verificato | Data | Approvato | Data | Autorizzato Data |
|---|---|---|---|---|---|---|---|---|
| A | Emissione | M. Inglesi | 17/01/22 | A.Valente | 19/01/22 | D.Bottalico<br>Dottore | 19/01/22 | IL PROGETTISTA<br>A.Pirelli |
| B | Emissione a seguito indicazioni committenza | L. Giuffrè | 18/07/2022 | A. Valente | 19/07/2022 | D. Bottalico<br>Dottorè | 20/07/2022 | |
| | | | | | | | | 30/07/2022 |

File: IB0U1BEZZBZGN0200010B.dwg n. Elab.: