CARPENTERIA CENTINA
SCALA 1:50

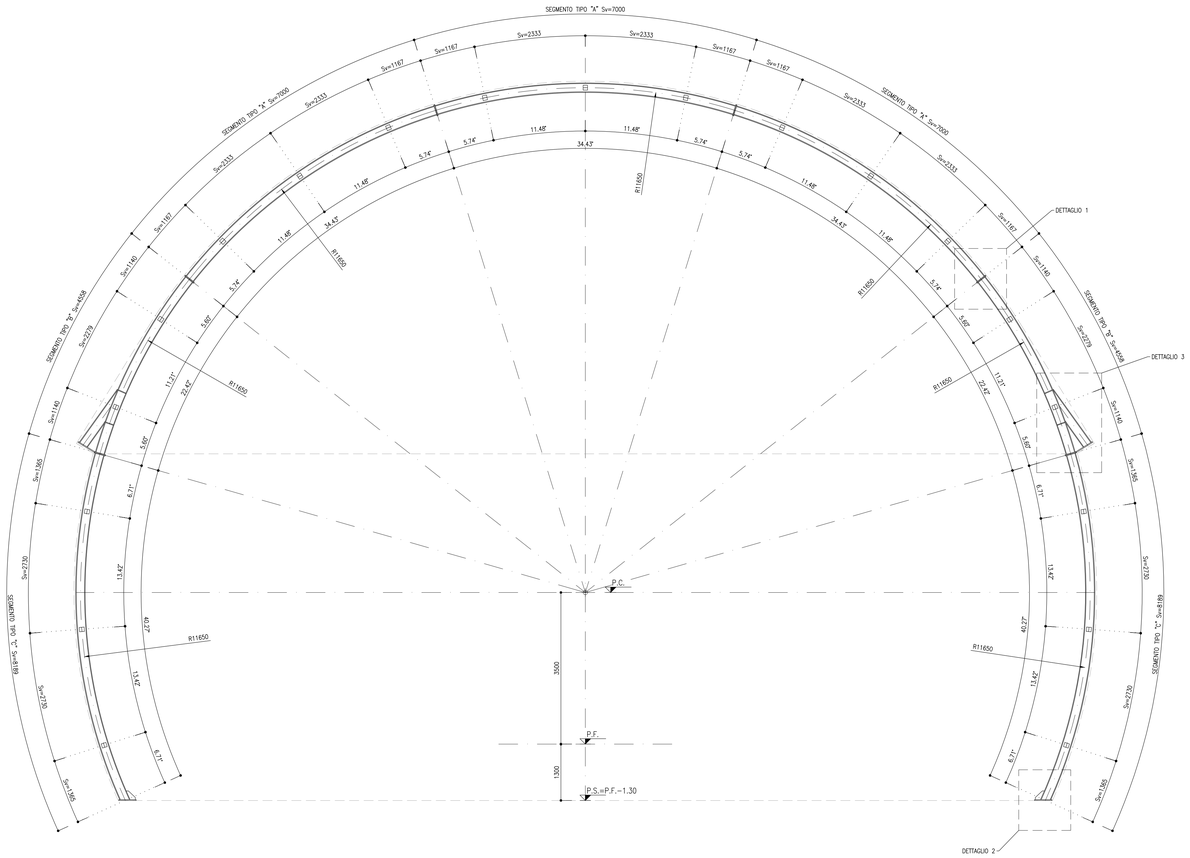

DETTAGLIO 3
SCALA 1:10

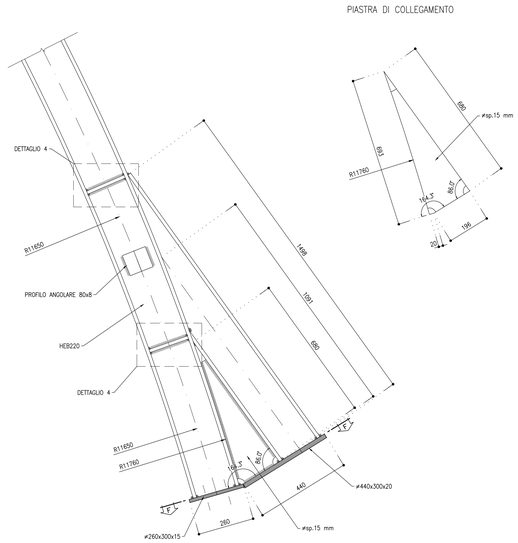

DETTAGLIO 1 – PIASTRE BULLONATE
SCALA 1:5

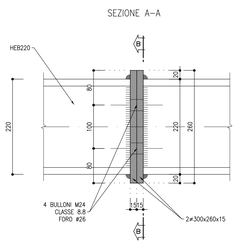

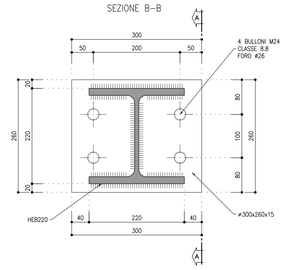

DETTAGLIO 2 – PIEDE CENTINA
SCALA 1:5

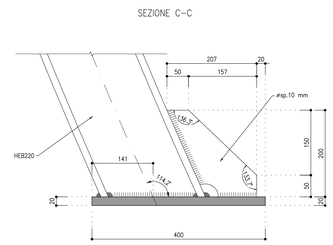

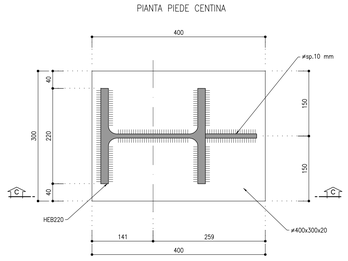

DETTAGLIO CATENE
SCALA 1:5

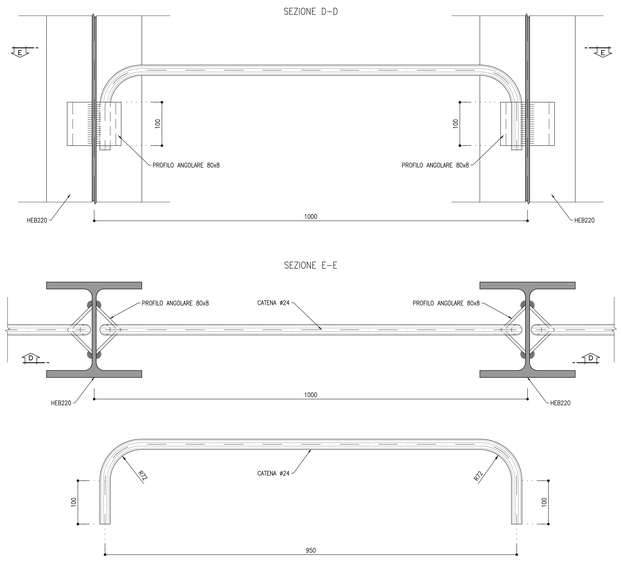

SEZIONE F–F
SCALA 1:5

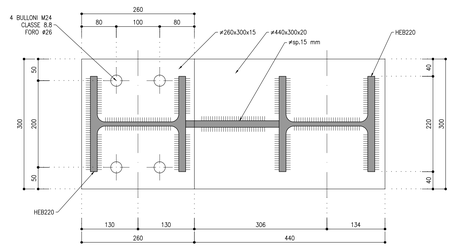

DETTAGLIO 4
SCALA 1:5

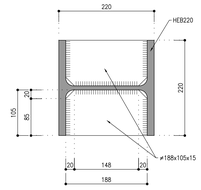

RIFERIMENTI

Per le caratteristiche dei materiali, si rimanda all'elaborato specifico

IB0U1BEZZSPGN0000001A

COMMITTENTE: RFI RETE FERROVIARIA ITALIANA – GRUPPO FERROVIE DELLO STATO ITALIANE

DIREZIONE LAVORI: ITALFERR – GRUPPO FERROVIE DELLO STATO ITALIANE

APPALTATORE: webuild / impleniria – CONSORZIODOLOMITI

PROGETTAZIONE:

MANDATARIA: SWS

MANDANTI: PINI ITALIA; GDP GEOMINI; SISTI; ILRIL

IL DIRETTORE DELLA PROGETTAZIONE:
Ing. Paolo Cucino
Responsabile Progettazione Integrata e Direttore tecnico per le varie prestazioni specialistiche
Dott. Ing. PAOLO CUCINO
ORDINE DEGLI INGEGNERI DI TRENTO
ISCRIZIONE ALBO N° 2216

PROGETTO ESECUTIVO

PROGETTAZIONE ESECUTIVA ED ESECUZIONE DEI LAVORI DI REALIZZAZIONE DEL LOTTO 1 DEL QUADRUPLICAMENTO DELLA LINEA FERROVIARIA FORTEZZA - VERONA TRATTA "FORTEZZA – PONTE GARDENA"

DISEGNO
08 - GALLERIE
E - GALLERIA GARDENA
-
Camerone di montaggio TBM - Carpenteria centina

APPALTATORE
IL DIRETTORE TECNICO
Ing. Paolo Cucino

SCALA: VARIE

COMMESSA	LOTTO	FASE	ENTE	TIPO DOC.	OPERA/DISCIPLINA	PROGR.	REV.
IB0U	1B	E	ZZ	BZ	GN0200	022	B

Rev.	Descrizione	Redatto	Data	Verificato	Data	Approvato	Data	Autorizzato Data
A	Emissione	P. Sighel	20/12/2021	C. Iassillo	31/12/2021	D. Buttafoco (Dolomiti)	19/01/2022	IL PROGETTISTA P. Cucino
B	Emissione a seguito di indicazioni Committenza	P. Sighel	18/07/2022	C. Iassillo	19/07/2022	D. Buttafoco (Dolomiti)	29/07/2022	ORDINE DEGLI INGEGNERI DI TRENTO Dott. Ing. PAOLO CUCINO ISCRIZIONE ALBO N° 2216 30/07/2022

File: IB0U1BEZZBZGN0200022B.dwg n. Elab.: