CARPENTERIA METALLICA
SCALA 1 : 20

HEB 220

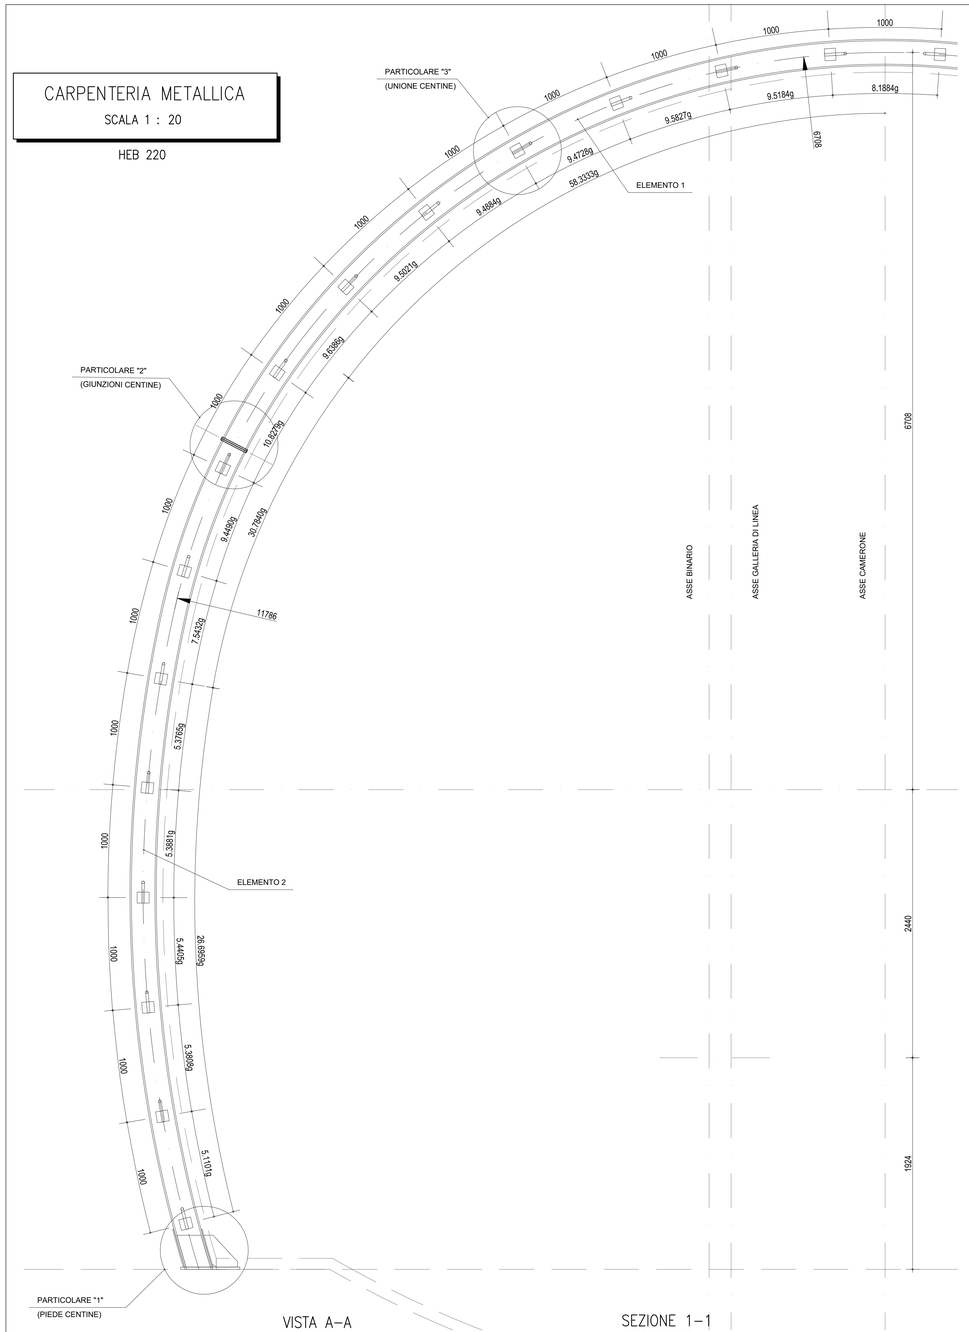

PARTICOLARE 1
SCALA 1 : 5

PIEDE CENTINE

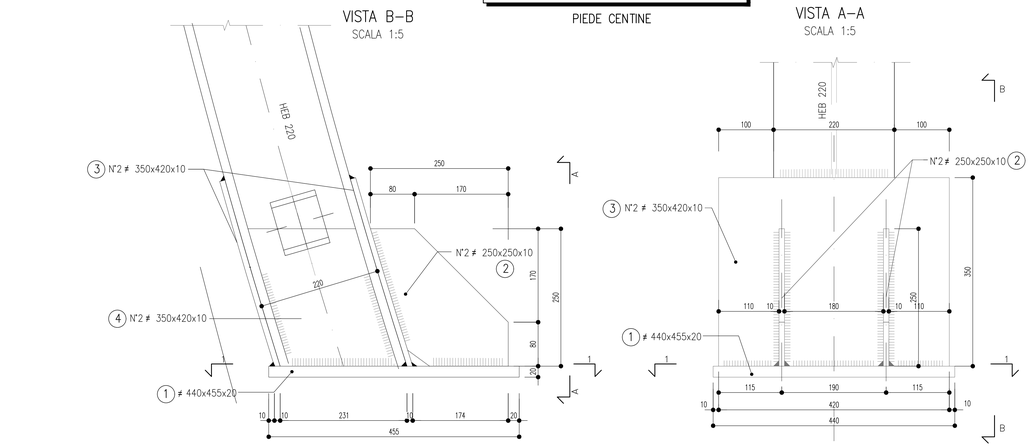

PARTICOLARE 3
SCALA 1 : 5

UNIONE CENTINE

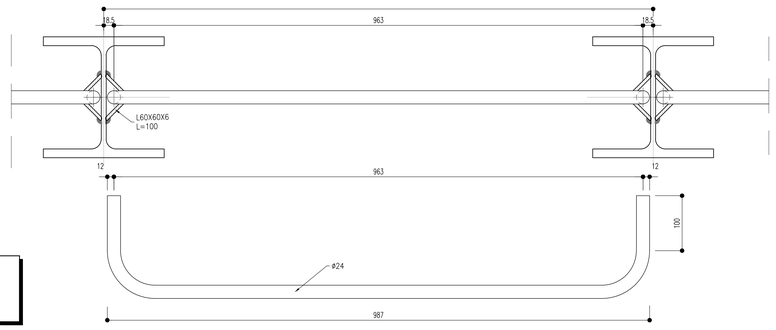

PARTICOLARE 2
SCALA 1 : 5

GIUNZIONE CENTINE

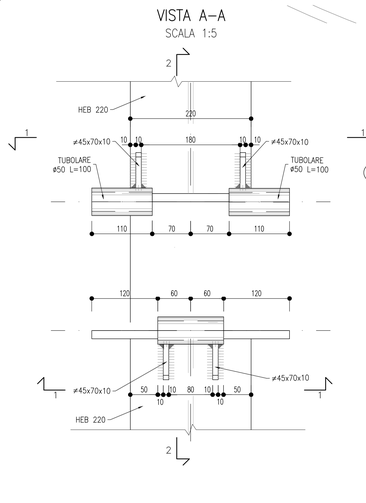

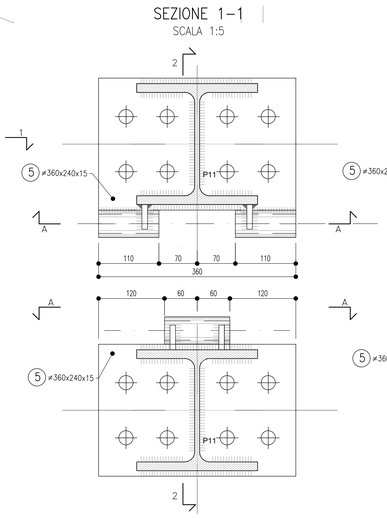

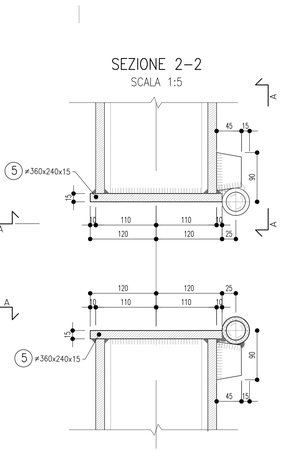

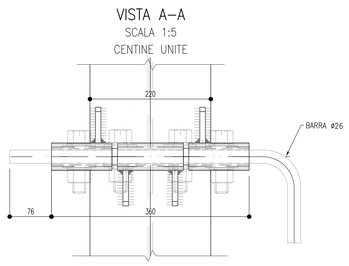

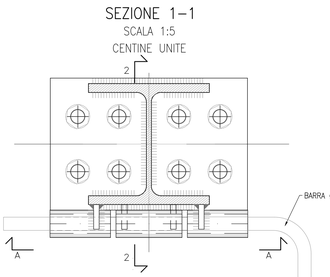

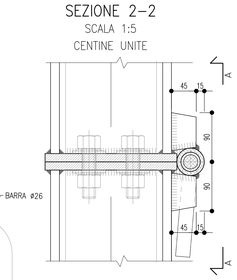

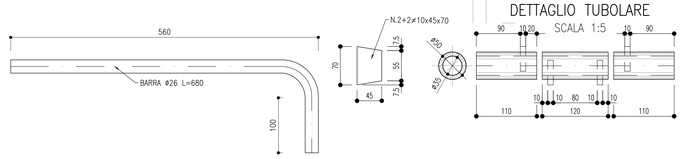

KEY–PLAN

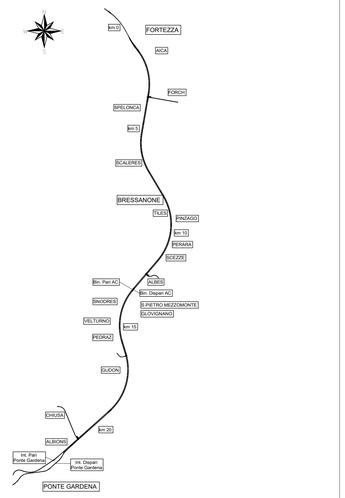

PROFILO LONGITUDINALE
SCALA 1 : 100

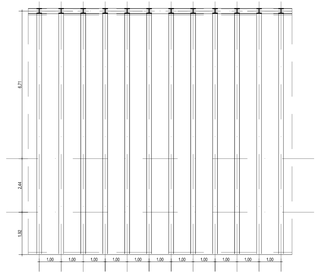

M / Scale 1:5
100mm 0 500mm

COMMITTENTE:
RFI RETE FERROVIARIA ITALIANA
GRUPPO FERROVIE DELLO STATO ITALIANE

DIREZIONE LAVORI:
ITALFERR
GRUPPO FERROVIE DELLO STATO ITALIANE

APPALTATORE:
webuild · Implenia
CONSORZIODOLOMITI

PROGETTAZIONE:
MANDATARIA: SWS
MANDANTI: PINI ITALIA · GDP GEOMINI · ILFEL · SISTEMI

IL DIRETTORE DELLA PROGETTAZIONE:
Ing. Paolo Cucino
ORDINE DEGLI INGEGNERI DELLA PROVINCIA DI TRENTO
Dott.Ing. PAOLO CUCINO
ISCRIZIONE ALBO N° 2216

PROGETTO ESECUTIVO

PROGETTAZIONE ESECUTIVA ED ESECUZIONE DEI LAVORI DI REALIZZAZIONE DEL LOTTO 1 DEL QUADRUPLICAMENTO DELLA LINEA FERROVIARIA FORTEZZA - VERONA TRATTA "FORTEZZA – PONTE GARDENA"

DISEGNO
08 - GALLERIE

E - GALLERIA GARDENA
Cameroni di comunicazione Nord e Sud - BD - sezione C0 tipo 2
Carpenteria centina

APPALTATORE		SCALA:
IL DIRETTORE TECNICO		COME INDICATO

COMMESSA	LOTTO	FASE	ENTE	TIPO DOC.	OPERA/DISCIPLINA	PROGR.	REV.
I B 0 U	1 B	E	Z Z	B Z	G N 0 2 0 0	0 2 4	B

Rev.	Descrizione	Redatto	Data	Verificato	Data	Approvato	Data	Autorizzato Data
A	Emissione	S. Carta	18/07/2022	A.Valente	19/07/2022	D.Buttafoco	20/07/2022	
B	Emissione a seguito di istruttoria e interlocuzioni	S. Carta	25/02/2023	P. Fontana	26/02/2023	Dolomiti D.Buttafoco (Dolomiti)	27/02/2023	

File: IB0U1BEZBZGN0200024B.dwg | n. Elab.: