




SERBATOIO SCEZZE
SCALA 1:25
PIANTA

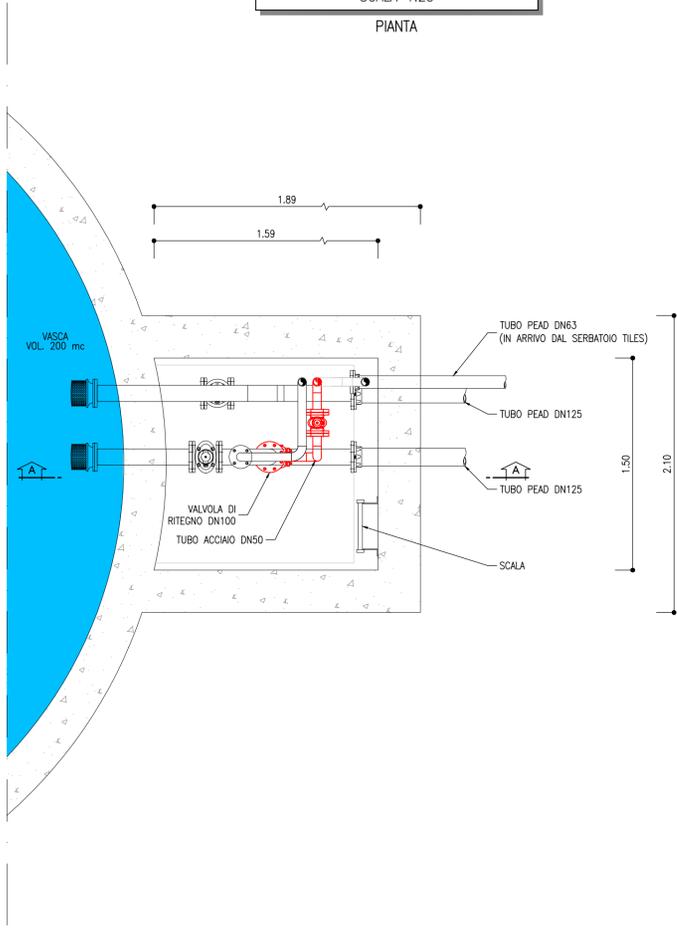


SERBATOIO SCEZZE
SCALA 1:25
SEZIONE A-A

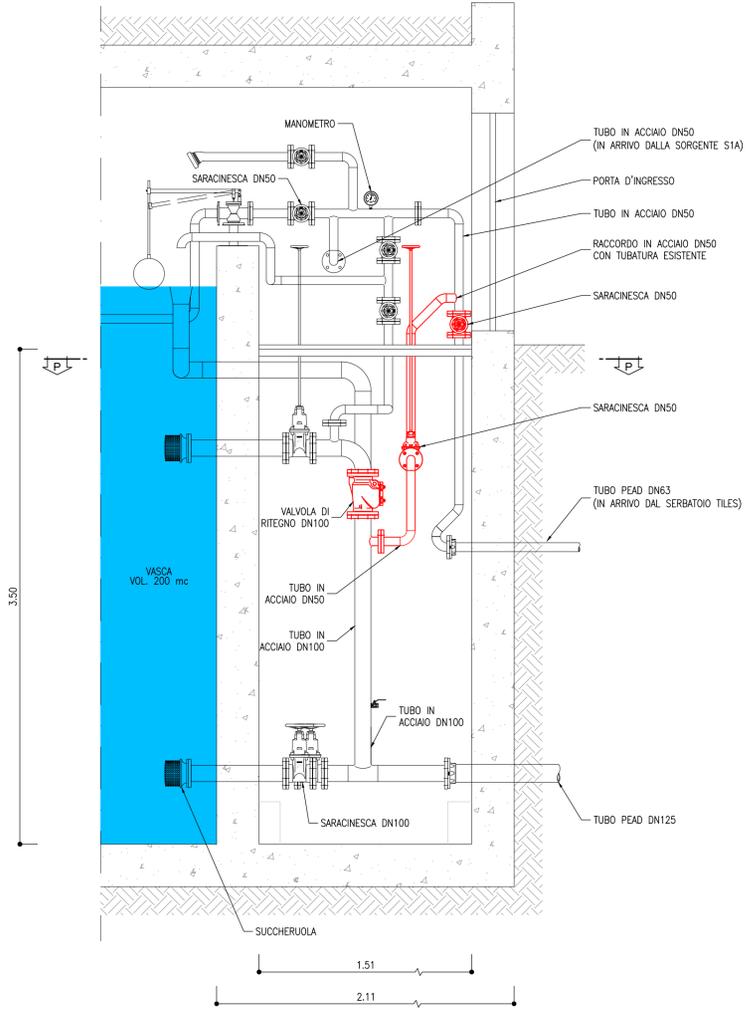


SEZIONE SCAVO TIPO
SCALA 1:10
STRADA STERRATA

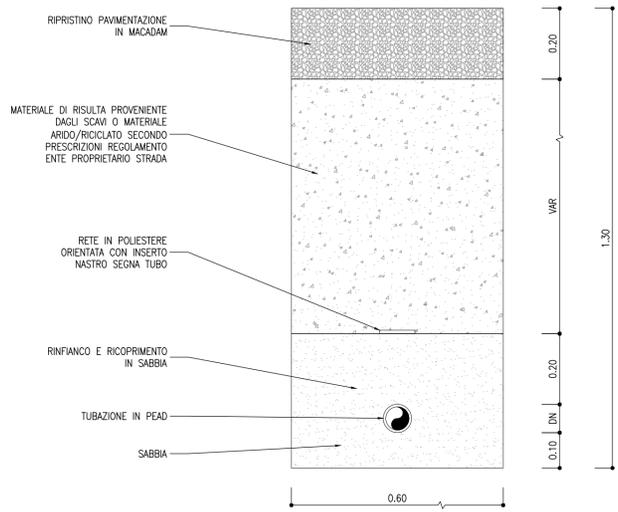

SEZIONE SCAVO TIPO
SCALA 1:10
STRADA ASFALTATA

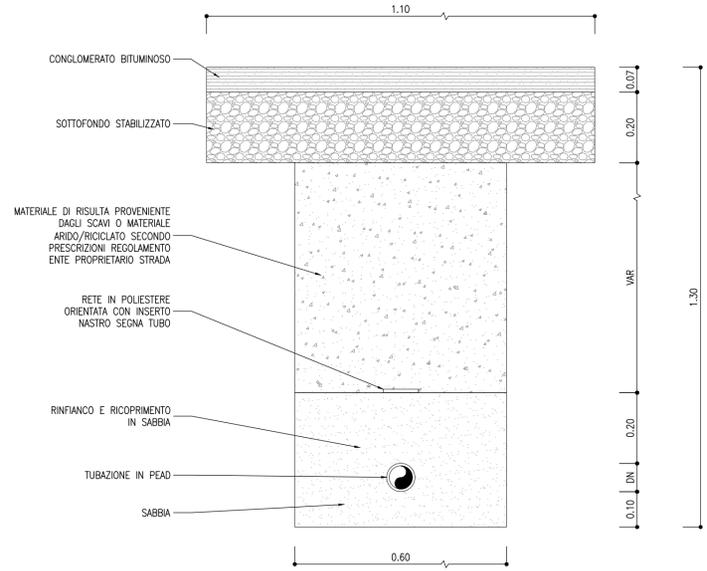

PLANIMETRIA DI INQUADRAMENTO, SCALA 1:2000

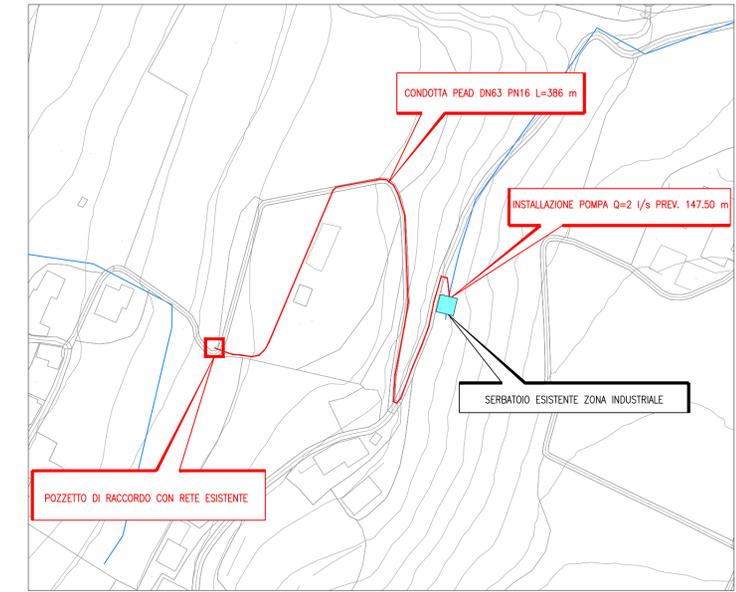

NOTA TECNICA: IN NERO SONO INDICATE LE OPERE ESISTENTI, MENTRE IN COLORE ROSSO SONO EVIDENZIATI GLI INTERVENTI DI NUOVA REALIZZAZIONE

COMMITTENTE: **RFI** RETE FERROVIARIA ITALIANA GRUPPO FERROVIE DELLO STATO ITALIANE

DIREZIONE LAVORI: **ITALFERR** GRUPPO FERROVIE DELLO STATO ITALIANE

APPALTATORE: **webuild** **Implenia** CONSORZIODOLOMITI

PROGETTAZIONE: **SWS**

MANDANTIA: **PINI** **GDP GEOMINI** **SIST**

IL DIRETTORE DELLA PROGETTAZIONE: **ORDINE DEGLI INGEGNERI DELLA PROV. DI TRENTO** **Dotto Paolo Cucino** ISCRIZIONE ALBO N° 2216

PROGETTO ESECUTIVO

PROGETTAZIONE ESECUTIVA ED ESECUZIONE DEI LAVORI DI REALIZZAZIONE DEL LOTTO 1 DEL QUADRUPPLICAMENTO DELLA LINEA FERROVIARIA FORTEZZA - VERONA TRATTA "FORTEZZA - PONTE GARDENA"

DISEGNO
09 - IDROLOGIA ED IDRAULICA
B - PROGETTO ACQUEDOTTI INTEGRATIVI
Particolari costruttivi sorgente S1A - Tav. 2

APPALTATORE IL DIRETTORE TECNICO <i>Ing. Pietro Giannocchini</i>		SCALA: VARIE						
COMMESSA	LOTTO	FASE	ENTE	TIPO DOC.	OPERA/DISCIPLINA	PROGR.	REV.	
IB0U	1B	EZZ	BZ	ID0002	007	C		
Rev.	Descrizione	Redatto	Data	Verificato	Data	Approvato	Data	Autorizzato Data
A	Emissione	M. Lutterotti	09/12/2021	D. Nave	31/12/2021	D. Buttacoco Dolomiti	19/01/2022	IL PROGETTISTA P. Cucino
B	Emissione a seguito di indicatori Comittenza	M. Lutterotti	05/07/2022	D. Nave	15/07/2022	D. Buttacoco Dolomiti		ORDINE DEGLI INGEGNERI DELLA PROV. DI TRENTO
C	Emissione a seguito di istruttorie e interlocazioni	M. Lutterotti	08/01/2023	D. Nave	08/01/2023	D. Buttacoco Dolomiti		Dotto Paolo Cucino ISCRIZIONE ALBO N° 2216