



NOTA TECNICA: IN NERO SONO INDICATE LE OPERE ESISTENTI, MENTRE IN COLORE ROSSO SONO EVIDENZIATI GLI INTERVENTI DI NUOVA REALIZZAZIONE


SERBATOIO SPELONCA
SCALA 1:25
PIANTA

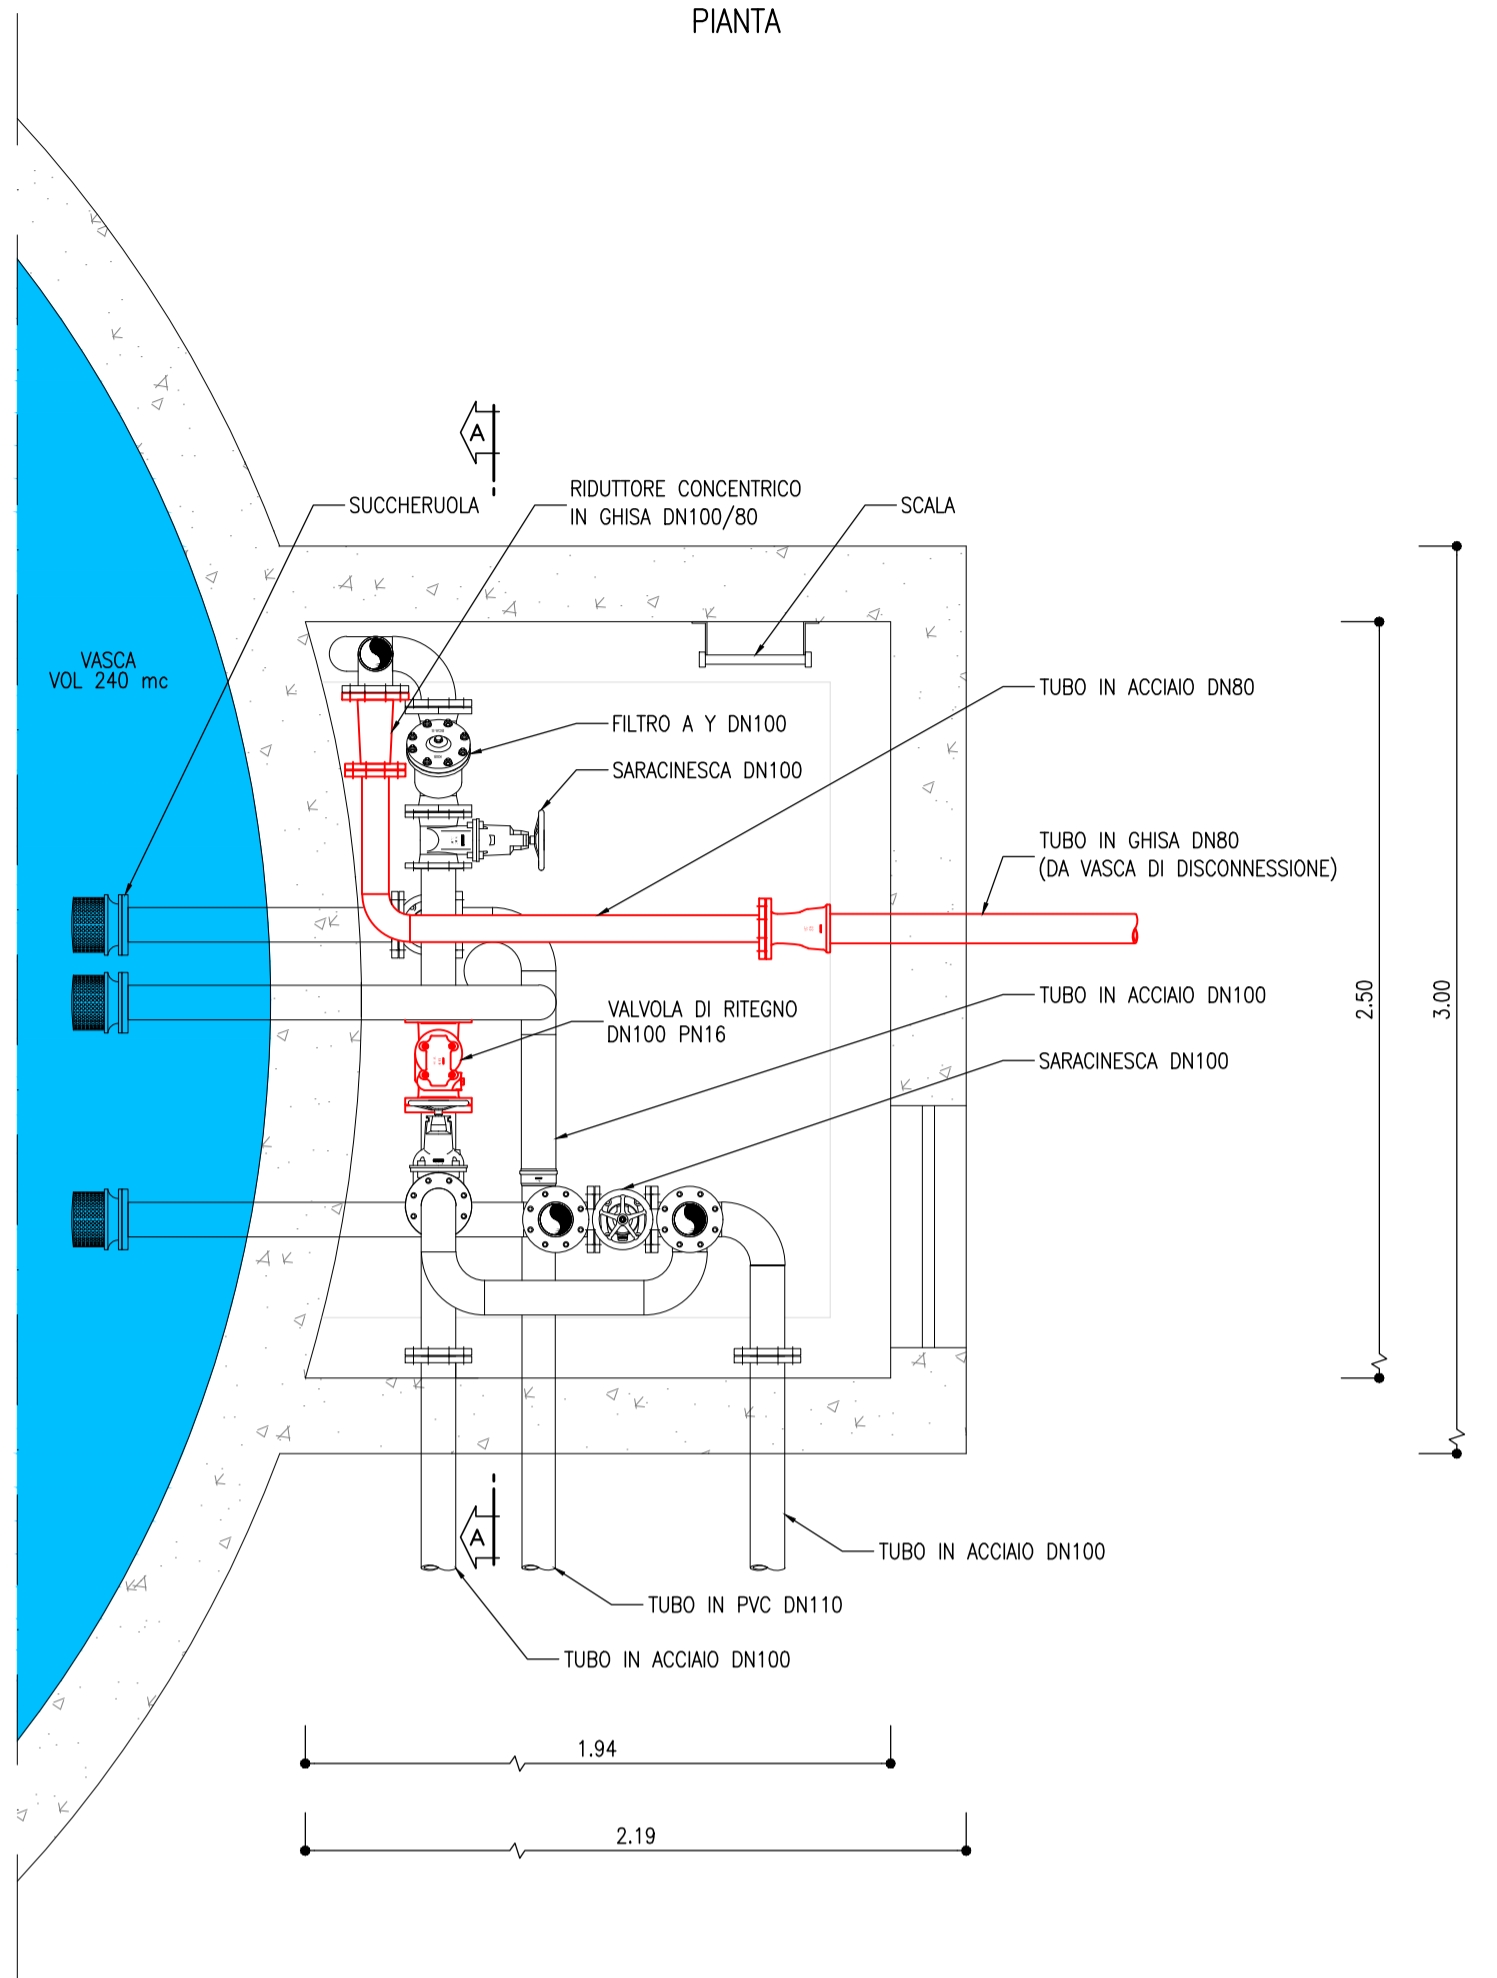


SERBATOIO SPELONCA
SCALA 1:25
SEZIONE A-A

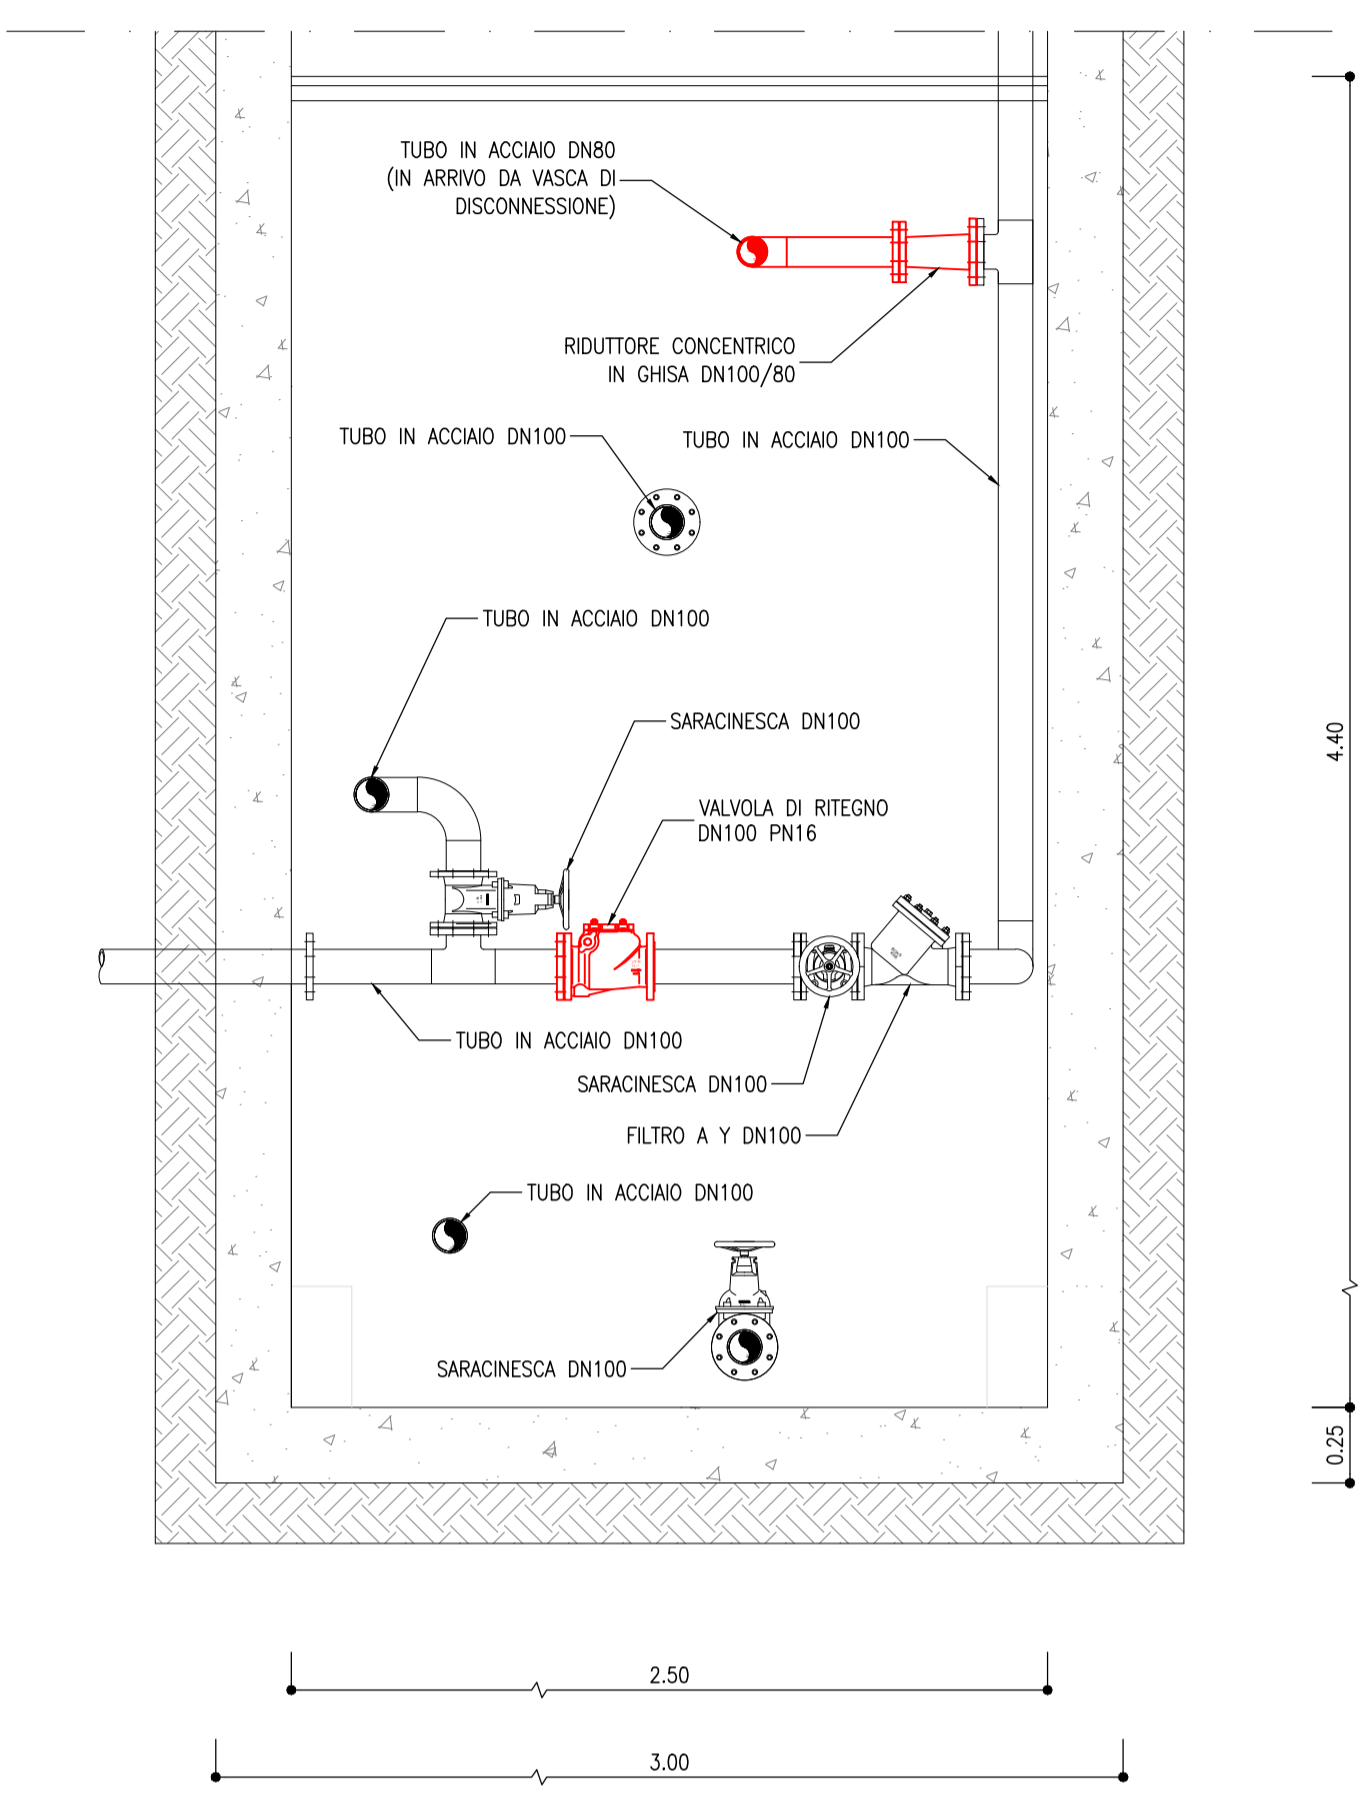

SEZIONE SCAVO TIPO
SCALA 1:10
STRADA STERRATA O PRATO

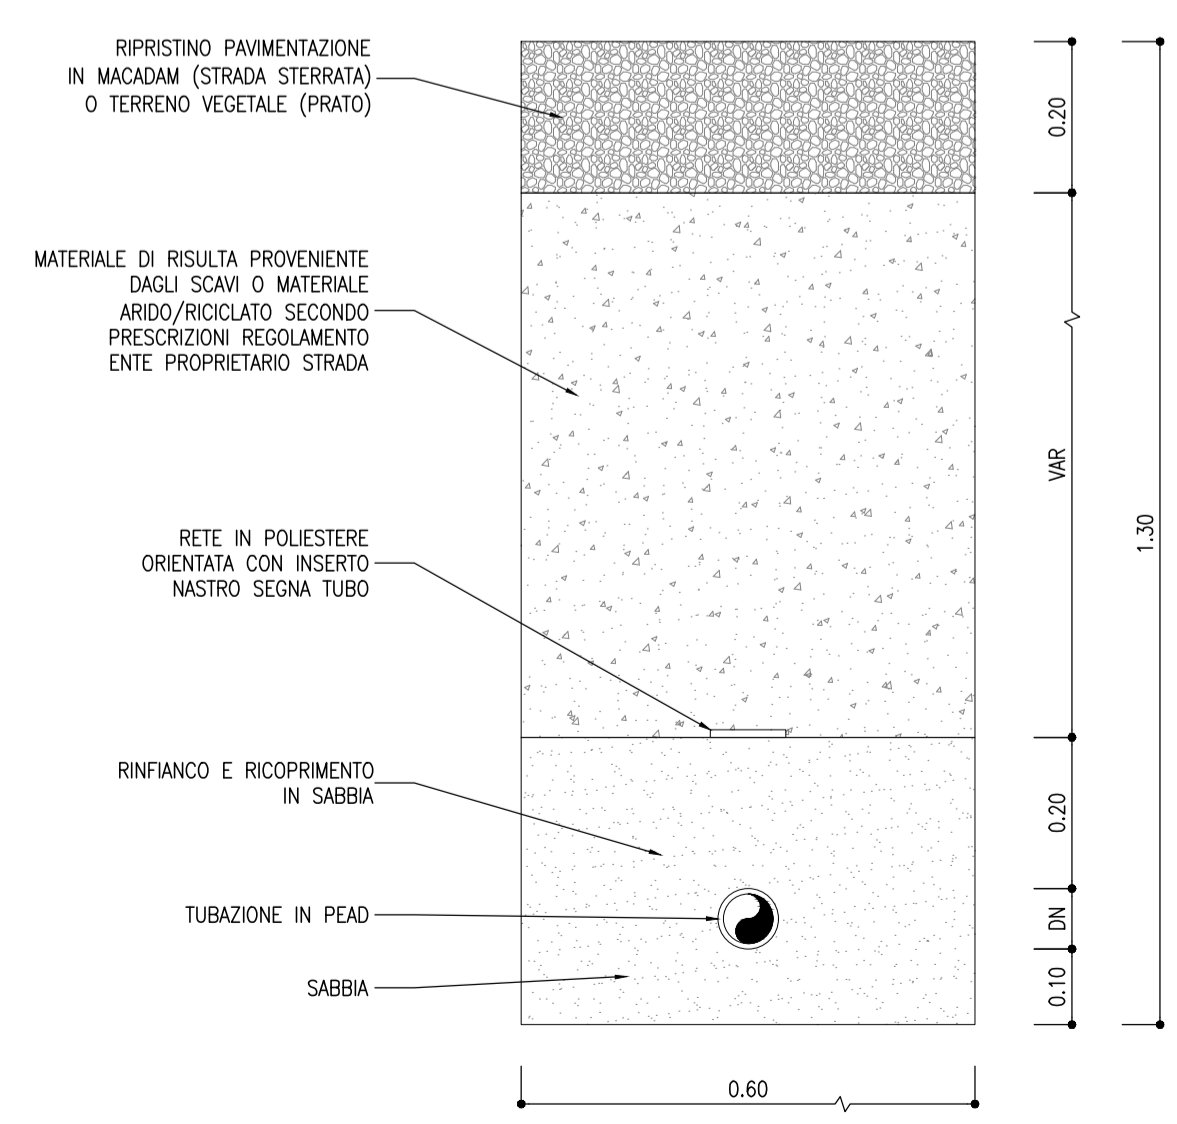

SEZIONE SCAVO TIPO
SCALA 1:10
STRADA ASFALTATA

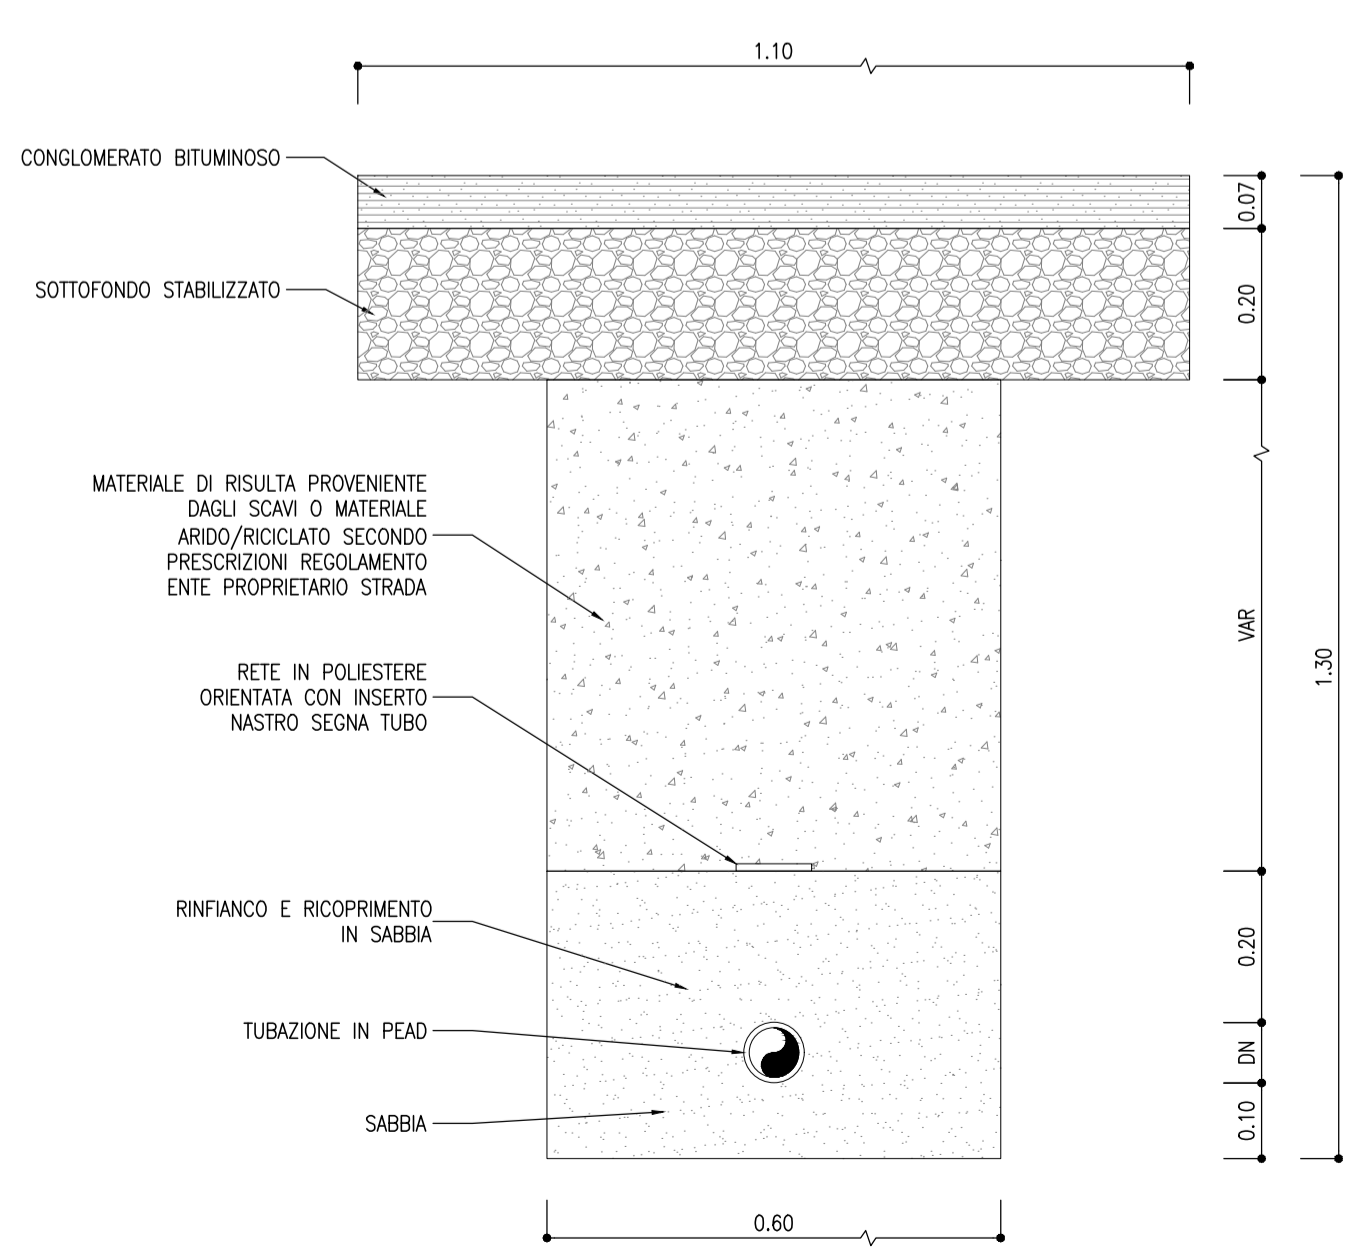

COMMITTENTE: **RFI** RETE FERROVIARIA ITALIANA GRUPPO FERROVIE DELLO STATO ITALIANE

DIREZIONE LAVORI: **ITALFERR** GRUPPO FERROVIE DELLO STATO ITALIANE

APPALTATORE: **webuild** **Implenia** **CONSORZIOLOMITI**

PROGETTAZIONE: **SWS** MANDANTI: **PINI ITALIA** **GDP GEOMINI** **SIST**

IL DIRETTORE DELLA PROGETTAZIONE: **ORDINE DEGLI INGEGNERI DELTA PROV. DI TRENTO** **Dot. PAOLO CUCINO** ISCRIZIONE ALBO N° 2216

PROGETTO ESECUTIVO

PROGETTAZIONE ESECUTIVA ED ESECUZIONE DEI LAVORI DI REALIZZAZIONE DEL LOTTO 1 DEL QUADRUPPLICAMENTO DELLA LINEA FERROVIARIA FORTEZZA - VERONA TRATTA "FORTEZZA - PONTE GARDENA"

DISEGNO
09 - IDROLOGIA ED IDRAULICA
B - PROGETTO ACQUEDOTTI INTEGRATIVI
Particolari costruttivi sorgente S13 e S14 - Tav. 3

APPALTATORE IL DIRETTORE TECNICO <i>Ing. Pietro Gianvittorio</i>	SCALA: VARIE
--	-----------------

COMMESSA	LOTTO	FASE	ENTE	TIPO DOC.	OPERA/DISCIPLINA	PROGR.	REV.
IB0U	1B	E	ZZ	BZ	ID0002	013	B

Rev.	Descrizione	Redatto	Data	Verificato	Data	Approvato	Data	Autorizzato Data
A	Emissione	M. Luterotti	09/12/2021	D. Nave	31/12/2021	D. Buttafoco Dolomiti	19/01/2022	IL PROGETTISTA P. Cucino
B	Emissione a seguito di indicazioni Committenza	M. Luterotti	05/07/2022	D. Nave	15/07/2022	D. Buttafoco Dolomiti		ORDINE DEGLI INGEGNERI DELTA PROV. DI TRENTO Dot. PAOLO CUCINO ISCRIZIONE ALBO N° 2216 30/07/2022

File: IB0U1BEZZBZID0002013B.dwg n. Elab.: