PROFILO LONGITUDINALE
SCALA 1:200

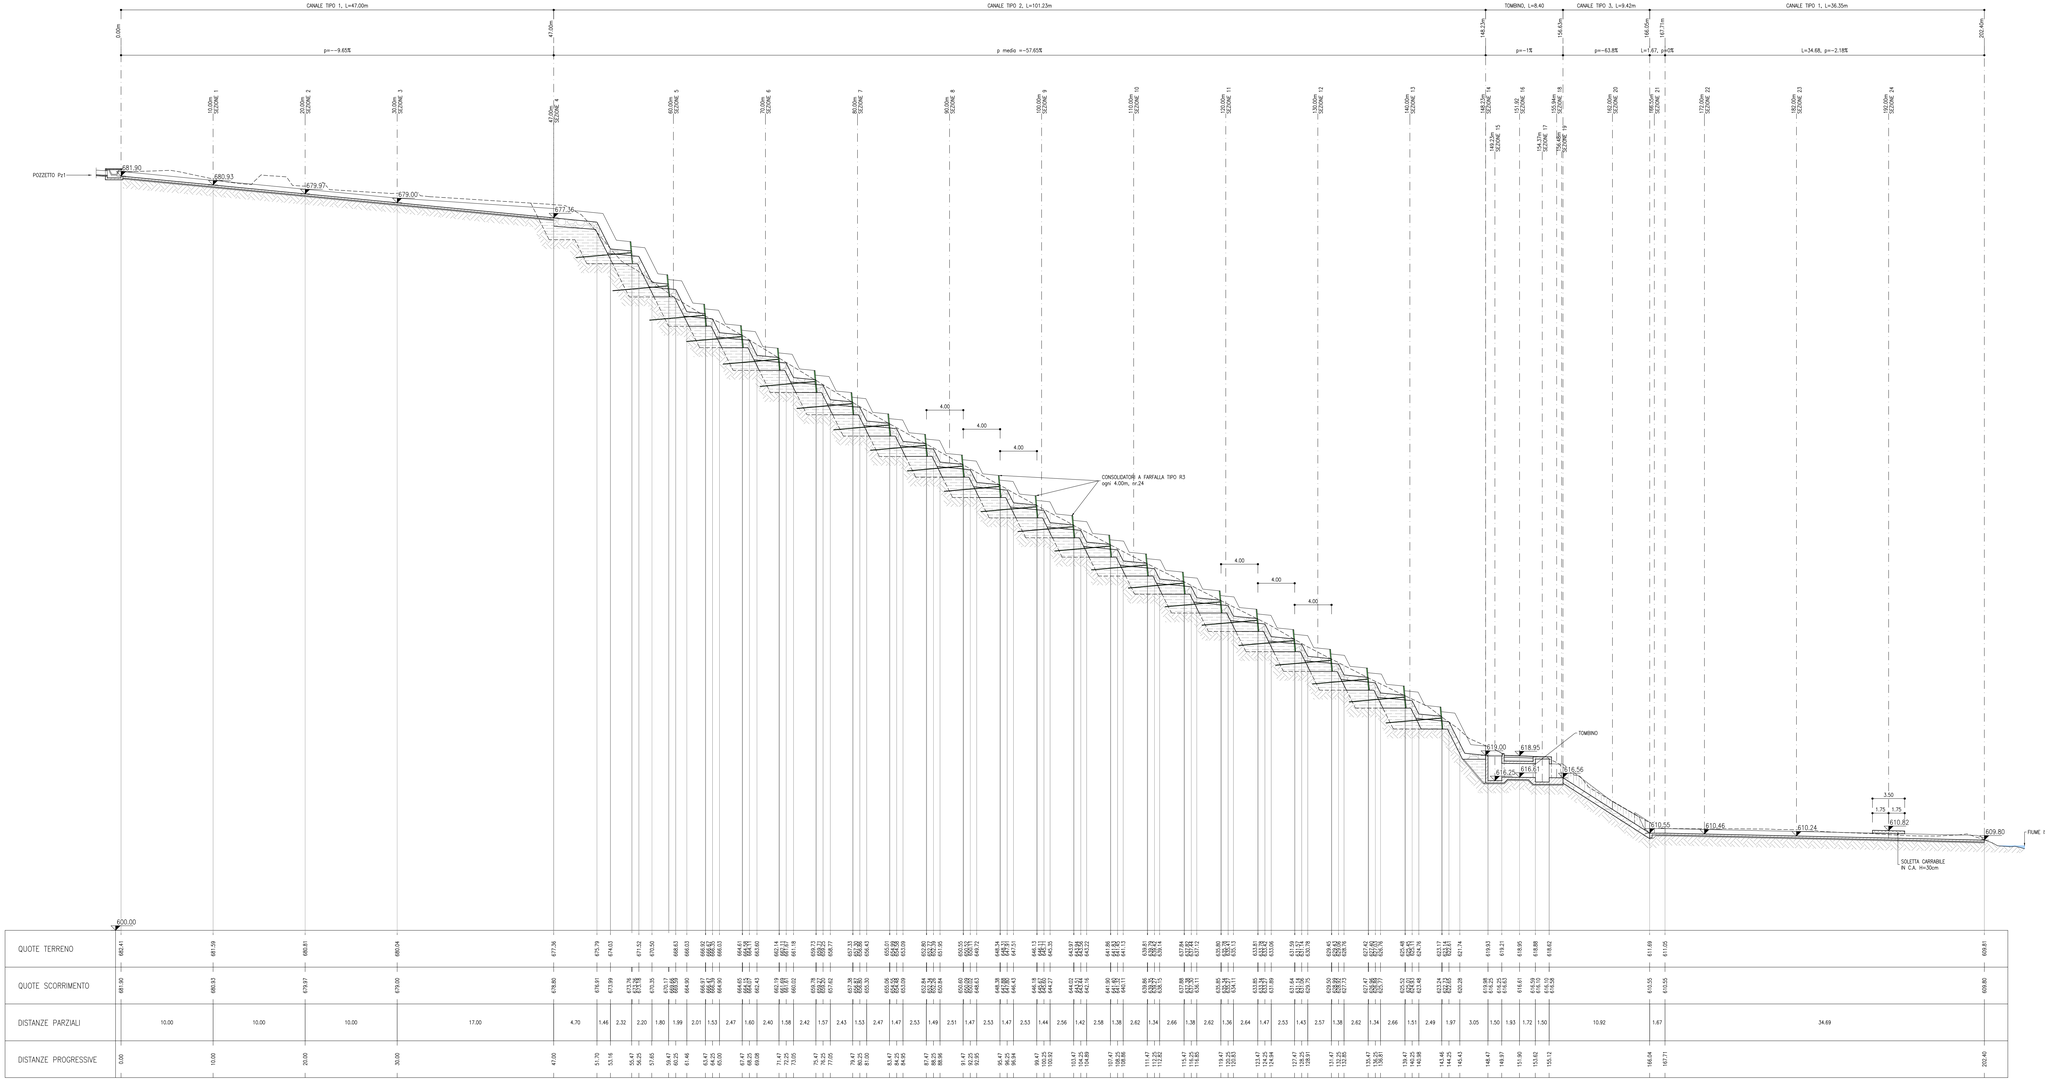

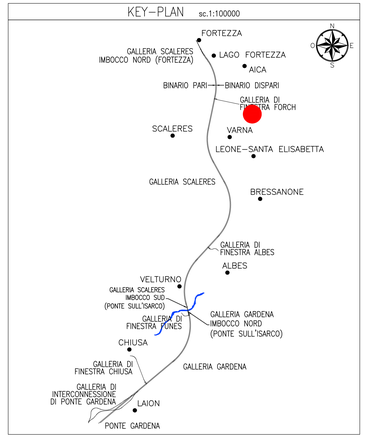

TABELLA MATERIALI

1 – CALCESTRUZZO MAGRO PER SOTTOFONDAZIONE
- Classe: C12/15
- Dimensioni massime degli inerti: ≤ 30 mm
- Rapporto A/C: ≤ 0.65
- Classe di consistenza: S3
- Classe di esposizione: X0

2 – CALCESTRUZZO PER STRUTTURE DI FONDAZIONE
- Classe: C28/35
- Dimensioni massime degli inerti: ≤ 25 mm
- Rapporto A/C: ≤ 0.55
- Classe di consistenza: S4
- Classe di esposizione: XC3
- Copriferro nominale: 35 mm

3 – CALCESTRUZZO PER STRUTTURE IN ELEVAZIONE
- Classe: C28/35
- Dimensioni massime degli inerti: ≤ 25 mm
- Rapporto A/C: ≤ 0.55
- Classe di consistenza: S4
- Classe di esposizione: XC3
- Copriferro nominale: 35 mm

4 – ACCIAIO PER BARRE IN C.A.
Tipo: B450C

5 – ACCIAIO PER RETI ELETTROSALDATE
Tipo: B450C

INCIDENZA ARMATURE

Fondazioni	80 kg/mc
Pareti	80 kg/mc
Soletta	80 kg/mc

RIFERIMENTI

RIF.01	IB0U1BEZBZID2000001	– Planimetria di progetto
RIF.02	IB0U1BEZBZID2000003	– Sezioni trasversali – Tav. 1/4
RIF.03	IB0U1BEZBZID2000004	– Sezioni trasversali – Tav. 2/4
RIF.04	IB0U1BEZBZID2000005	– Sezioni trasversali – Tav. 3/4
RIF.05	IB0U1BEZBZID2000006	– Sezioni trasversali – Tav. 4/4
RIF.06	IB0U1BEZBZID2000007	– Particolari costruttivi
RIF.07	IB0U1BEZZP7ID2000001	– Corografia dei bacini drenanti (ID200, NV032, RI031)

COMMITTENTE: RFI RETE FERROVIARIA ITALIANA – GRUPPO FERROVIE DELLO STATO ITALIANE

DIREZIONE LAVORI: ITALFERR – GRUPPO FERROVIE DELLO STATO ITALIANE

APPALTATORE: webuild / Imperial – CONSORZIODOLOMITI

PROGETTAZIONE:
MANDATARIA: SWS
MANDANTI: 2PINI Group, GDP GEOMIN, ELLERA, SISTI

IL DIRETTORE DELLA PROGETTAZIONE:
Ing. Paolo Cuomo – Ordine degli Ingegneri della Provincia di Trento – Sezione A – settore civile e ambientale – n. 2216
ORDINE DEGLI INGEGNERI DELLA PROVINCIA DI TRENTO
Dottore Paolo Cuomo
ISCRIZIONE ALBO N° 2216

PROGETTO ESECUTIVO

PROGETTAZIONE ESECUTIVA ED ESECUZIONE DEI LAVORI DI REALIZZAZIONE DEL LOTTO 1 DEL QUADRUPLICAMENTO DELLA LINEA FERROVIARIA FORTEZZA - VERONA TRATTA "FORTEZZA – PONTE GARDENA"

DISEGNO
09 - IDROLOGIA ED IDRAULICA
D-OPERA DI SCARICO ALL'ISARCO DELL'AREA DI FORCH E SISTEMAZIONE DI VERSANTE
-
Profilo longitudinale

APPALTATORE – IL DIRETTORE TECNICO: Ing. Paolo Cuomo

SCALA: 1:200

COMMESSA	LOTTO	FASE	ENTE	TIPO DOC.	OPERA/DISCIPLINA	PROGR.	REV.
I B0U	1B	E	ZZ	B Z	I D 2 0 0 0	0 0 2	B

Rev.	Descrizione	Redatto	Data	Verificato	Data	Approvato	Data	Autorizzato Data
A	Emissione a seguito indicazioni committenza	A.Dewitt	16/07/2022	D. Nava	19/07/2022	D. Battistini (Delega)	20/07/2022	IL PROGETTISTA P. Cuomo
B	Emissione a seguito istruttoria e interlocuzioni	A. Gallo	17/02/2023	D. Nava	20/02/2023	D. Battistini (Delega)	09/03/2023	ORDINE DEGLI INGEGNERI DELLA PROVINCIA DI TRENTO Dottore Paolo Cuomo ISCRIZIONE ALBO N° 2216 09/03/2023

File: IB0U1BEZZBZID2000002B.dwg — n. Elab.: