PLANIMETRIA DI INQUADRAMENTO
Scala 1:500

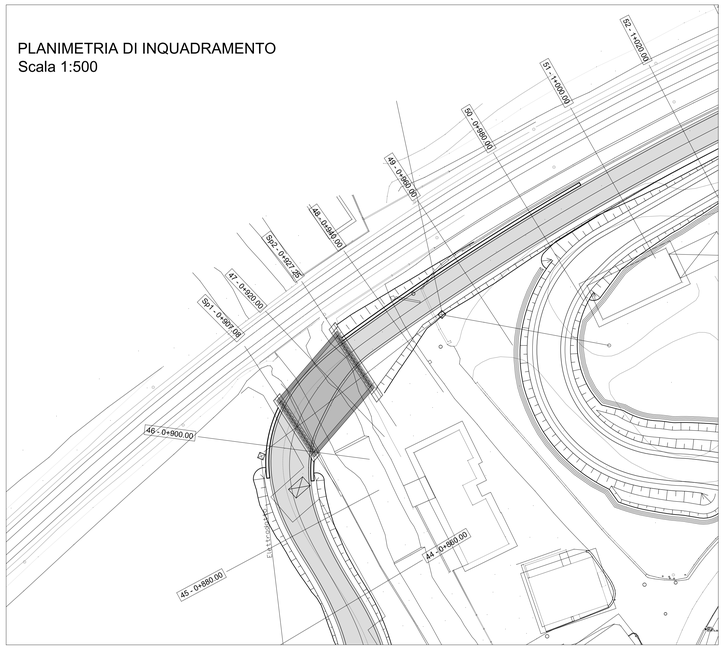

PIANTA IMPALCATO
Scala 1:100

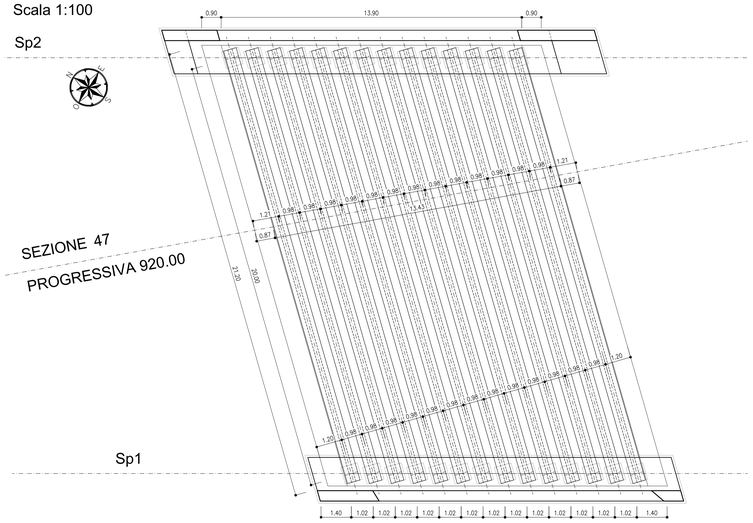

PIANTA APPOGGI
Scala 1:100

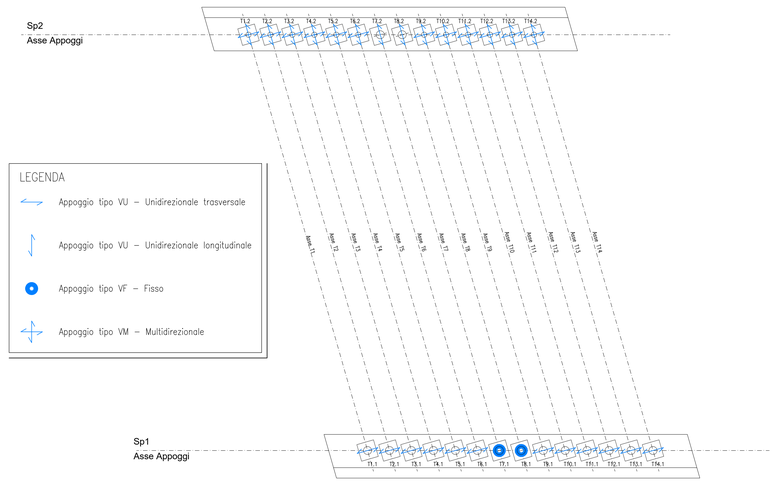

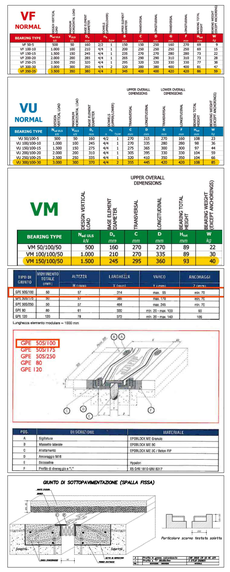

PROFILO LONGITUDINALE
Asse Tracciamento stradale

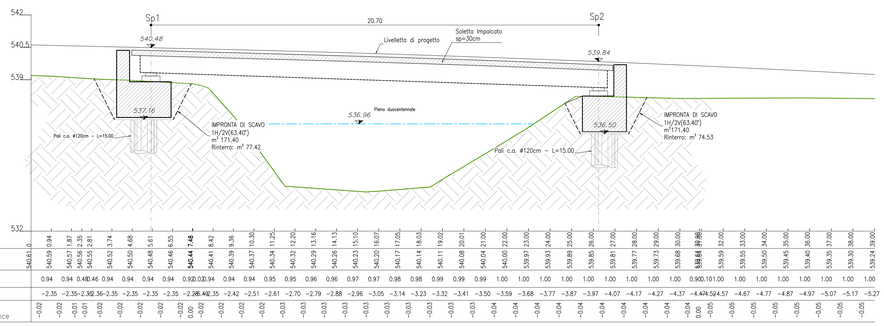

SEZIONE
PROGRESSIVA 920.00

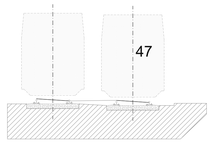

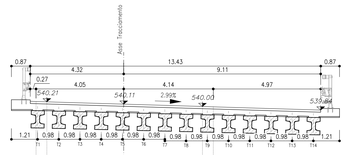

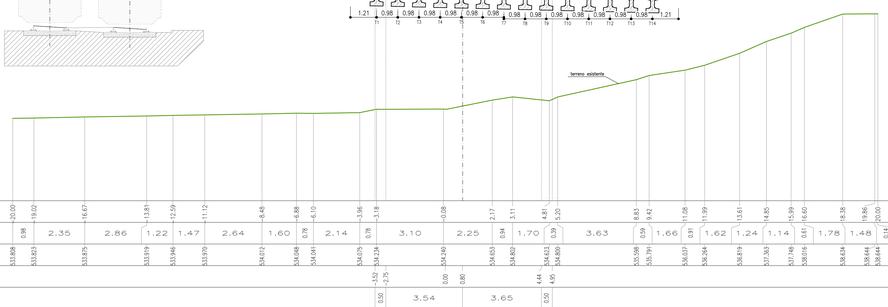

| | | |