




ROTATORIA
scala 1:50

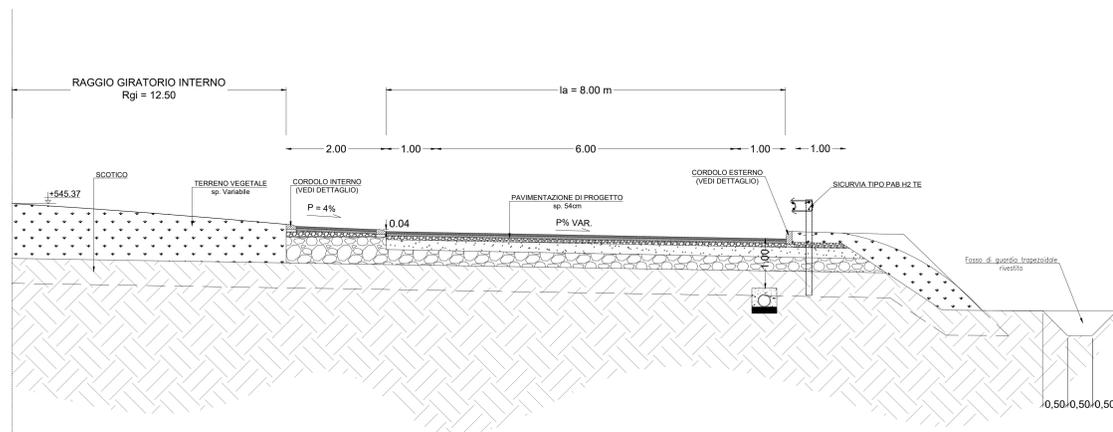


RAMI DI ACCESSO – SEZIONE IN MEZZACOSTA
scala 1:50

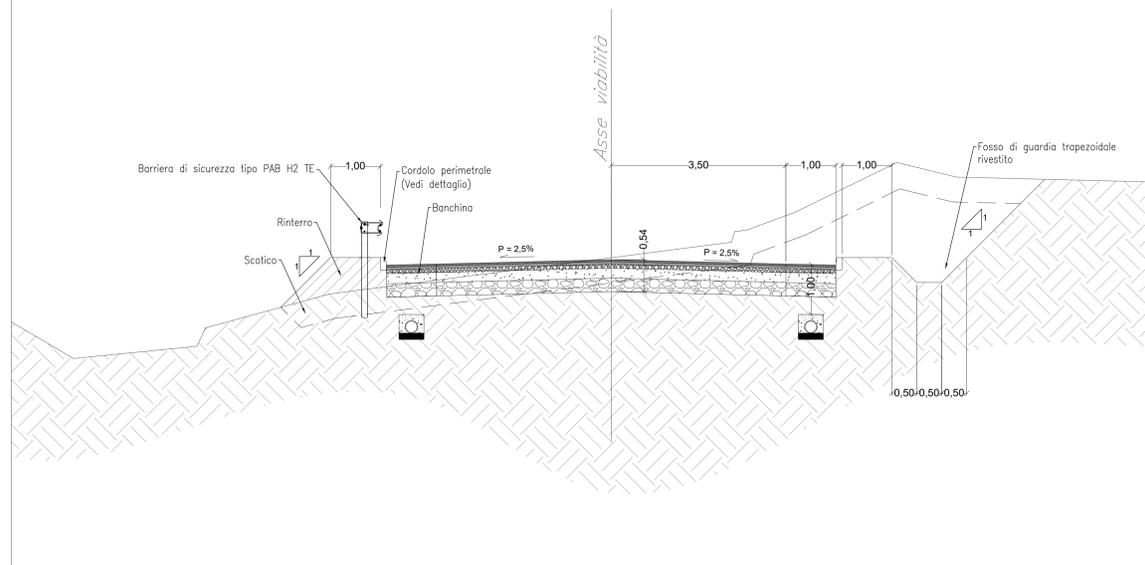

RAMI DI ACCESSO – SEZIONE IN RILEVATO
scala 1:50

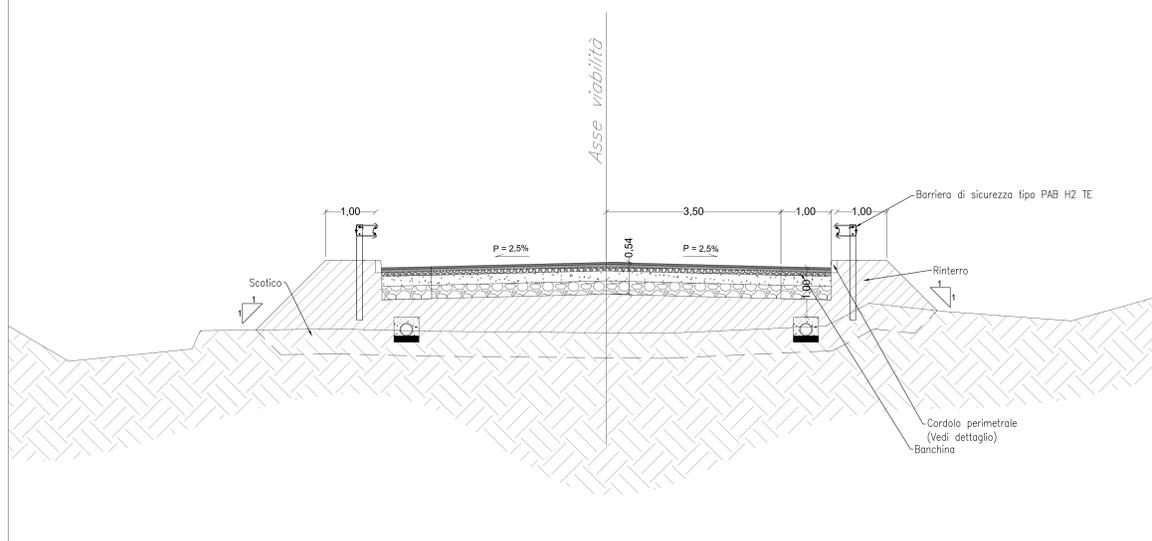


RAMI DI ACCESSO – SEZIONE IN SCAVO
scala 1:50

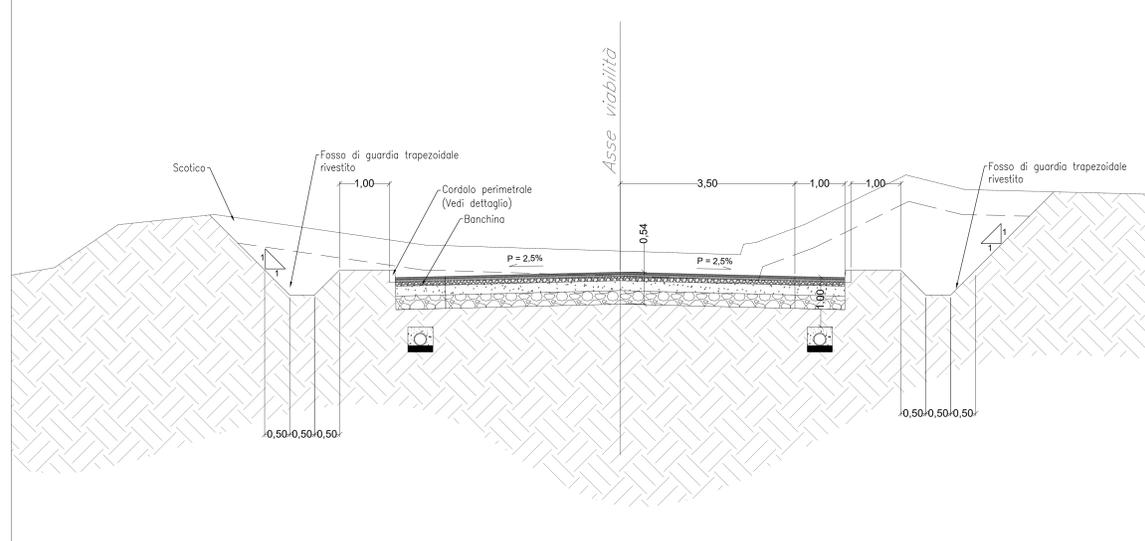


LEGENDA

RAMO 1			
Cordolo esterno	n. 2	Lunghezza tot.	143,5 m
Cordolo isola divisionale	n. 1	Lunghezza tot.	27,5 m
RAMO 2			
Cordolo esterno	n. 2	Lunghezza tot.	190,5 m
Cordolo isola divisionale	n. 1	Lunghezza tot.	27 m
RAMO 3			
Cordolo esterno	n. 2	Lunghezza tot.	372 m
Cordolo isola divisionale	n. 1	Lunghezza tot.	8 m
CORONA GIRATORIA			
Cordolo interno sormontabile	n. 2	Lunghezza tot.	372 m
Cordolo esterno	n. 1	Lunghezza tot.	58 m

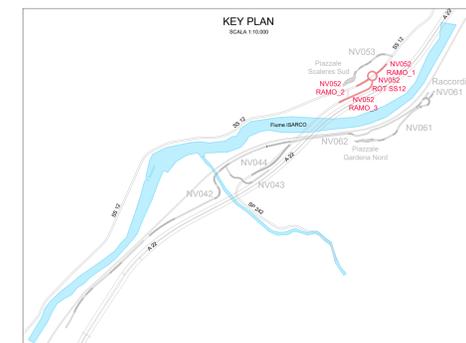

PARTICOLARE PAVIMENTAZIONE
scala 1:10

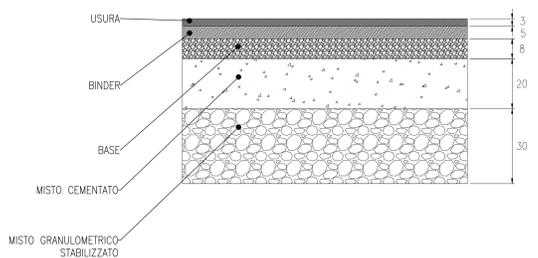

LO SCHEMA DELLA PAVIMENTAZIONE STRADALE ADOTTATO È CONFORME CON IL CATALOGO DELLA PROVINCIA DI BOLZANO, DAL QUALE IL PACCHETTO È STATO PRESO DIRETTAMENTE.

PARTICOLARE CORDOLI
scala 1:10



FOSSO DI GUARDIA TRAPEZOIDALE
50/150 h50 cm
SCALA 1:20



COMMITTENTE: **RFI** RETE FERROVIARIA ITALIANA GRUPPO FERROVIE DELLO STATO ITALIANE

DIREZIONE LAVORI: **ITALFERR** GRUPPO FERROVIE DELLO STATO ITALIANE

APPALTATORE: **wbuild** **implenti** CONSORZIO DOLOMITI

PROGETTAZIONE: **SWS** **PINI** **GDP** **GEOMINI** **SISI**

MANDATARI: **PIRELLA GÖTTSCHE LOWE** **STUDIO ASSOCIATO** **STUDIO ASSOCIATO**

IL DIRETTORE DELLA PROGETTAZIONE: **GIORGIO SCALERES** **PIRELLA GÖTTSCHE LOWE** **STUDIO ASSOCIATO** **STUDIO ASSOCIATO**

PROGETTO ESECUTIVO

PROGETTAZIONE ESECUTIVA ED ESECUZIONE DEI LAVORI DI REALIZZAZIONE DEL LOTTO 1 DEL QUADRUPPLICAMENTO DELLA LINEA FERROVIARIA FORTEZZA - VERONA TRATTA "FORTEZZA - PONTE GARDENA"

DISEGNO
OPERE CIVILI
PIAZZALI AGLI IMBocchi DELLE GALLERIE E VIABILITA' DI ACCESSO
IMBocco SCALERES SUD - VIABILITA' ACCESSO AREA DI SOCCORSO - ROTATORIA SU SS12
Sezioni tipologiche stradali con opere idrauliche

APPALTATORE	IL DIRETTORE TECNICO	SCALA:
<i>[Firma]</i>	<i>[Firma]</i>	VARIE

COMMESSA	LOTTO	FASE	ENTE	TIPO DOC.	OPERAZIONE/SCHEMA	PROGR.	REV.
I B 0 U	I B	E	Z	Z	N V 0 5 2 0	0 0 2	C

Rev.	Descrizione	Redatto	Data	Verificato	Data	Approvato	Data	Autore/Rev. Data
A	EMISSIONE	Mangano	26/01/22	A. Valente	27/01/22	D. Bortolotto	26/01/22	IL PROGETTISTA
B	EMISSIONE PER MODIFICAZIONI DIMENSIONI	A. Del Signore	16/07/22	A. Valente	16/07/22	D. Bortolotto	26/07/22	IL PROGETTISTA
C	Emissione e aggiunta di note e modificazioni	S. Cate	25/03/2023	P. Fianara	26/03/2023	D. Bortolotto	27/03/2023	IL PROGETTISTA