



PROFILO IN ASSE TOMBINO
SCALA 1:100

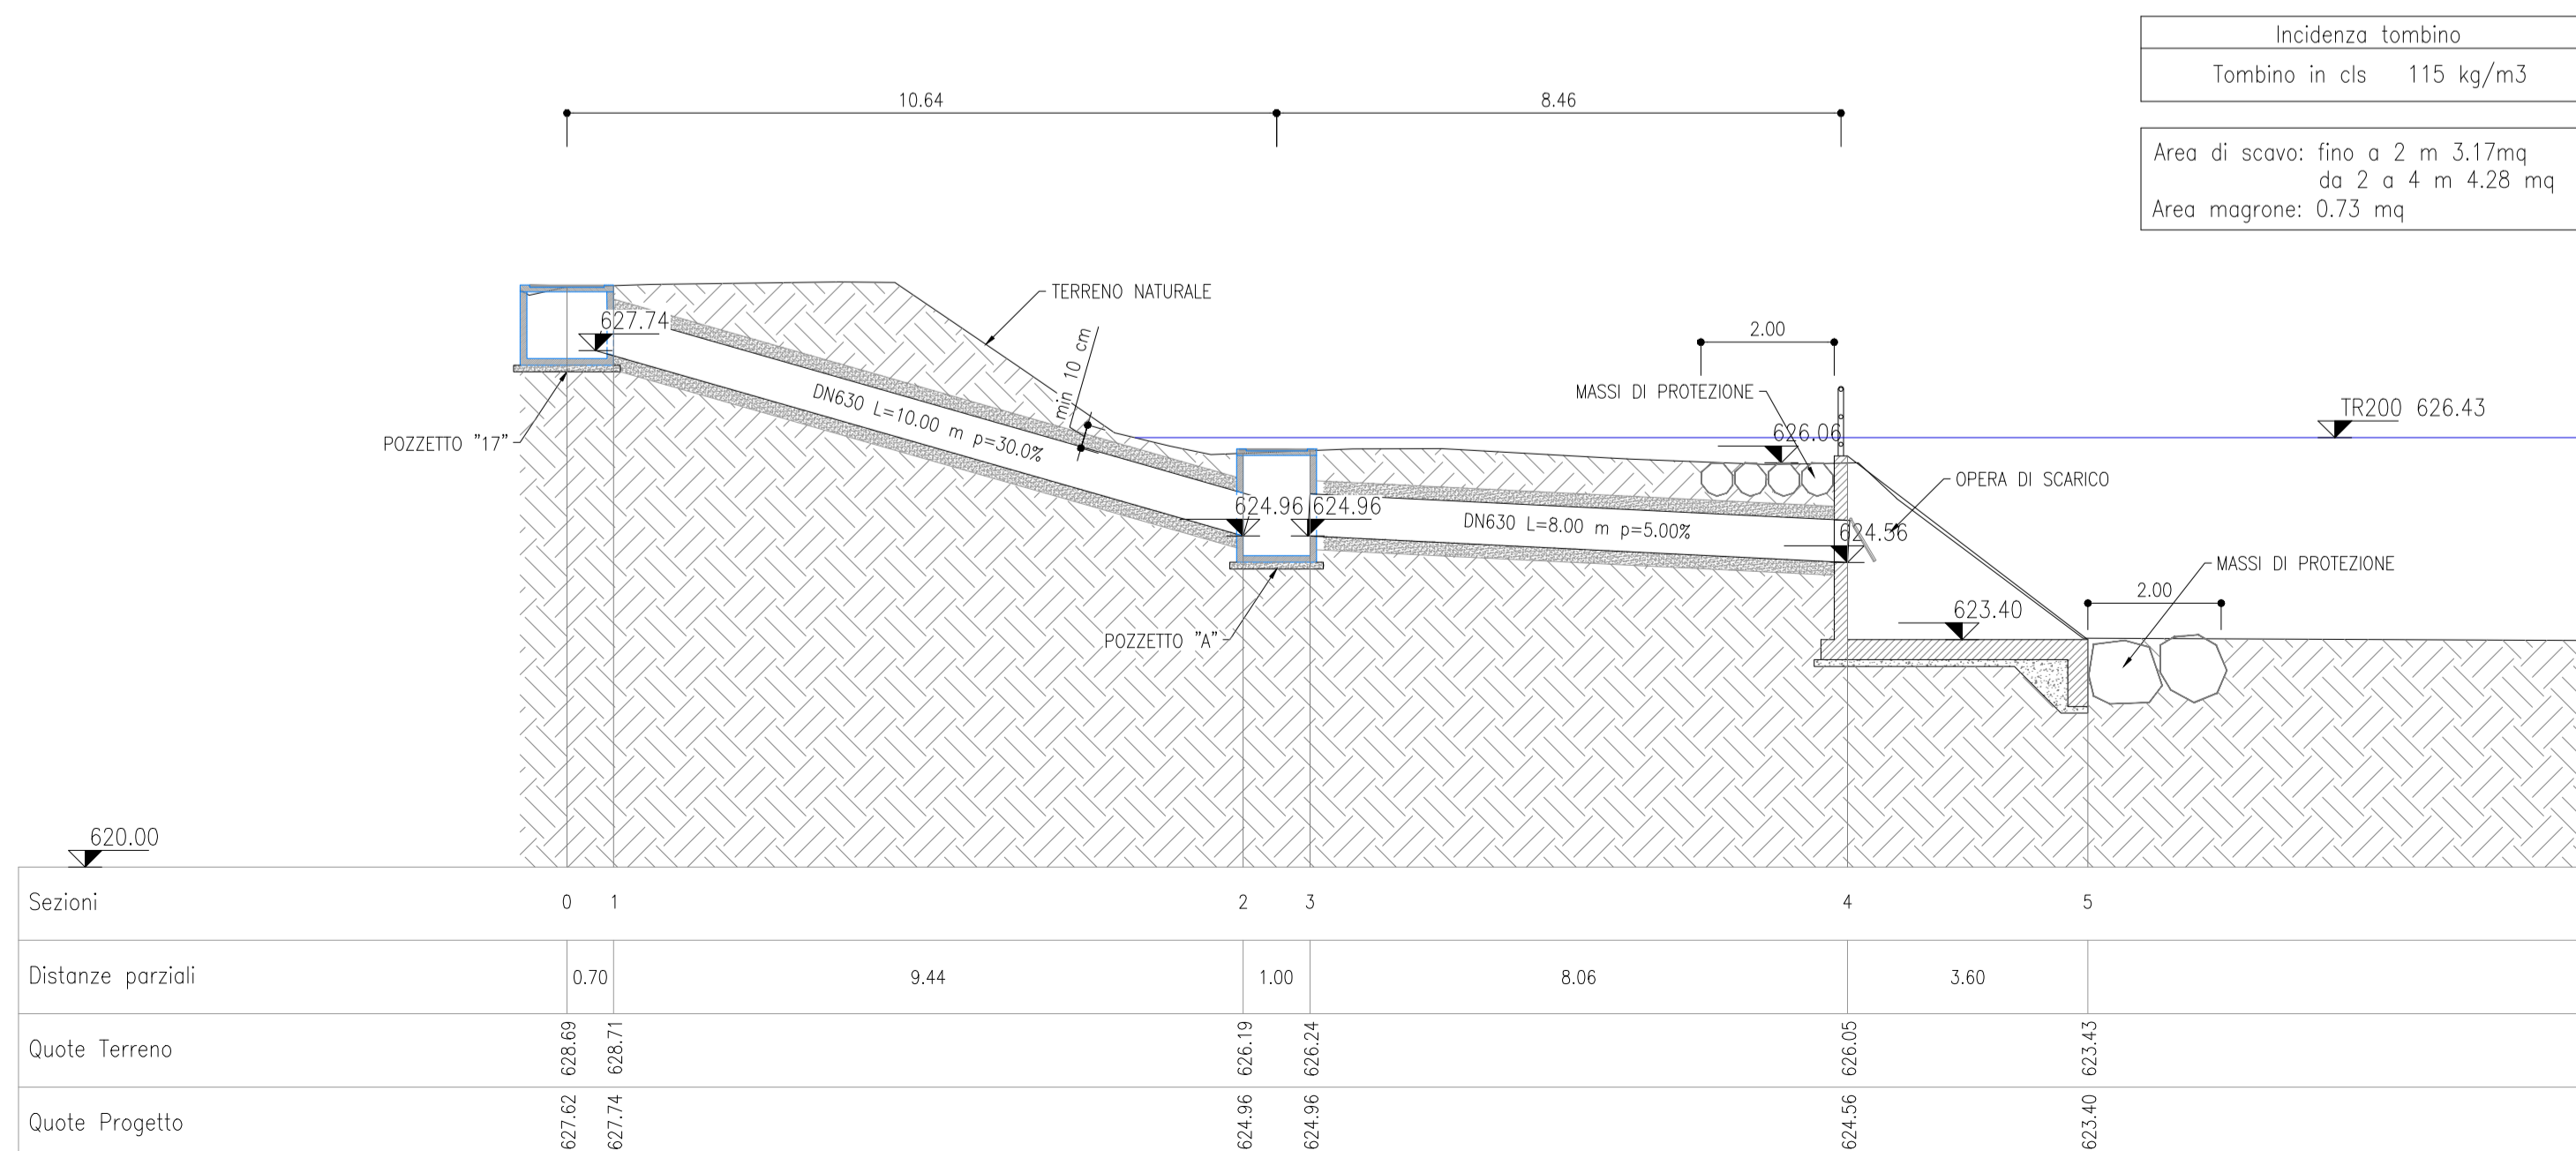


Inclinazione tombino
Tombino in cls 115 kg/m³
Area di scavo: fino a 2 m 3.17mq
da 2 a 4 m 4.28 mq
Area magrone: 0.73 mq


OPERA DI SCARICO NELL'ALVEO DEL FIUME ISARCO
SCALA 1:50

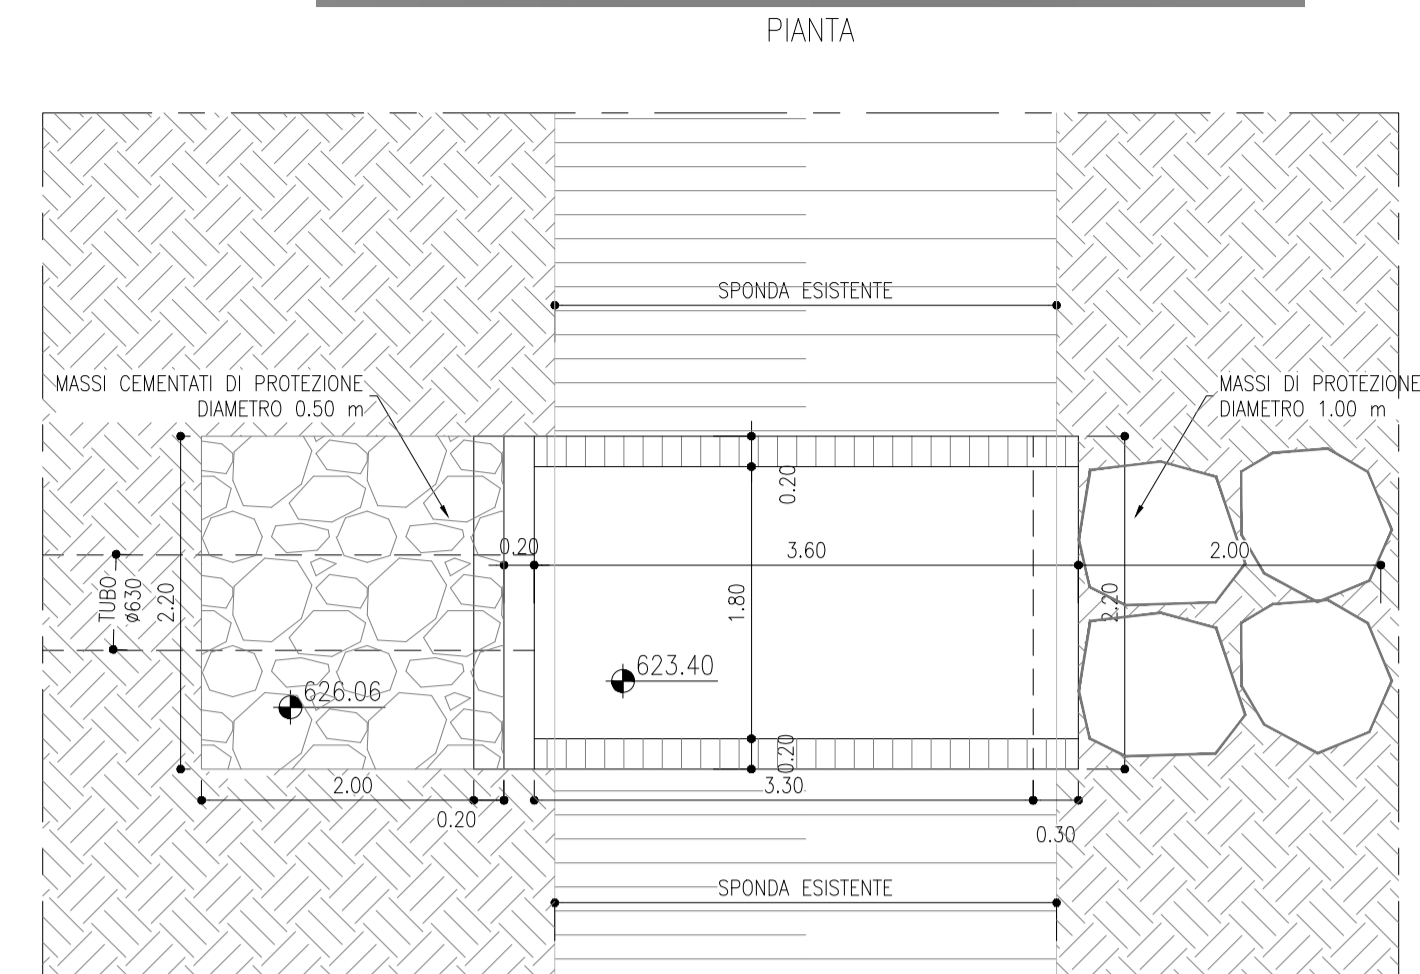

OPERA DI SCARICO NELL'ALVEO DEL FIUME ISARCO
SCALA 1:50

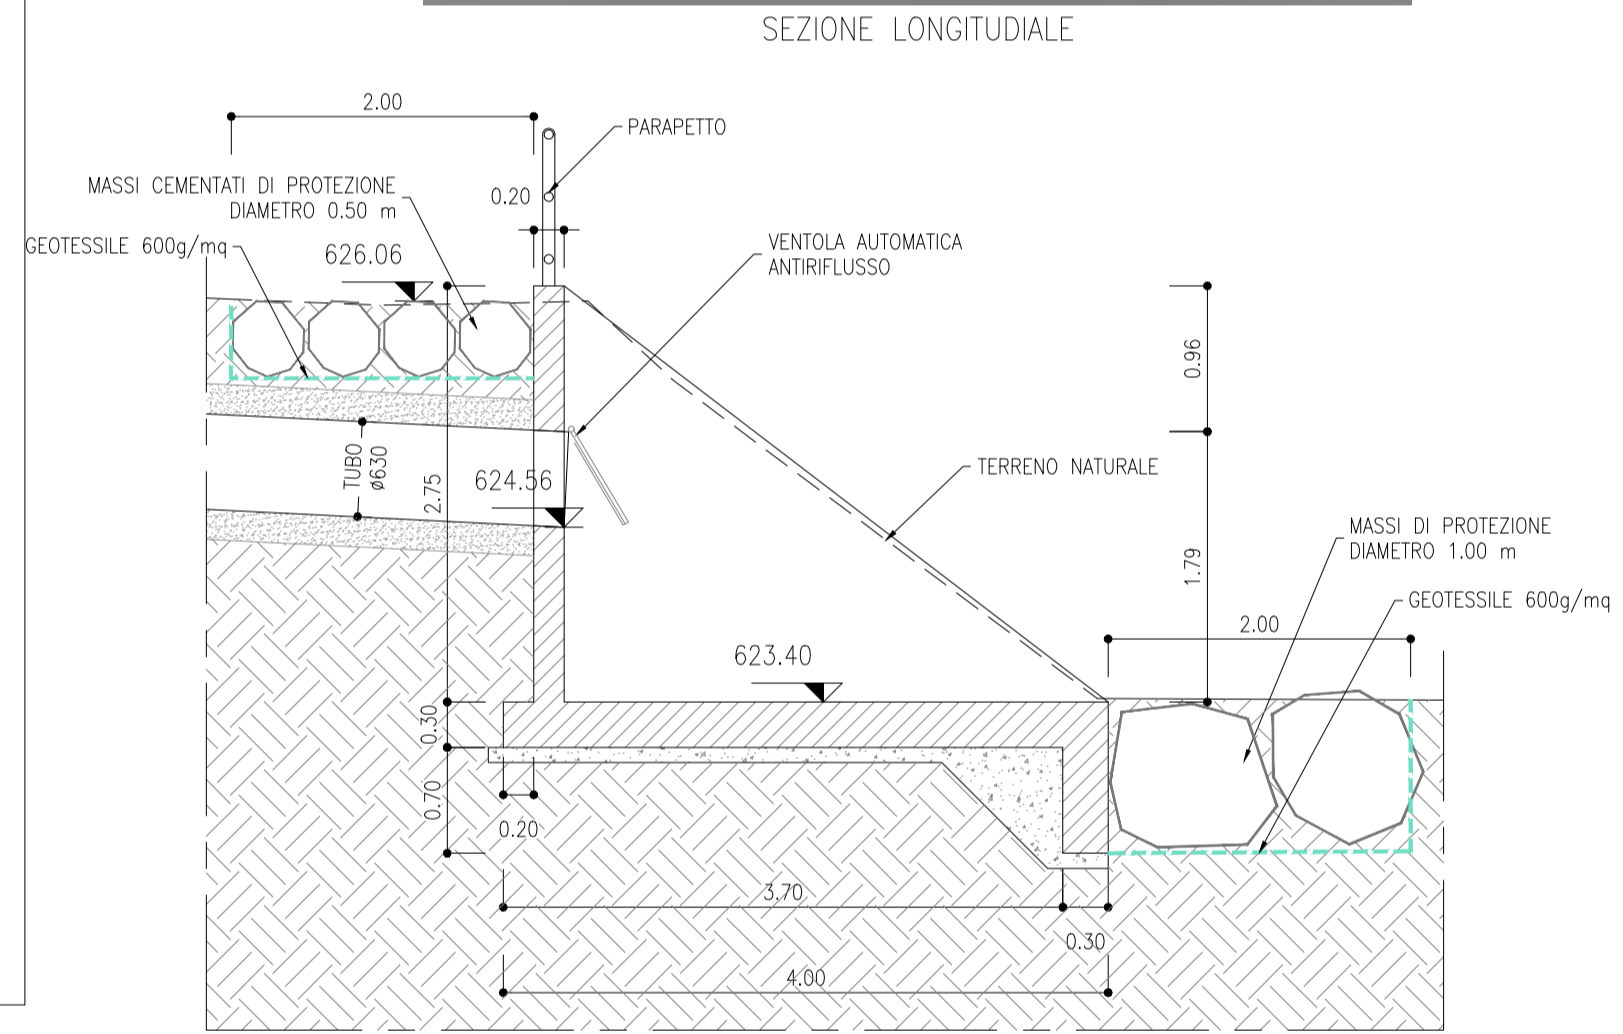

OPERA DI SCARICO NELL'ALVEO DEL FIUME ISARCO
SCALA 1:50

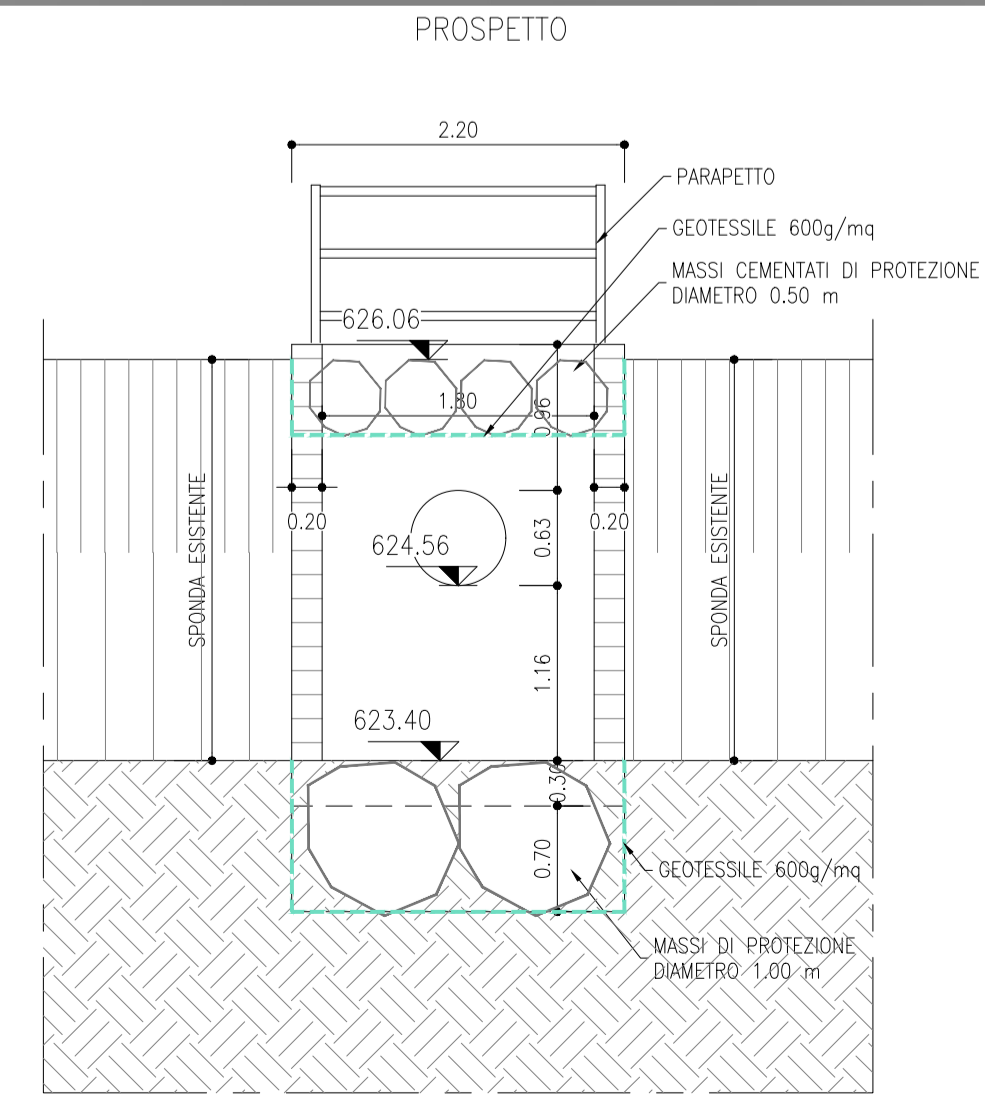

COMMITTENTE: RFI RETE FERROVIARIA ITALIANA GRUPPO FERROVIE DELLO STATO ITALIANE

DIREZIONE LAVORI: ITALFERR GRUPPO FERROVIE DELLO STATO ITALIANE

APPALTATORE: webuild Implenia CONSORZIODOLOMITI

PROGETTAZIONE: SWS

MANDANT: PINI ITALIA, GDP GEOMINI, SIST

IL DIRETTORE DELLA PROGETTAZIONE: Ing. Paolo Cucini

PROGETTO ESECUTIVO

PROGETTAZIONE ESECUTIVA ED ESECUZIONE DEI LAVORI DI REALIZZAZIONE DEL LOTTO 1 DEL QUADRUPPLICAMENTO DELLA LINEA FERROVIARIA FORTEZZA - VERONA TRATTA "FORTEZZA - PONTE GARDENA"

DISEGNO
07 - PROGETTO DEPOSITI
E - Deposito principale
Particolari opere idrauliche - Tombino di scarico 3

APPALTATORE
IL DIRETTORE TECNICO
Ing. Paolo Cucini

SCALA:
1:50 - 1:100

| COMMESSA | LOTTO | FASE | ENTE | TIPO DOC. | OPERA/DISCIPLINA | PROGR. | REV. |
|----------|-------|------|------|-----------|------------------|--------|------|
| IB0U | 1B | E | ZZ | BZ | RI0350 | 005 | B |

| Rev. | Descrizione | Redatto | Data | Verificato | Data | Approvato | Data | Autorizzato Data |
|------|---|-------------|------------|------------|------------|--------------|-----------|------------------|
| A | EMISSIONE A SEGUITO | M. Inganni | 26/01/2022 | A. Valente | 27/01/2022 | D. Buttafoco | Dottorati | 28/01/2022 |
| B | EMISSIONE A SEGUITO INDICAZIONI COMMITTENZA | M.C. Puliti | 01/12/2022 | P. Fontana | 02/12/2022 | D. Buttafoco | Dottorati | 05/12/2022 |

File: IB0U1BEZZBZRI0350005B n. Elab.: