



LONGHERINA TIPICA  
SCALA 1:10

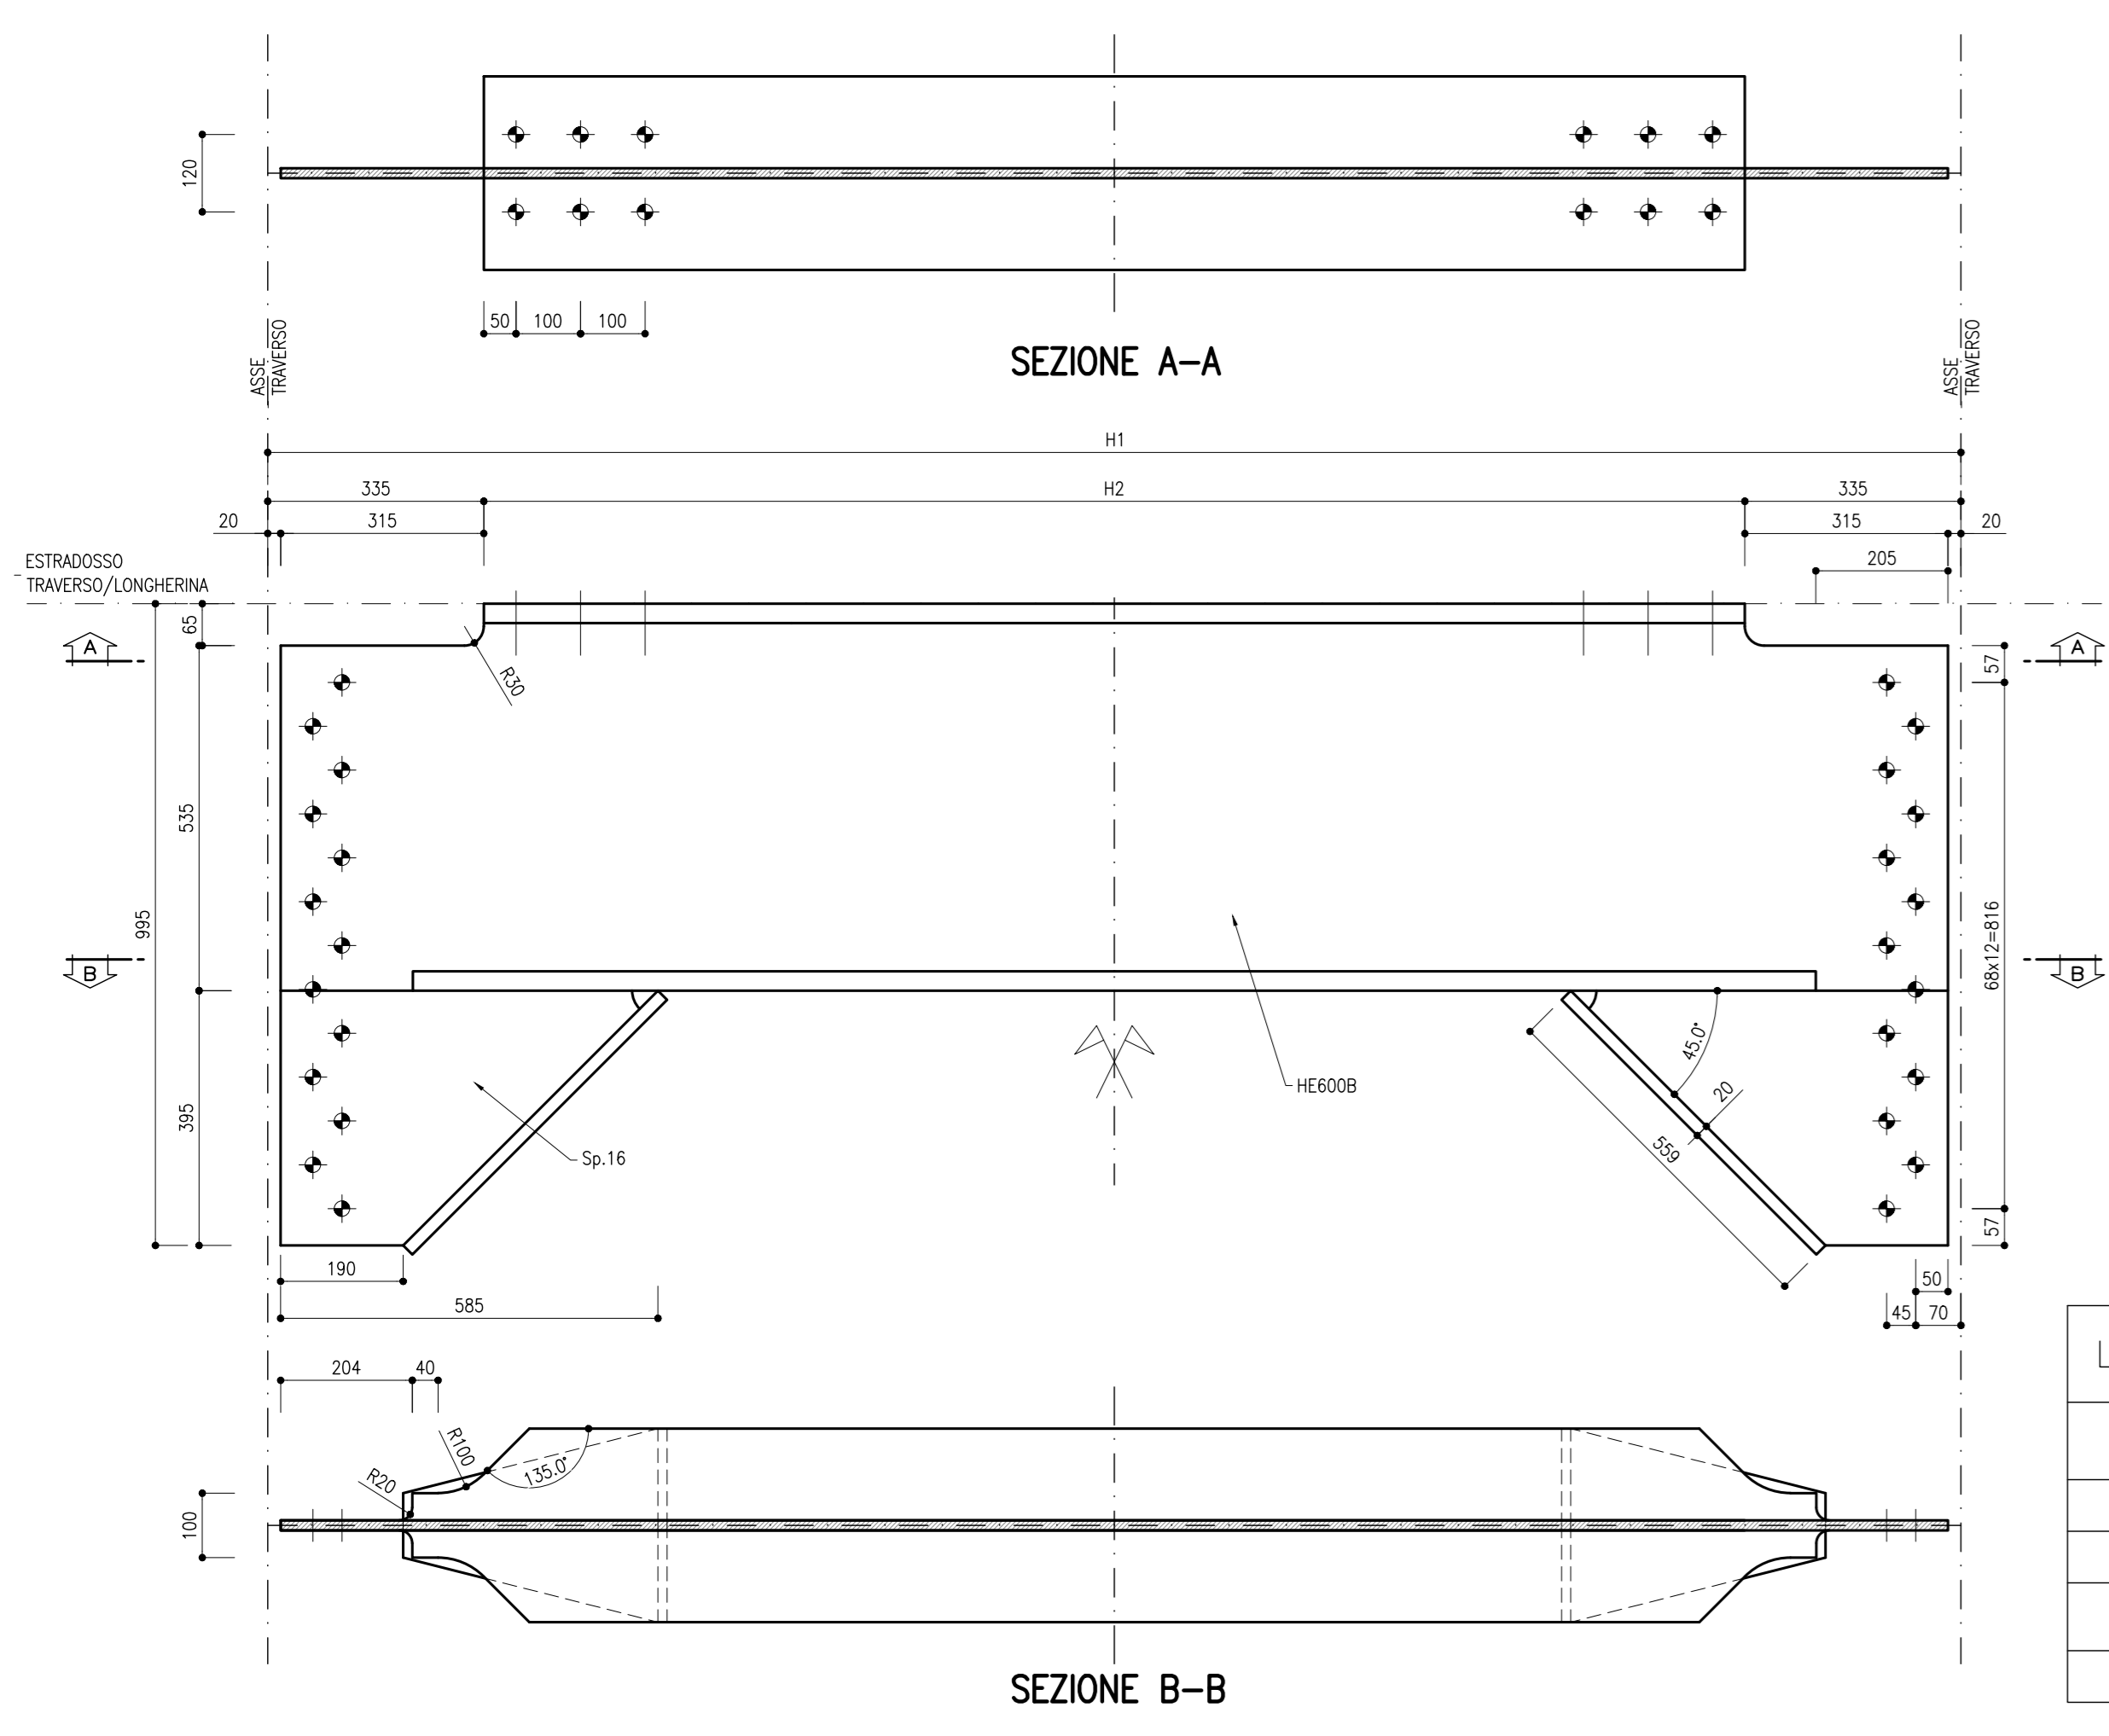


LONGHERINA HE600B	
H1	H2
2560	1890
2542,5	1872,5
2625	1955
2495	1825



LONGHERINA TERMINALE  
SCALA 1:10

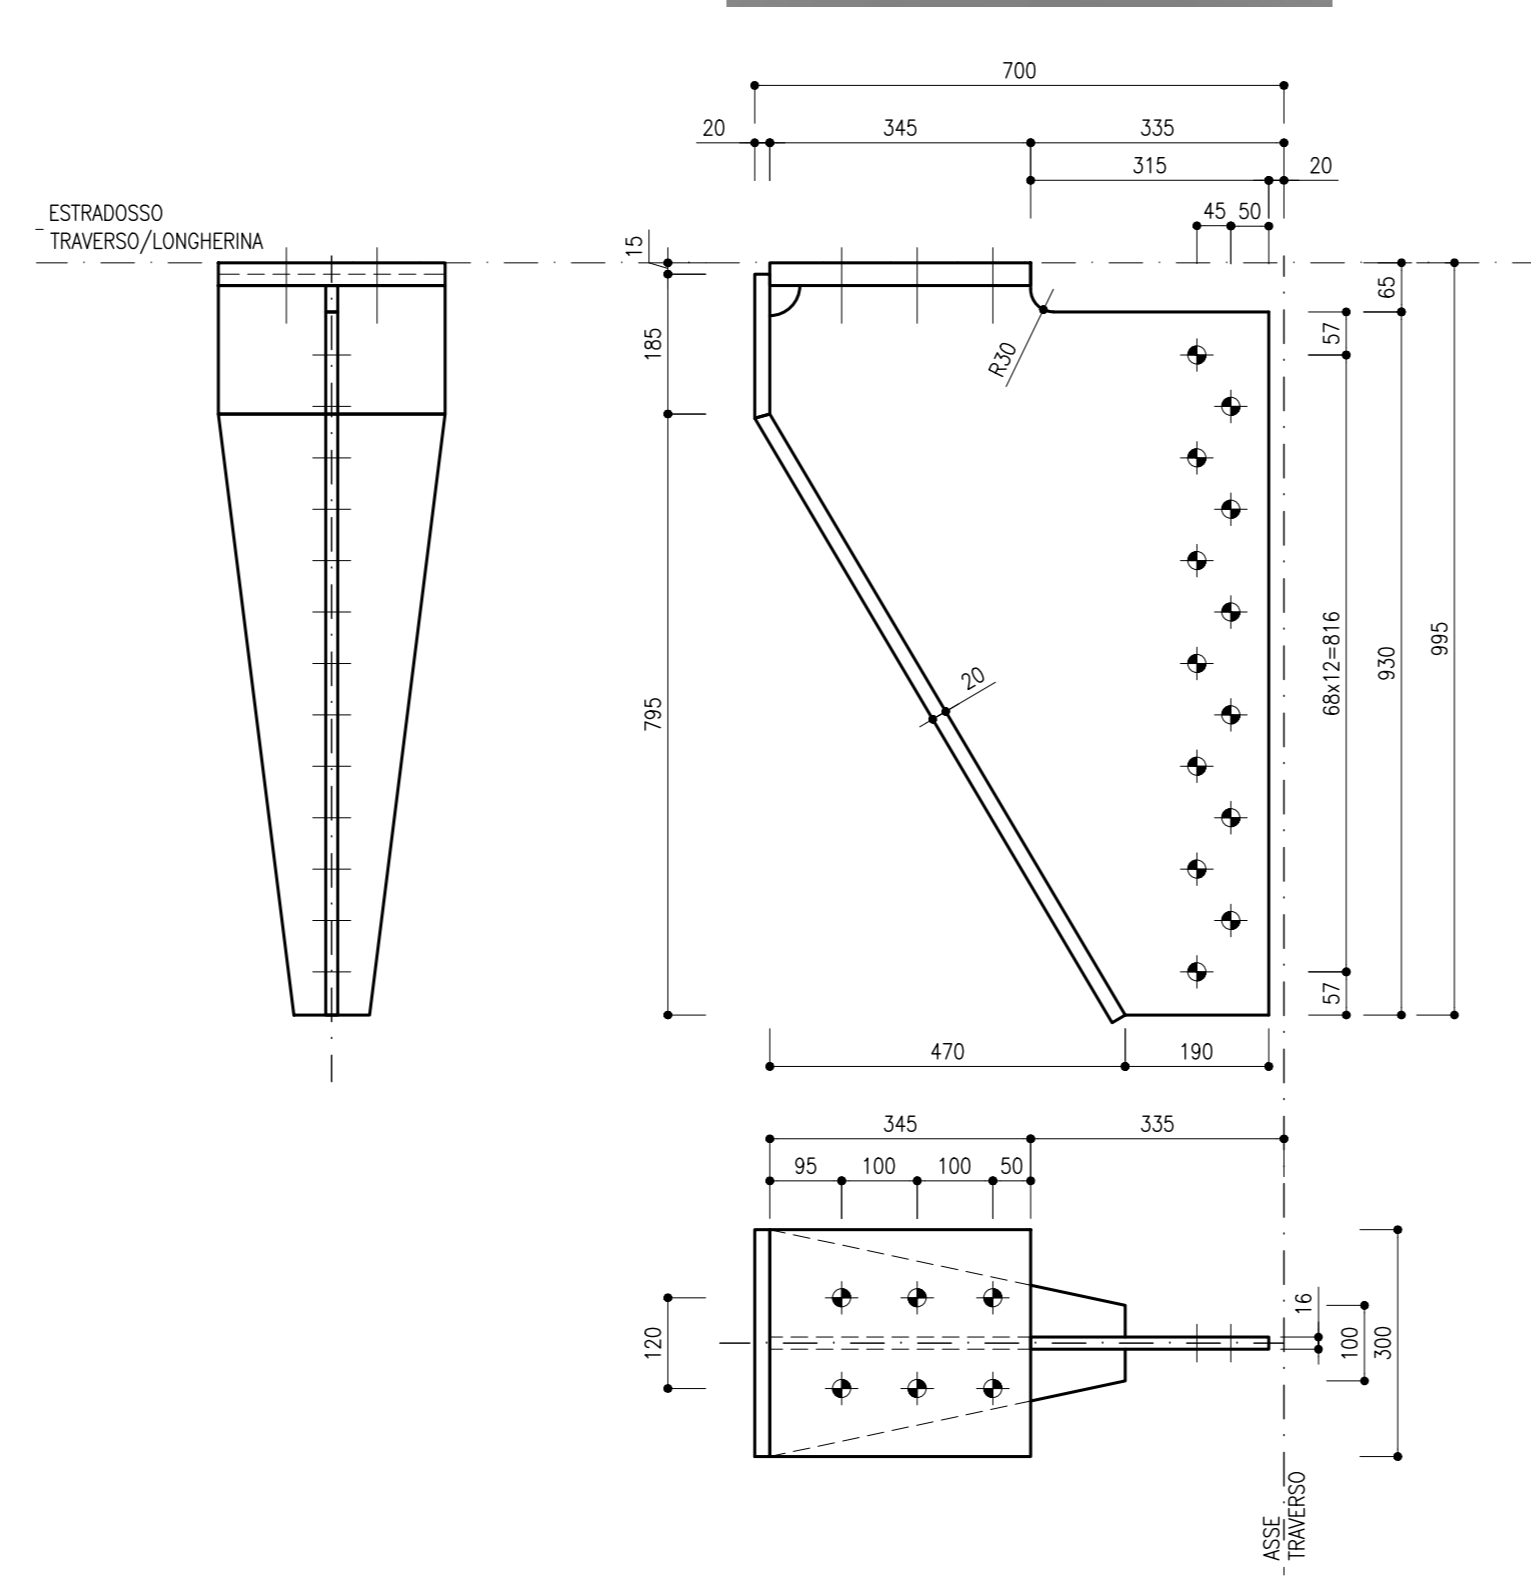


NODO LONGHERINA/TRAVESSO  
SCALA 1:10

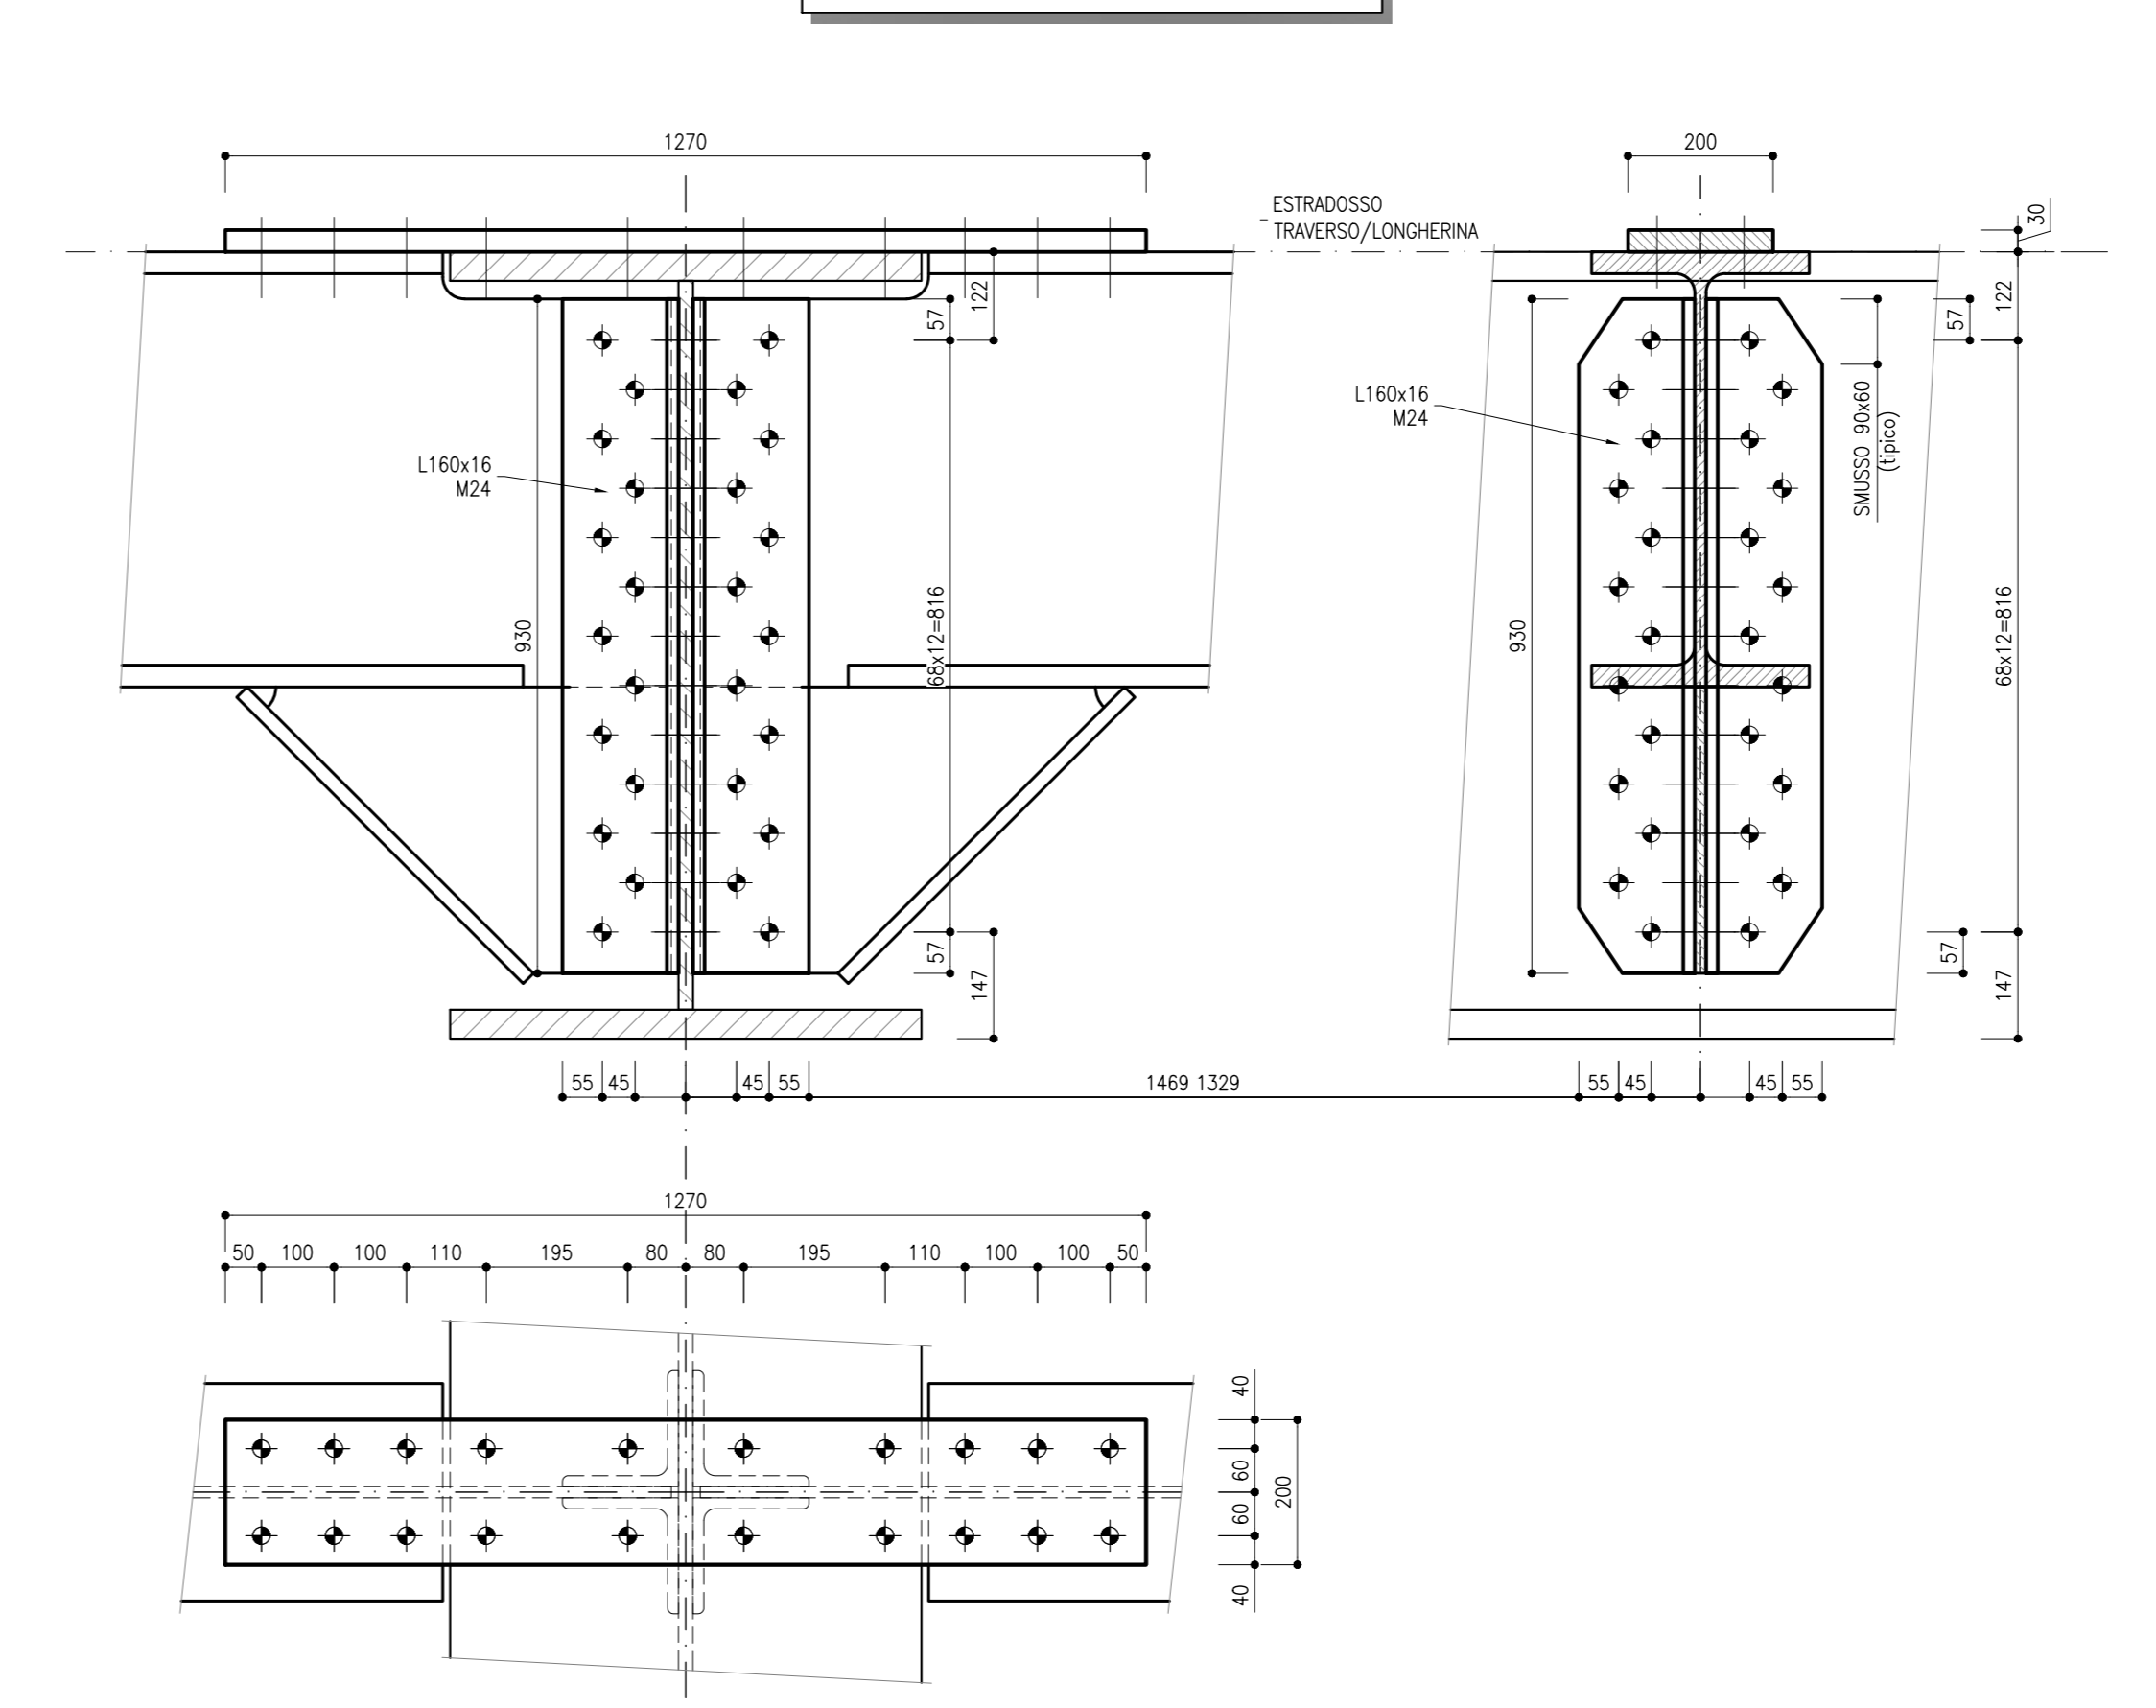


TRAVESSO SU SPALLA/PILA  
SCALA 1:20

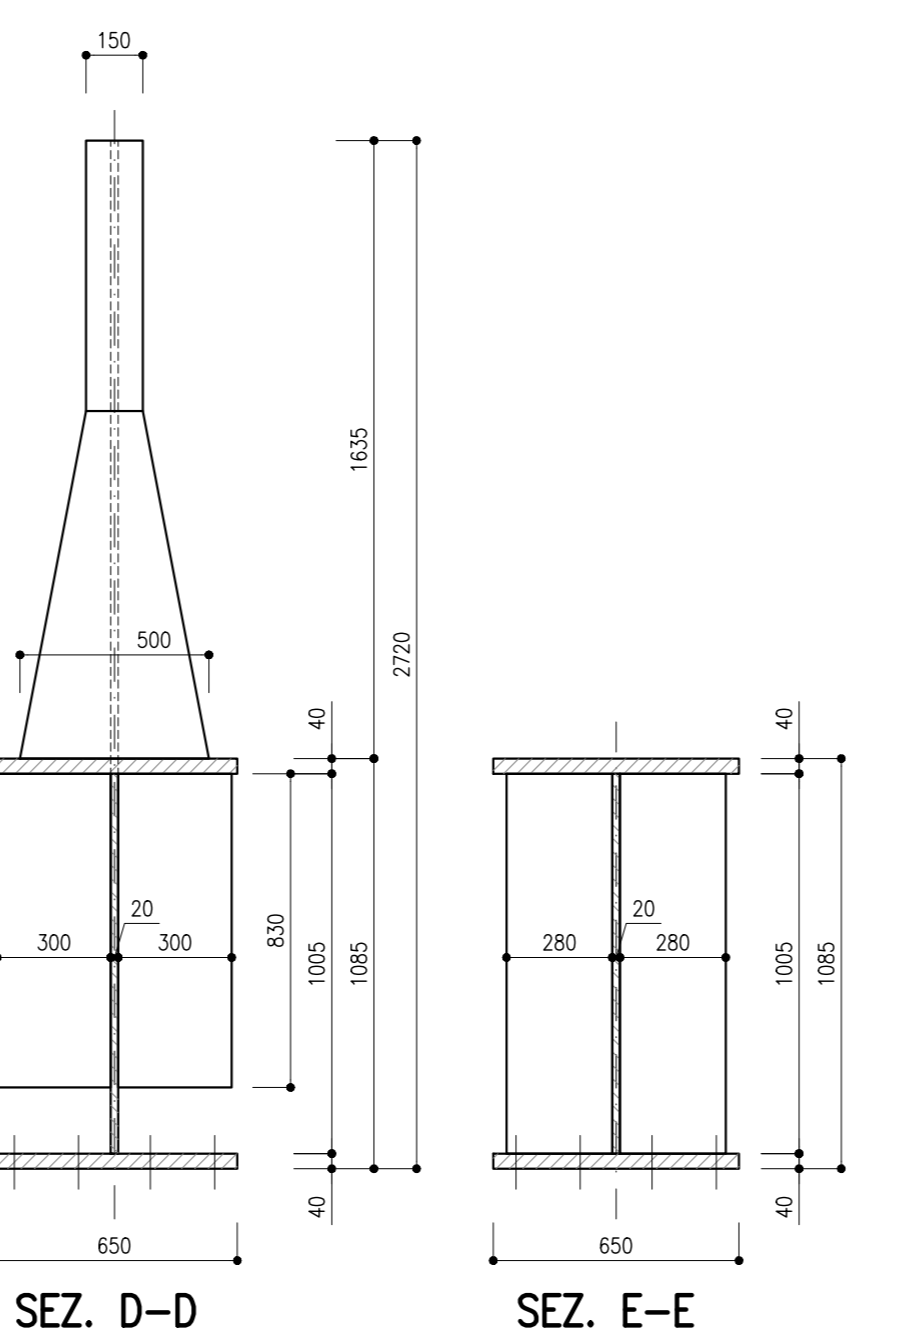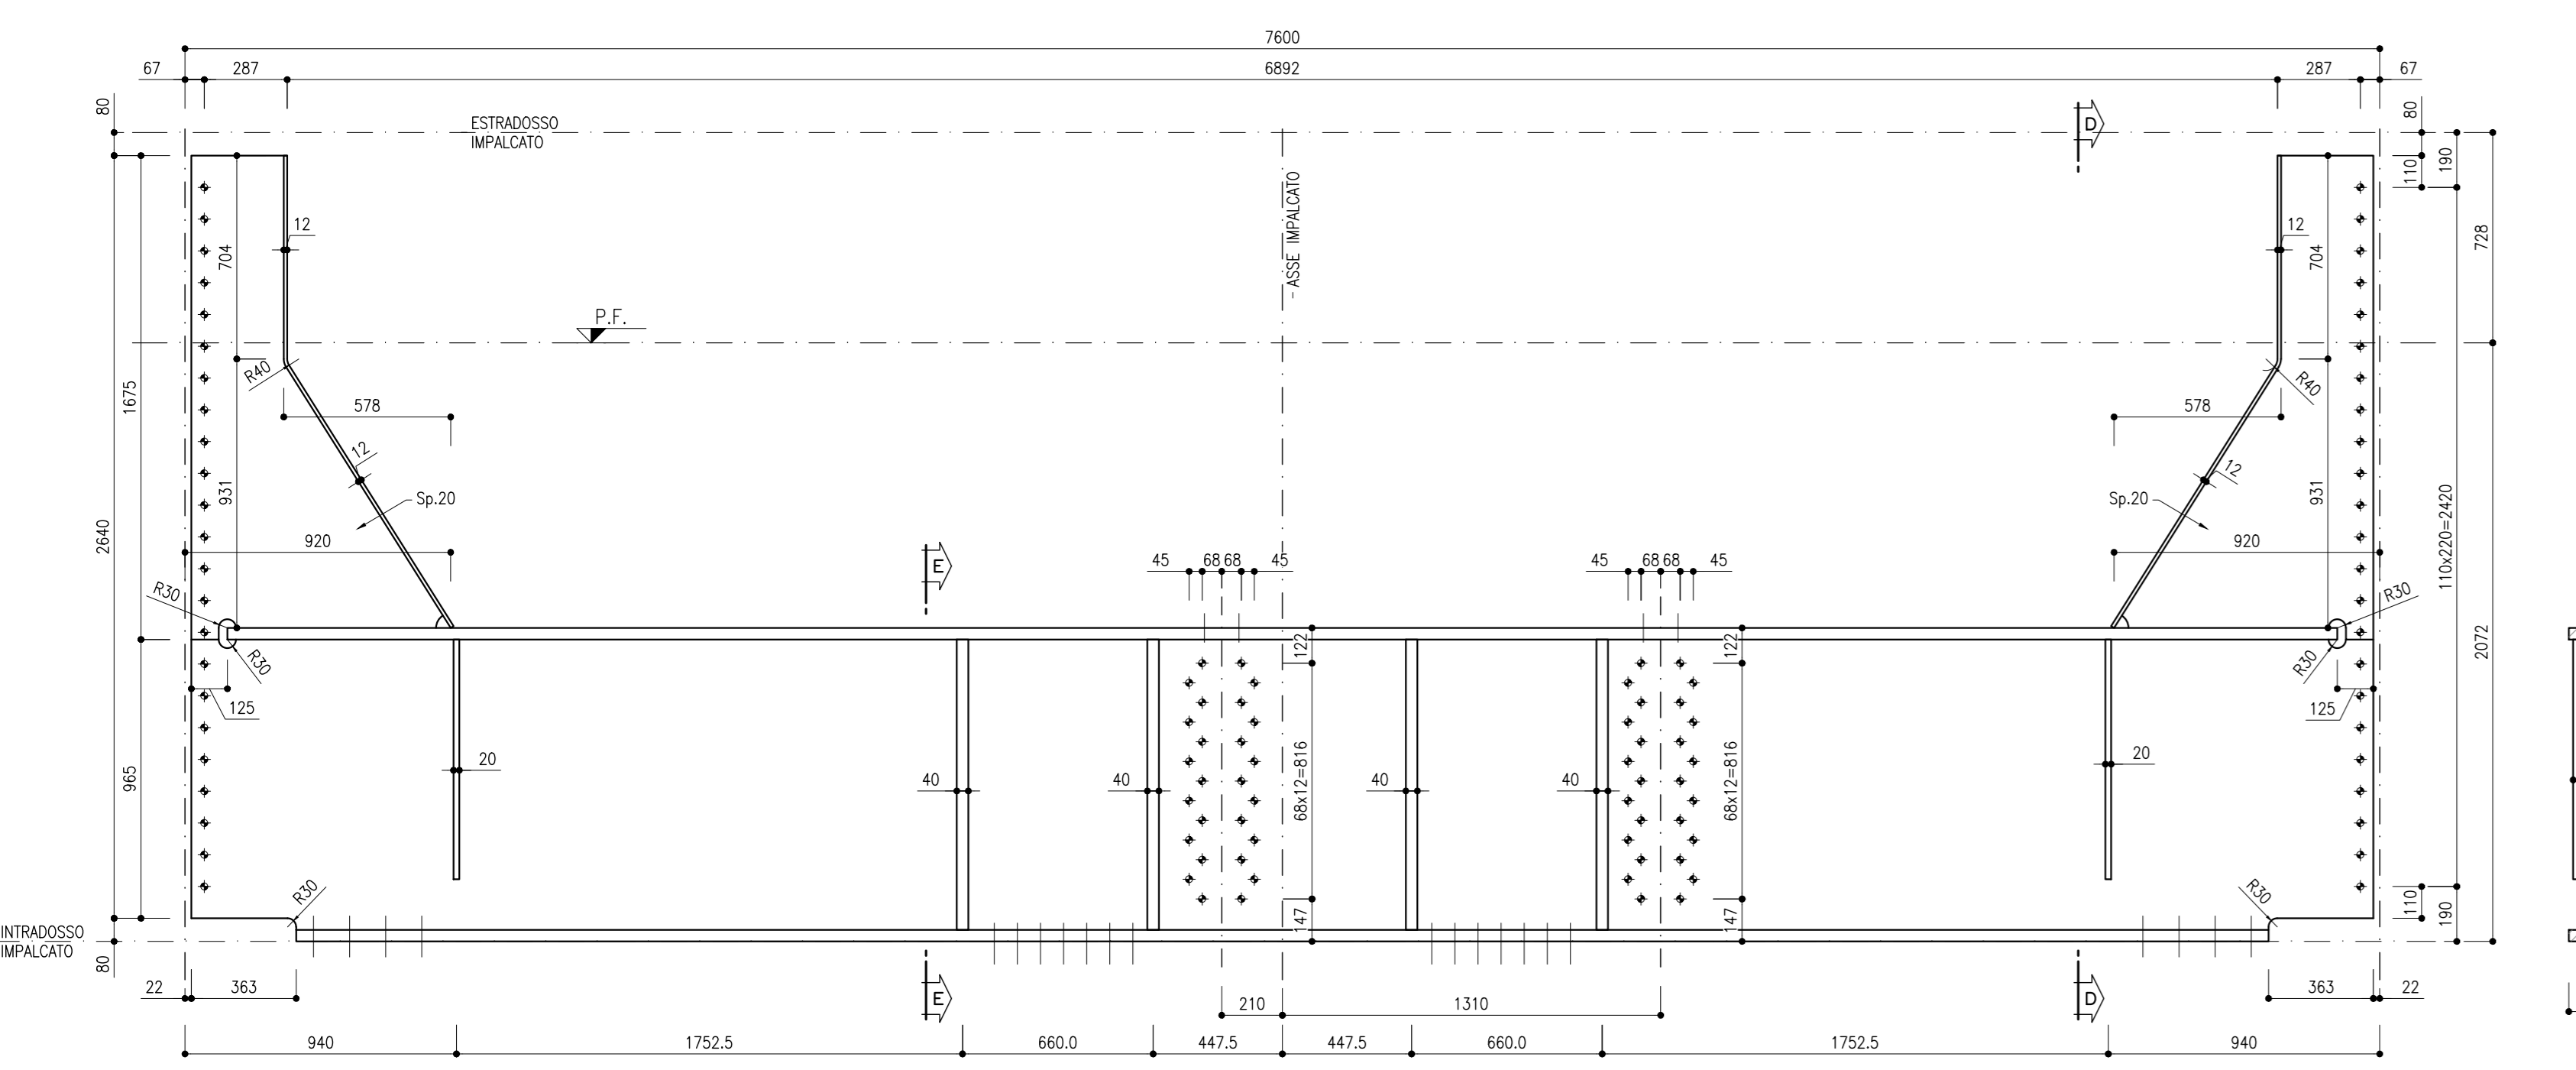

NODO TRAVESSO/TRAVE TIPO 1  
SCALA 1:20

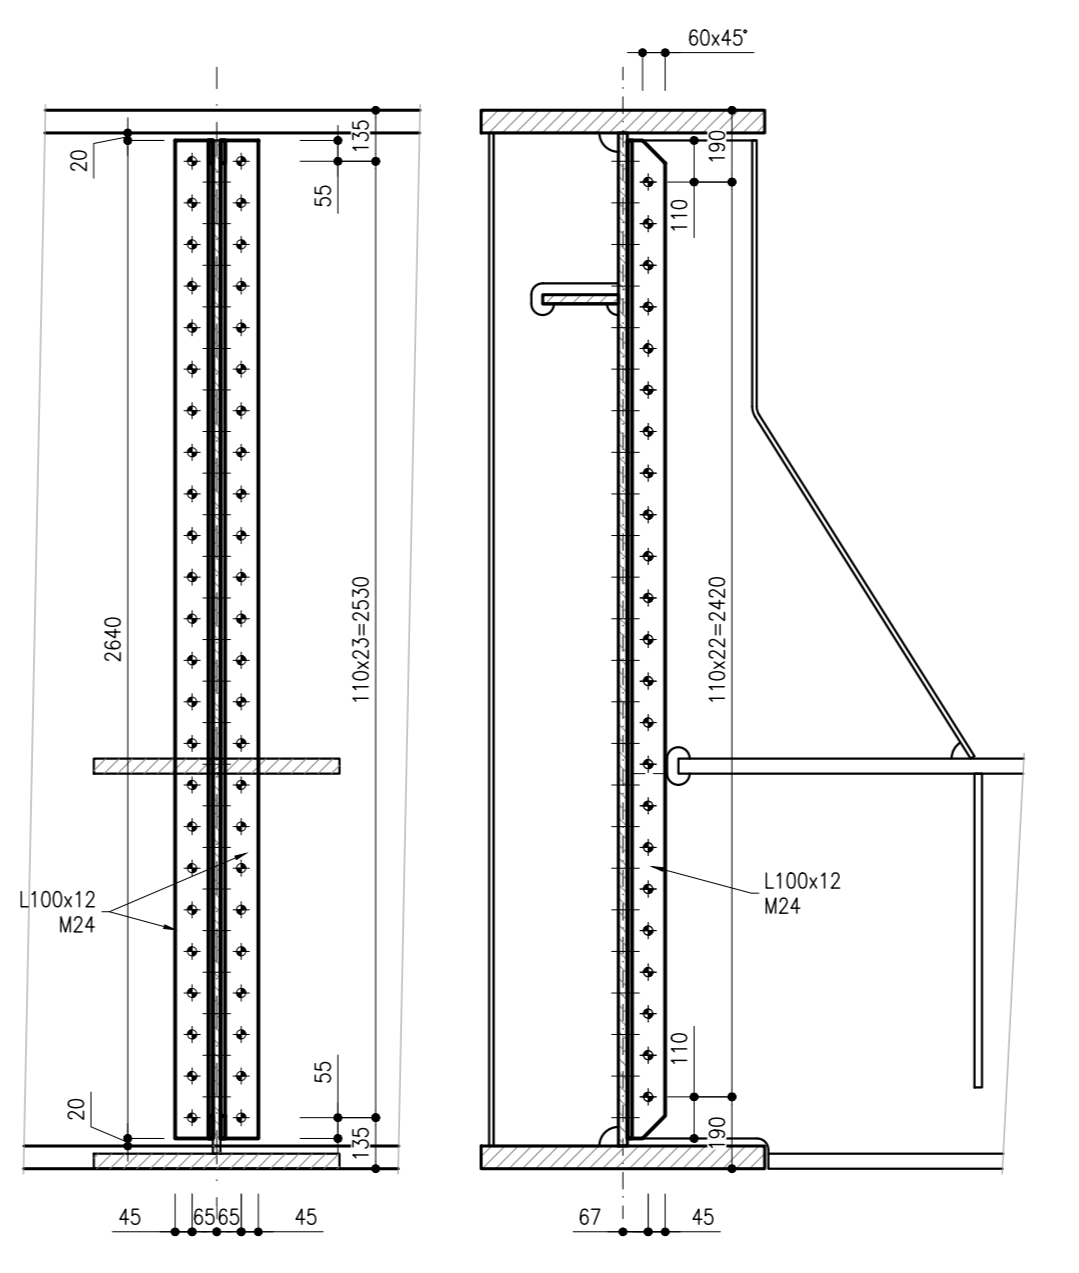

NODO TRAVESSO/TRAVE TIPO 2  
SCALA 1:20

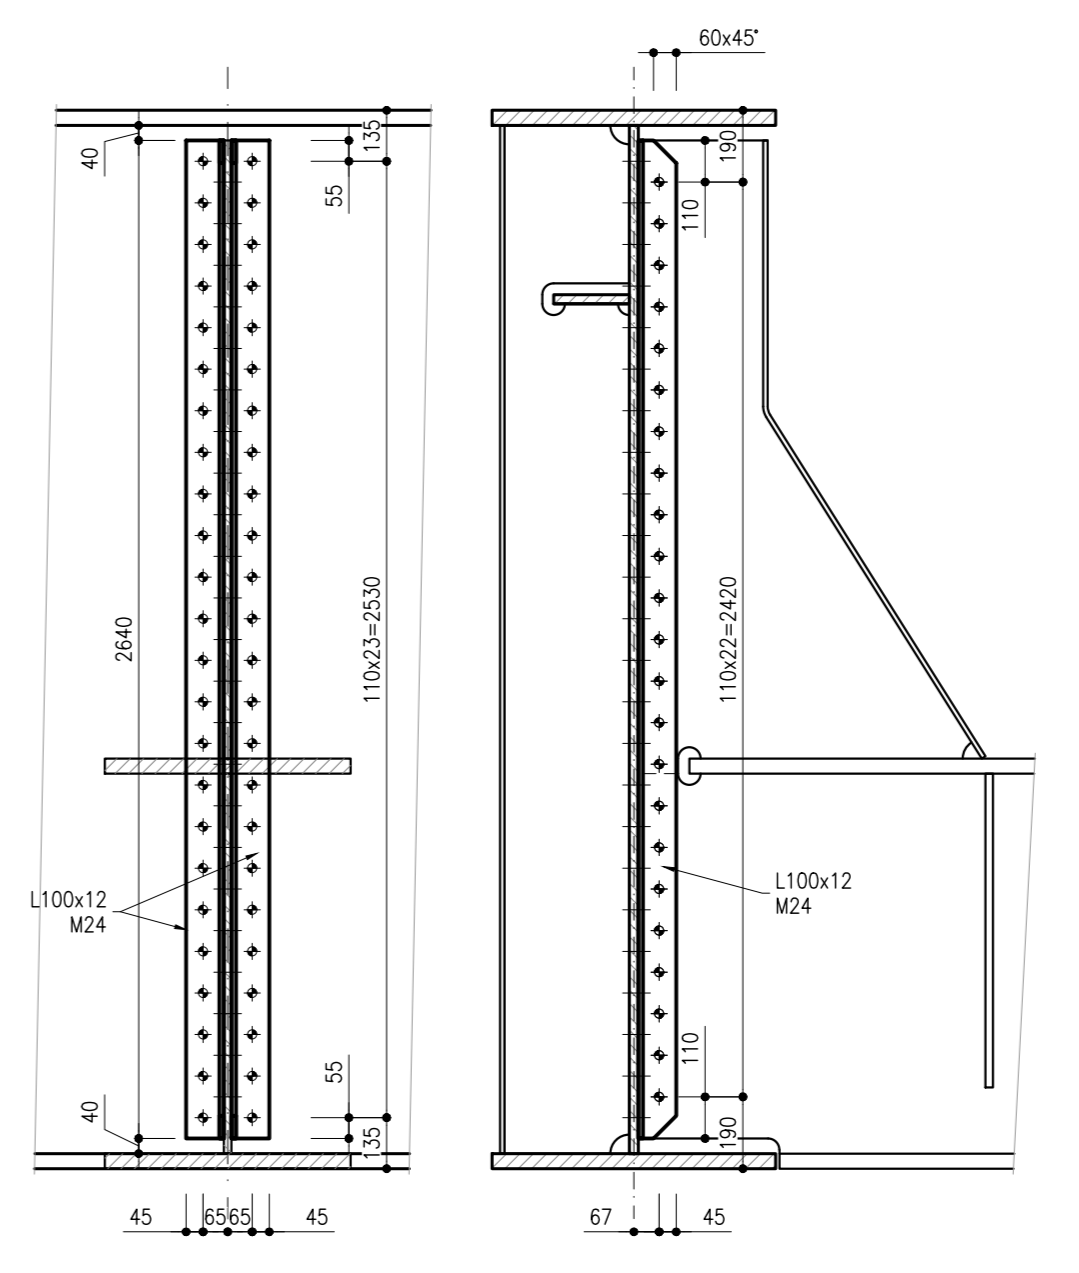

TRAVESSO TIPICO  
SCALA 1:20

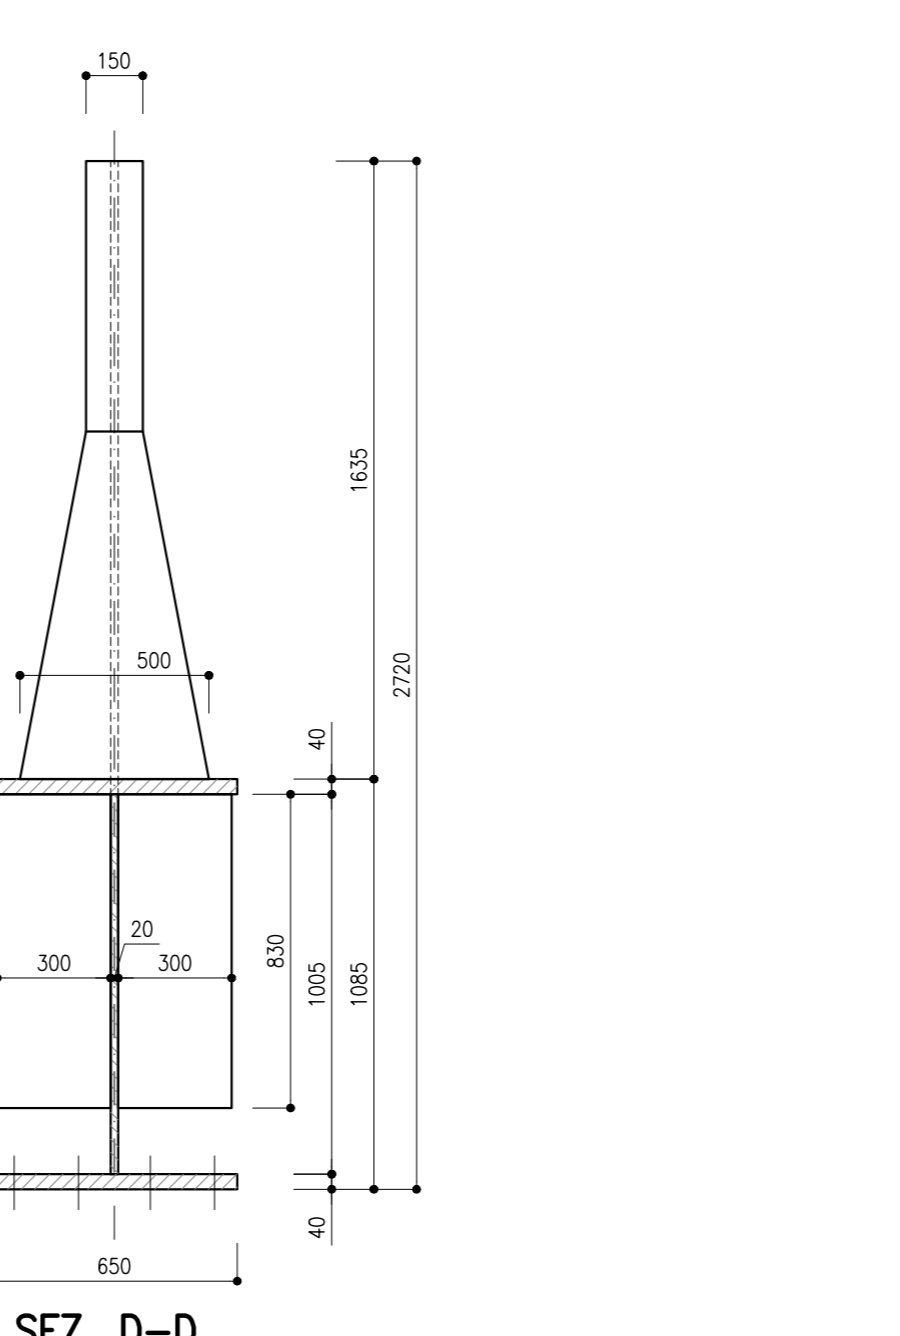
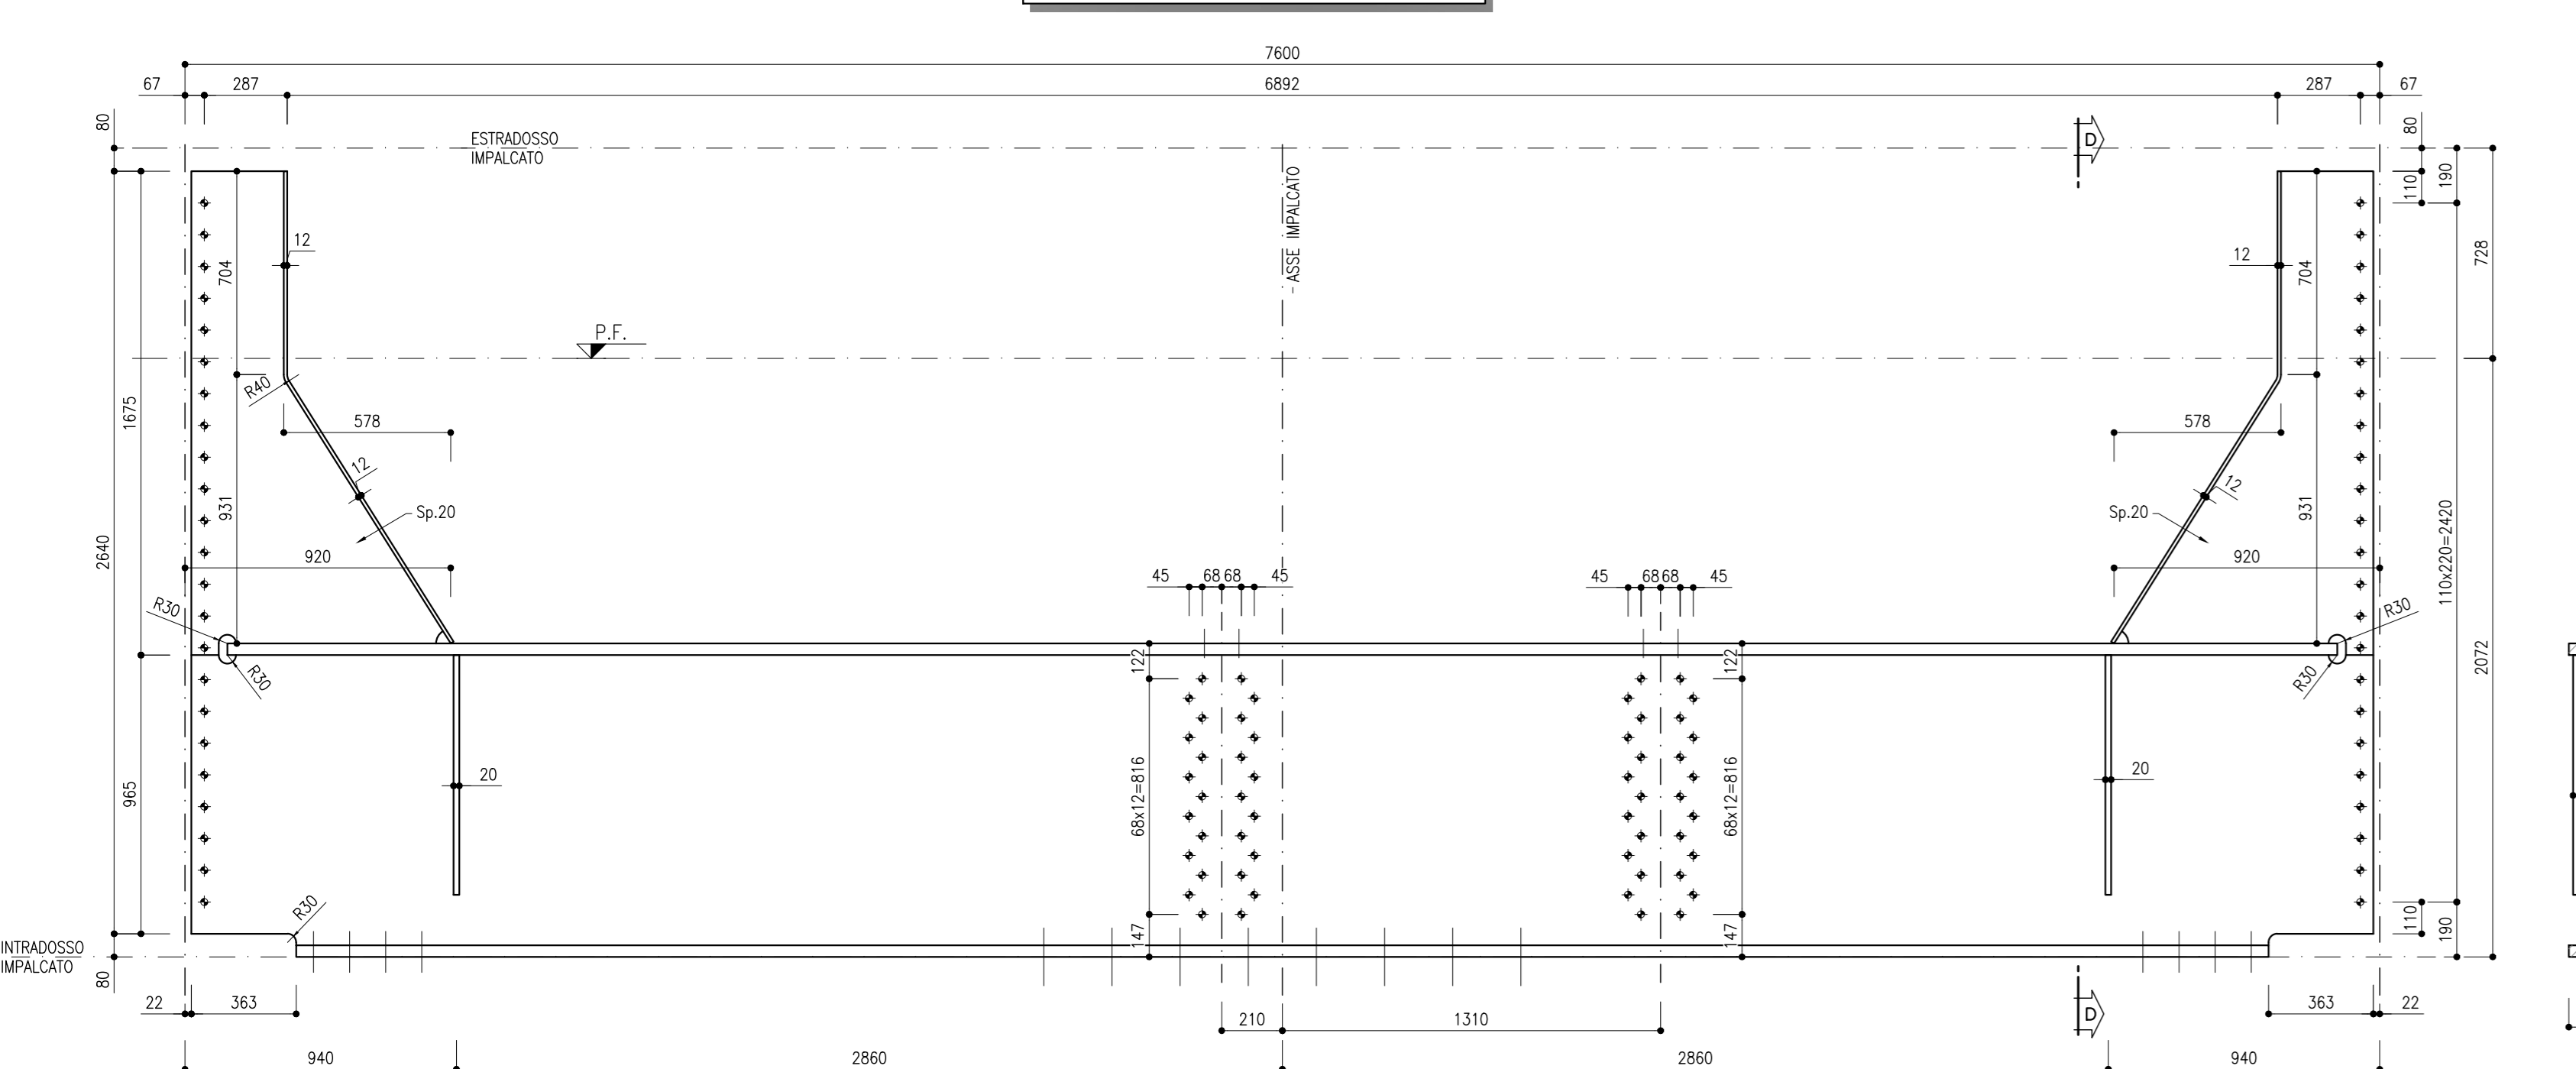


TABELLA MATERIALI

FILE	DESCRIZIONE	MATERIALE
IBOUIBZ27TN000001A.dwg	Carpenteria metallica	B.P. - Pianta impalcato, prospetto e sezione trasversale
IBOUIBZ27PZ0109001A.dwg	Carpenteria metallica	B.P. - arco (84,30m)
IBOUIBZ27B00109001A.dwg	Carpenteria metallica	B.P. - arco (83,62m)
IBOUIBZ27B00109004A.dwg	Carpenteria metallica	B.P. - campo da Sp1 a P1
IBOUIBZ27B00109006A.dwg	Carpenteria metallica	B.P. - campo da P1 a P2
IBOUIBZ27B00109007A.dwg	Carpenteria metallica	B.P. - campo da P2 a P3
IBOUIBZ27B00109008A.dwg	Carpenteria metallica	B.P. - campo da P3 a Sp2
IBOUIBZ27B00109009A.dwg	Carpenteria metallica	B.P. - traversi e longherine
IBOUIBZ27B00109010A.dwg	Carpenteria metallica	B.P. - saldature
IBOUIBZ27B00109011A.dwg	Carpenteria metallica	B.P. - nodi controvento inferiore
IBOUIBZ27B00109012A.dwg	Carpenteria metallica	B.P. - sezioni trasversali arco K-V e W-W
IBOUIBZ27B00109013A.dwg	Carpenteria metallica	B.P. - sezione trasversale arco K-K
IBOUIBZ27B00109014A.dwg	Carpenteria metallica	B.P. - dettagli di saldatura arco
IBOUIBZ27B00109015A.dwg	Carpenteria metallica	B.P. - cerniera arco
IBOUIBZ27B00109016A.dwg	Carpenteria metallica	Vostra in c.a. - carpenteria e dettagli
IBOUIBZ27B00109017A.dwg	Carpenteria metallica	Vostra in c.a. - carpenteria e dettagli
BOLTS CHART

SYMB.	BOLT	SYMB.	BOLT
•	M12	•	M20
•	M14	•	M24
•	M16	•	M27
•	M18	•	M30

BOLT/NUT/WASHER ASSEMBLY  
EUROPEAN STANDARD  
UNI EN 14399-4:2005

TYPICAL FILLET WELD  
EXCEPT WHERE INDICATED

SYMB.	WELD
S2	S1>S2
Z3	Z4>Z3
Z6	Z7>Z6

COMMITTENTE: **RFI** RETE FERROVIARIA ITALIANA GRUPPO FERROVIE DELLO STATO ITALIANE

DIREZIONE LAVORI: **ITALFERR** GRUPPO FERROVIE DELLO STATO ITALIANE

APPALTATORE: **WORLD** **Implevit** **CONSORZIODOLOMITI**

PROGETTAZIONE: **SWS**

MANDATARIA: **PINI** **GDP** **GEOMINI**

MANDANTI: **PIRELLA** **SISI** **GRUPPO FERROVIE DELLO STATO ITALIANE**

IL DIRETTORE DELLA PROGETTAZIONE: **GIORGIO ZUCCHETTI** **INGENIERE** **GRUPPO FERROVIE DELLO STATO ITALIANE**

PROGETTO ESECUTIVO

PROGETTAZIONE ESECUTIVA ED ESECUZIONE DEI LAVORI DI REALIZZAZIONE DEL LOTTO 1 DEL QUADRUPPLICAMENTO DELLA LINEA FERROVIARIA FORTEZZA - VERONA TRATTA "FORTEZZA - PONTE GARDENA"

DISEGNO  
11 - OPERE CIVILI  
A - PONTE SUL FIUME ISARCO  
VIADOTTO BINARIO PARI  
Carpenteria metallica - traverzi e longherine

APPALTATORE: **WORLD** **Implevit** **CONSORZIODOLOMITI**

SCALA: 1:20

COMMESSA LOTTO FASE ENTE TIPO DOC. OPERA/DISCIPLINA PROGR. REV.

Rev.	Descrizione	Redatto	Verificato	Approvato	Data	Autore	Data	Autore
A	Esecutivo	S.Z.	L. Nanni	U. Bazzani	19/01/2022	U. Bazzani	19/01/2022	U. Bazzani

File: IBOUIBZ27B00109001A.dwg n. Elab.